




SEZIONE A-A
Scala 1:50

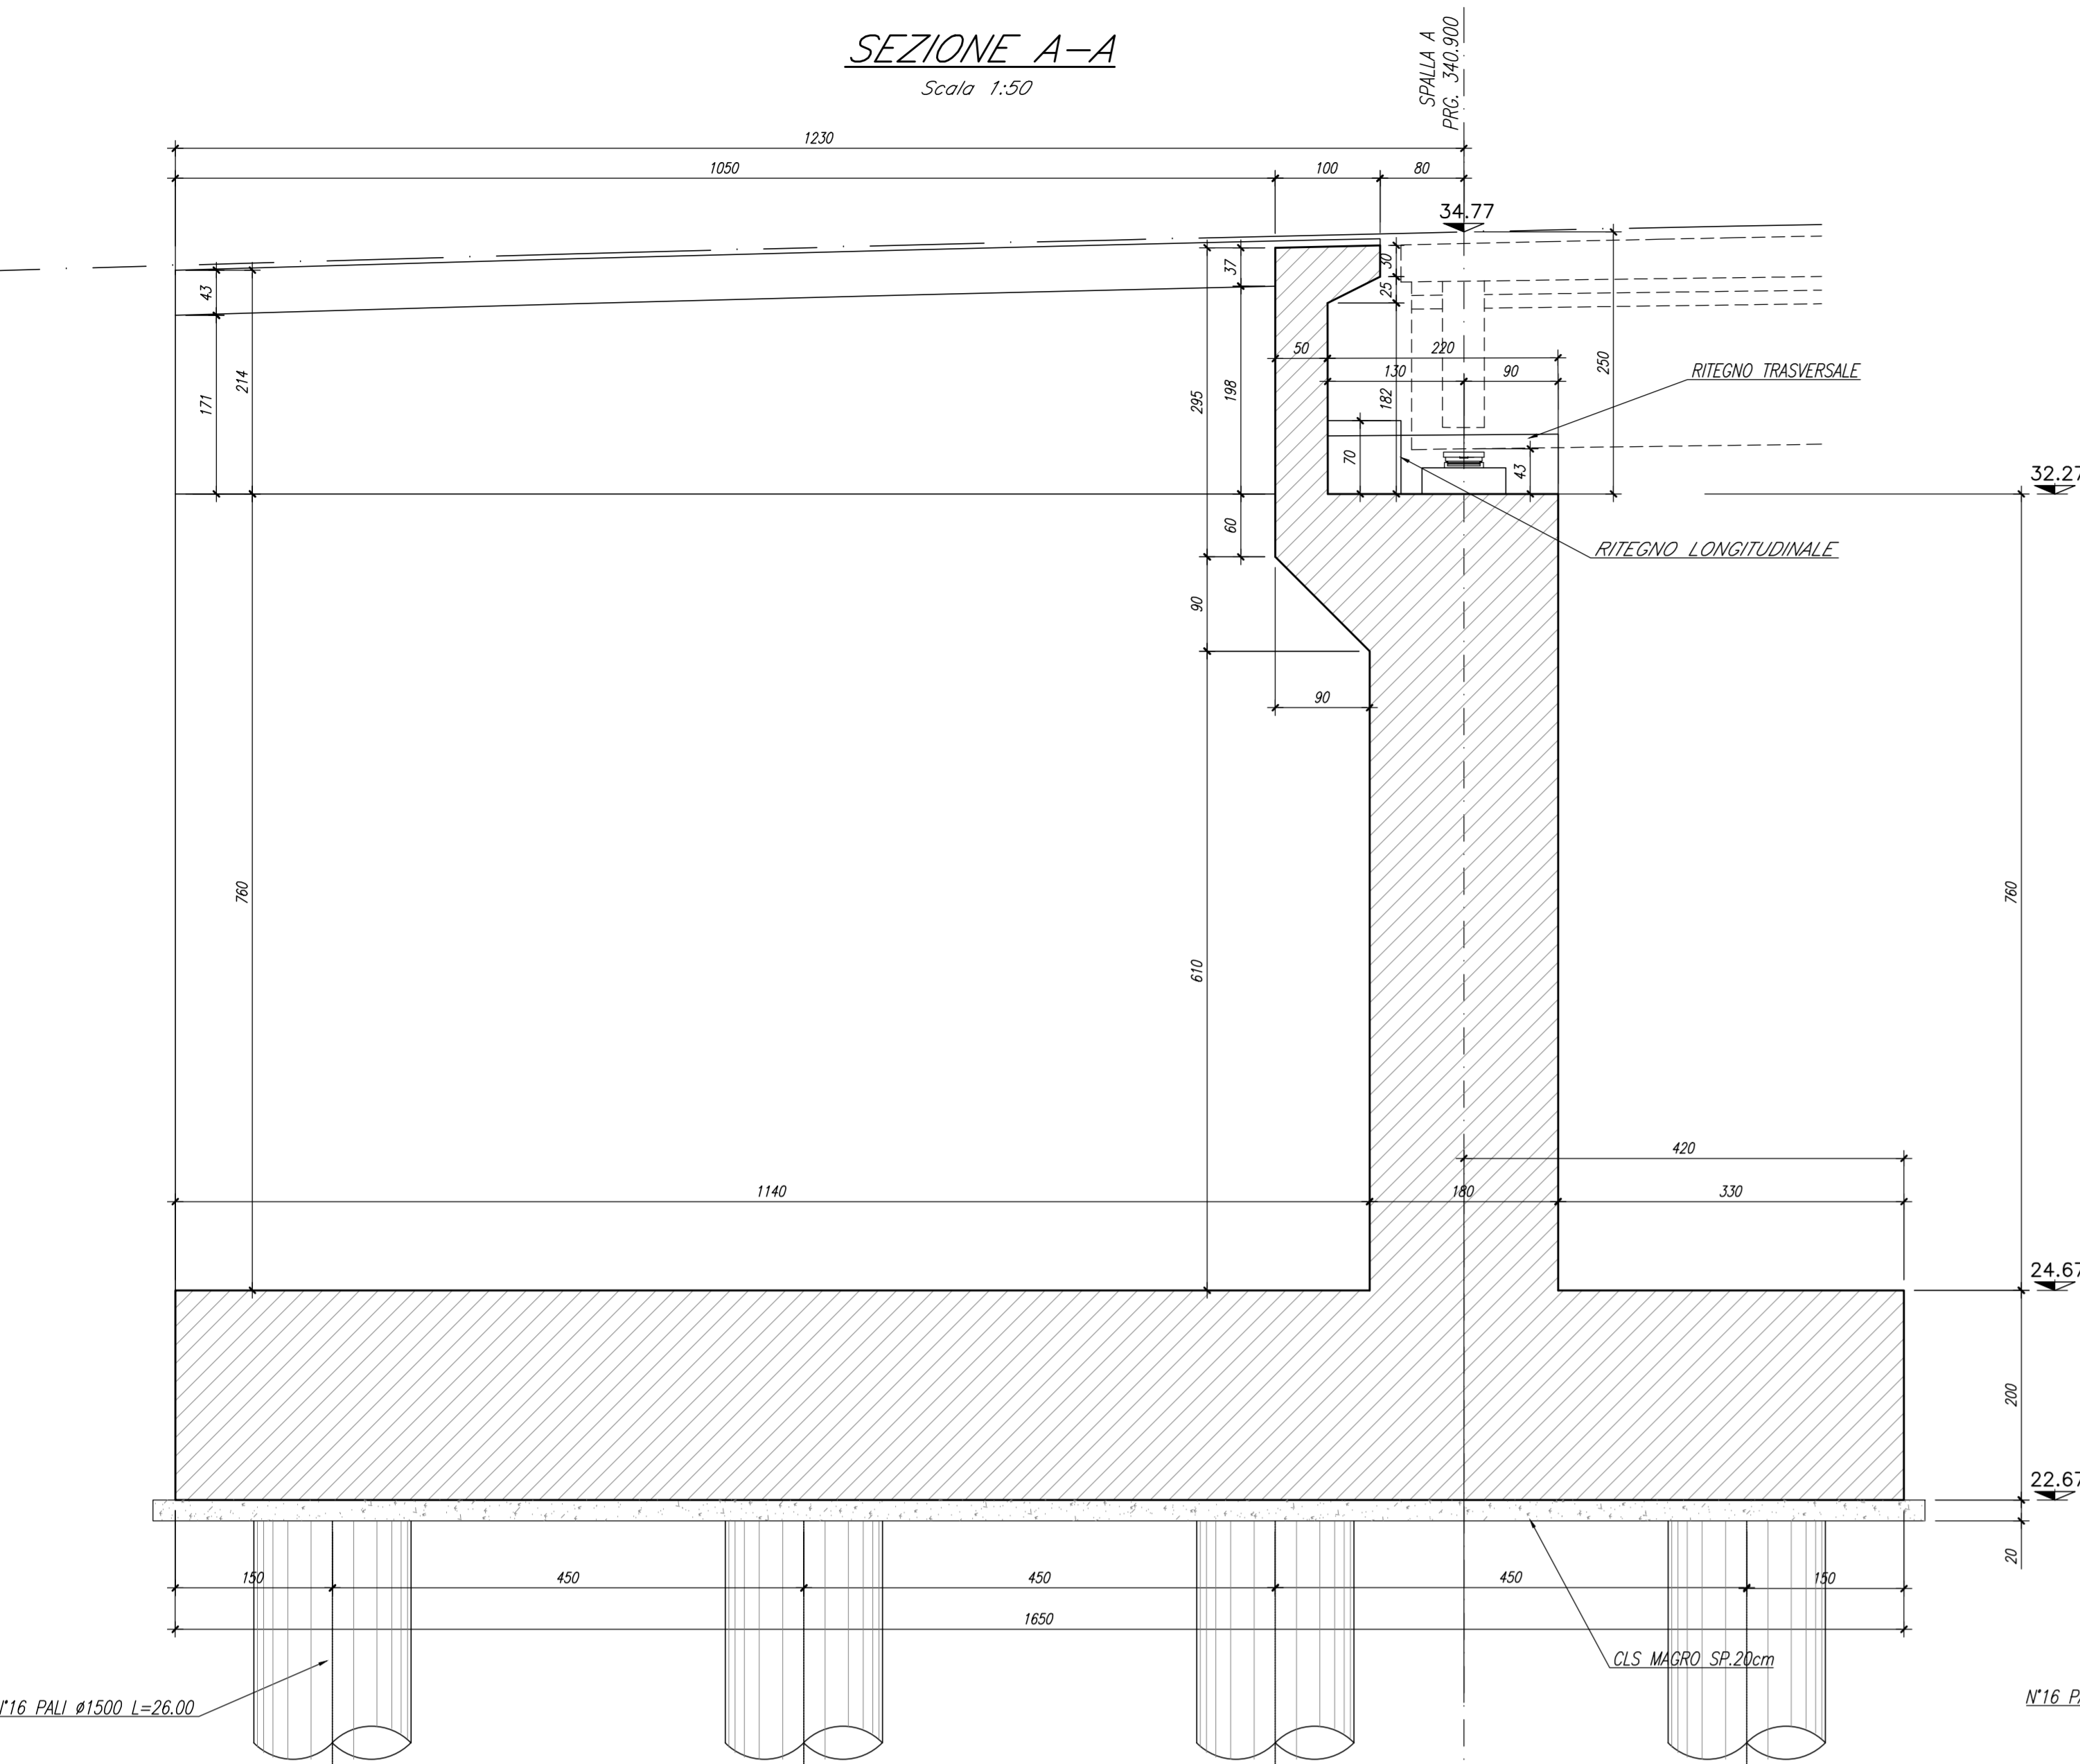


SEZIONE B-B
Scala 1:50

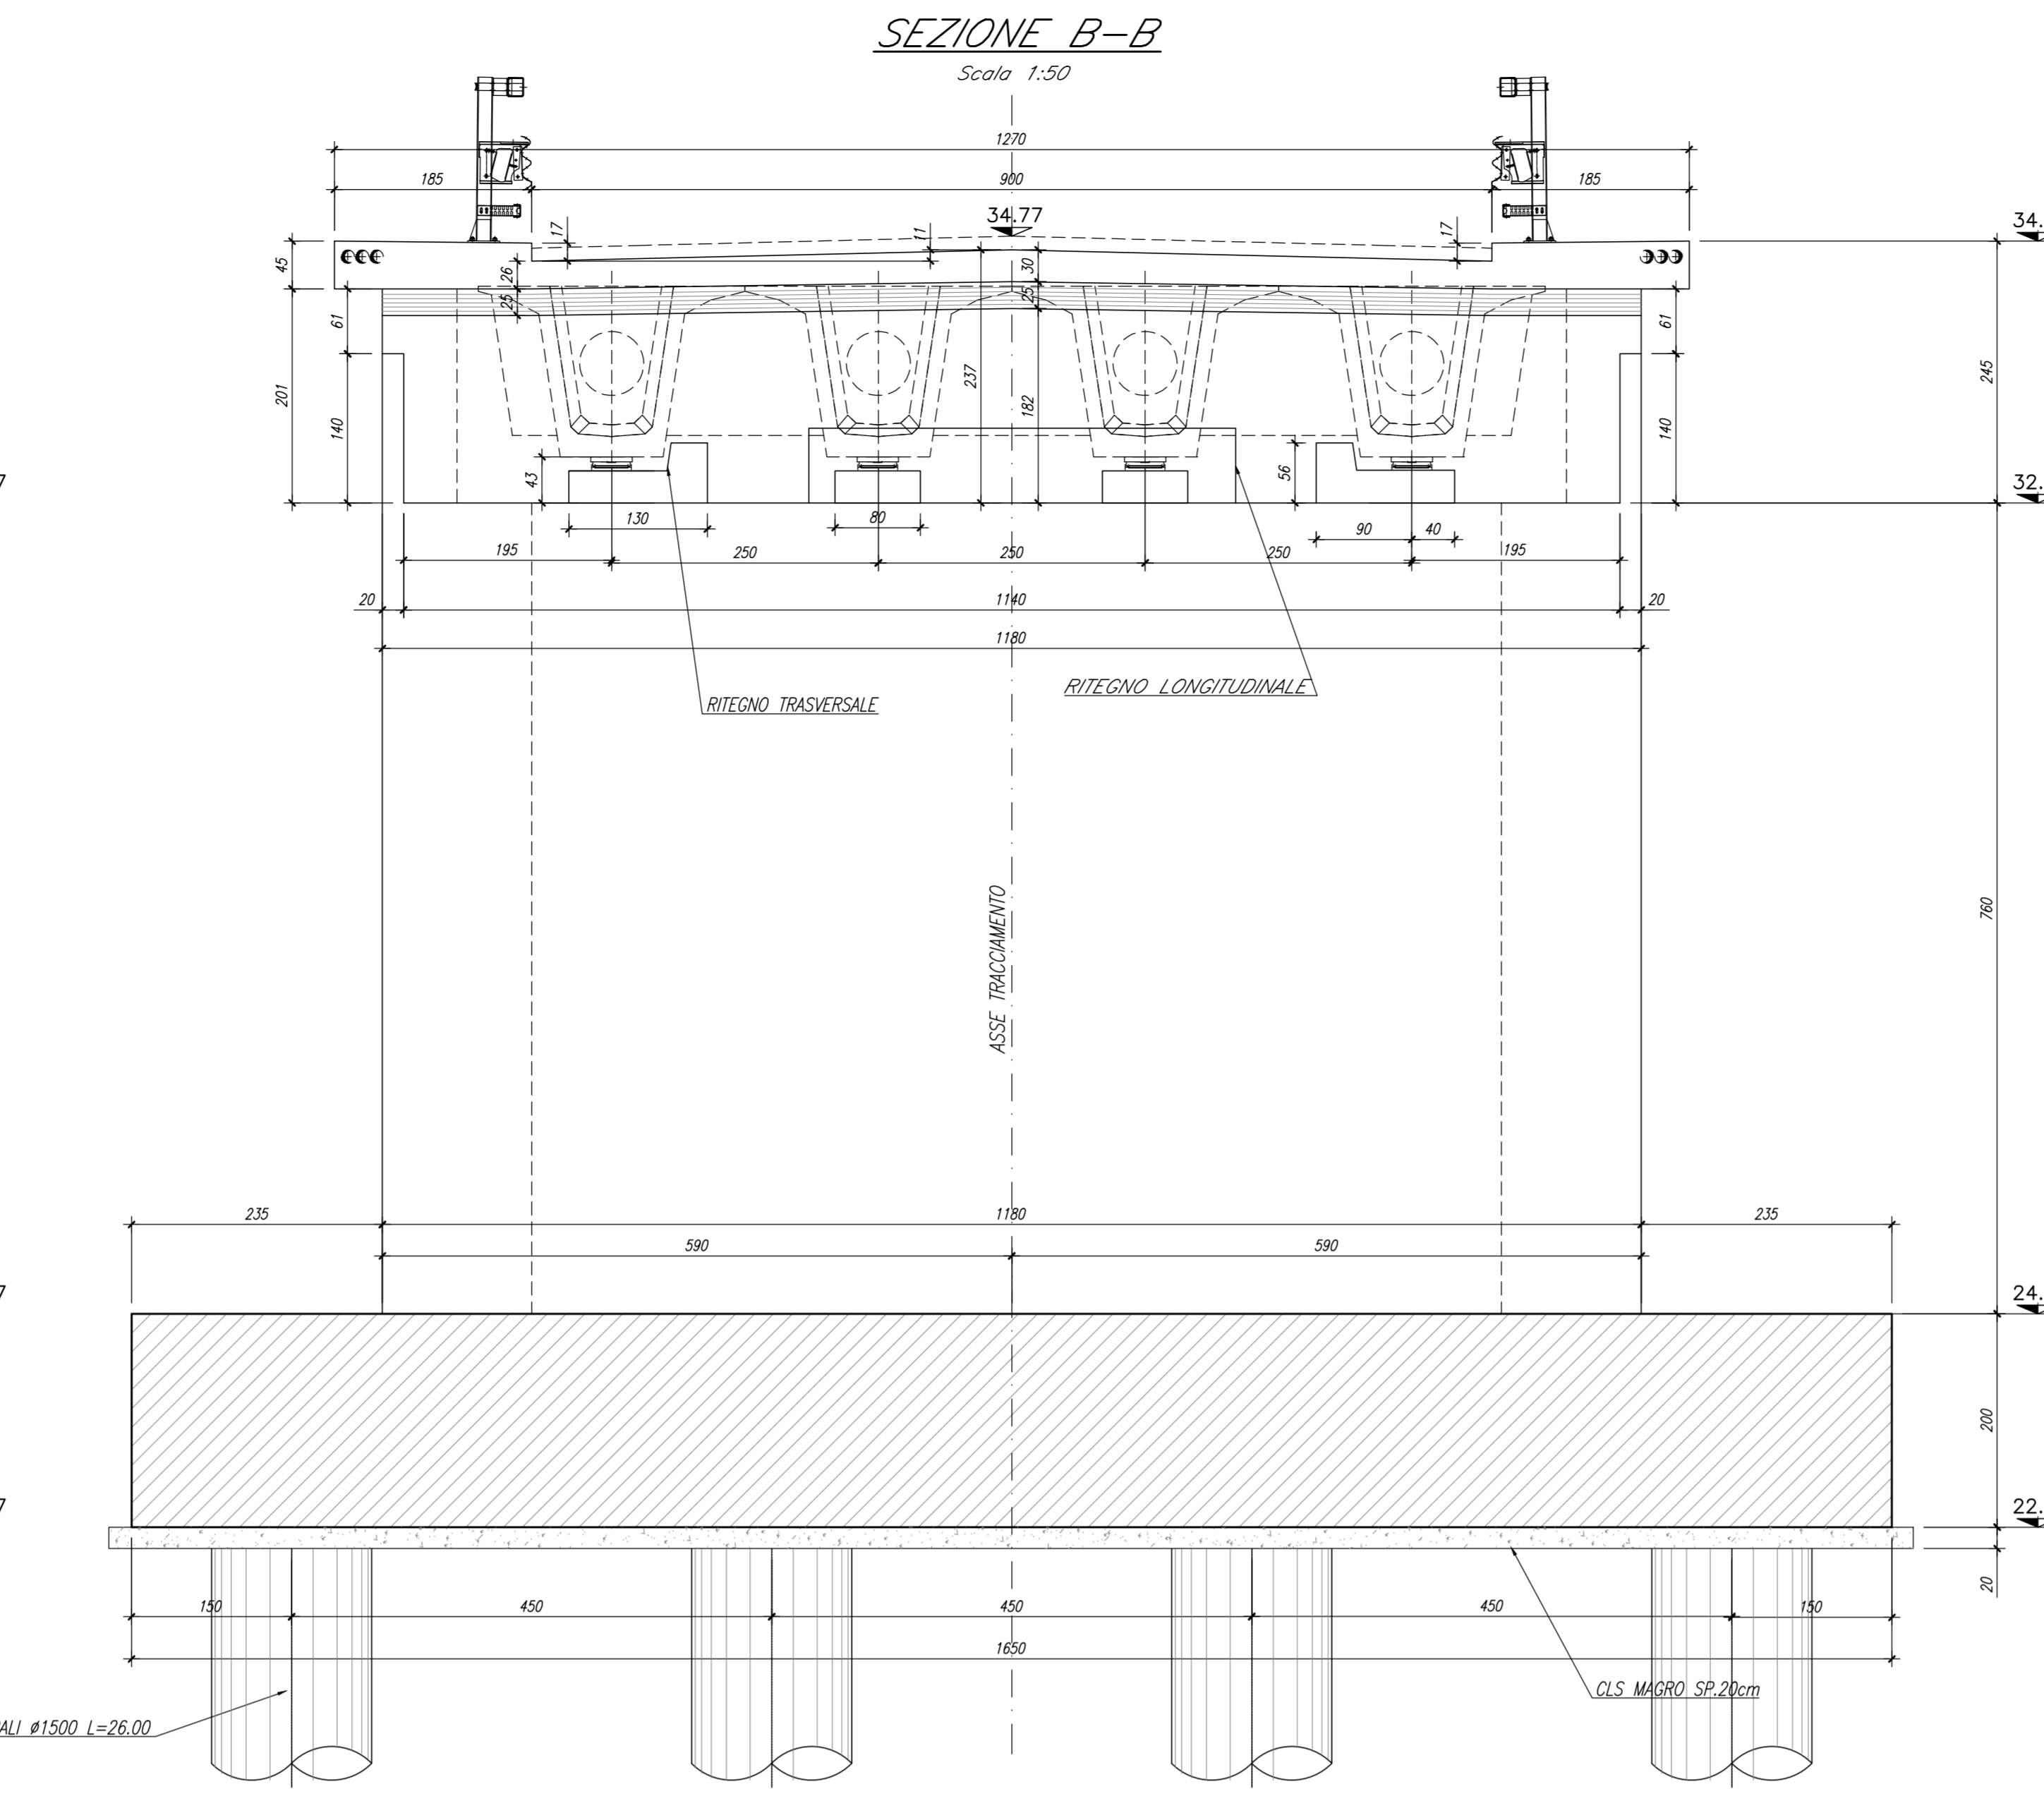


SEZIONE C-C
Scala 1:50

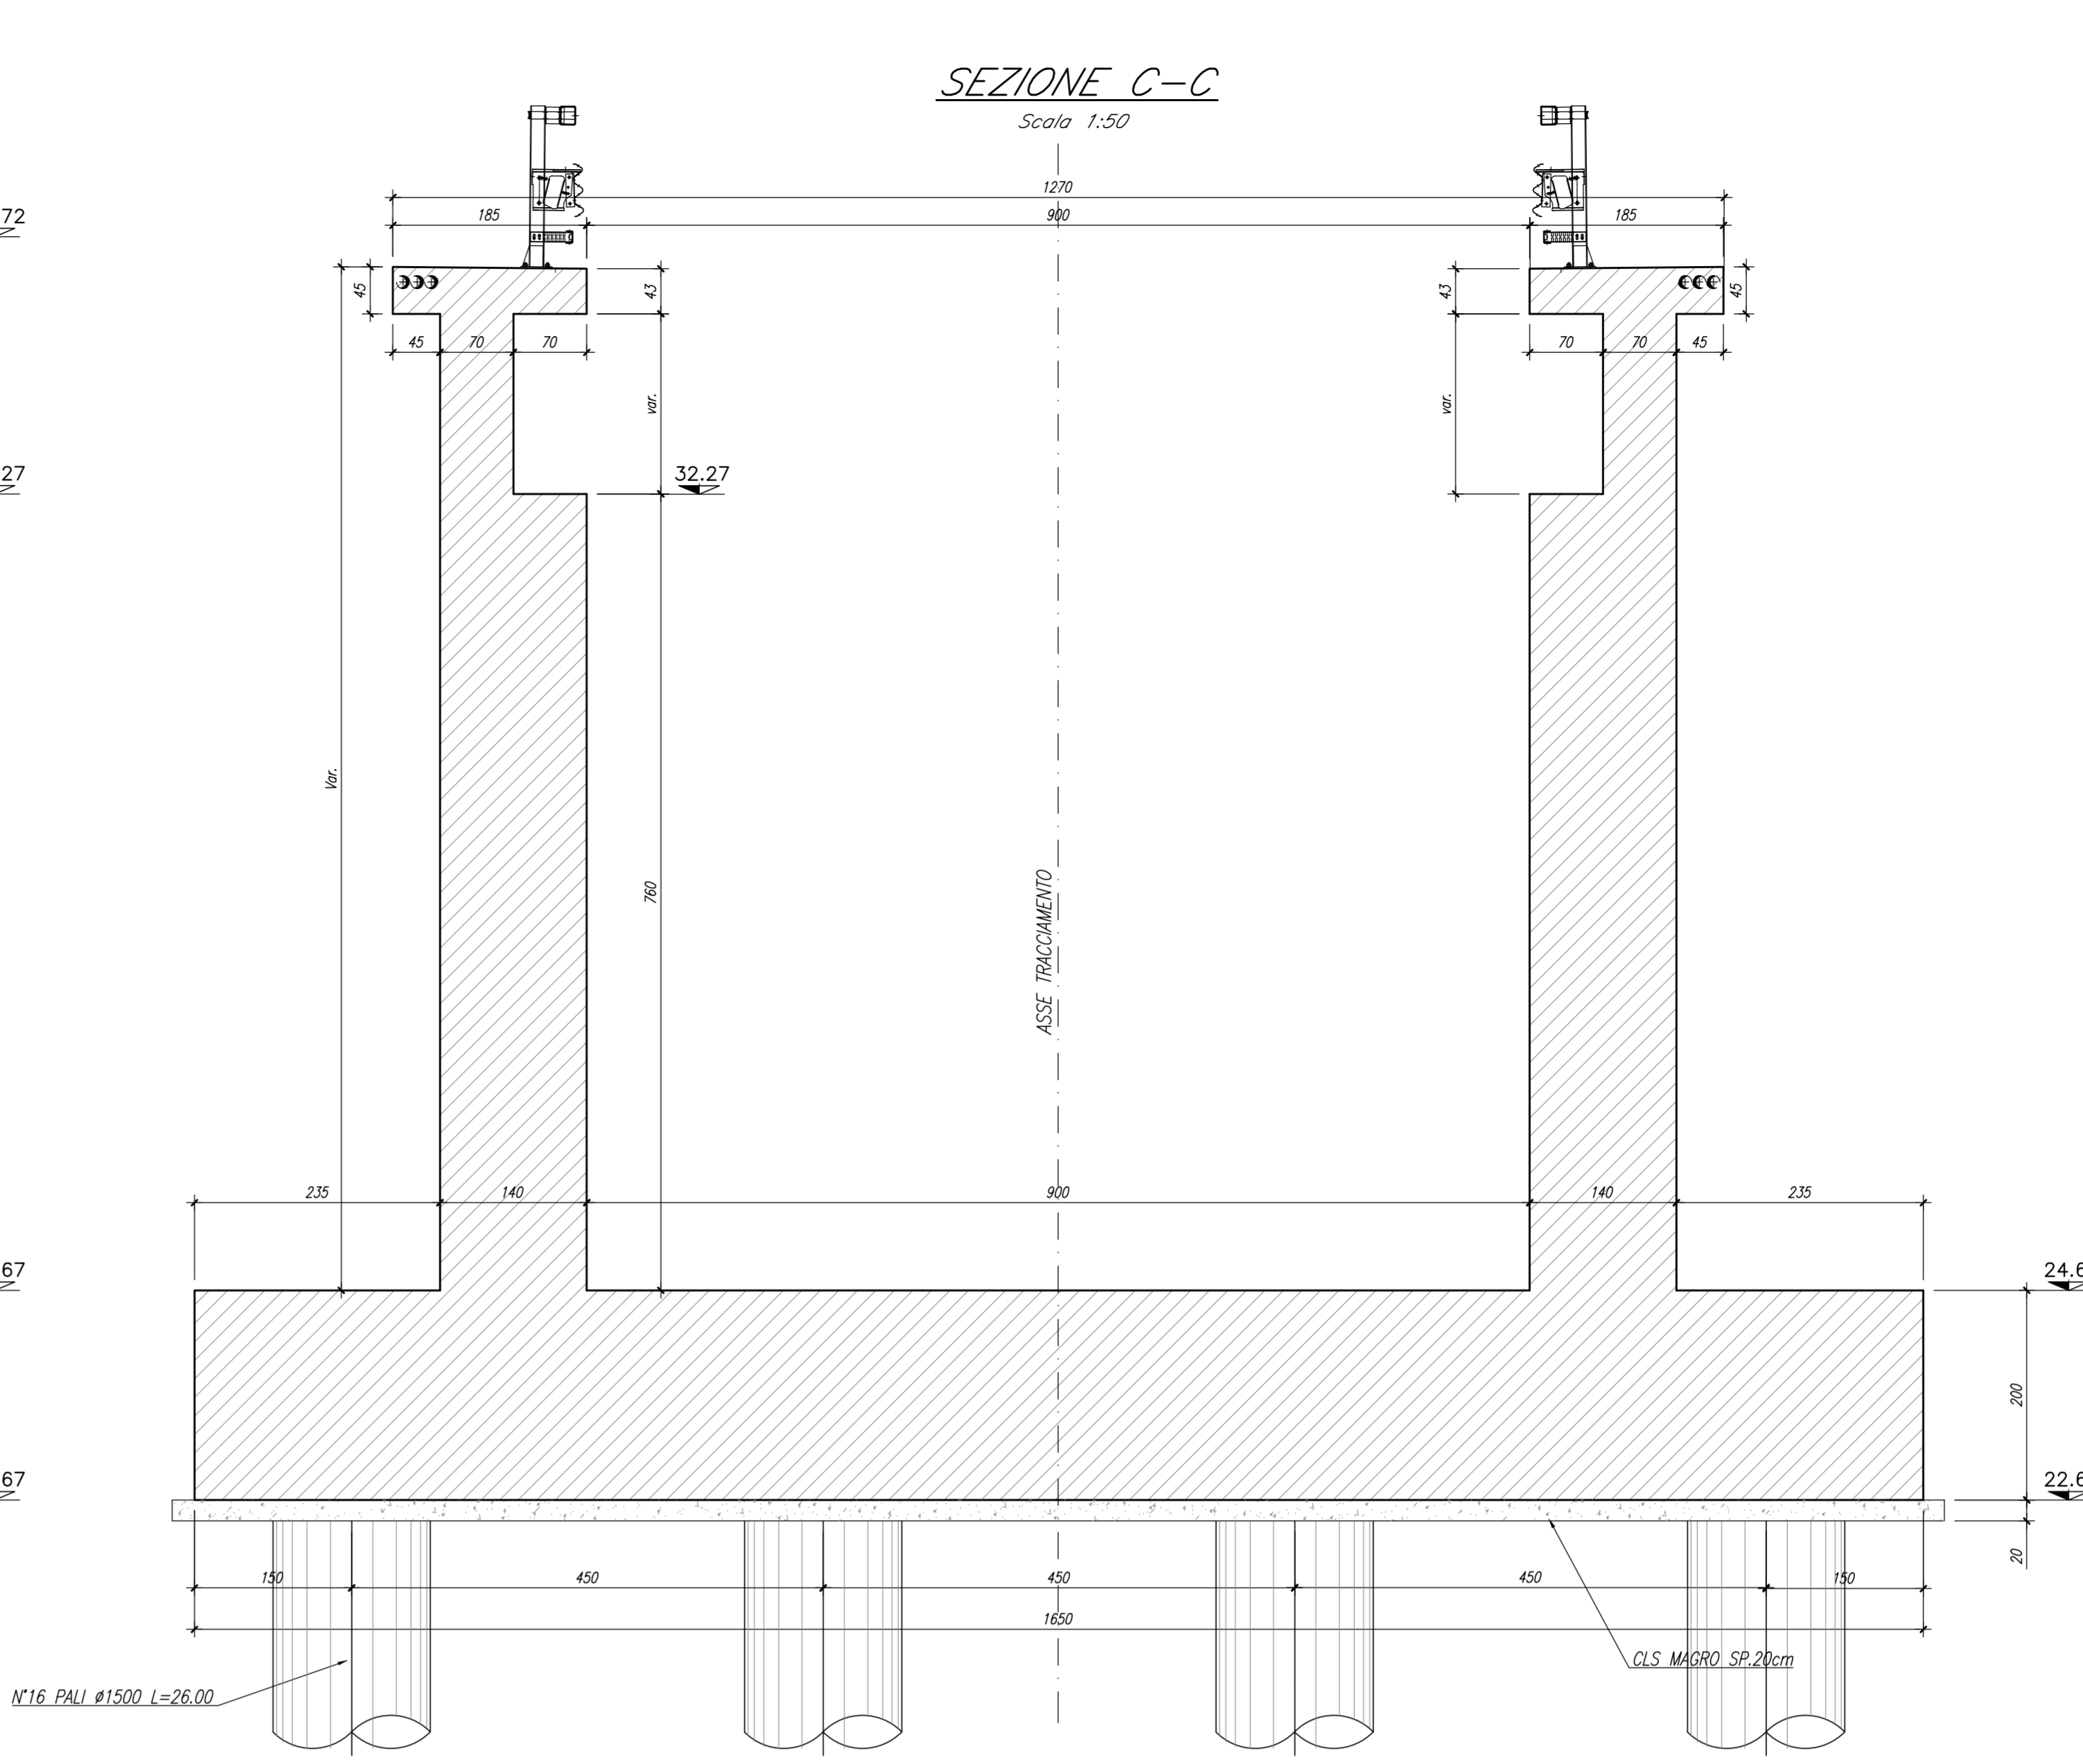


PIANTA FONDAZIONI
Scala 1:50

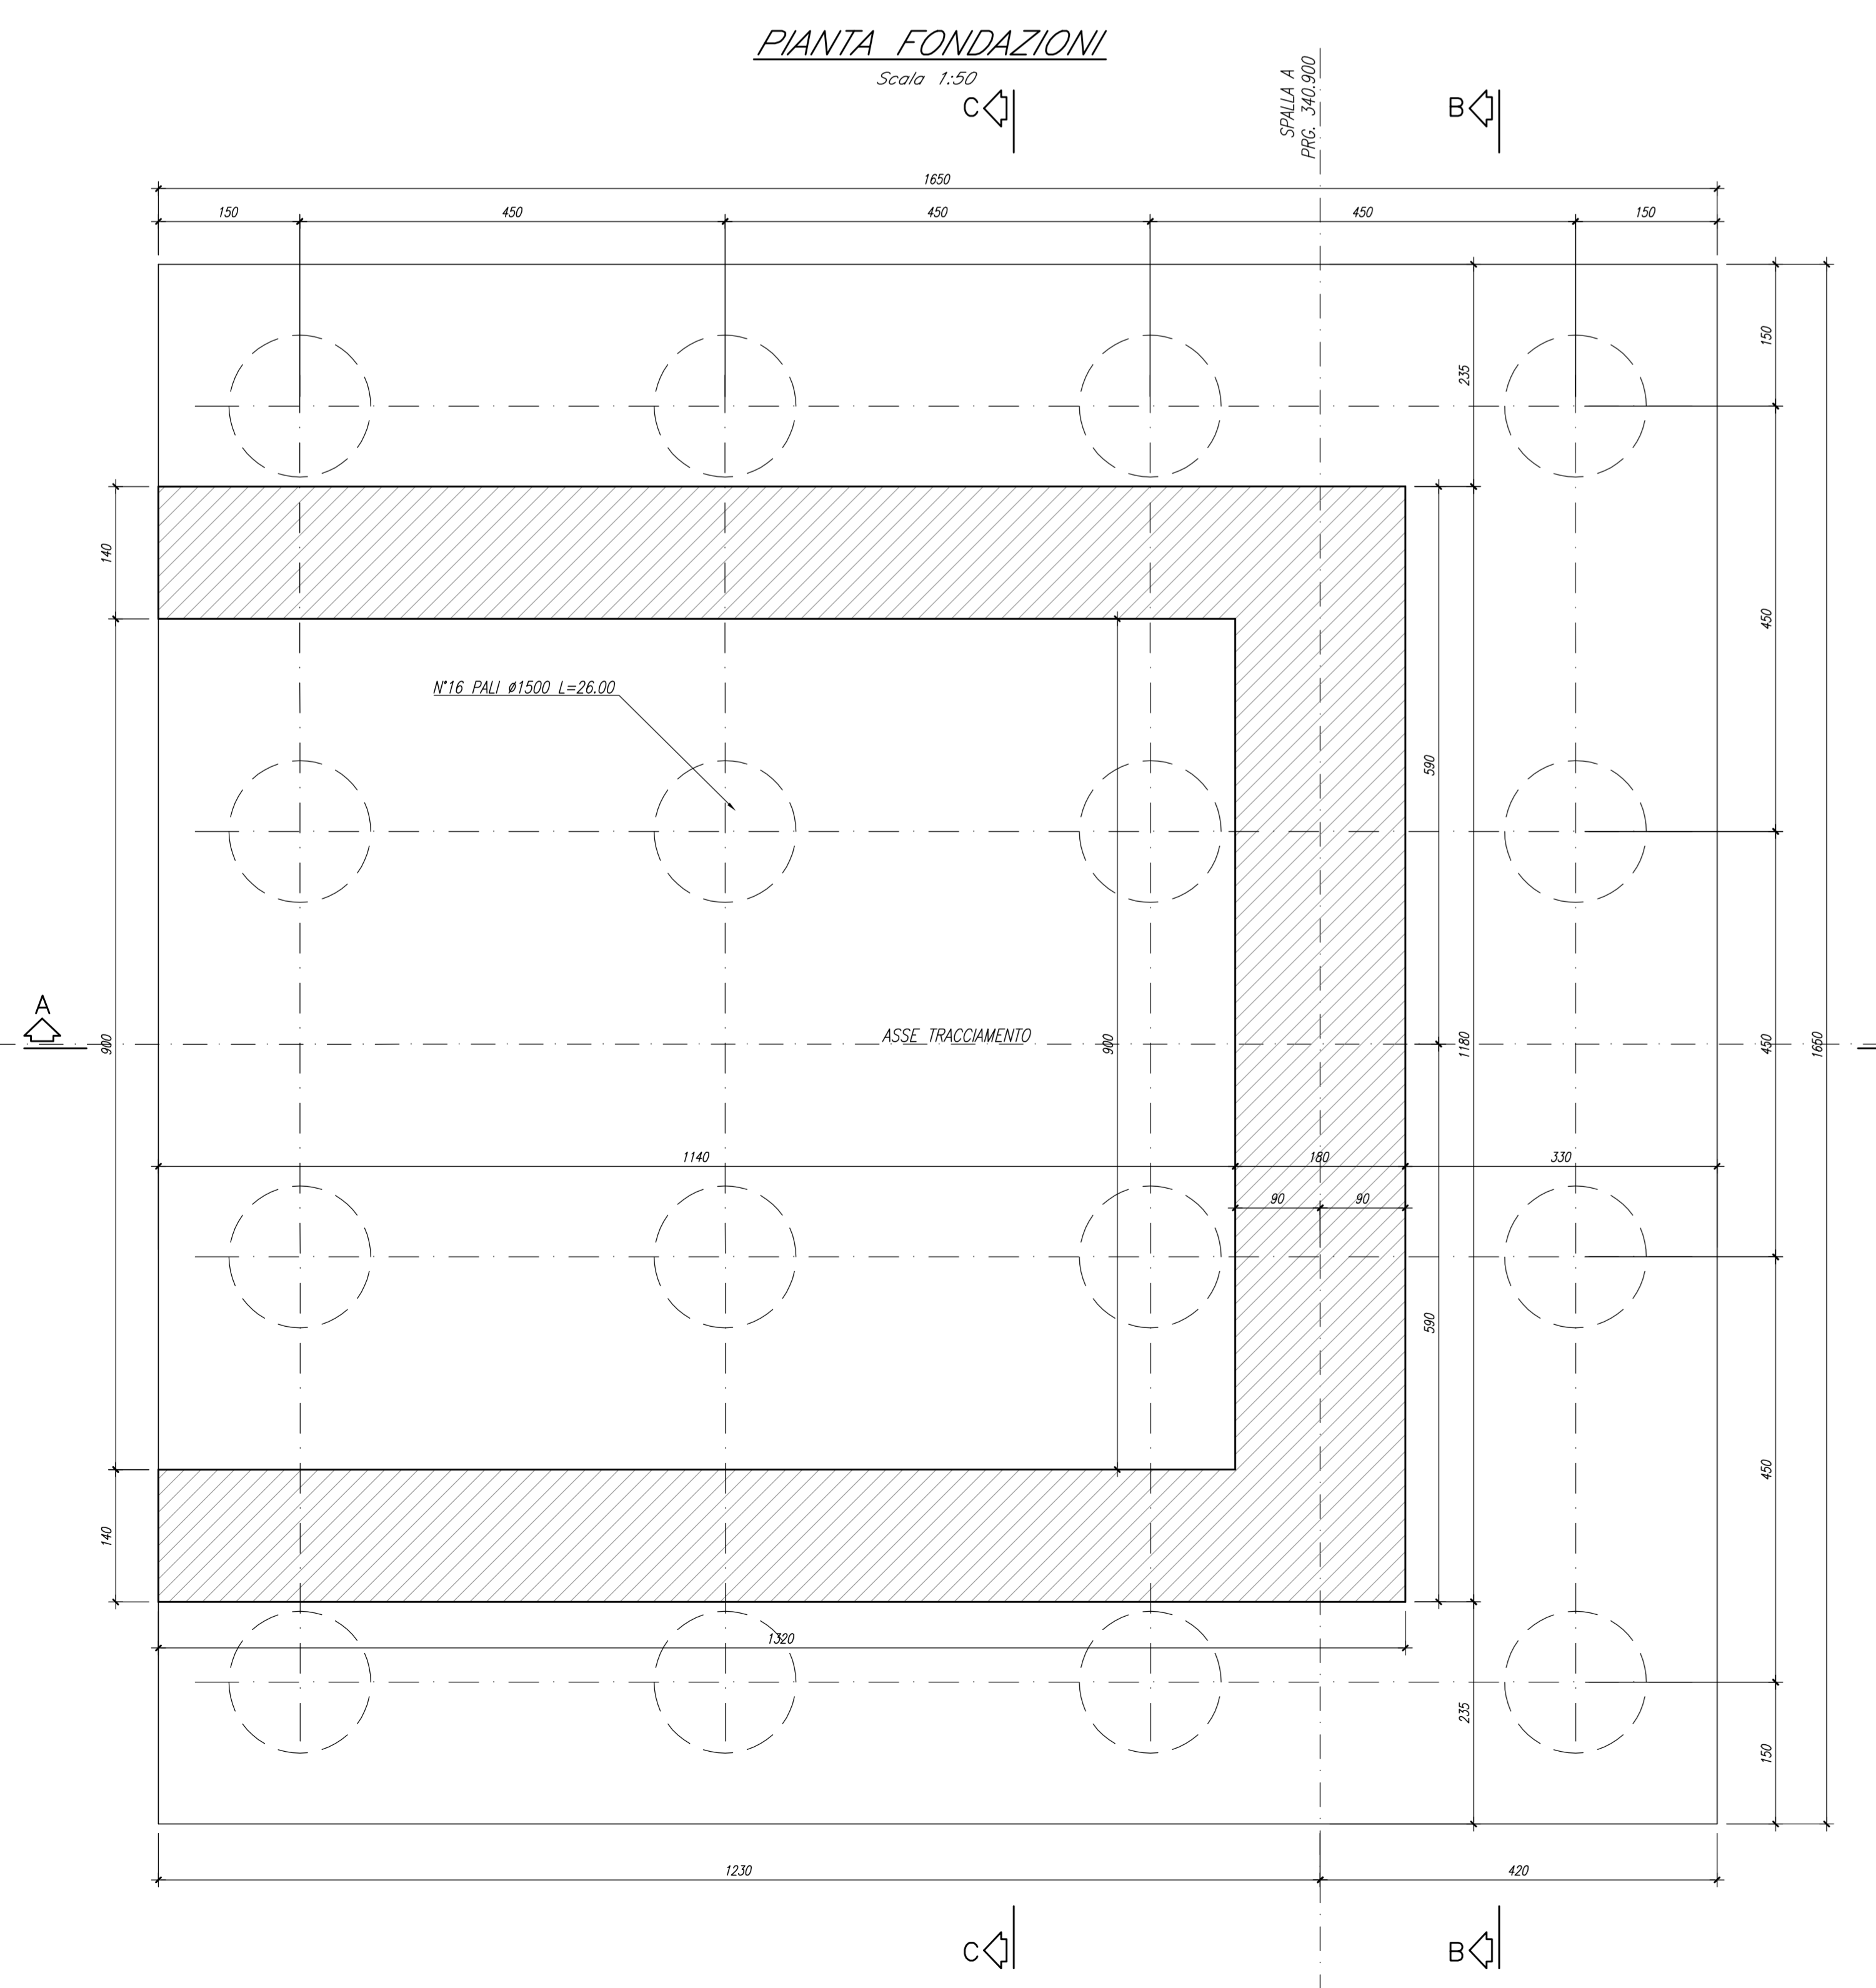

PIANTA SOMMITA' APPOGGI
Scala 1:50

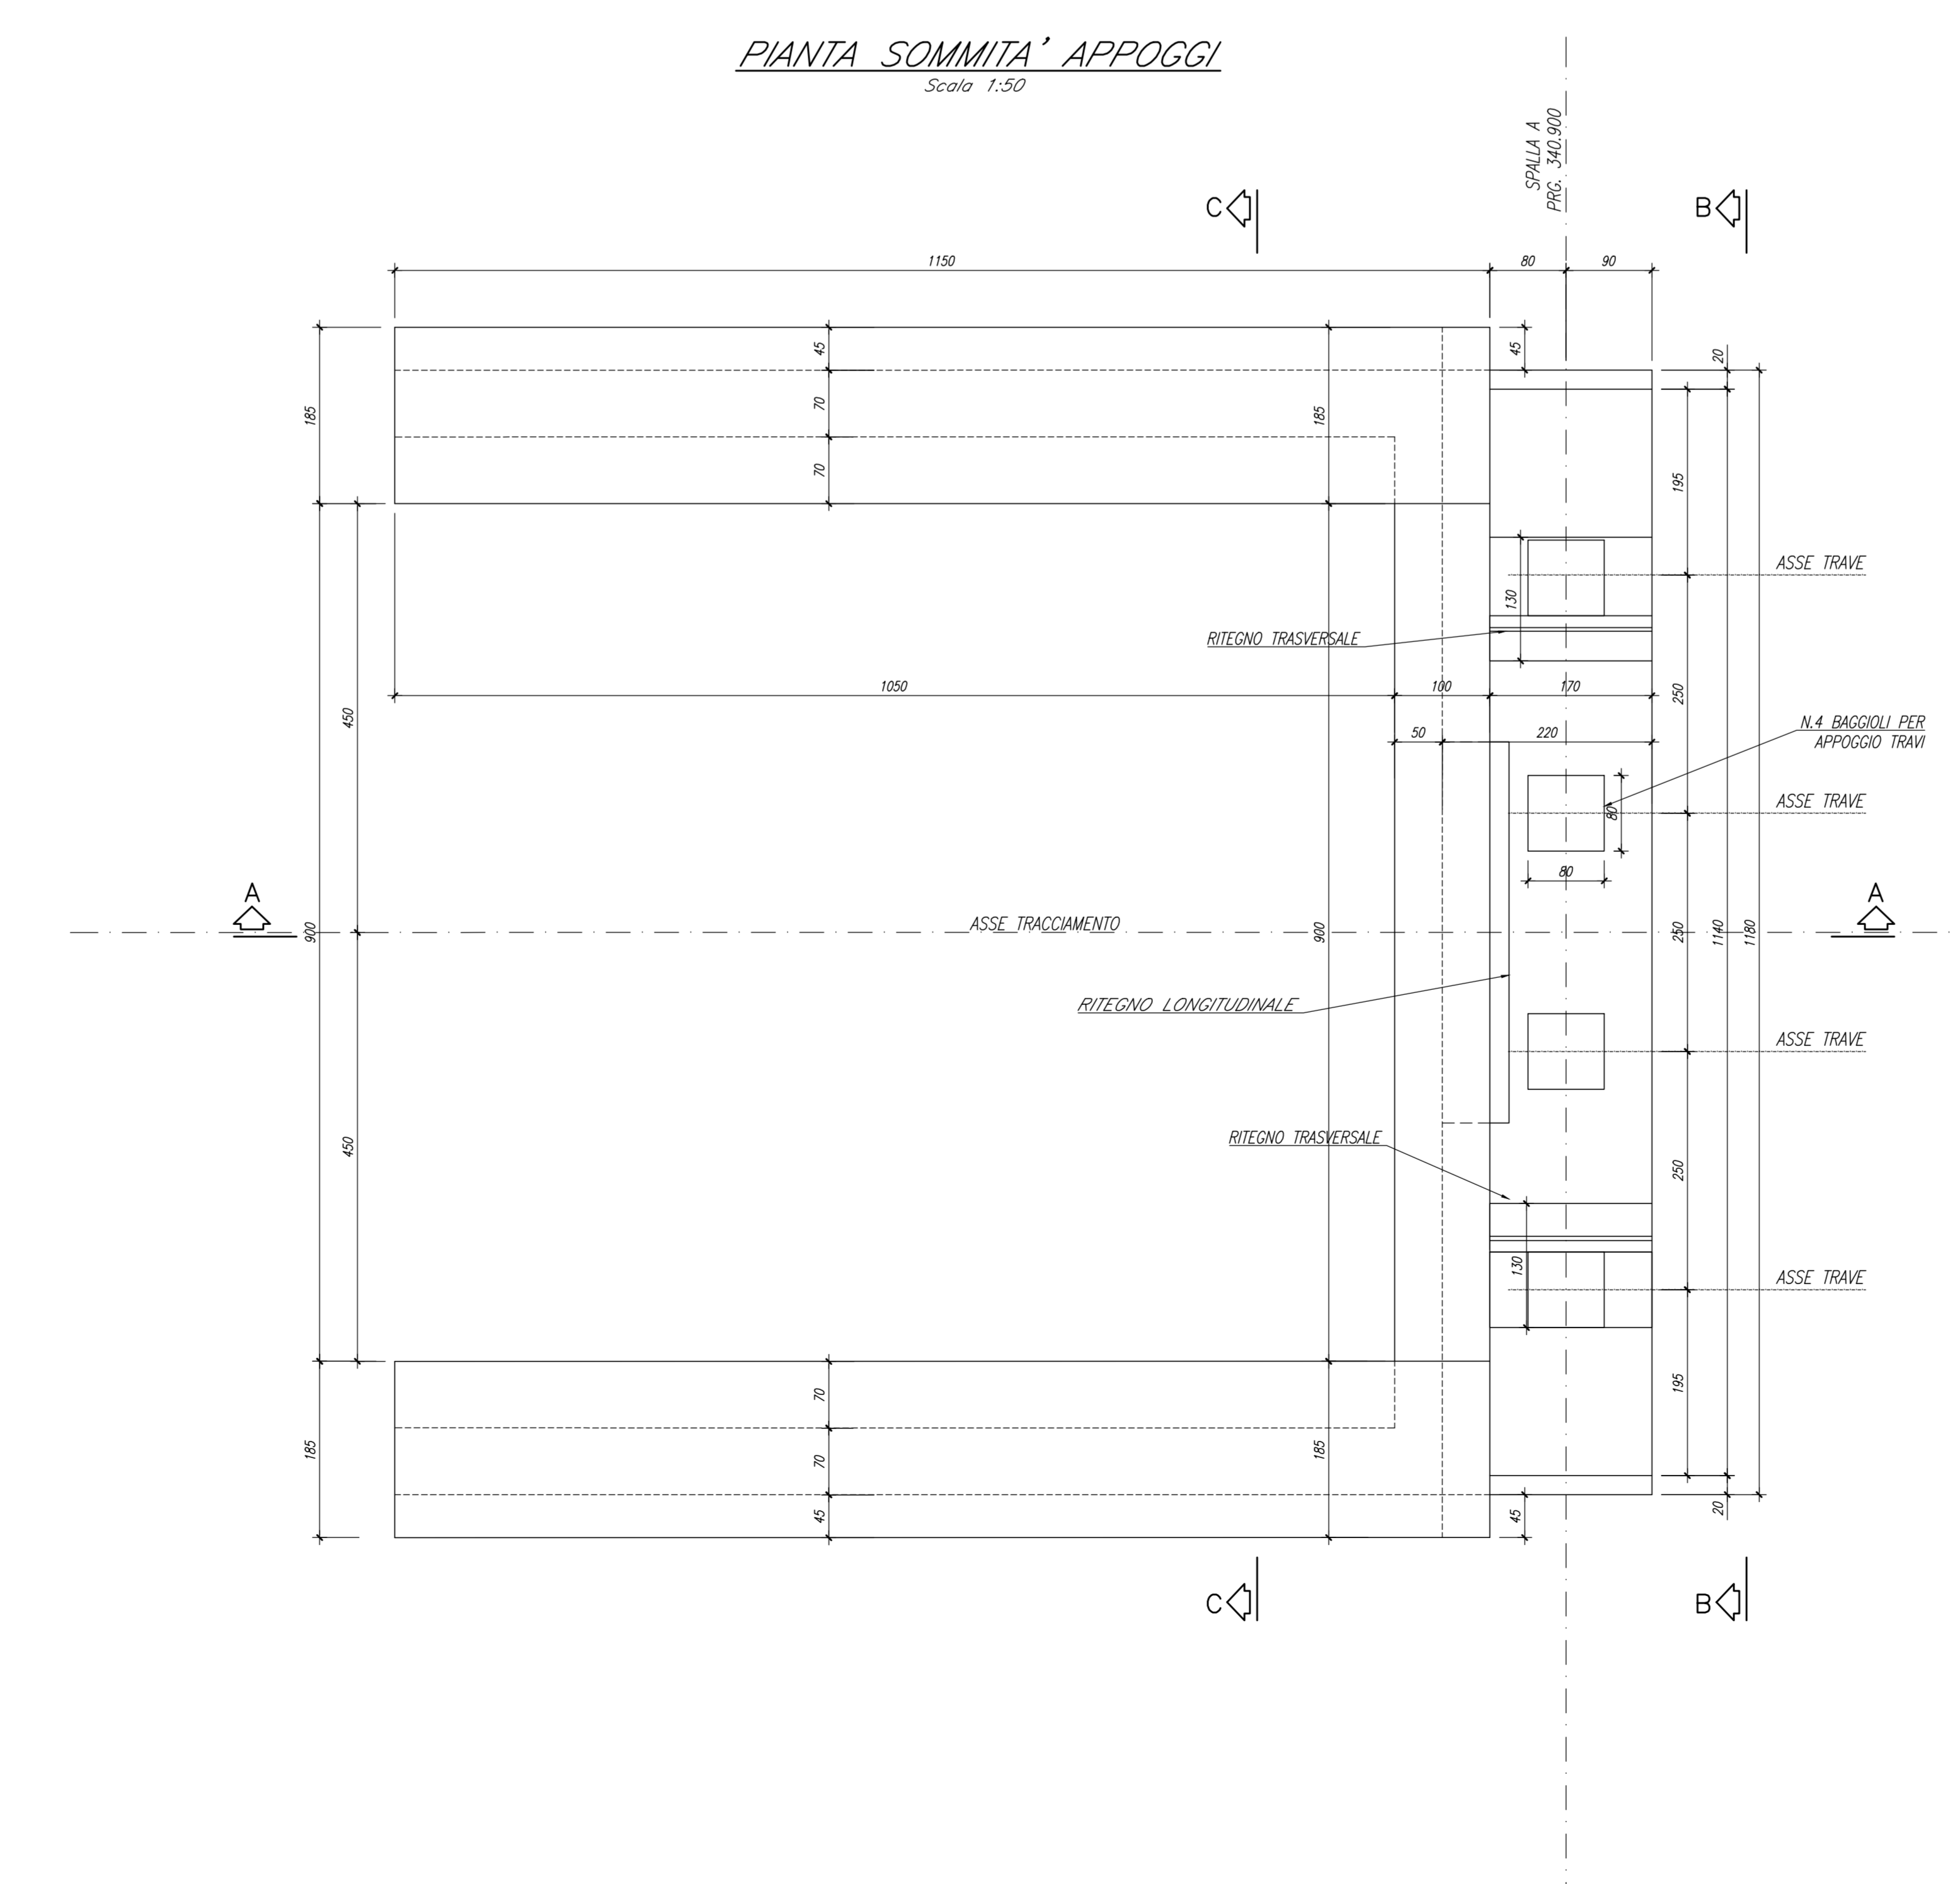

KEYPLAN

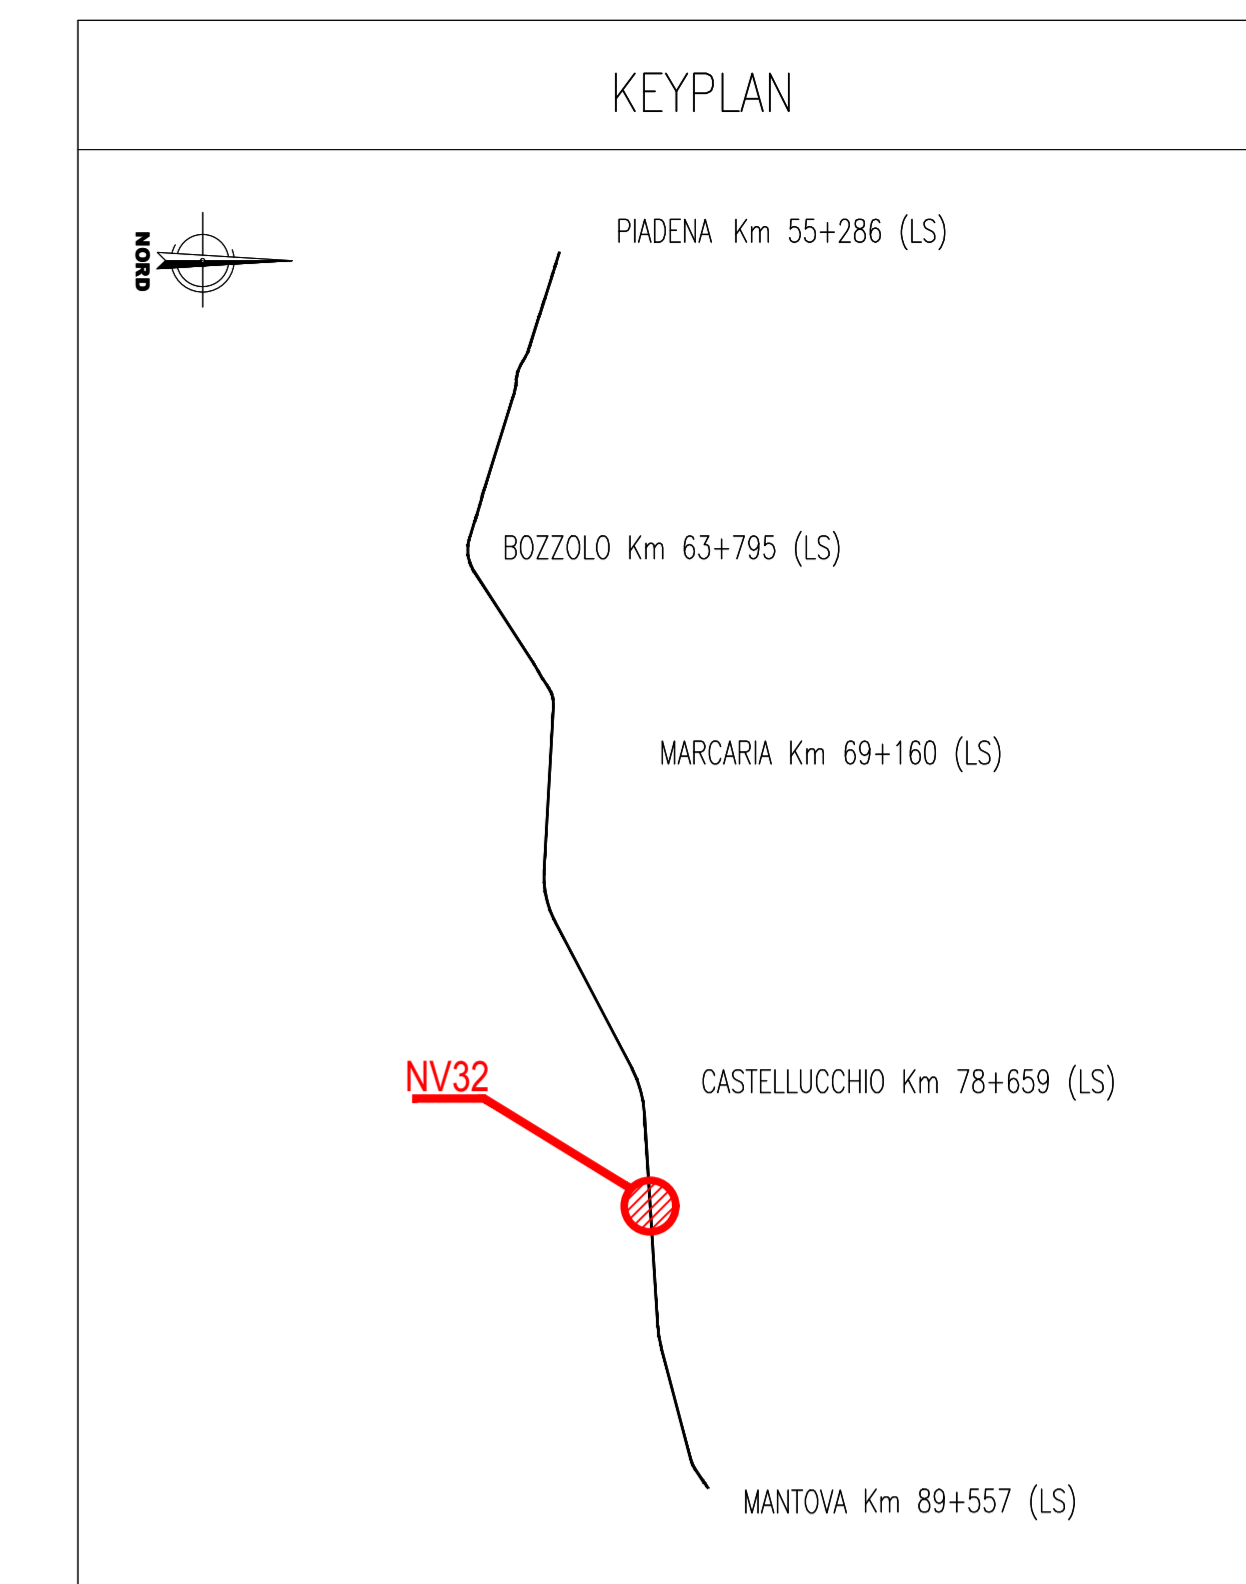

COMMITTENTE: **RFI** RETE FERROVIARIA ITALIANA GRUPPO FERROVIE DELLO STATO ITALIANO

PROGETTAZIONE: **ITALFERR** GRUPPO FERROVIE DELLO STATO ITALIANO

CUP: J84H17000930009

U.O. INFRASTRUTTURE NORD

PROGETTO DEFINITIVO

RADDOPPIO LINEA CODOGNO - CREMONA - MANTOVA
TRATTA PIADENA - MANTOVA

Nuovo cavalcavia al km 82+088 - IV32
Carpenteria spalla A

SCALA: 1:50

Rev.	Descrizione	Redatto	Data	Verificato	Data	Approvato	Data	Autorizzato	Data
A	Elaborazione definitiva	G. Cignani	Aprile 2020	S. Scari	Aprile 2020	St. Semplici	Aprile 2020		

File: NM5030288BV204001A In. Elab.