


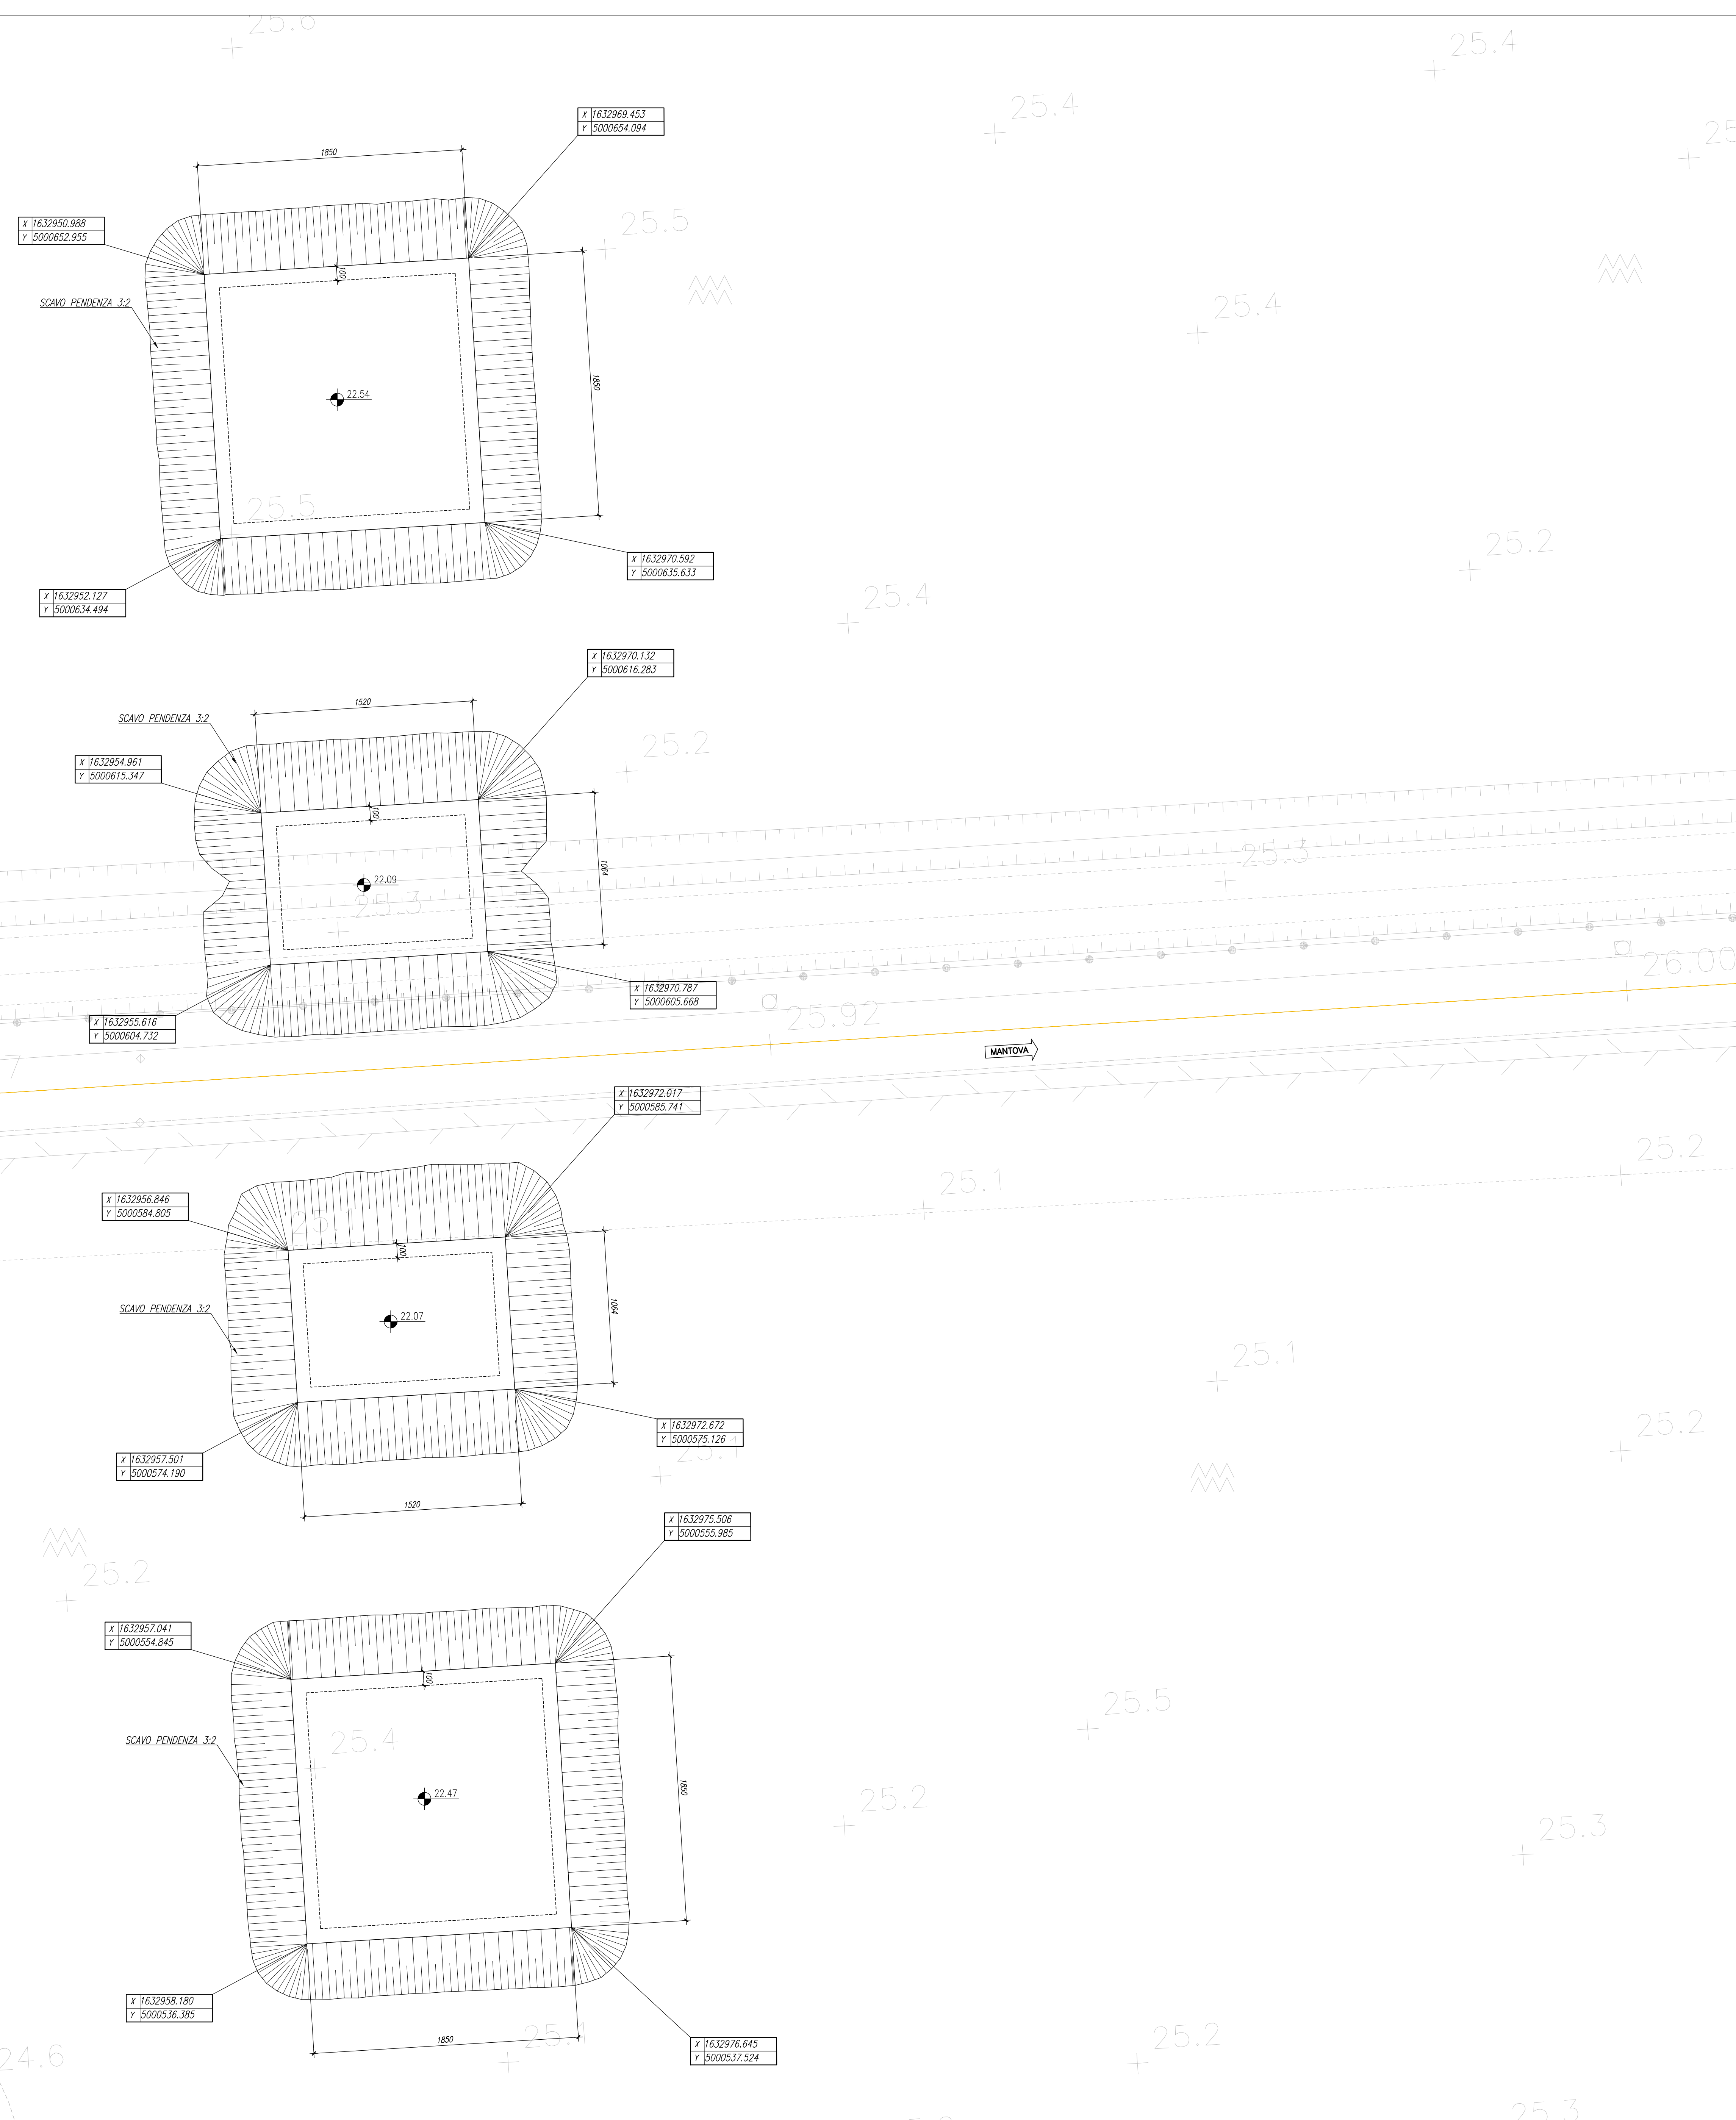


PIANTA SCAVI CAVALCAVIA
Scala 1:200



Volume di scavo: 4566 mc

KEYPLAN

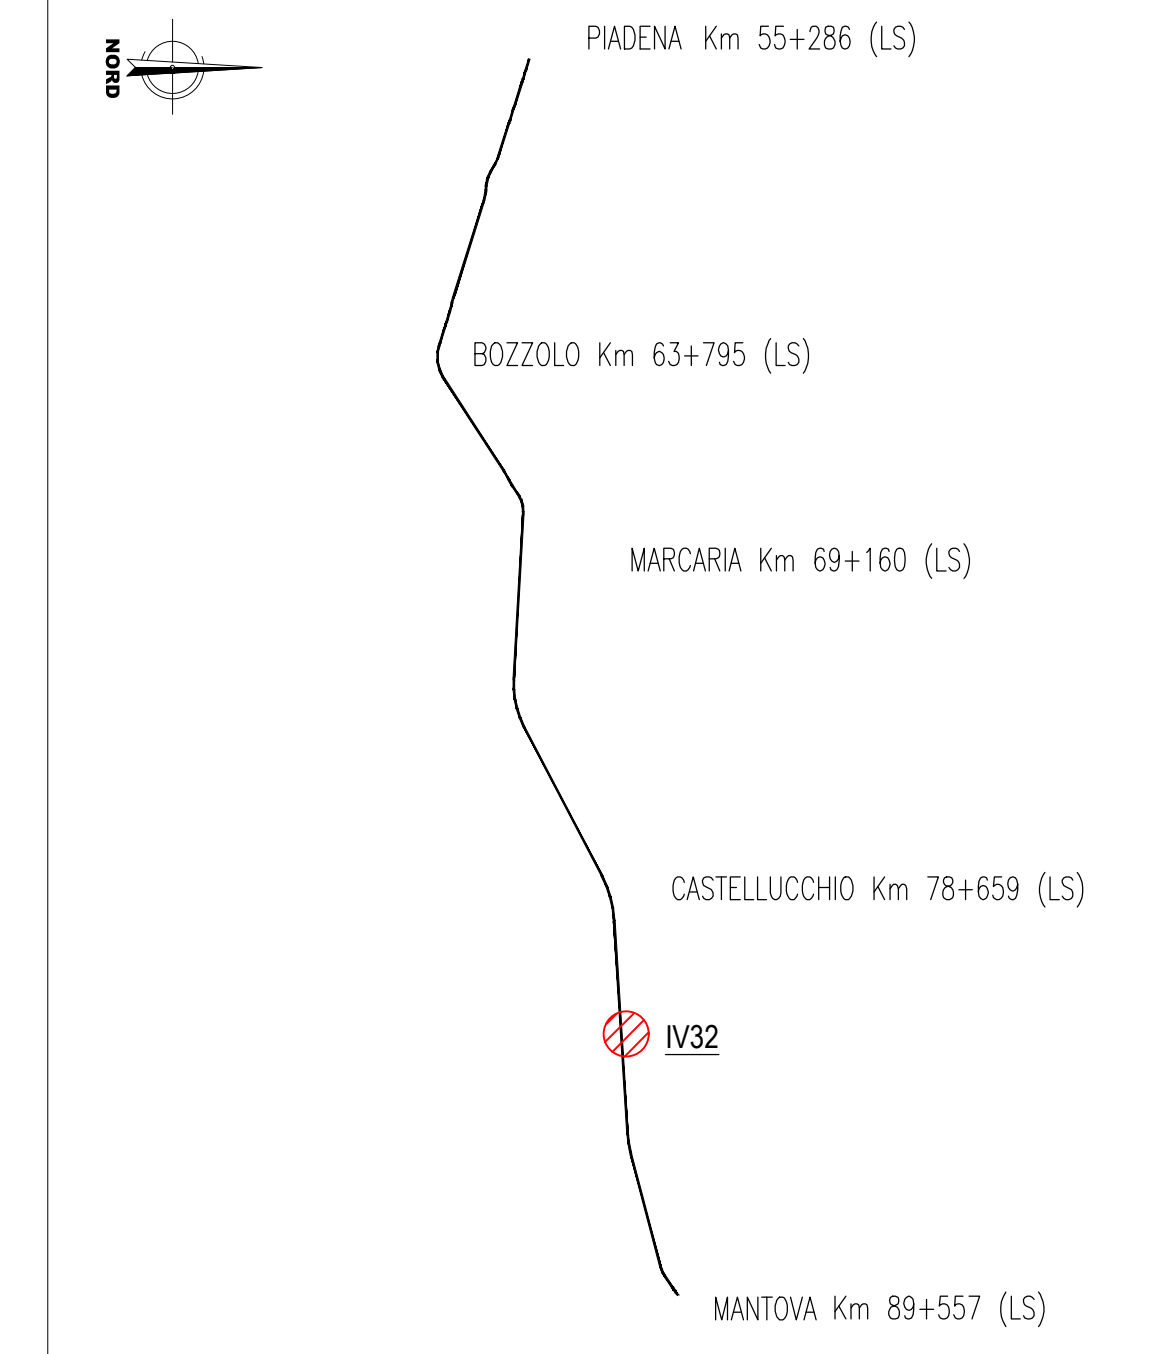

NOTE GENERALI

- TUTTE LE MISURE SONO ESPRESSE IN CENTIMETRI, SALVO OVE DIVERSAMENTE INDICATO

COMMITTENTE: 
 PROGETTAZIONE: 
 CUP: J84H17000930009
 U.O. INFRASTRUTTURE NORD
 PROGETTO DEFINITIVO
 RADDOPPIO LINEA CODOGNO - CREMONA - MANTOVA
 TRATTA PIADENA - MANTOVA
 Nuovo cavalcaferrovia di km 82+088 - IV32
 Pianta scavi
 SCALA: 1:200
 COMMESSA LOTTO FASE ENTE TIPO DOC. OPERA/DISCIPLINA PROG. REV.
 NM25 03 D 26 P9 IV3200 001 A

Rev.	Descrizione	Redatto	Data	Verificato	Data	Approvato	Data	Autorizzato	Data
A	Elaborazione		Aprile 2020		Aprile 2020		Aprile 2020		

File: NM2503D26P9IV320001A n. Etab.: 1