


2 PLANIMETRIA ANTE OPERAM
scala 1:500

Area di intervento
Banchina esistente

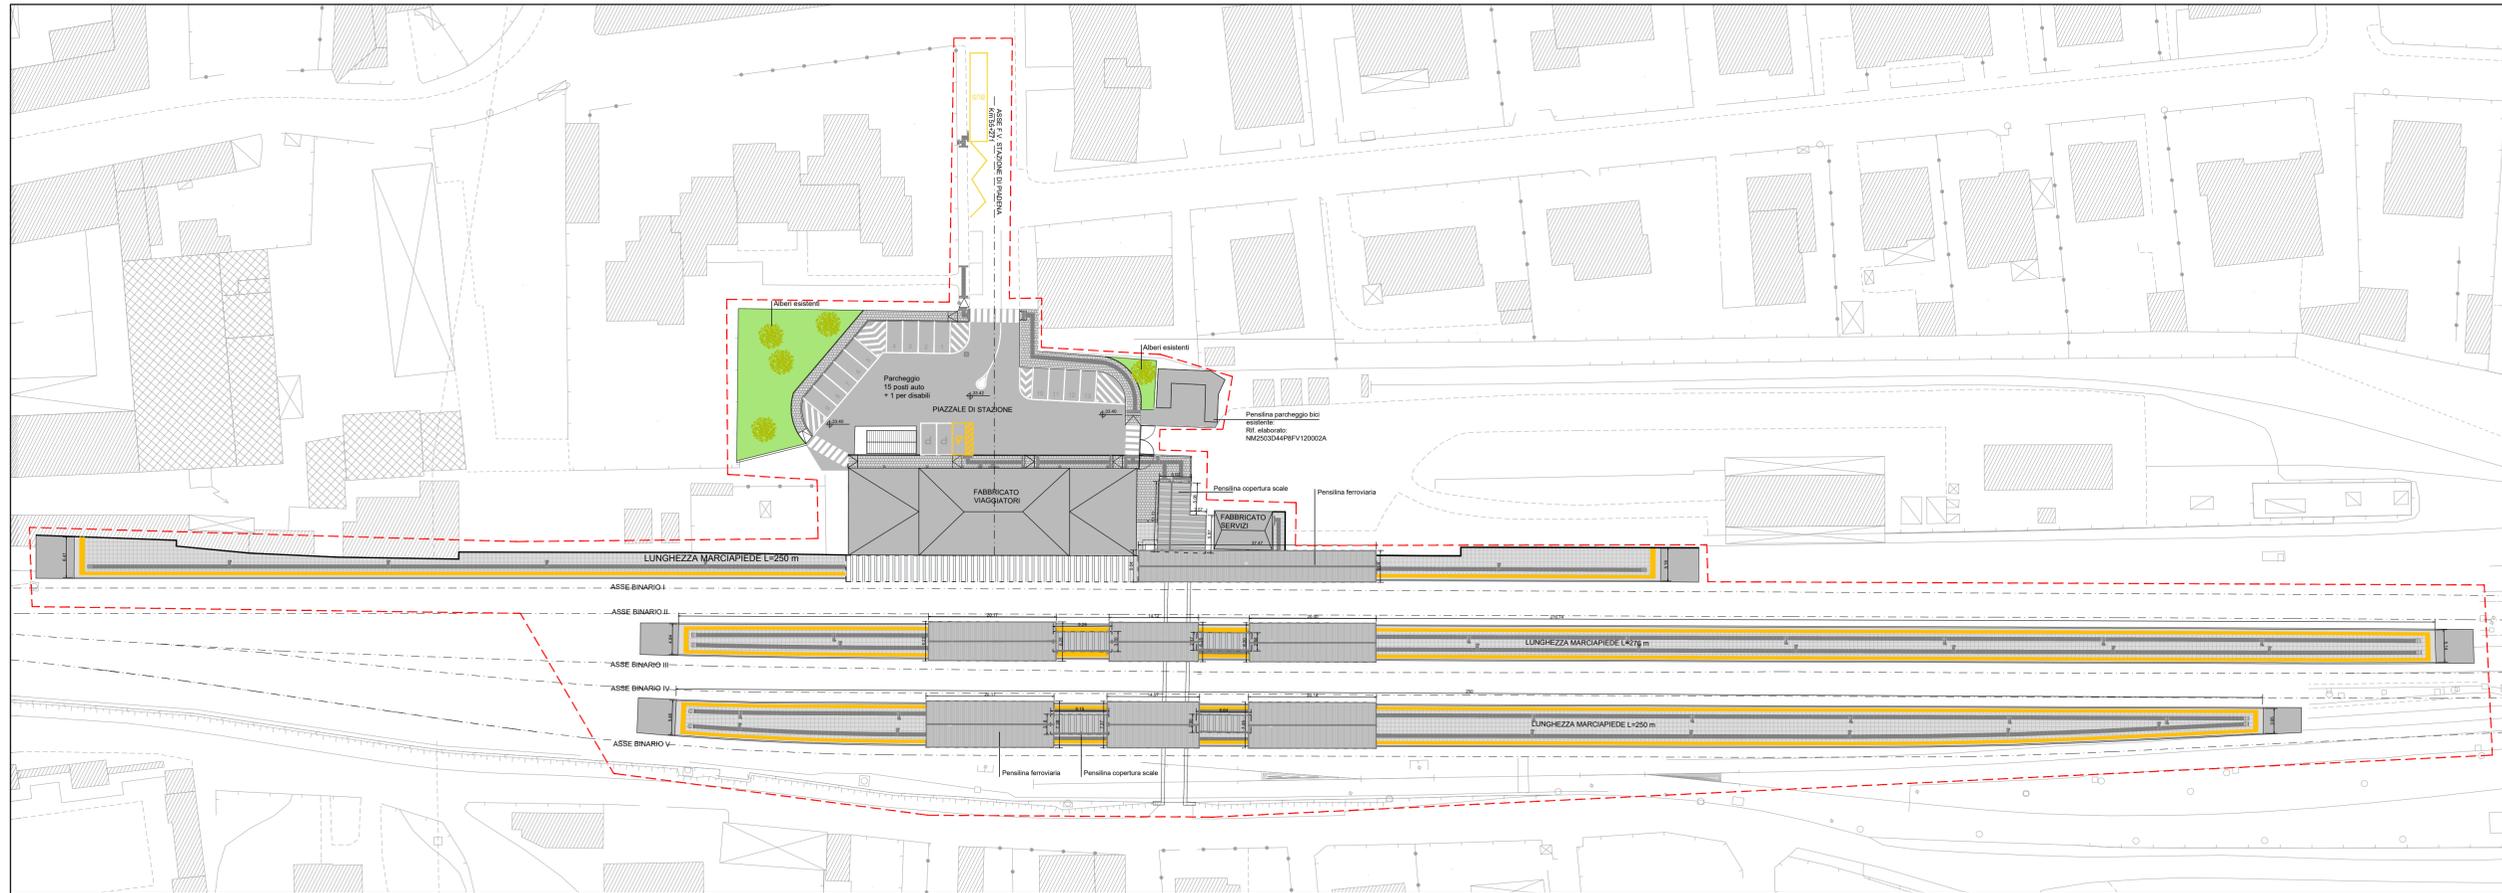

1 PLANIMETRIA POST OPERAM
scala 1:500

COMMITTENTE:
RFI
RETE FERROVIARIA ITALIANA
GRUPPO FERROVIE DELLO STATO ITALIANE

PROGETTAZIONE:
ITALFERR
GRUPPO FERROVIE DELLO STATO ITALIANE

CUP: J84H17000930009

U.O. ARCHITETTURA STAZIONI E TERRITORIO

PROGETTO DEFINITIVO

**RADDOPPIO LINEA CODOGNO - CREMONA - MANTOVA
TRATTA PIADENA - MANTOVA**

FV11 - STAZIONE DI PIADENA
ELABORATI ARCHITETTONICI
PLANIMETRIA ANTE-POST OPERAM

SCALA:
1:500

COMMESSA LOTTO FASE ENTE TIPO DOC. OPERA/DISCIPLINA PROGR. REV.
NM25 03 D 44 P8 FV11100 002 A

Rev.	Descrizione	Redatto	Data	Verificato	Data	Approvato	Data	Autorizzato Data
A	Emissione esecutiva	F. Sgarbi	Aprile 2020	D. Sgarbi - M. Capolandi	Aprile 2020	M. Barlingieri	Aprile 2020	R. Marino Aprile 2020

File: NM2503D44P8FV110002A.dwg n.Elabor.: _____