


LIMITE INTERVENTO

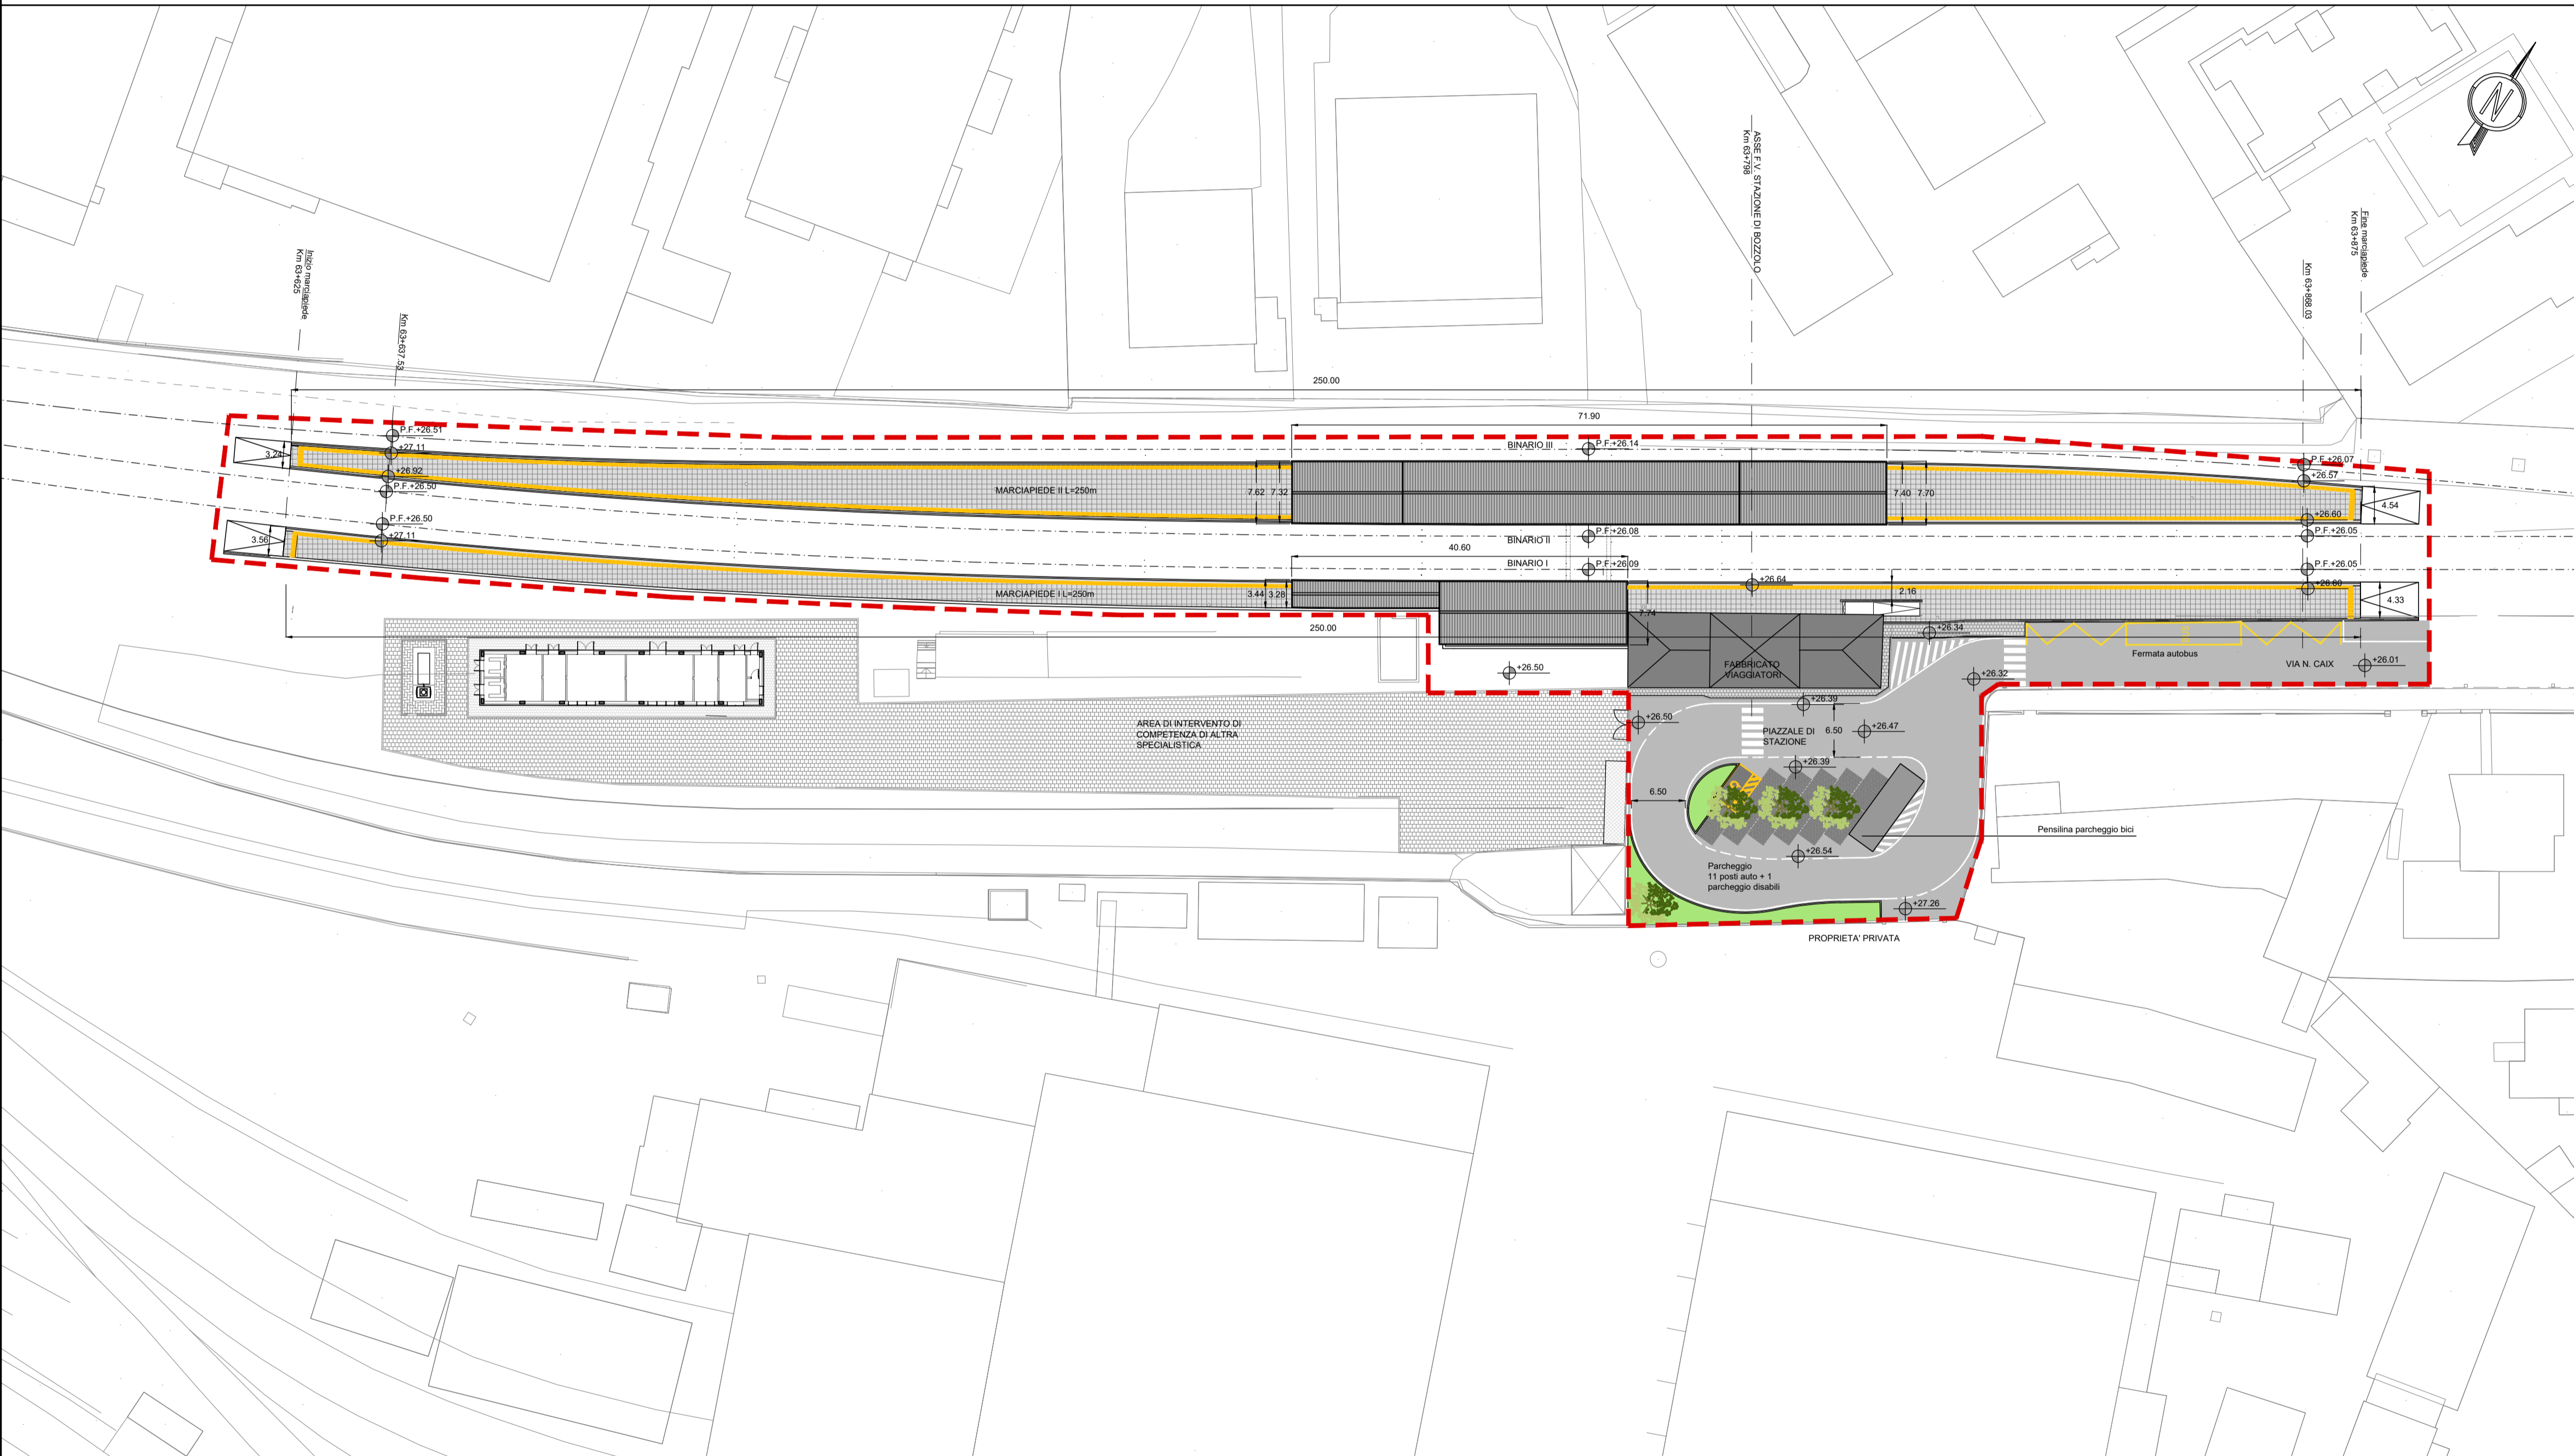

PLANIMETRIA GENERALE
scala 1:500

COMMITTENTE:
RFI
RETE FERROVIARIA ITALIANA
GRUPPO FERROVIE DELLO STATO ITALIANE

PROGETTAZIONE:
ITALFERR
GRUPPO FERROVIE DELLO STATO ITALIANE

CUP: J84H17000930009

U.O. ARCHITETTURA STAZIONI E TERRITORIO
PROGETTO DEFINITIVO
RADDOPPIO LINEA CODOGNO - CREMONA - MANTOVA
TRATTA PIADENA - MANTOVA

FV12 - STAZIONE DI BOZZOLO km 63+798.35
ELABORATI ARCHITETTONICI
PLANIMETRIA GENERALE DELL'INTERVENTO

SCALA:
1:500

COMMESSA LOTTO FASE ENTE TIPO DOC. OPERA/DISCIPLINA PROGR. REV.
NM25 03 D 44 P8 FV1200 001 A

Rev.	Descrizione	Redatto	Data	Verificato	Data	Approvato	Data	Autorizzato	Data
A	Emissione esecutiva	F. Serru	Aprile 2020	D. Alai - S. Pazzola	Aprile 2020	M. Berlingieri	Aprile 2020	R. Marino	Aprile 2020