



AREA D'INTERVENTO

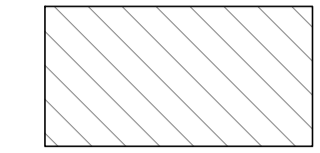


BANCHINA ESISTENTE

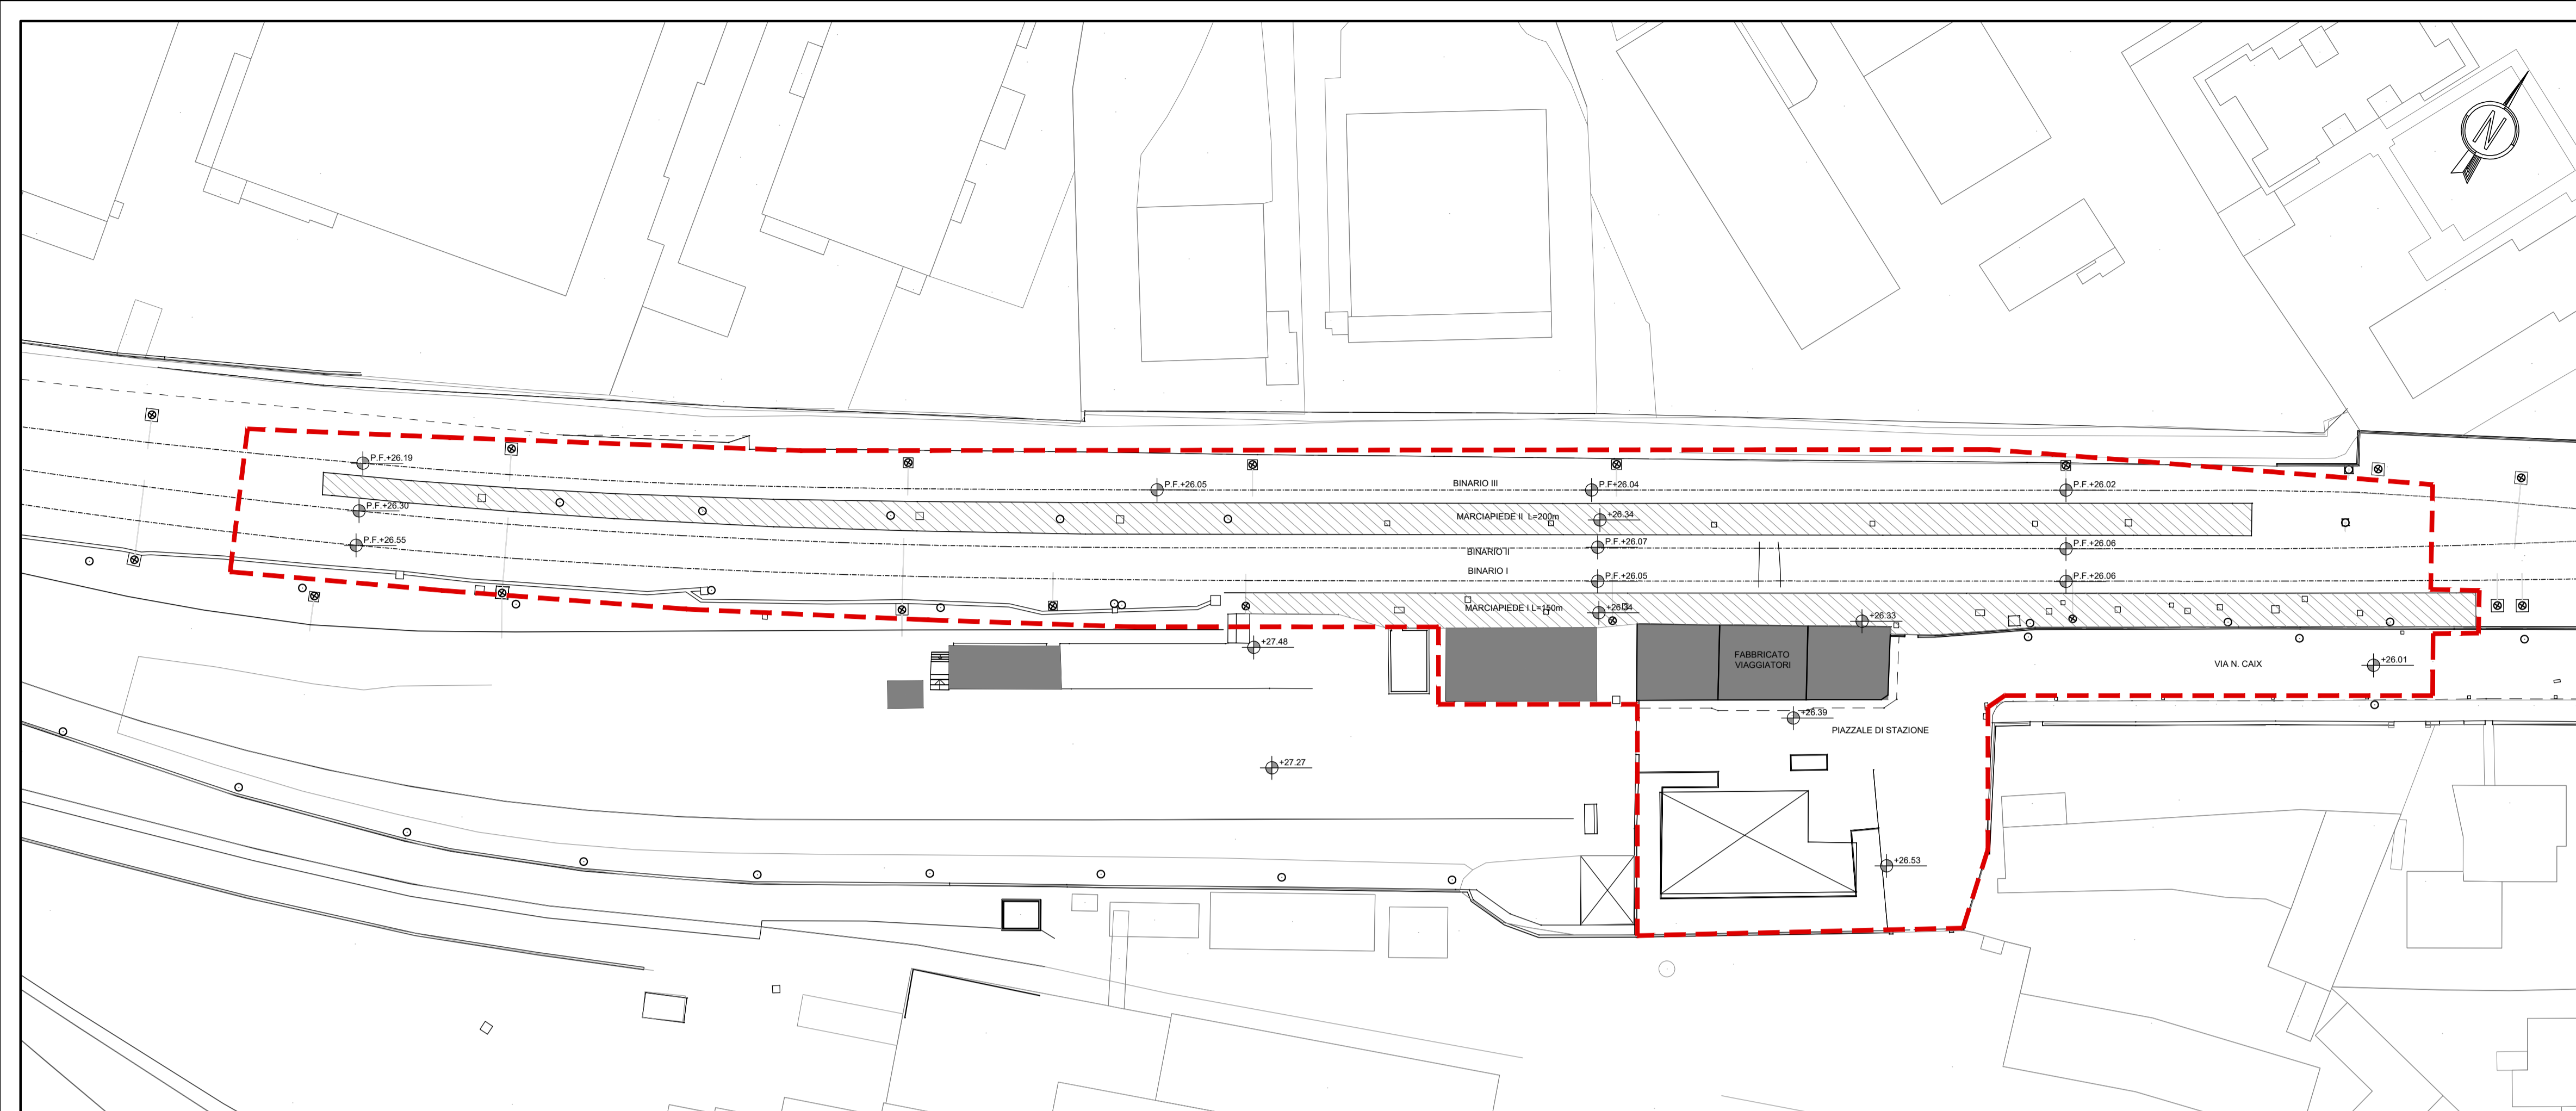

PLANIMETRIA ANTE OPERAM

scala 1:500

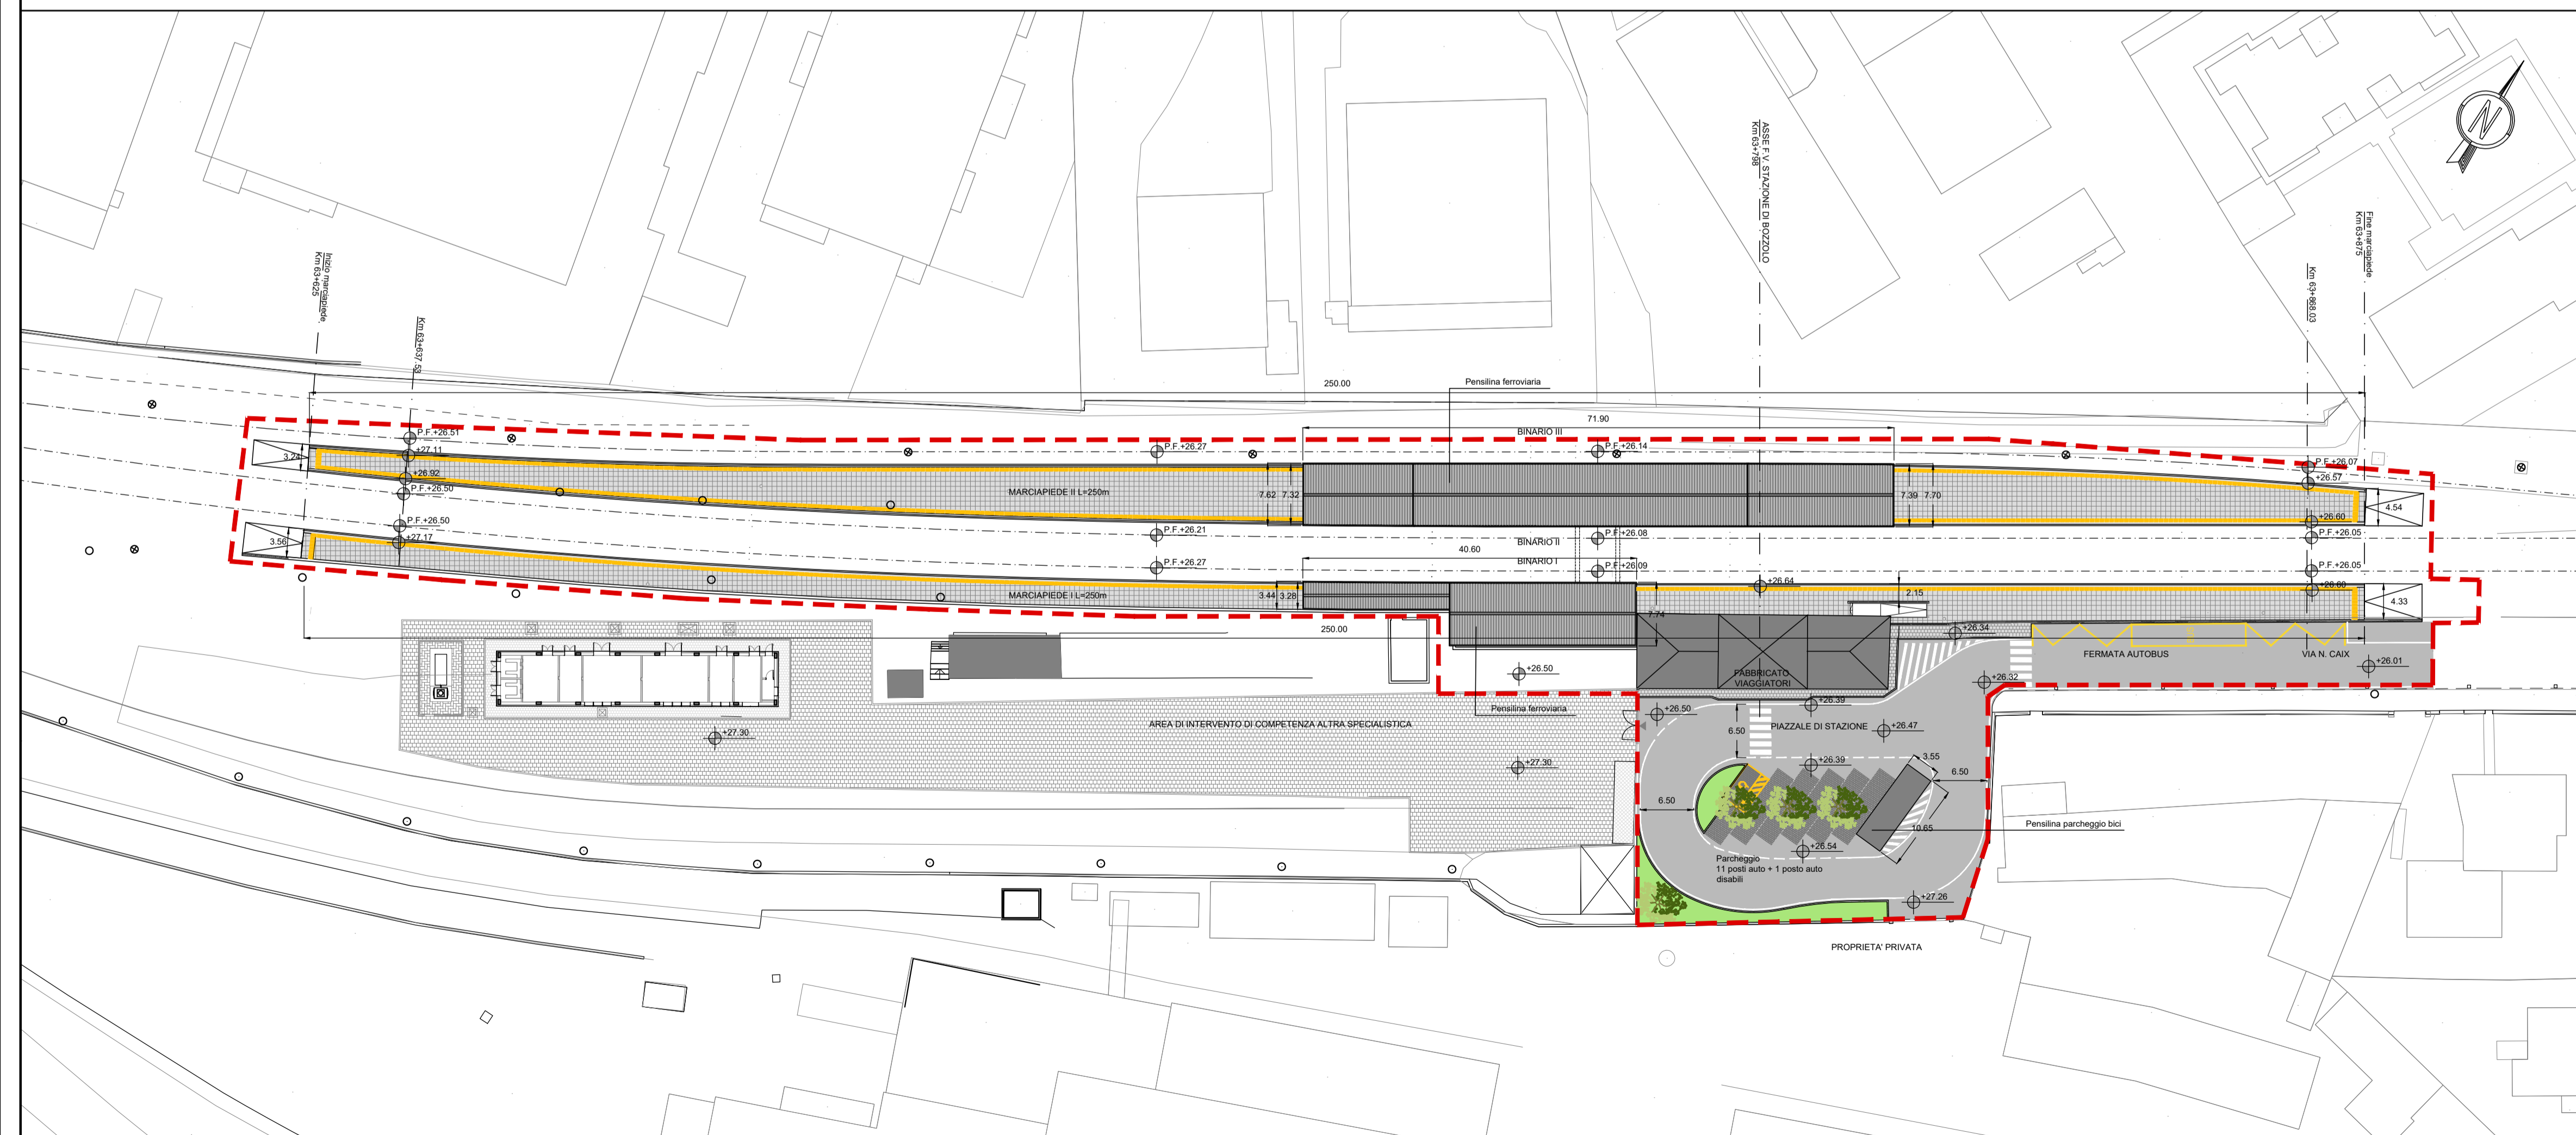

PLANIMETRIA POST OPERAM

scala 1:500

COMMITTENTE:



PROGETTAZIONE:



CUP: J84H17000930009

U.O. ARCHITETTURA STAZIONI E TERRITORIO

PROGETTO DEFINITIVO

RADDOPPIO LINEA CODOGNO - CREMONA - MANTOVA
TRATTA PIADENA - MANTOVA

FV12 - STAZIONE DI BOZZOLO km 63+798,35
ELABORATI ARCHITETTONICI
PLANIMETRIA ANTE E POST OPERAM

SCALA:

1:500

COMMESSA LOTTO FASE ENTE TIPO DOC. OPERA/DISCIPLINA Progr. REV.

NM25 03 D 44 P8 FV1200 002 A

Rev.	Descrizione	Redatto	Data	Verificato	Data	Approvato	Data	Autorizzato	Data
A	Emissione esecutiva	F. Serru	Aprile 2020	D. Alais - S. Pazzola	Aprile 2020	M. Berlingieri	Aprile 2020	R. Marino	Aprile 2020

File: NM2503D44P8FV1200002A.dwg

n.Elabor.: 1