
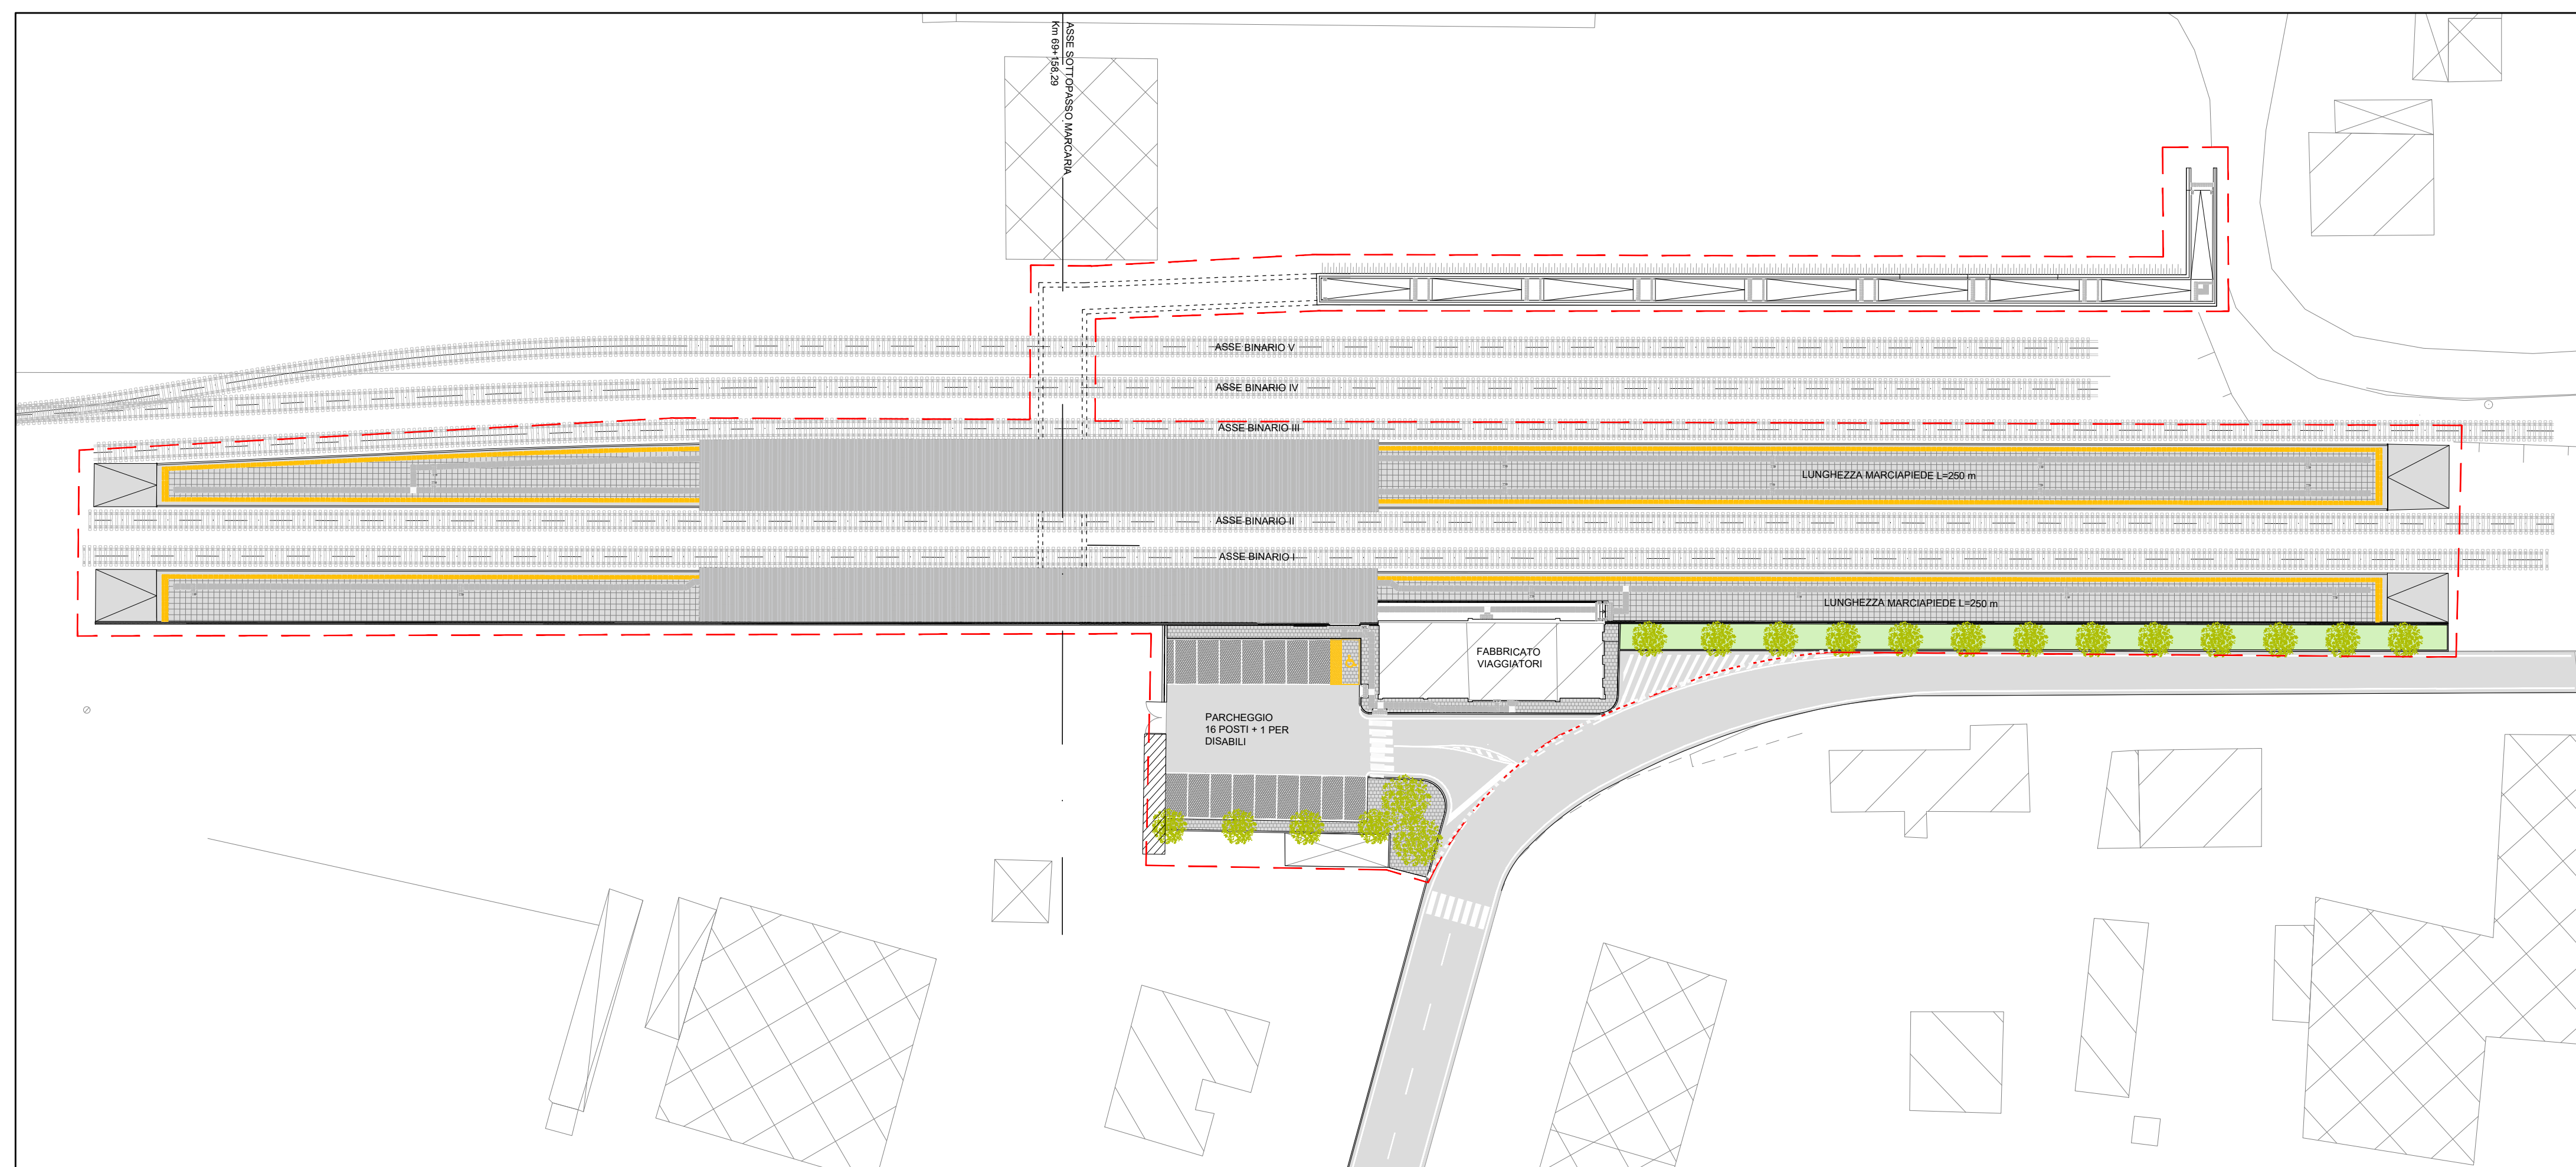


1 PLANIMETRIA ANTE OPERAM  
scala 1:500

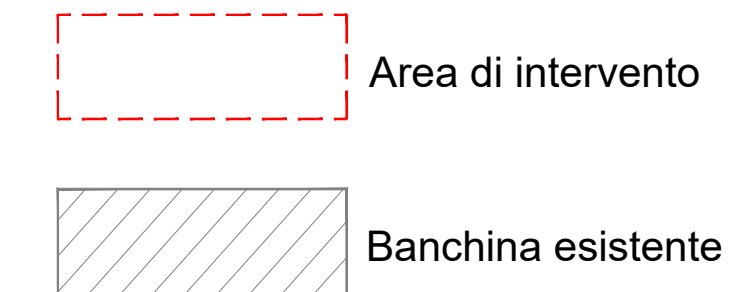

2 PLANIMETRIA POST OPERAM  
scala 1:500

COMMITTENTE:  **RFI**  
RETE FERROVIARIA ITALIANA  
GRUPPO FERROVIE DELLO STATO ITALIANE

PROGETTAZIONE:  **ITAFERR**  
GRUPPO FERROVIE DELLO STATO ITALIANE

CUP: J84H17000930009

**U.O. ARCHITETTURA STAZIONI E TERRITORIO**

**PROGETTO DEFINITIVO**

**RADDOPPIO LINEA CODOGNO - CREMONA - MANTOVA**  
**TRATTA PIADENA - MANTOVA**

FV13 - STAZIONE DI MARCARIA km 69+158,29  
ELABORATI ARCHITETTONICI  
PLANIMETRIA ANTE-POST OPERAM

SCALA: 1:500

COMMESSA	LOTTO	FASE	ENTE	TIPO DOC.	OPERA/DISCIPLINA	PROGR.	REV.
NM25	03	D	44	P8	FV13000	002	A

Rev.	Descrizione	Redatto	Data	Verificato	Data	Approvato	Data	Autorizzato	Data
A	Emissione esecutiva	F. Serigu	Aprile 2020	D. Alisi - S. Pazzola	Aprile 2020	M. Berlingieri	Aprile 2020	R. Marino	Aprile 2020

File: NM2503D44P8FV1300002A.dwg n.Elabor.: 40