



1 PIANTA QUOTA BANCHINA STRALCIO 1 scala 1:200

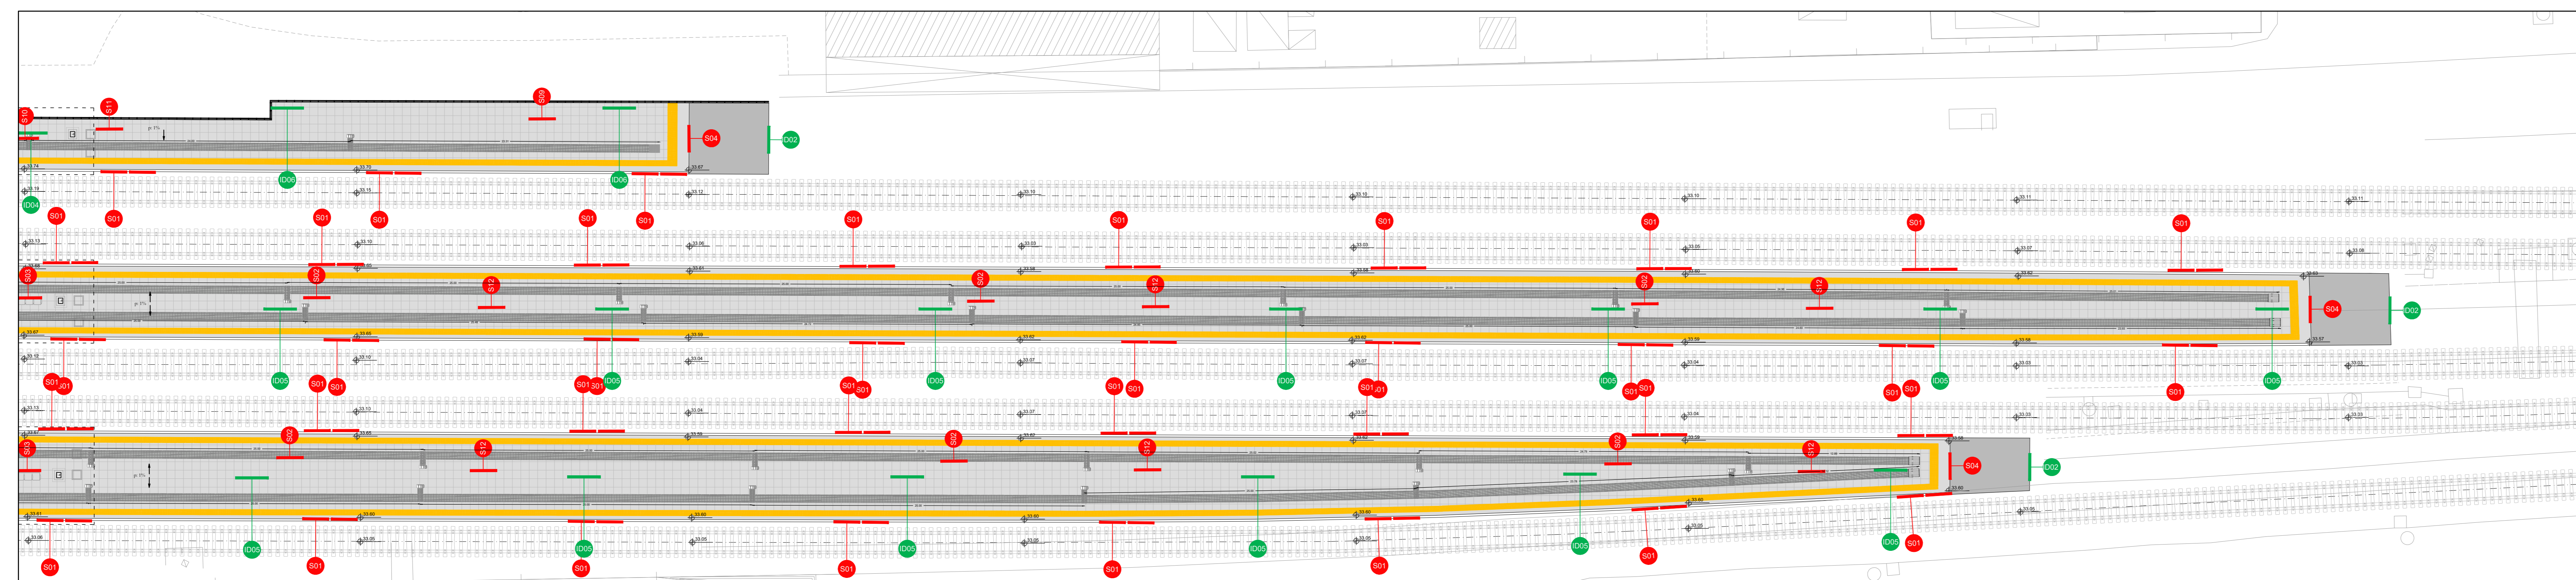

2 PIANTA QUOTA BANCHINA STRALCIO 2 scala 1:200

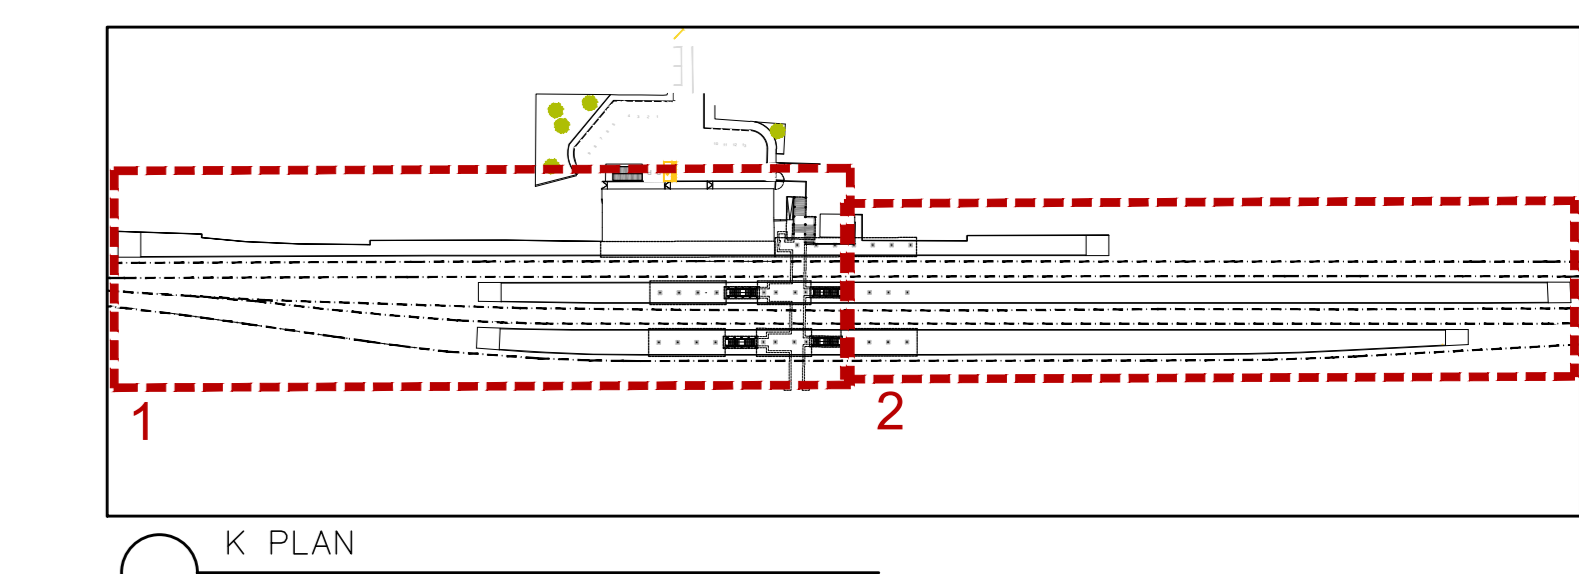

K PLAN

COMMITTENTE: **RFI** RETTE FERROVIARIE ITALIANE GRUPPO FERROVIE DELLO STATO ITALIANE

PROGETTAZIONE: **ITALFERR**

CUP: J84H17000930009

U.O. ARCHITETTURA STAZIONI E TERRITORIO

PROGETTO DEFINITIVO

RADDOPPIO LINEA CODOGNO - CREMONA - MANTOVA TRATTA PIADENA - MANTOVA

FV11 - STAZIONE DI PIADENA km 55+271.16
ELABORATI ARCHITETTONICI
PLANIMETRIA DEI PERCORSI TATTILI - PIANO BANCHINE

SCALA: 1:200

COMMESSA LOTTO FASE ENTE TIPO DOC. OPERADISCIPLINA Progr. REV.

NM25 03 D 44 P9 FV1100 005 A

Rev.	Descrizione	Redatto	Data	Verificato	Data	Approvato	Data	Autorizzato Data
A	Estimare risultato	[Signature]	Apr 2021	[Signature]	Apr 2021	[Signature]	Apr 2021	[Signature]

File: NM2503D4P9FV1100005A.dwg n. Elab.: