


1 PIANTA QUOTA BANCHINA
Scala 1:100

TABELLA FINITURE - MURATURE - SERRAMENTI

FINITURE PAVIMENTI	FINITURE MURATURE	SERRAMENTI
B1 Pavimentazione in gres porcellanato di prima scelta 60 x 60 x 2 cm con grout grigio e sigillatura del giunto. Finitura in resina epossidica. Contorno di atollo B11, posata su massetto a rete elettrosaldata.	B1 Finiture in intonaco a base di gesso, spessore 20 mm. Contorno di atollo B11, posata su massetto a rete elettrosaldata.	P1 Porta interna ad un battente, dim. 80x210 cm
B2 Pavimentazione in gres porcellanato con grout grigio. Contorno di atollo B11, posata su massetto a rete elettrosaldata.	B2 Finiture in intonaco a base di gesso, spessore 20 mm. Contorno di atollo B11, posata su massetto a rete elettrosaldata.	P2 Porta esterna vetrata a due battenti, dim. 150x210 cm con battente in alluminio anodizzato.
B3 Pavimentazione in gres porcellanato con grout grigio. Contorno di atollo B11, posata su massetto a rete elettrosaldata.	B3 Finiture in intonaco a base di gesso, spessore 20 mm. Contorno di atollo B11, posata su massetto a rete elettrosaldata.	P3 Porta vetrata ad arco, dim. 150x210 cm con battente in alluminio anodizzato.
B4 Pavimentazione in gres porcellanato con grout grigio. Contorno di atollo B11, posata su massetto a rete elettrosaldata.	B4 Finiture in intonaco a base di gesso, spessore 20 mm. Contorno di atollo B11, posata su massetto a rete elettrosaldata.	P4 Porta vetrata ad arco, dim. 150x210 cm con battente in alluminio anodizzato.
B5 Pavimentazione in gres porcellanato con grout grigio. Contorno di atollo B11, posata su massetto a rete elettrosaldata.	B5 Finiture in intonaco a base di gesso, spessore 20 mm. Contorno di atollo B11, posata su massetto a rete elettrosaldata.	P5 Porta vetrata ad arco, dim. 150x210 cm con battente in alluminio anodizzato.

- INTERVENTI SU OPERE ESISTENTI**
- 1 - FABBRICATO VIAGGIATORI - ATRIO
- PPO: Inserimento percorsi tattili per disabili visivi - B2.2
 - 2 - FABBRICATO VIAGGIATORI - ADEGUAMENTO SALA ATTESA
- PPO: Inserimento percorsi tattili per disabili visivi - B2.2, B2.1
- Rampe di accesso al primo marciapiede (lunghezza 6,00m - larghezza 1,60m - pendenza 5%)
 - 3 - FABBRICATO VIAGGIATORI - MARGAPIEDE ESTERNO ANTISTANTE
- Rilasciamo e adeguamento della pavimentazione del marciapiede antistante l'ingresso principale con l'inserimento dei percorsi dei tattili fino alla fermata BUS su Via Amendola.
 - 4 - FABBRICATO VIAGGIATORI - ADEGUAMENTO BAR
- Grandini di accesso al primo marciapiede
- Rampa esterna di accesso primo marciapiede (lunghezza 5,00m - larghezza 1,60m - pendenza 8%)
 - 5 - FABBRICATO VIAGGIATORI - NUOVI SERRAMENTI
- n°1 - P1 (Porta bagno disabili ad un battente con man. antip., dim. 80x210 cm),
- n°7 - P2 (Porta dim. 150x210 cm con sopralluce ad arco)
- n°1 - F1 (Finestra ad un'anta a battente, dim. 90 x 120 cm)
- n°2 - F2 (Portafinestra a telaio fisso, dim. 150 x 210 cm con sopralluce ad arco)
 - 6 - ESTERNO - NUOVA RAMPA COPERTA PER ACCESSO BANCHINA
(lunghezza 6,00m - larghezza 1,60m - pendenza 5%)
 - 7 - ESTERNO - SCALA ESISTENTE ACCESSO BANCHINA - SOTTOPASSO
- Rilasciamo della copertura leggera, adeguamento del corrimano esistente con conseguente mascheramento dell'intonaco e adeguamento dello sbalzo della rampa in banchina con aggiunta gradini.
 - 8 - FABBRICATO SERVIZI
- Nuovo bagno disabili (2,30x3,20 m) con accesso diretto dal primo marciapiede
- Adeguamento del percorso di accesso al bagno uomini e donne.
 - 9 - BANCHE - SCALE ESISTENTI
- Rilasciamo delle coperture leggere, inserimento dei parapetti, adeguamento del corrimano esistenti e dello sbalzo rampa con aggiunta gradini in banchina.

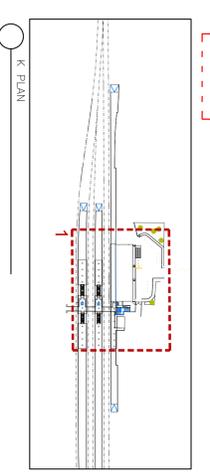

PPO - PERCORSO PRIMO DI OSTACOLI
TIPOLOGIA DI INTERVENTO

COMITENTE
LOTTO FASE ENTE TIPO DOC. OPERAZIONE/PROG. REV.
N°/2/5 0/3 D 4/4 P/A F/V/1/1/0/0 0/0/6 A

PROGETTAZIONE
SRP GRUPPO RESISTO DELLO STATO ITALIANO
ITALFERA

COMITENTE
U.O. ARCHITETTURA STAZIONI E TERRITORIO
PROGETTO DEFINITIVO
RADDOPPIO LINEA CODOGNO - CREMONA - MANTOVA
TRATTA PIADENA - MANTOVA

PROG. REV.
CUP: J84H1700930009

SCALE
1:100

REVISIONI

Rev.	Descrizione	Redatto	Data	Verificato	Data	Approvato	Data	Autore/Rev. Data
A	Definitiva	[Firma]	10/03/2023	[Firma]	10/03/2023	[Firma]	10/03/2023	[Firma]

PROG. REV. 1:100