

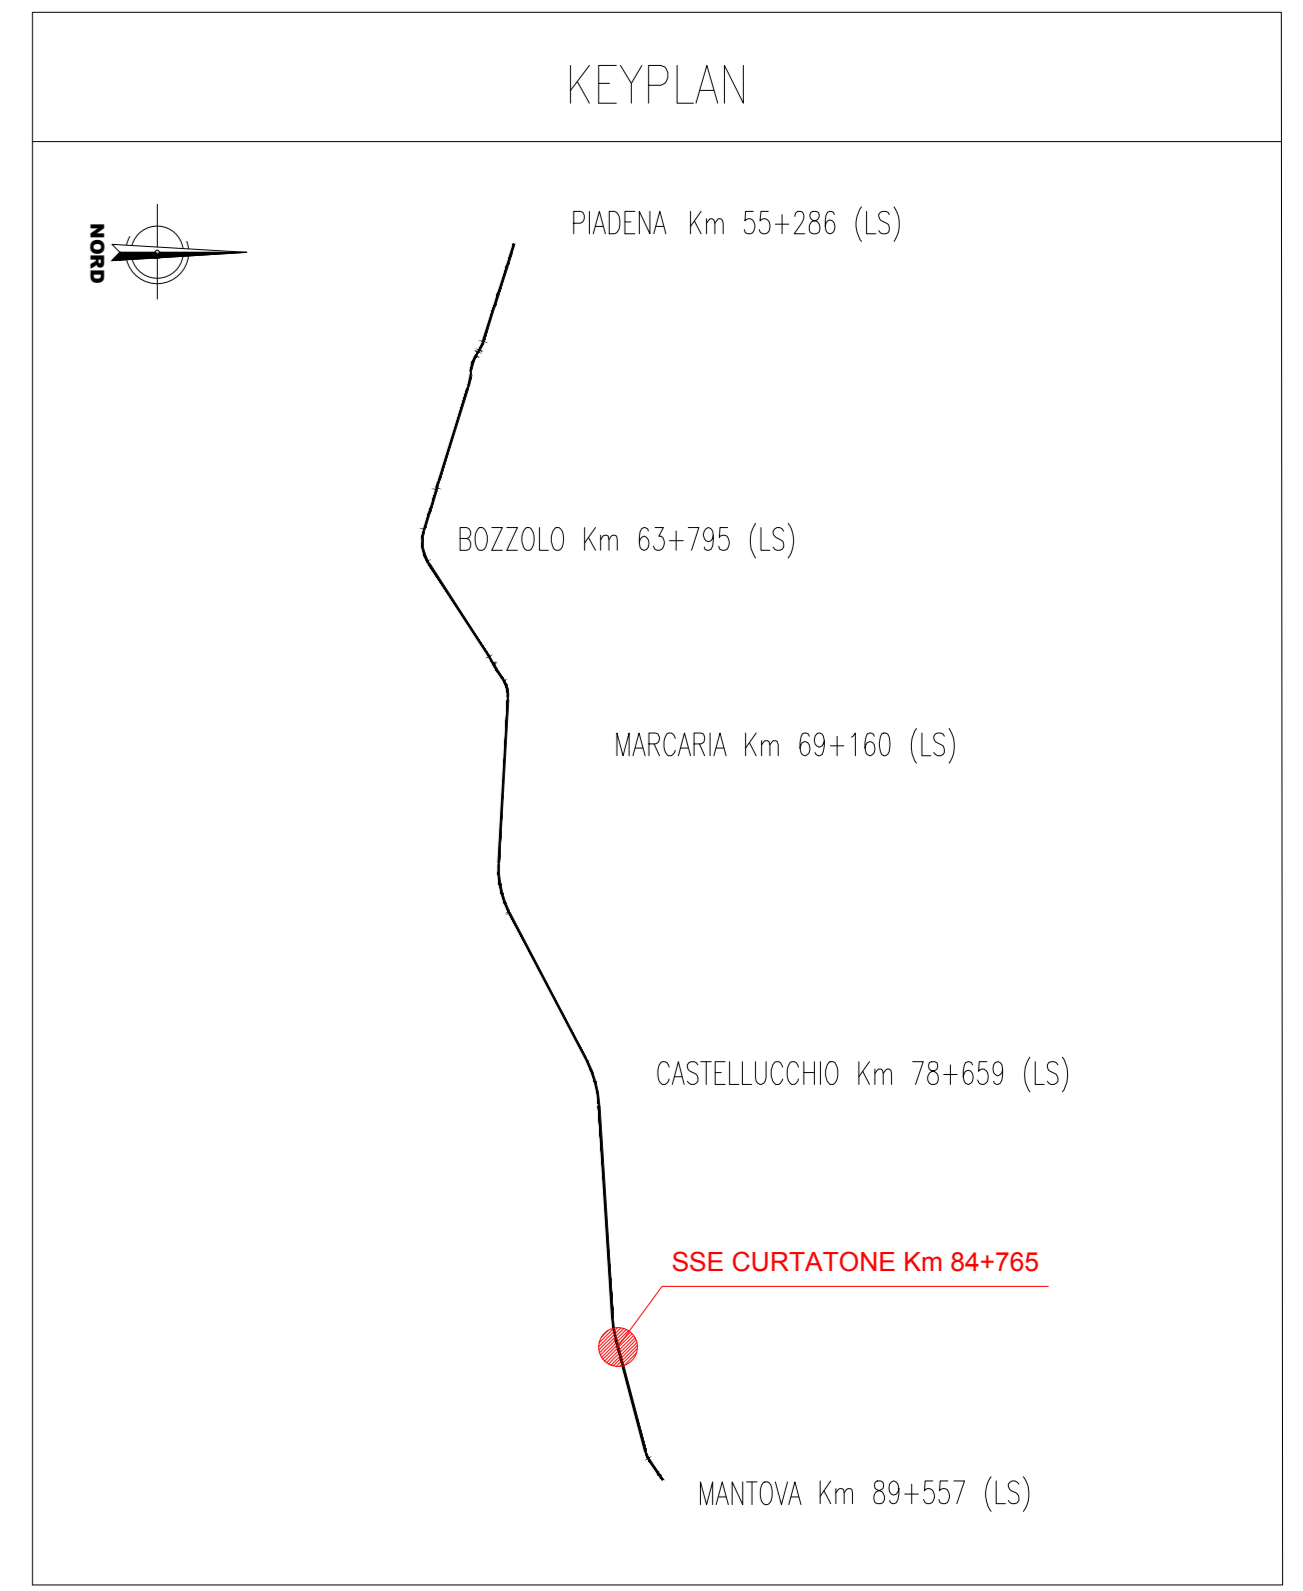



SSE CURTATONE  
Km 84+765,00

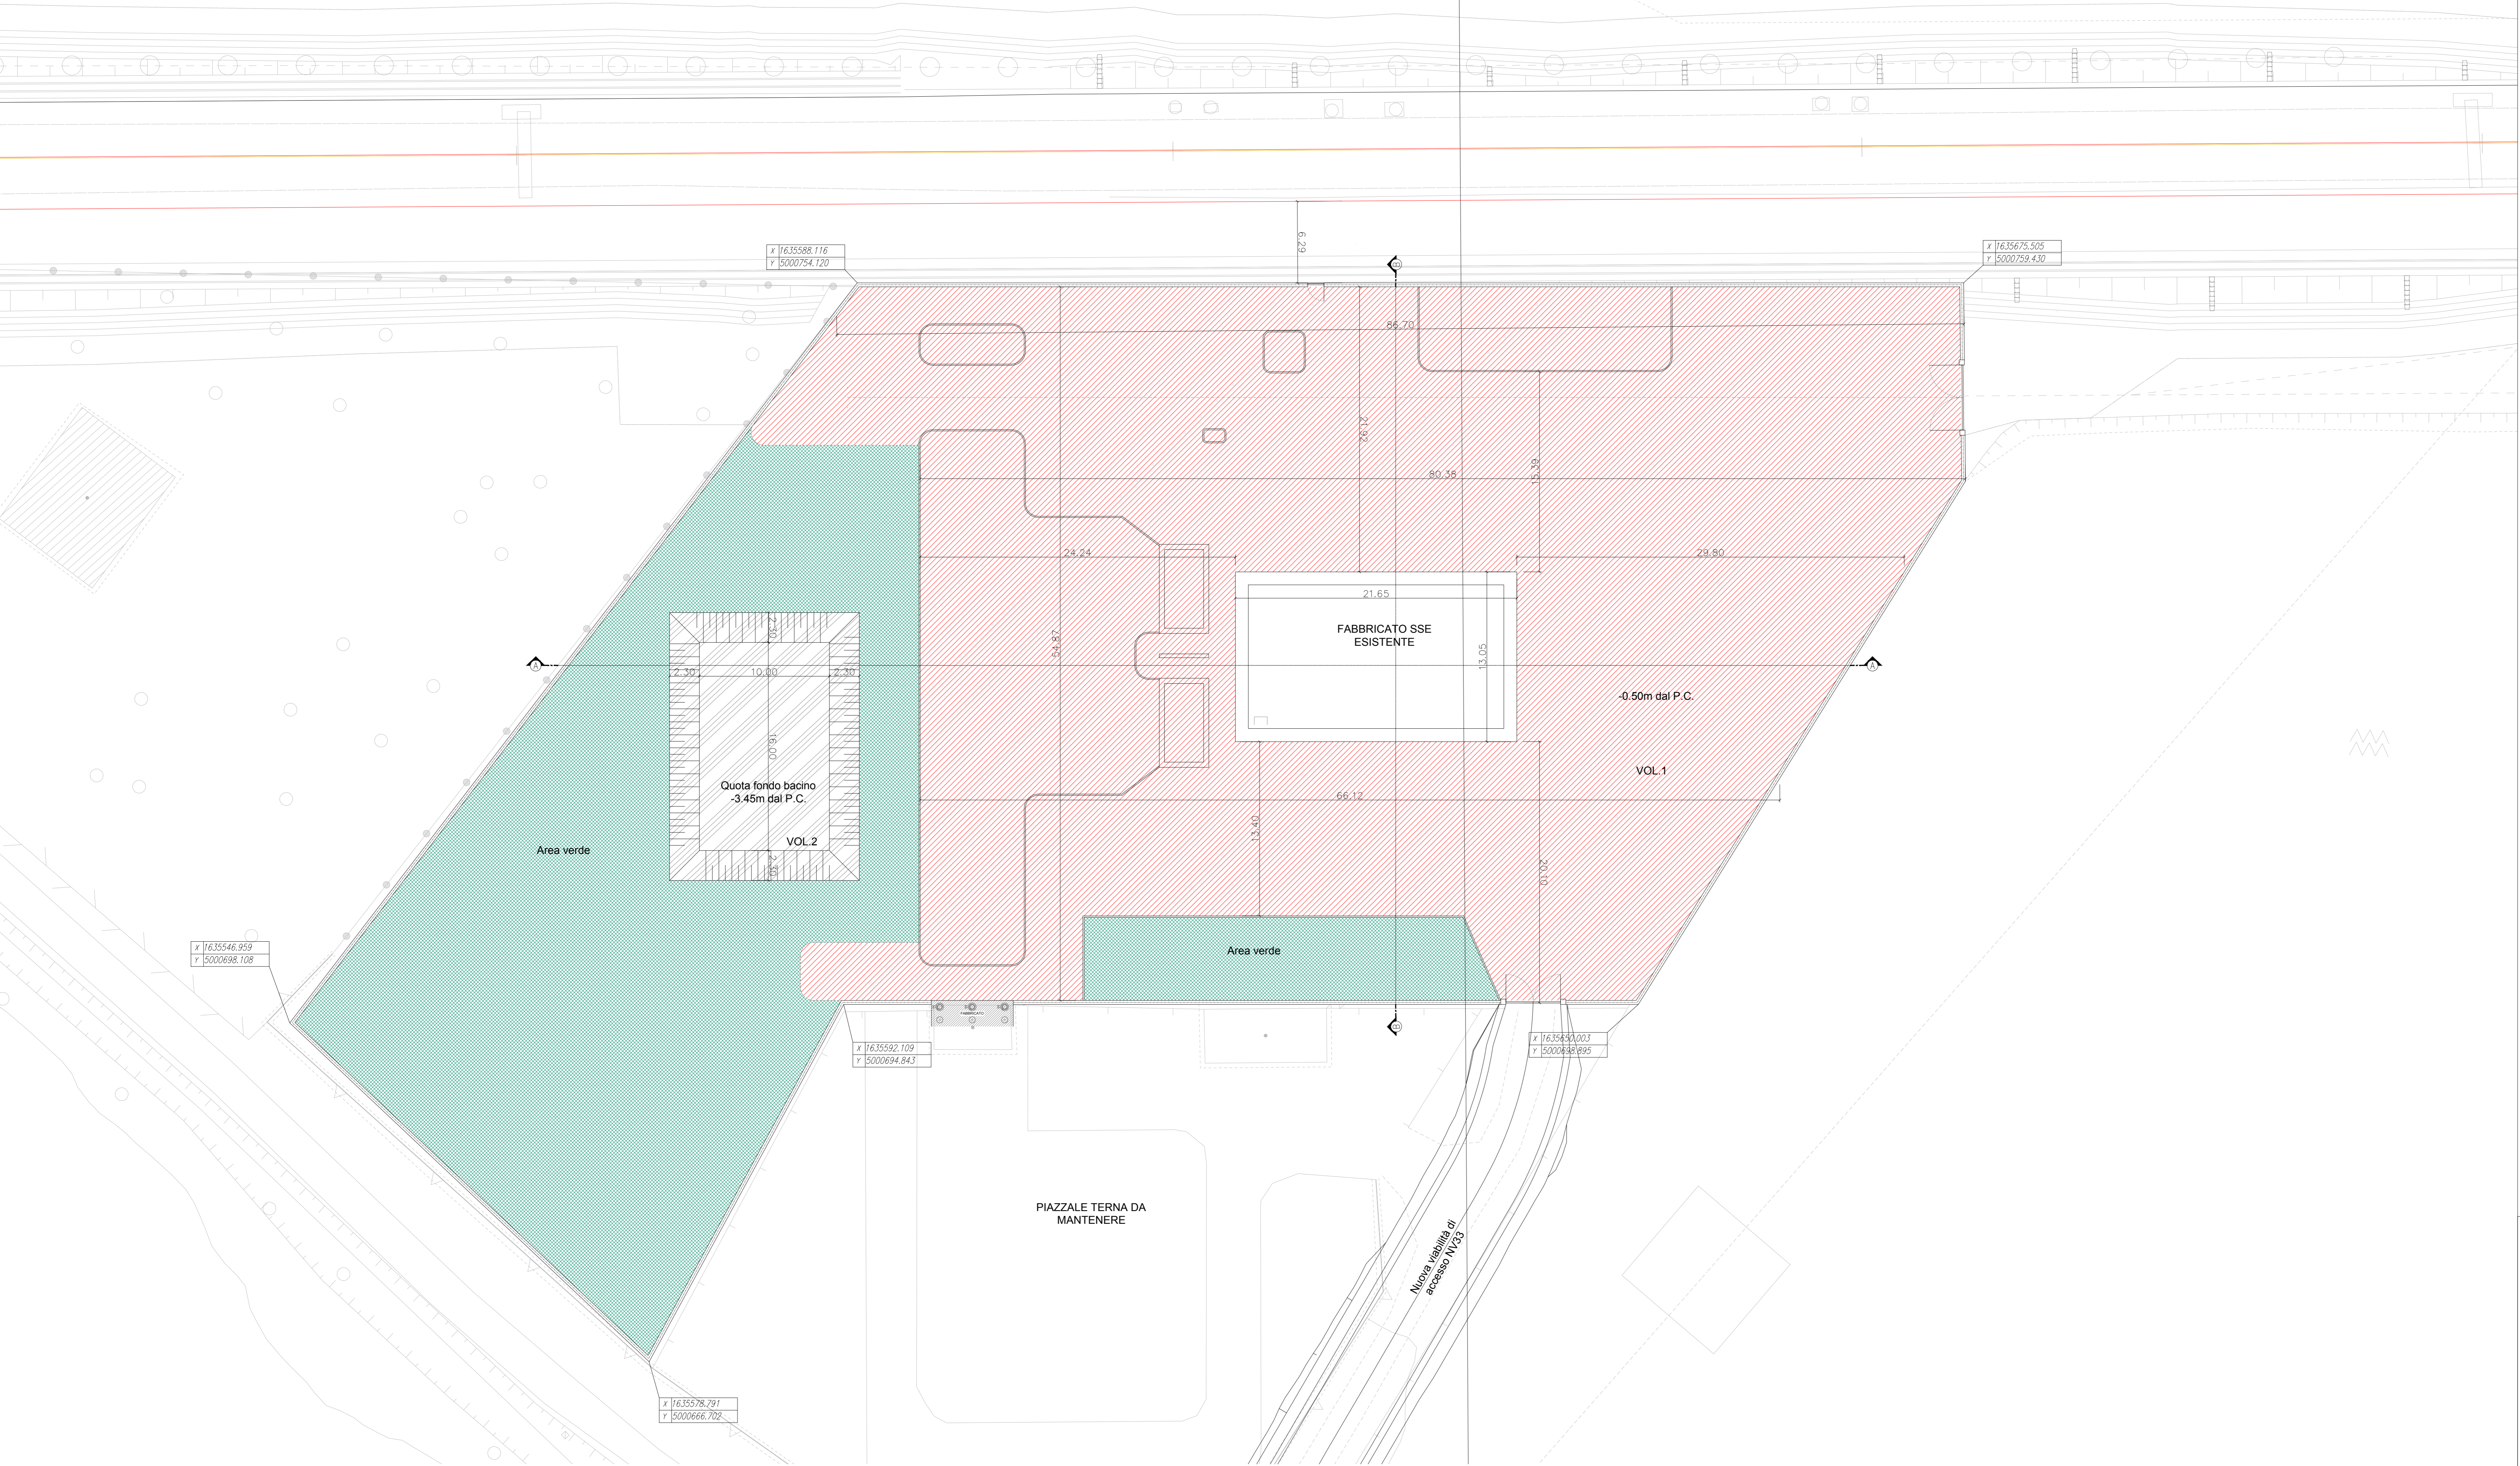


SEZIONE A-A  
Scala 1:200

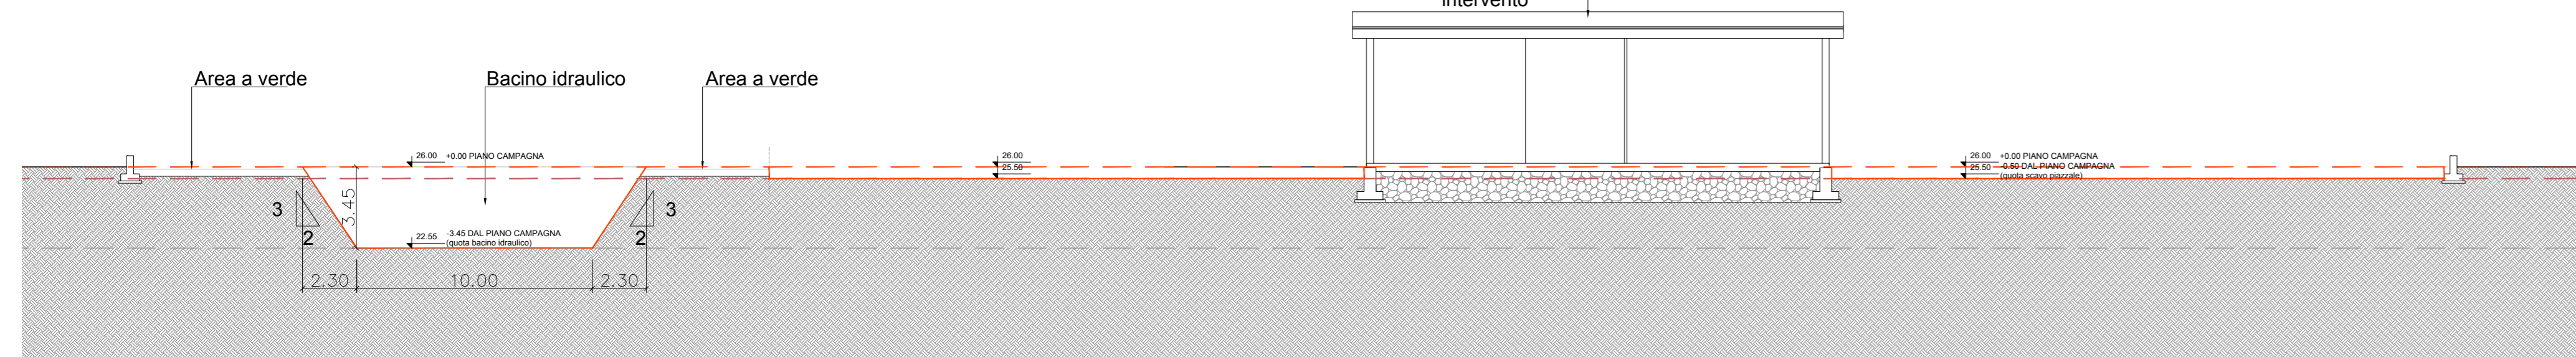


SSE ESISTENTE  
non oggetto di intervento

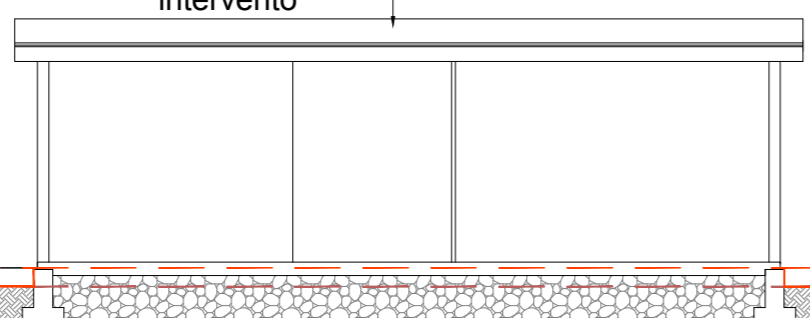

SEZIONE B-B  
Scala 1:200

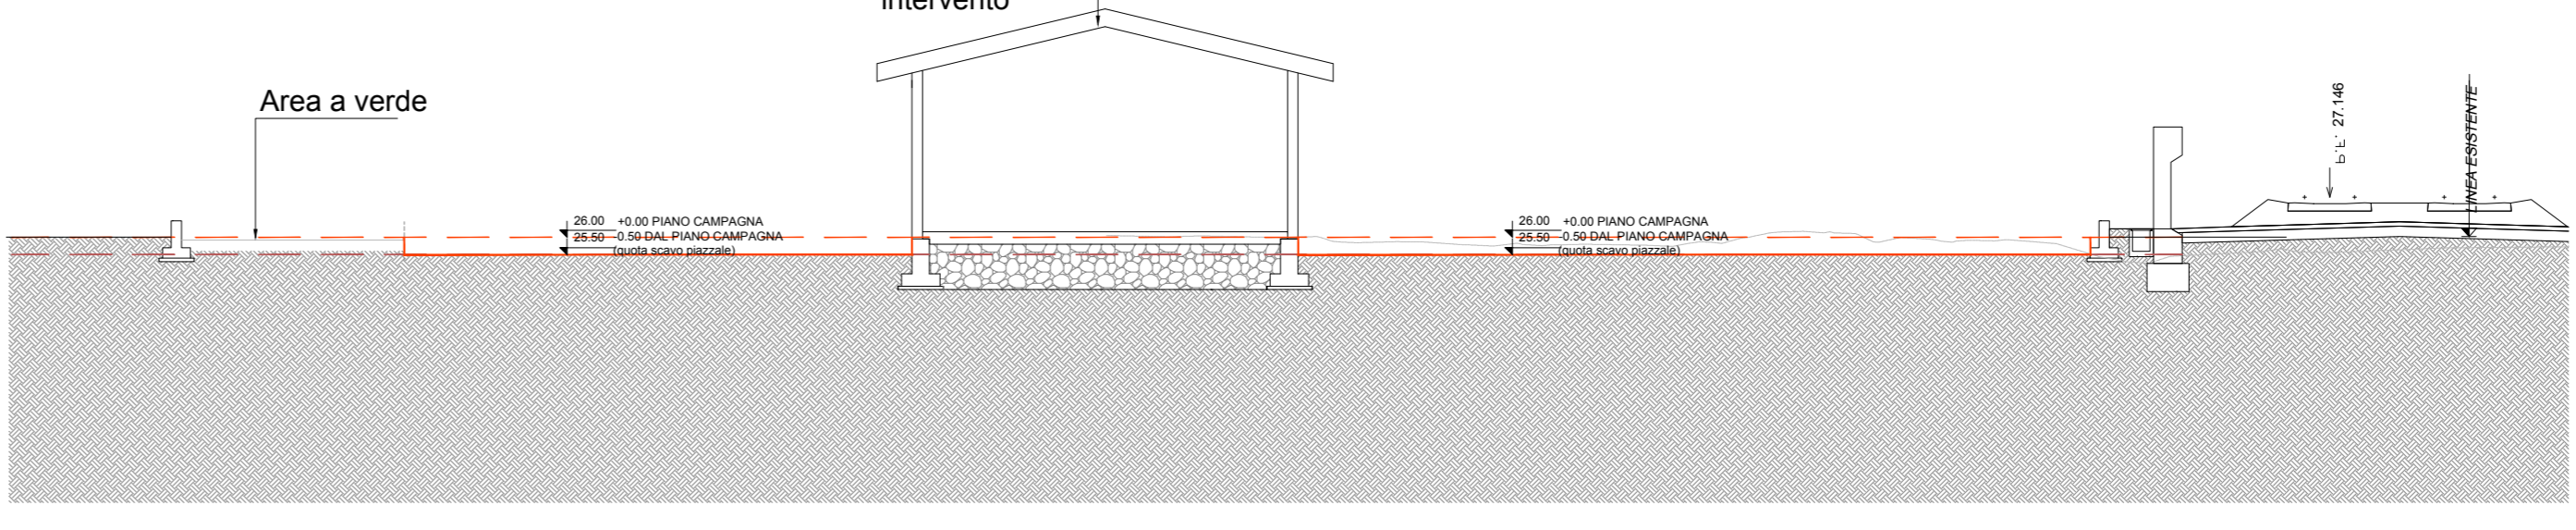

SSE ESISTENTE  
non oggetto di intervento

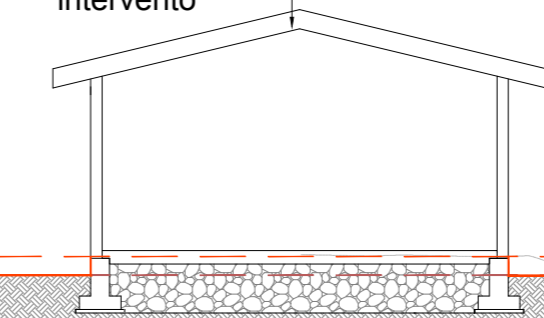

QUANTITA' DI TERRENO SCAVATE		
VOL.1	scavo piazzale -0.50m dal piano di campagna	vol. 1800.00mc
VOL.2	scavo fino alla quota imposta del bacino idraulico -3.45m dal piano di campagna	vol. 776.56mc
TOTALE DI TERRENO SCAVATO		vol. 2576.56mc

COMMITTENTE:



PROGETTAZIONE:



CUP: J84H17000930009

U.O. INFRASTRUTTURE NORD

PROGETTO DEFINITIVO

RADDOPPIO LINEA CODOGNO - CREMONA - MANTOVA  
TRATTA PIADENA - MANTOVA

NUOVA SSE DI CURTATONE (esistente) KM 84+765  
Pianta Scavi

SCALA:  
1:200

COMMESSA	LOTTO	FASE	ENTE	TIPO DOC.	OPERADISCIPLINA	PROGR.	REV.
NM25	03	D	26	P9	FA0200	002	A

Rev.	Descrizione	Redatto	Data	Verificato	Data	Approvato	Data	Autorizzato	Data
A	Elaborazione Esecutiva	G. Cignani	Aprile 2020	M. Andreola	Aprile 2020	M. Battaglia	Aprile 2020		