

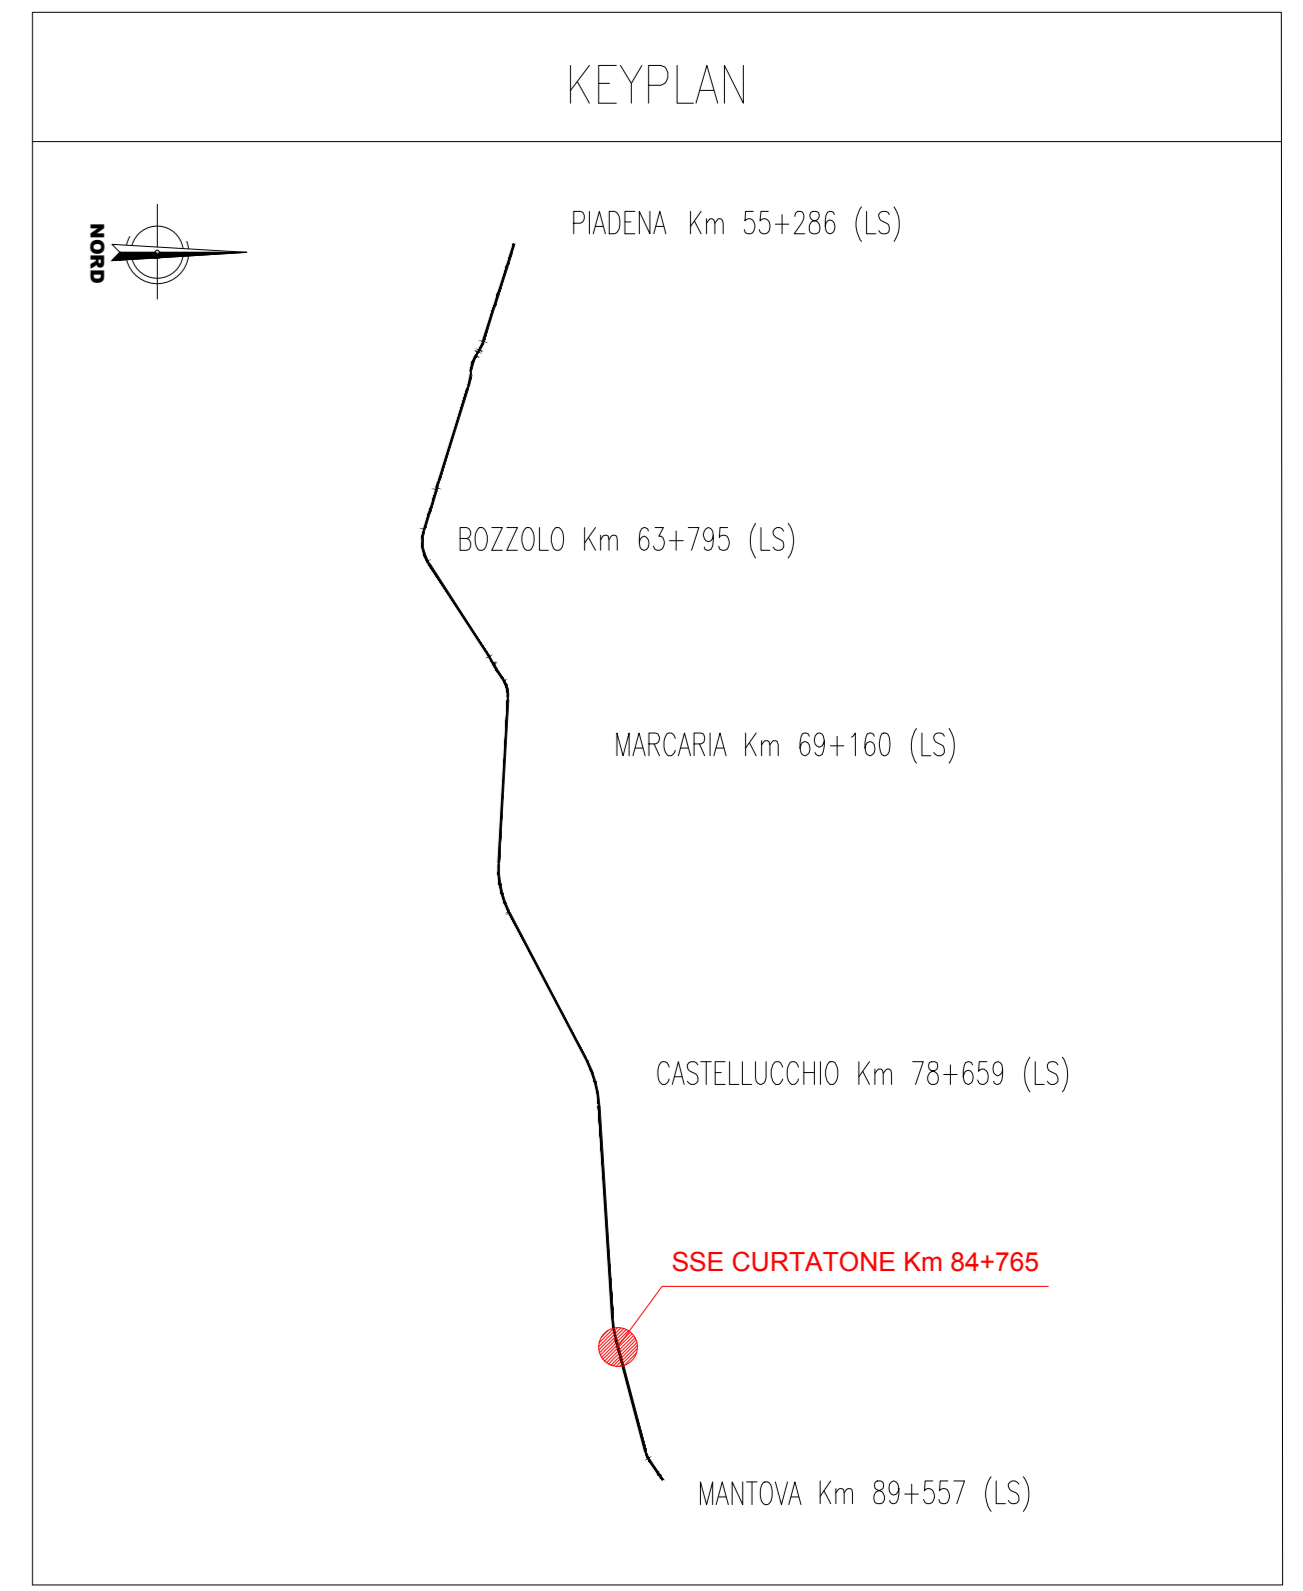
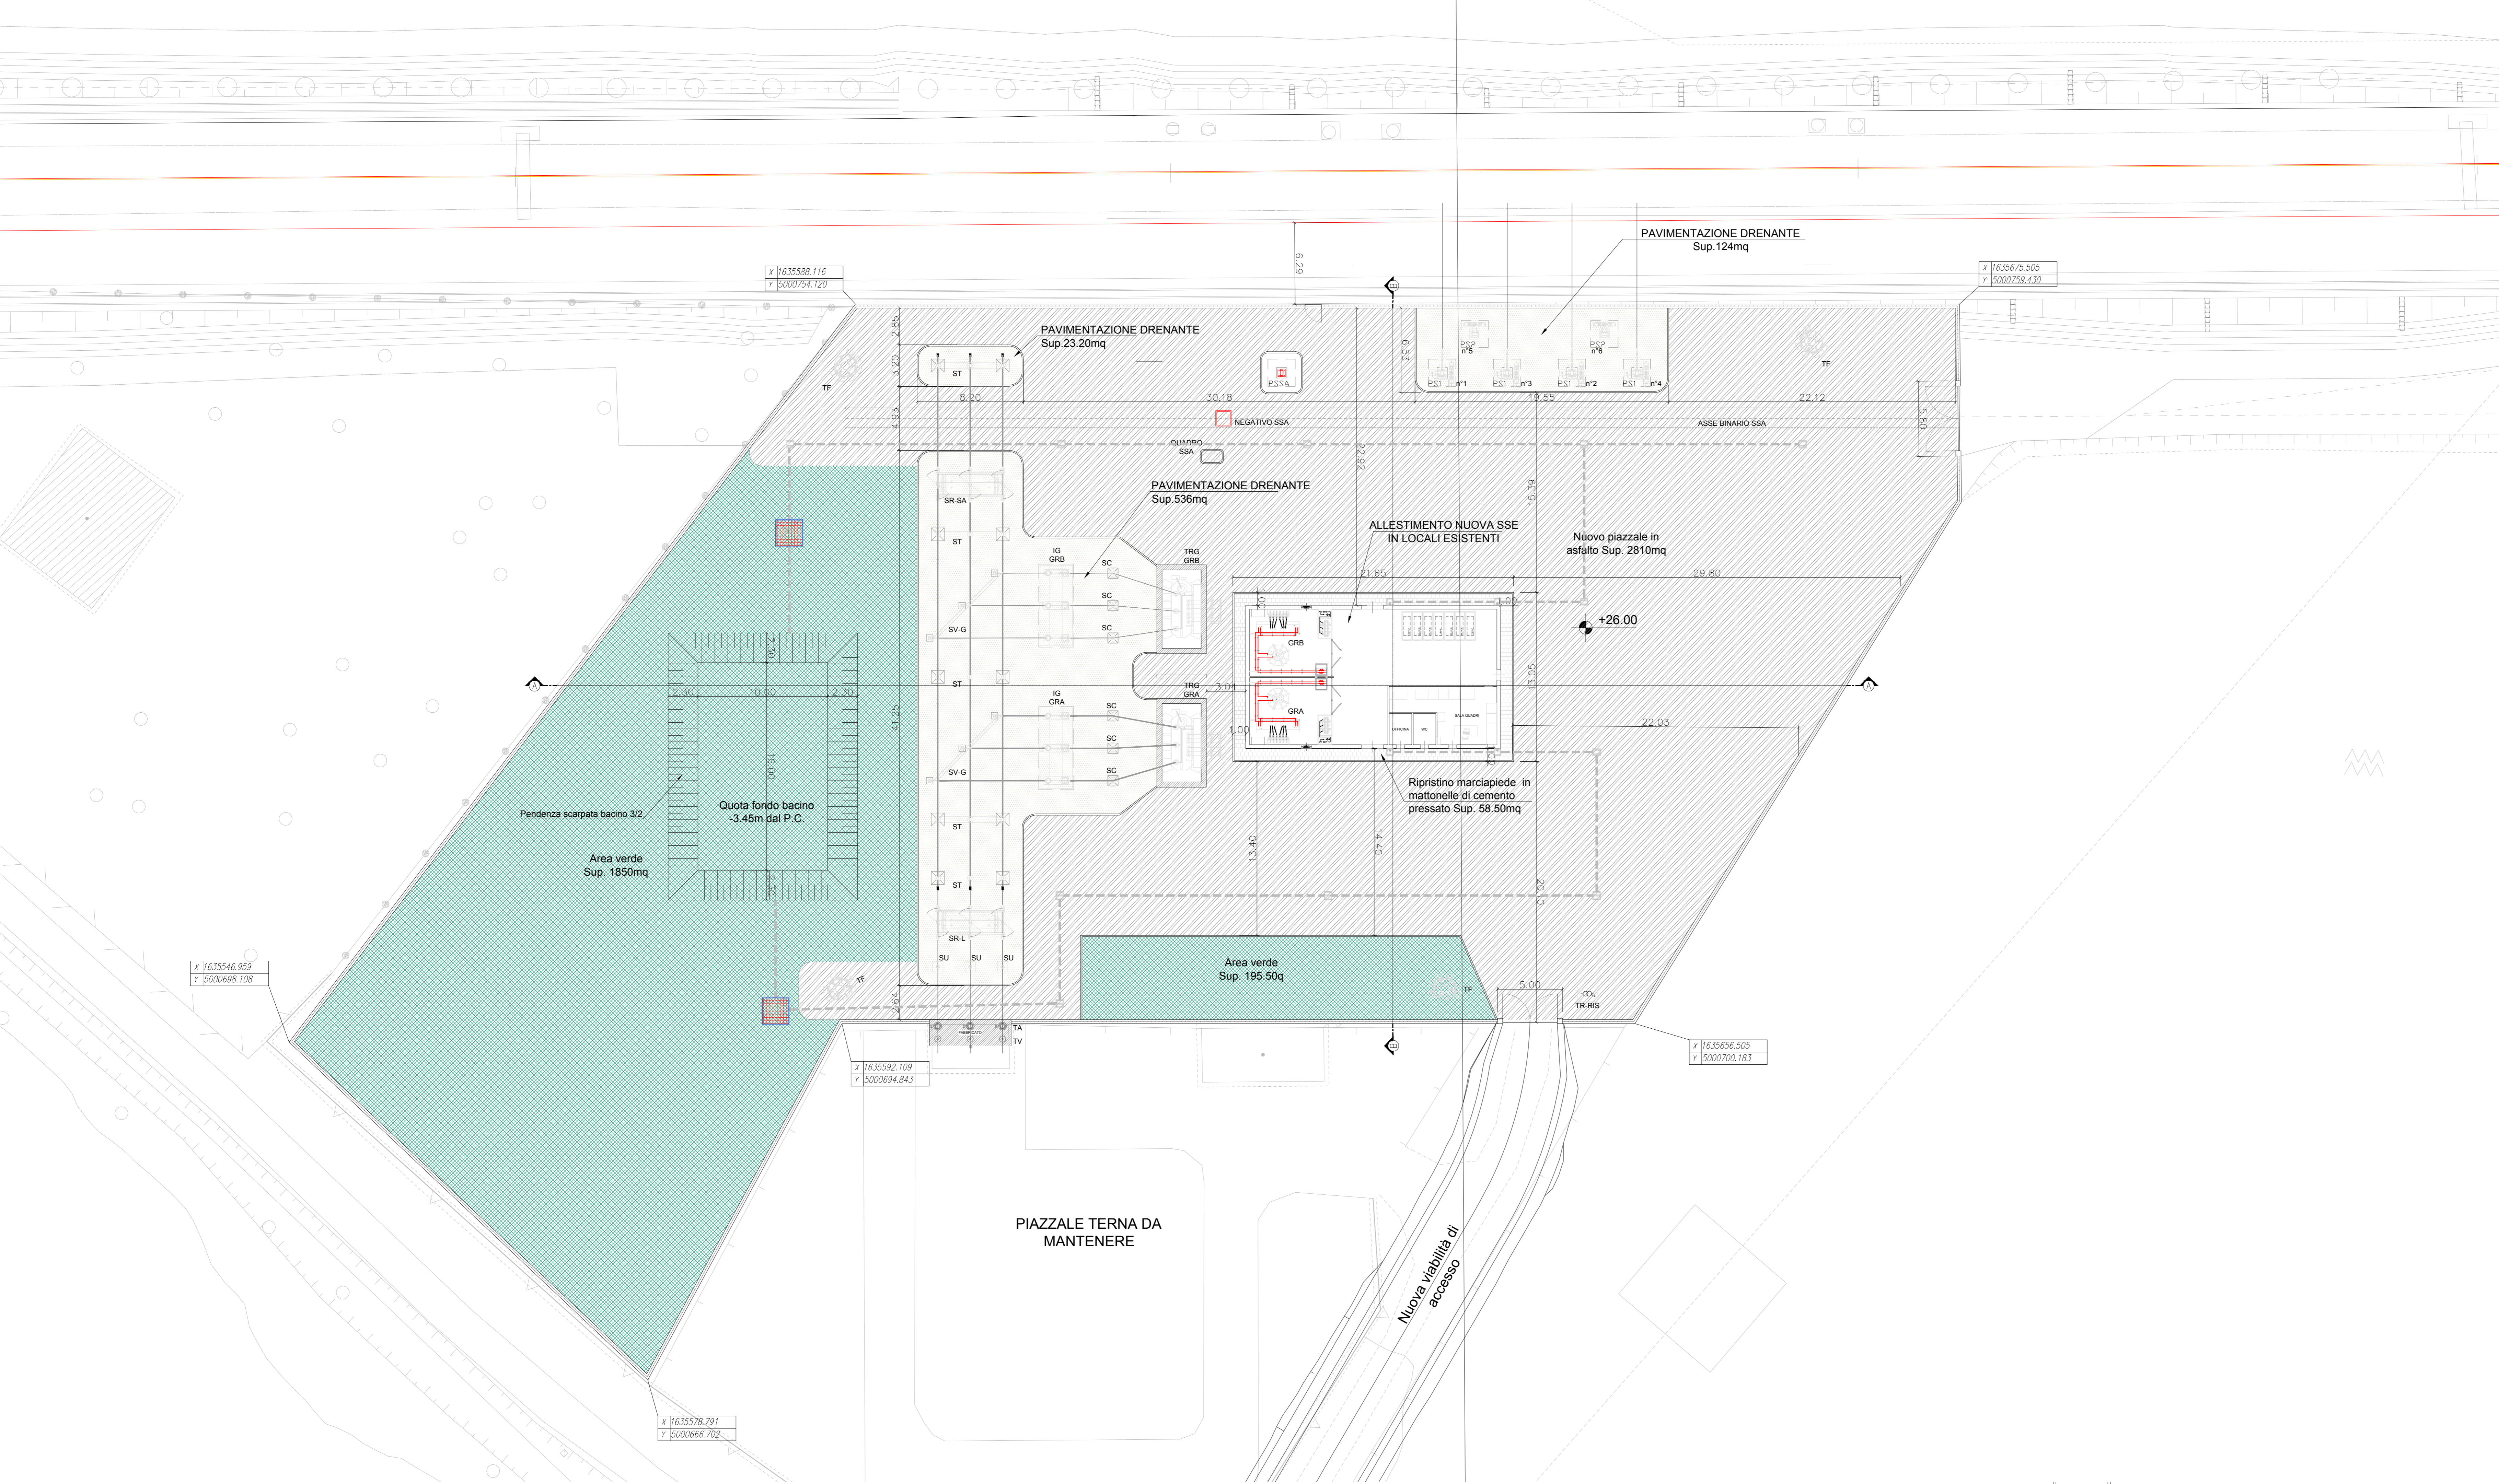
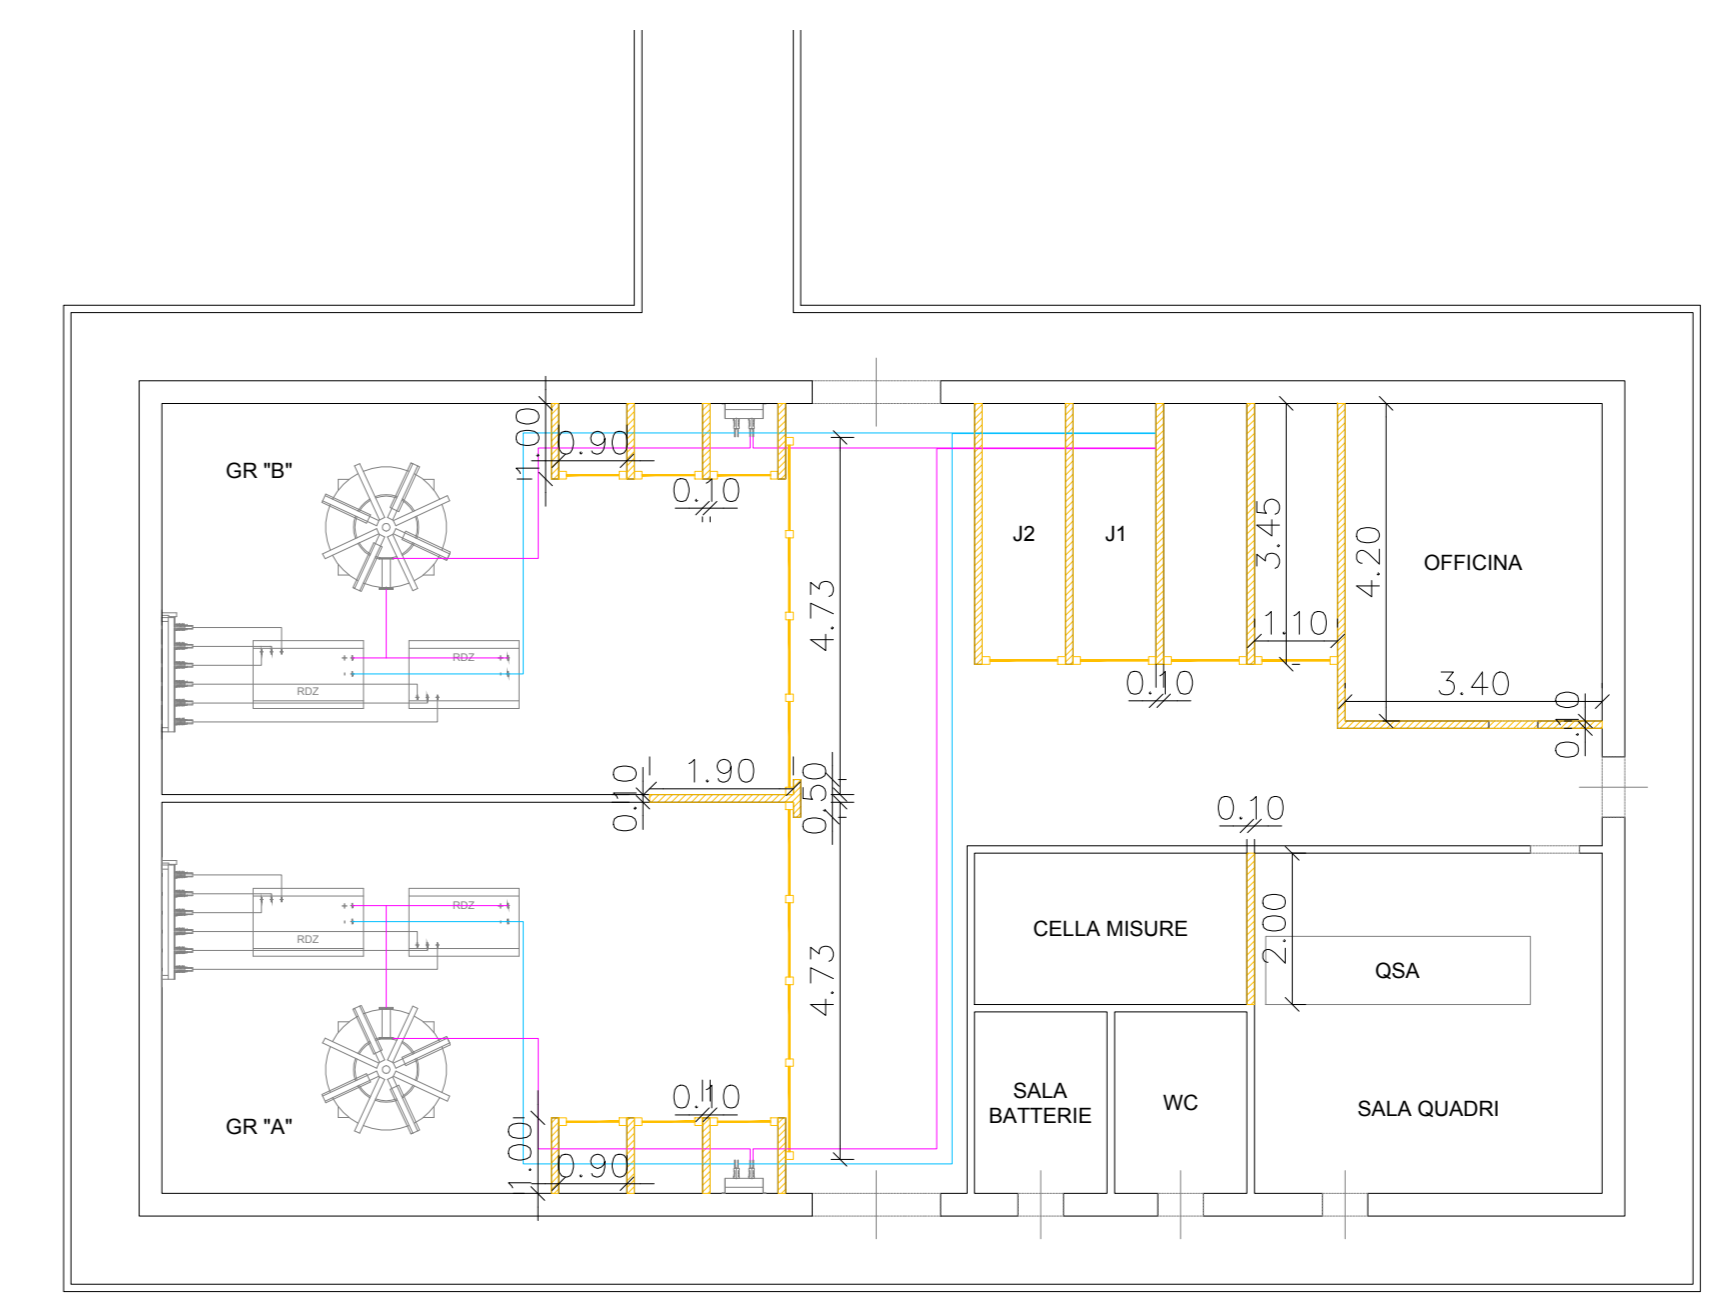
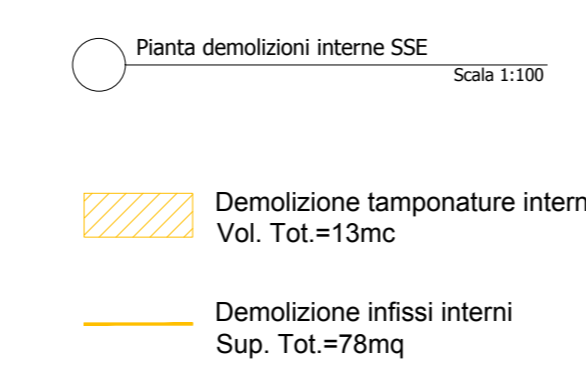


SSE CURTATONE Km 84+765,00

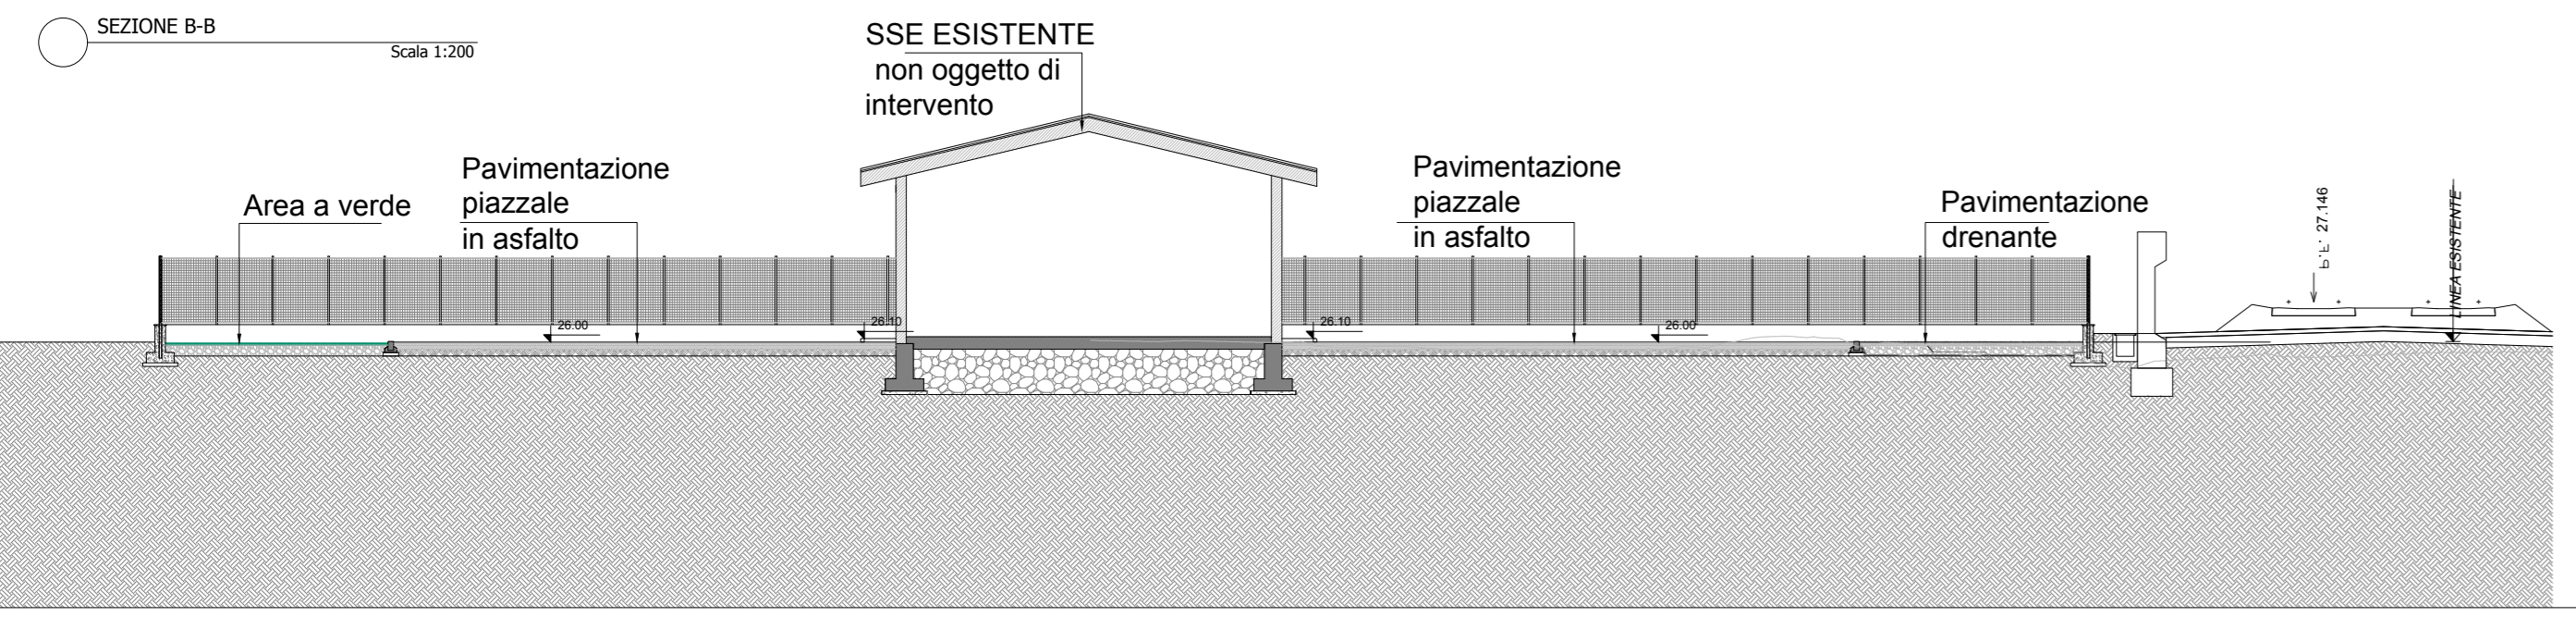

N.B. La posa della nuova pavimentazione esterna e la realizzazione della nuova recinzione sono a carico di altra specialista

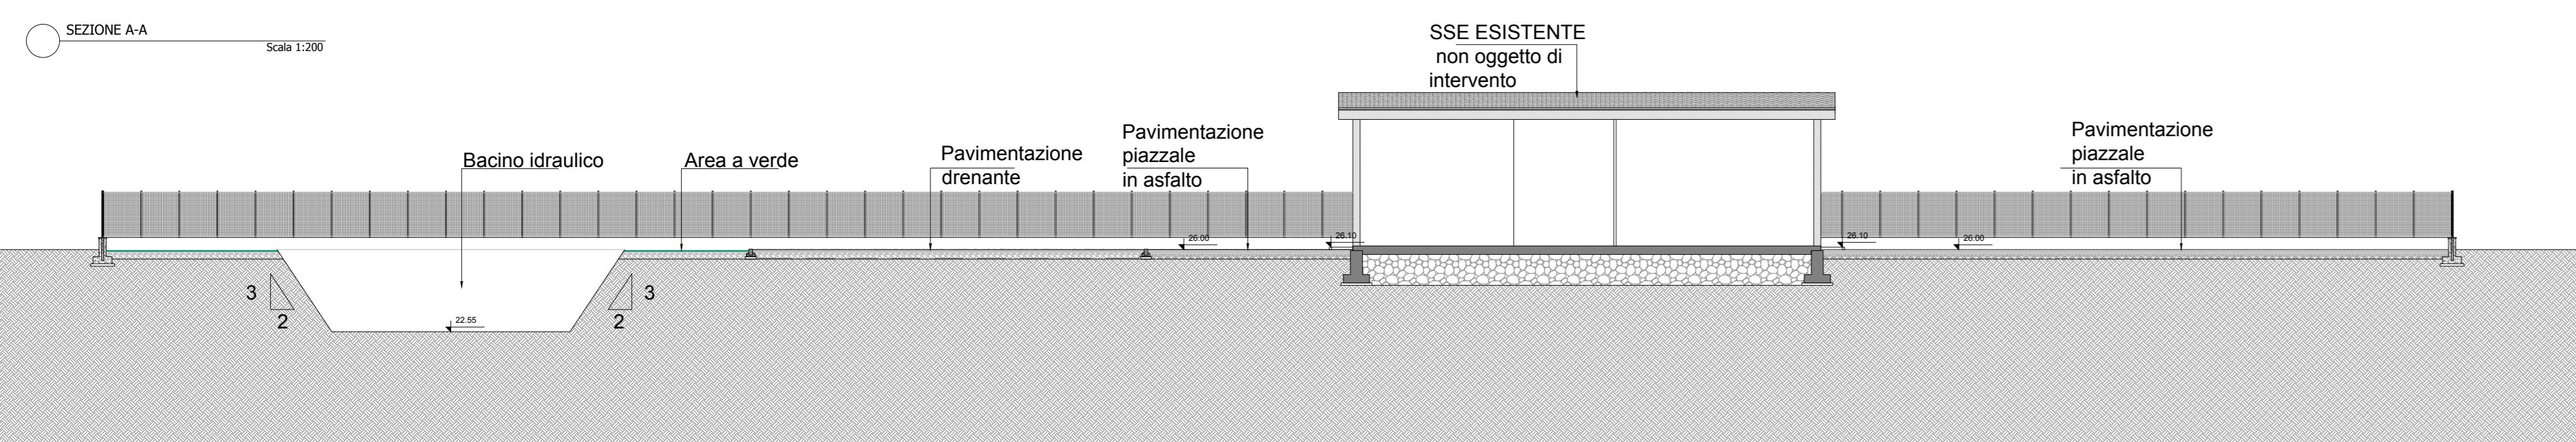

COMMITTENTE: **RFI** RETE FERROVIARIA ITALIANA GRUPPO FERROVIE DELLO STATO ITALIANE

PROGETTAZIONE: **ITALFERR** GRUPPO FERROVIE DELLO STATO ITALIANE

CUP: J84H17000930009

U.O. INFRASTRUTTURE NORD

PROGETTO DEFINITIVO
RADDOPPIO LINEA CODOGNO - CREMONA - MANTOVA
TRATTA PIADENA - MANTOVA

NUOVA SSE DI CURTATONE (esistente) KM 84+765
Planimetria e sezioni piazzale e sistemazioni esterne

SCALA: 1:200

COMMESSA	LOTTO	FASE	ENTE	TIPO DOC.	OPERADISCIPLINA	PROGR.	REV.
NM25	03	D	26	P9	FA0200	004	A

Rev.	Descrizione	Redatto	Data	Verificato	Data	Approvato	Data	Autorizzato	Data
A	Emissione Esecutiva	G. Cignani	Aprile 2020	M. Andreoli	Aprile 2020	M. Battistini	Aprile 2020		