
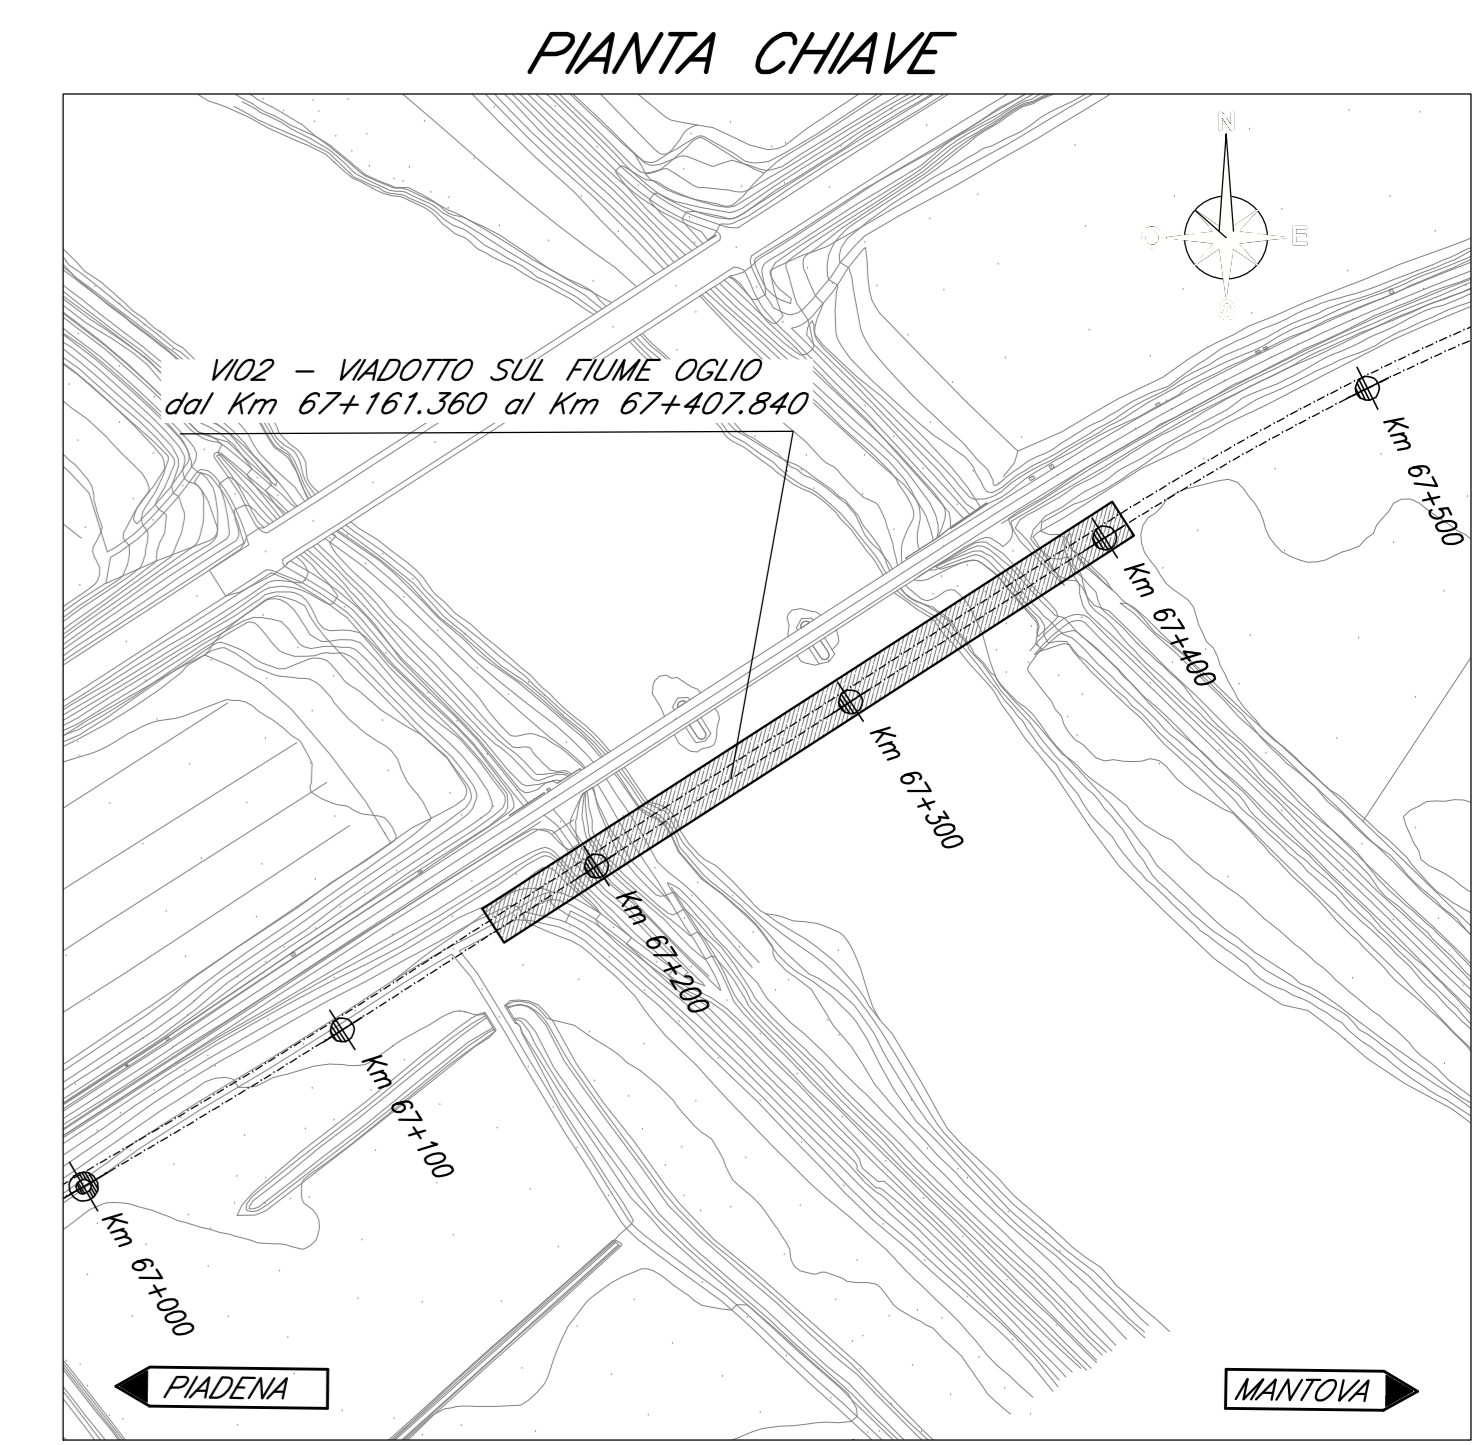


PLANIMETRIA  
Scala 1:500

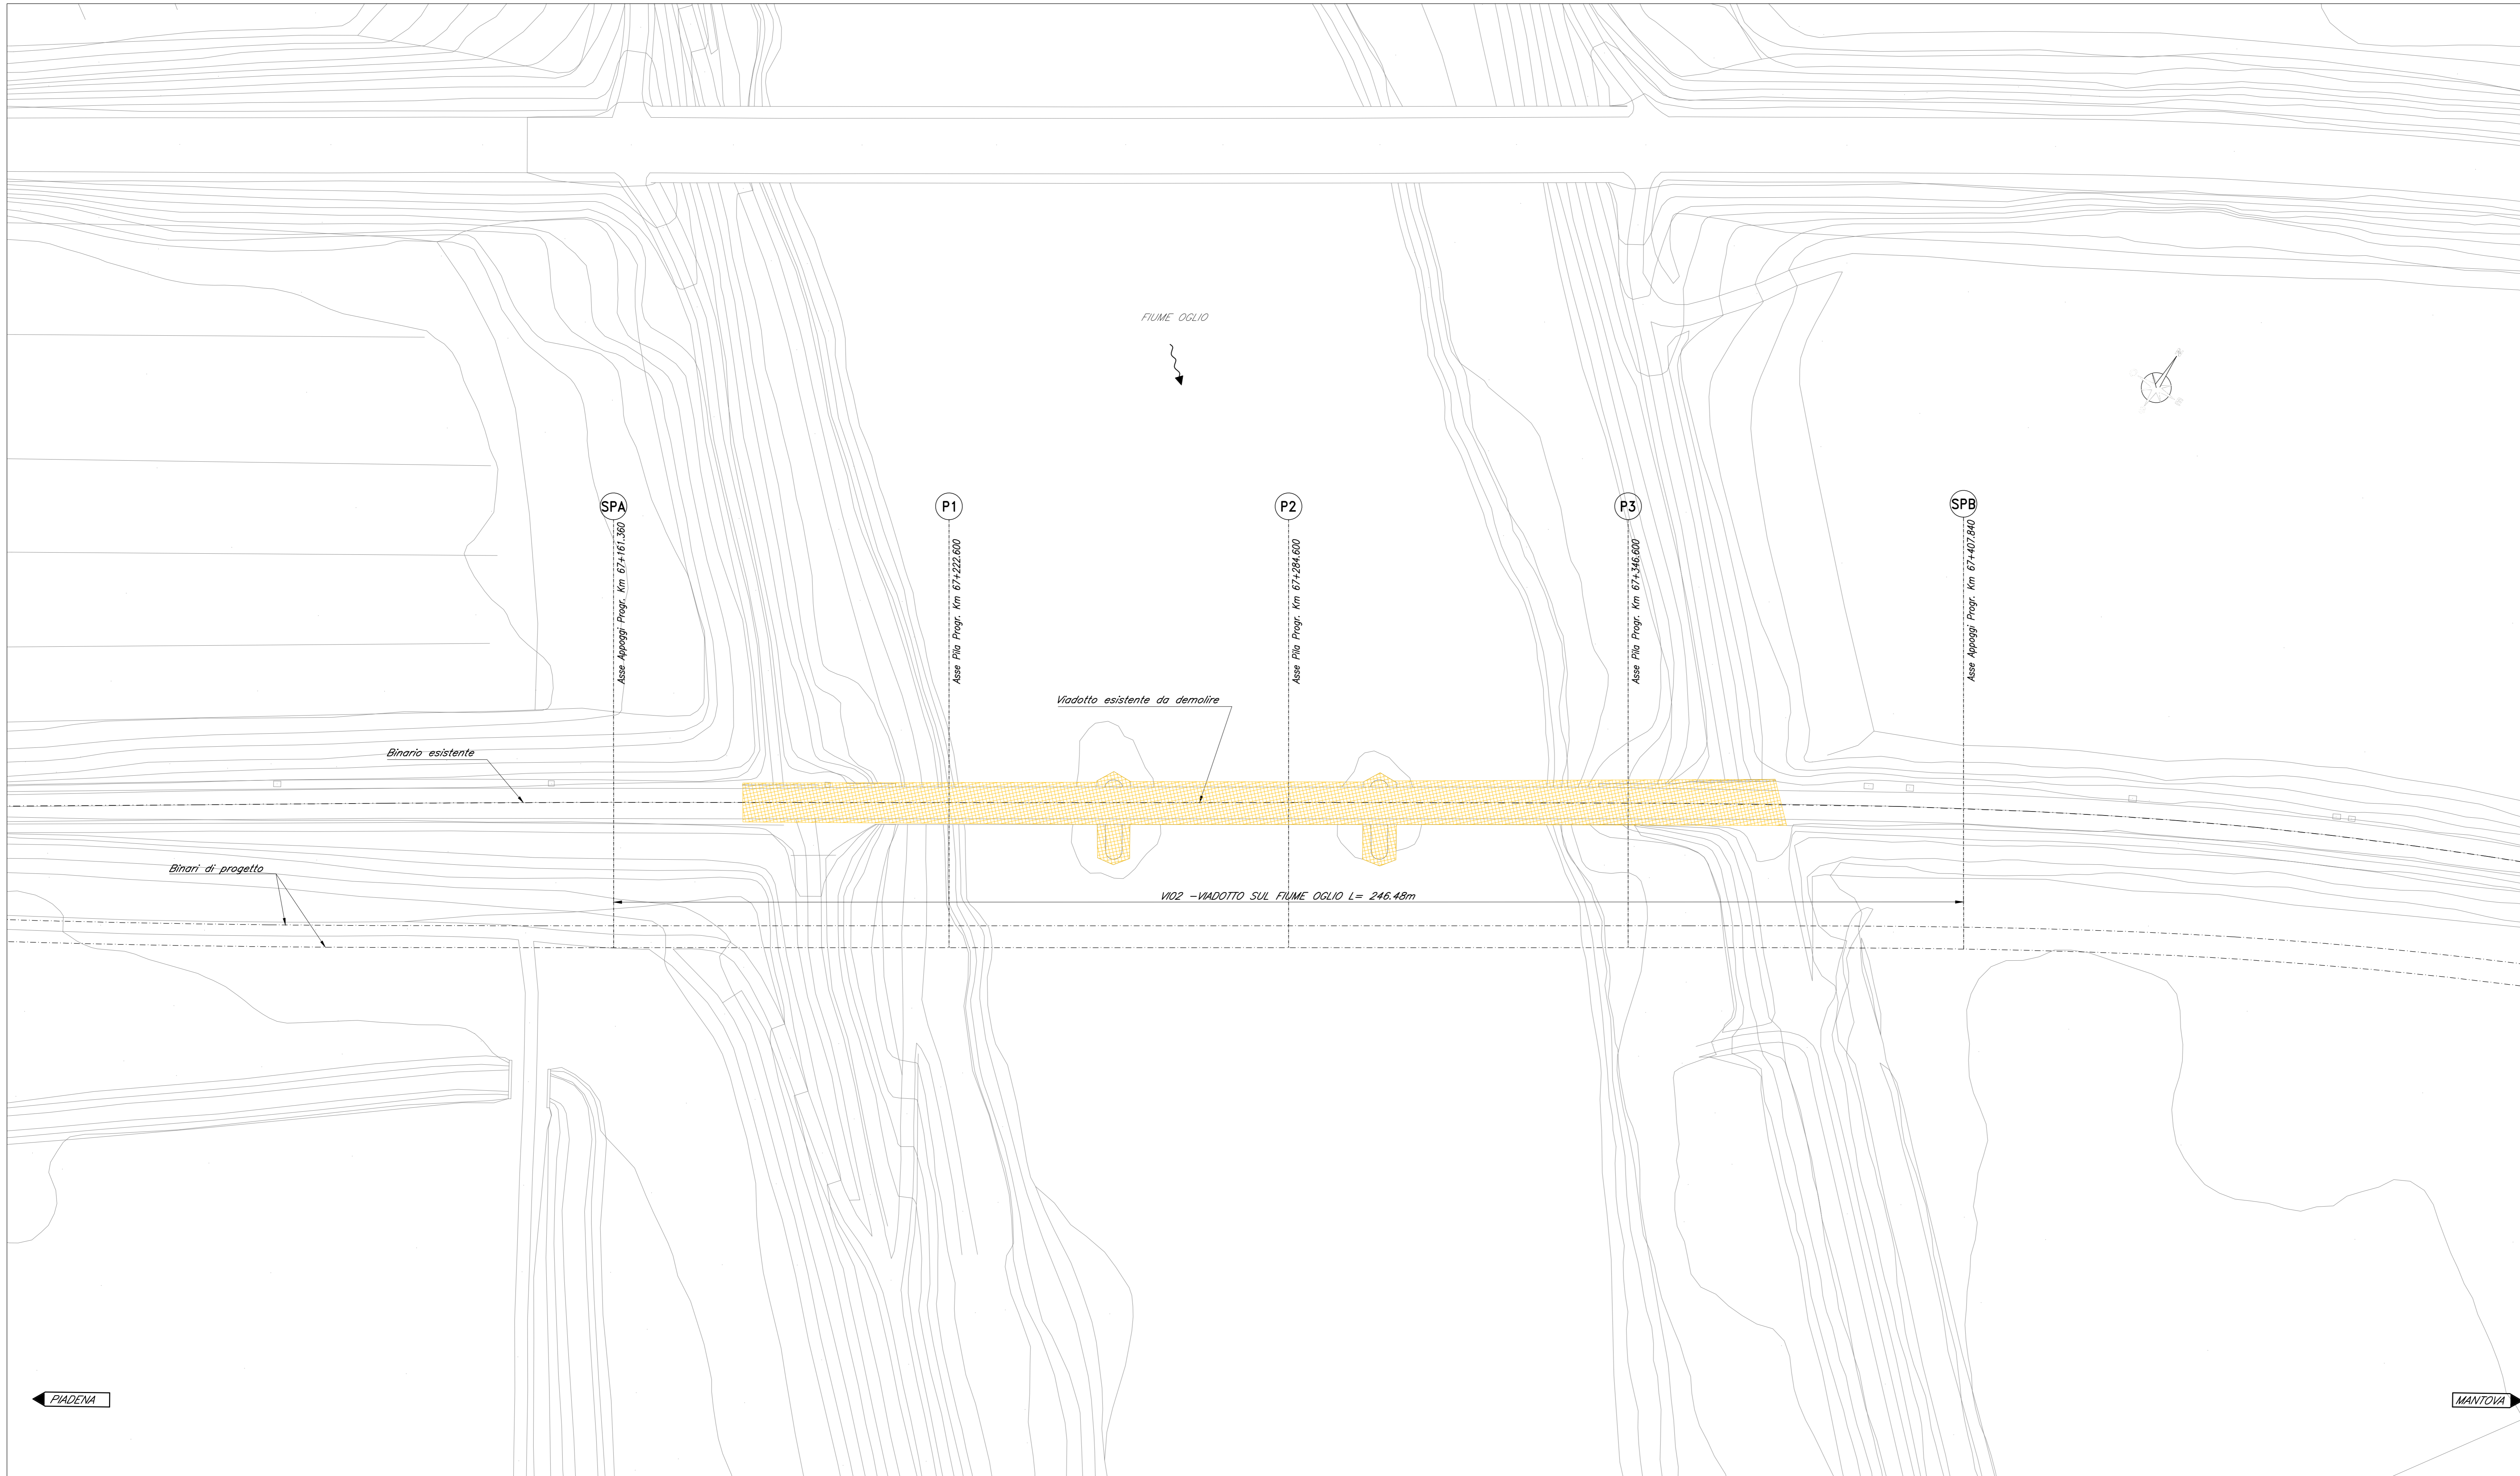

COMMITTENTE:   
 PROGETTAZIONE: 

CUP: J84H17000930009

U.O. OPERE CIVILI E GESTIONE DELLE VARIANTI

PROGETTO DEFINITIVO

**RADDOPPIO LINEA CODOGNO - CREMONA - MANTOVA  
TRATTA PIADENA - MANTOVA**

V102\_Viadotto sul Fiume Oglio  
PLANIMETRIA ANTE OPERAM E DEMOLIZIONI

SCALA: 1:500

| COMMESSA | LOTTO | FASE | ENTE | TIPO DOC. | OPERA/DISCIPLINA | PROGR. | REV. |
|----------|-------|------|------|-----------|------------------|--------|------|
| NM25     | 03    | D    | 09   | P8        | V10200           | 001    | A    |

| Rev. | Descrizione         | Redatto | Data     | Verificato | Data     | Approvato | Data     | Autorizzato | Data |
|------|---------------------|---------|----------|------------|----------|-----------|----------|-------------|------|
| A    | Emissione Esecutiva | CF      | Apr 2020 | UB         | Apr 2020 | UB        | Apr 2020 |             |      |

File: NM2503009P8V10200001A n. Etab.: \_\_\_\_\_