
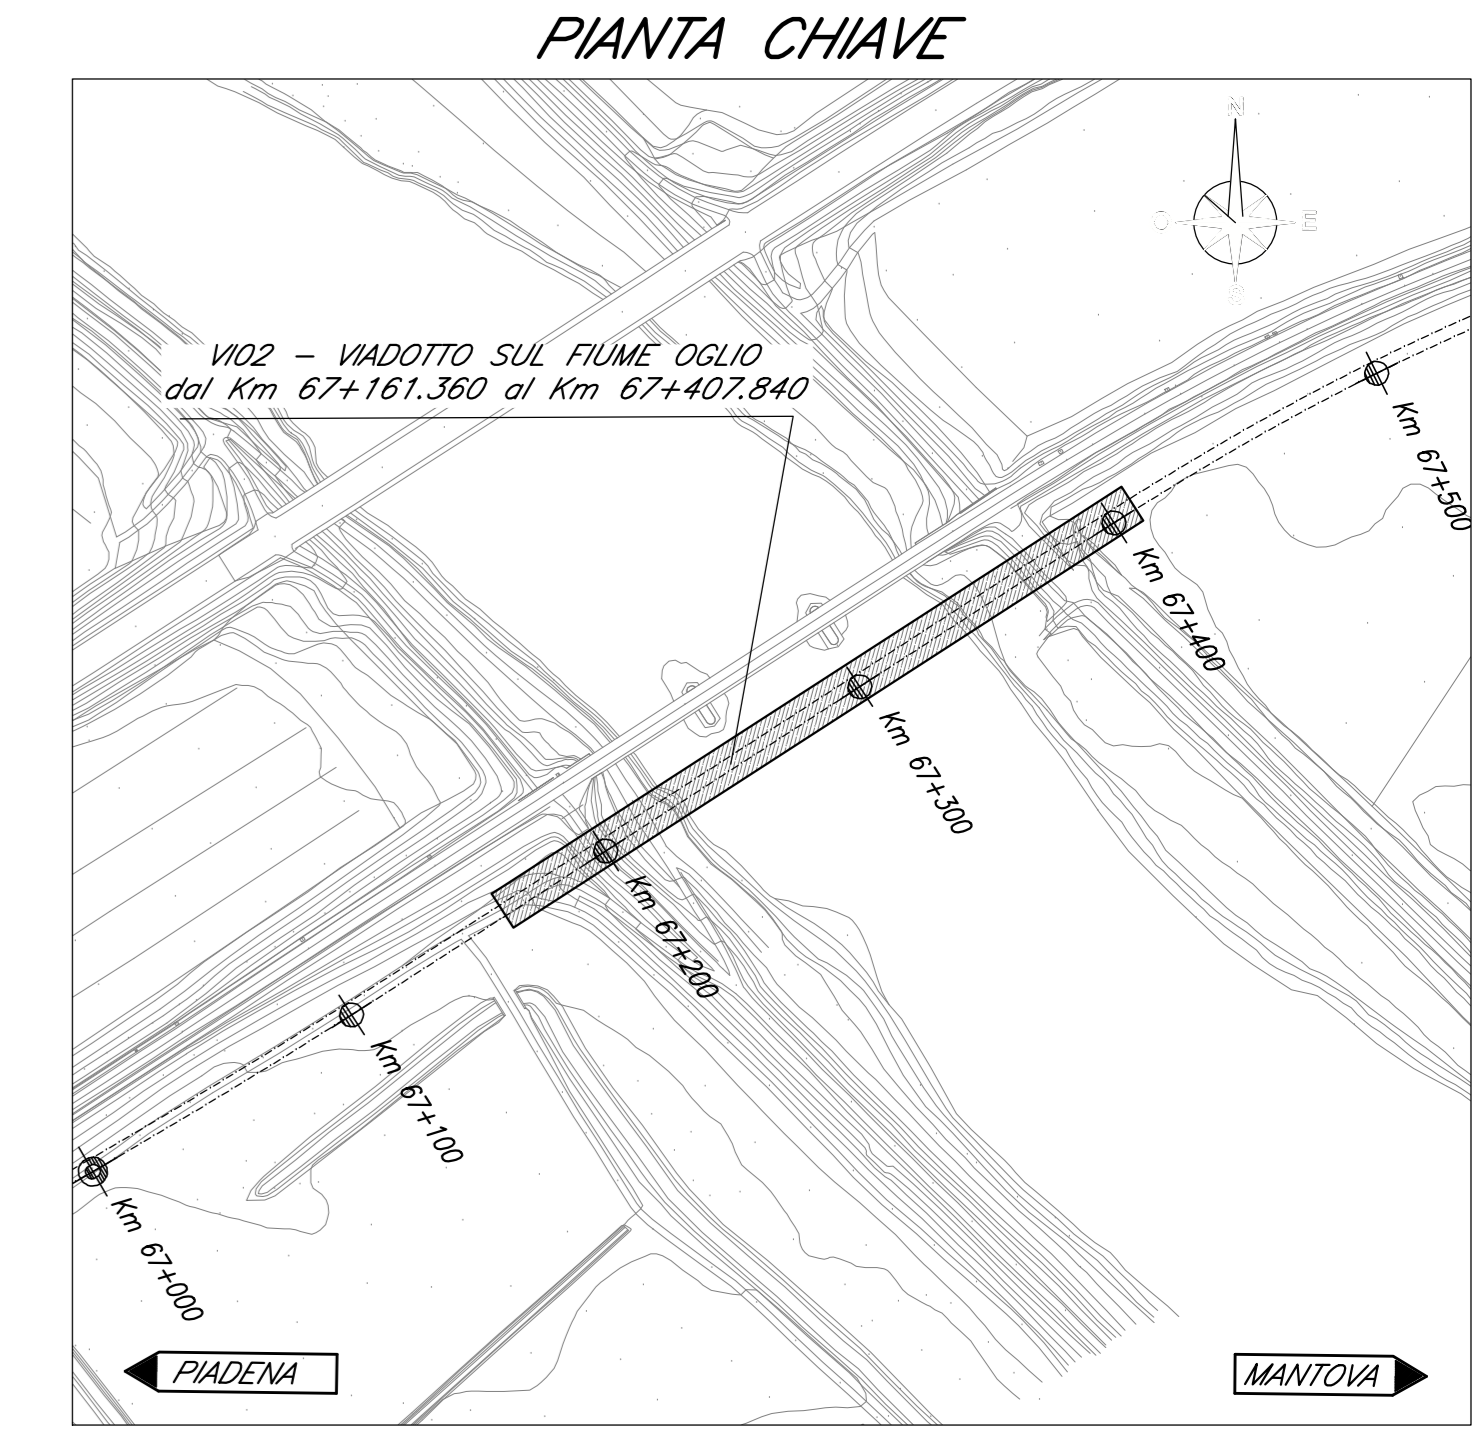


PLANIMETRIA  
Scala 1:500

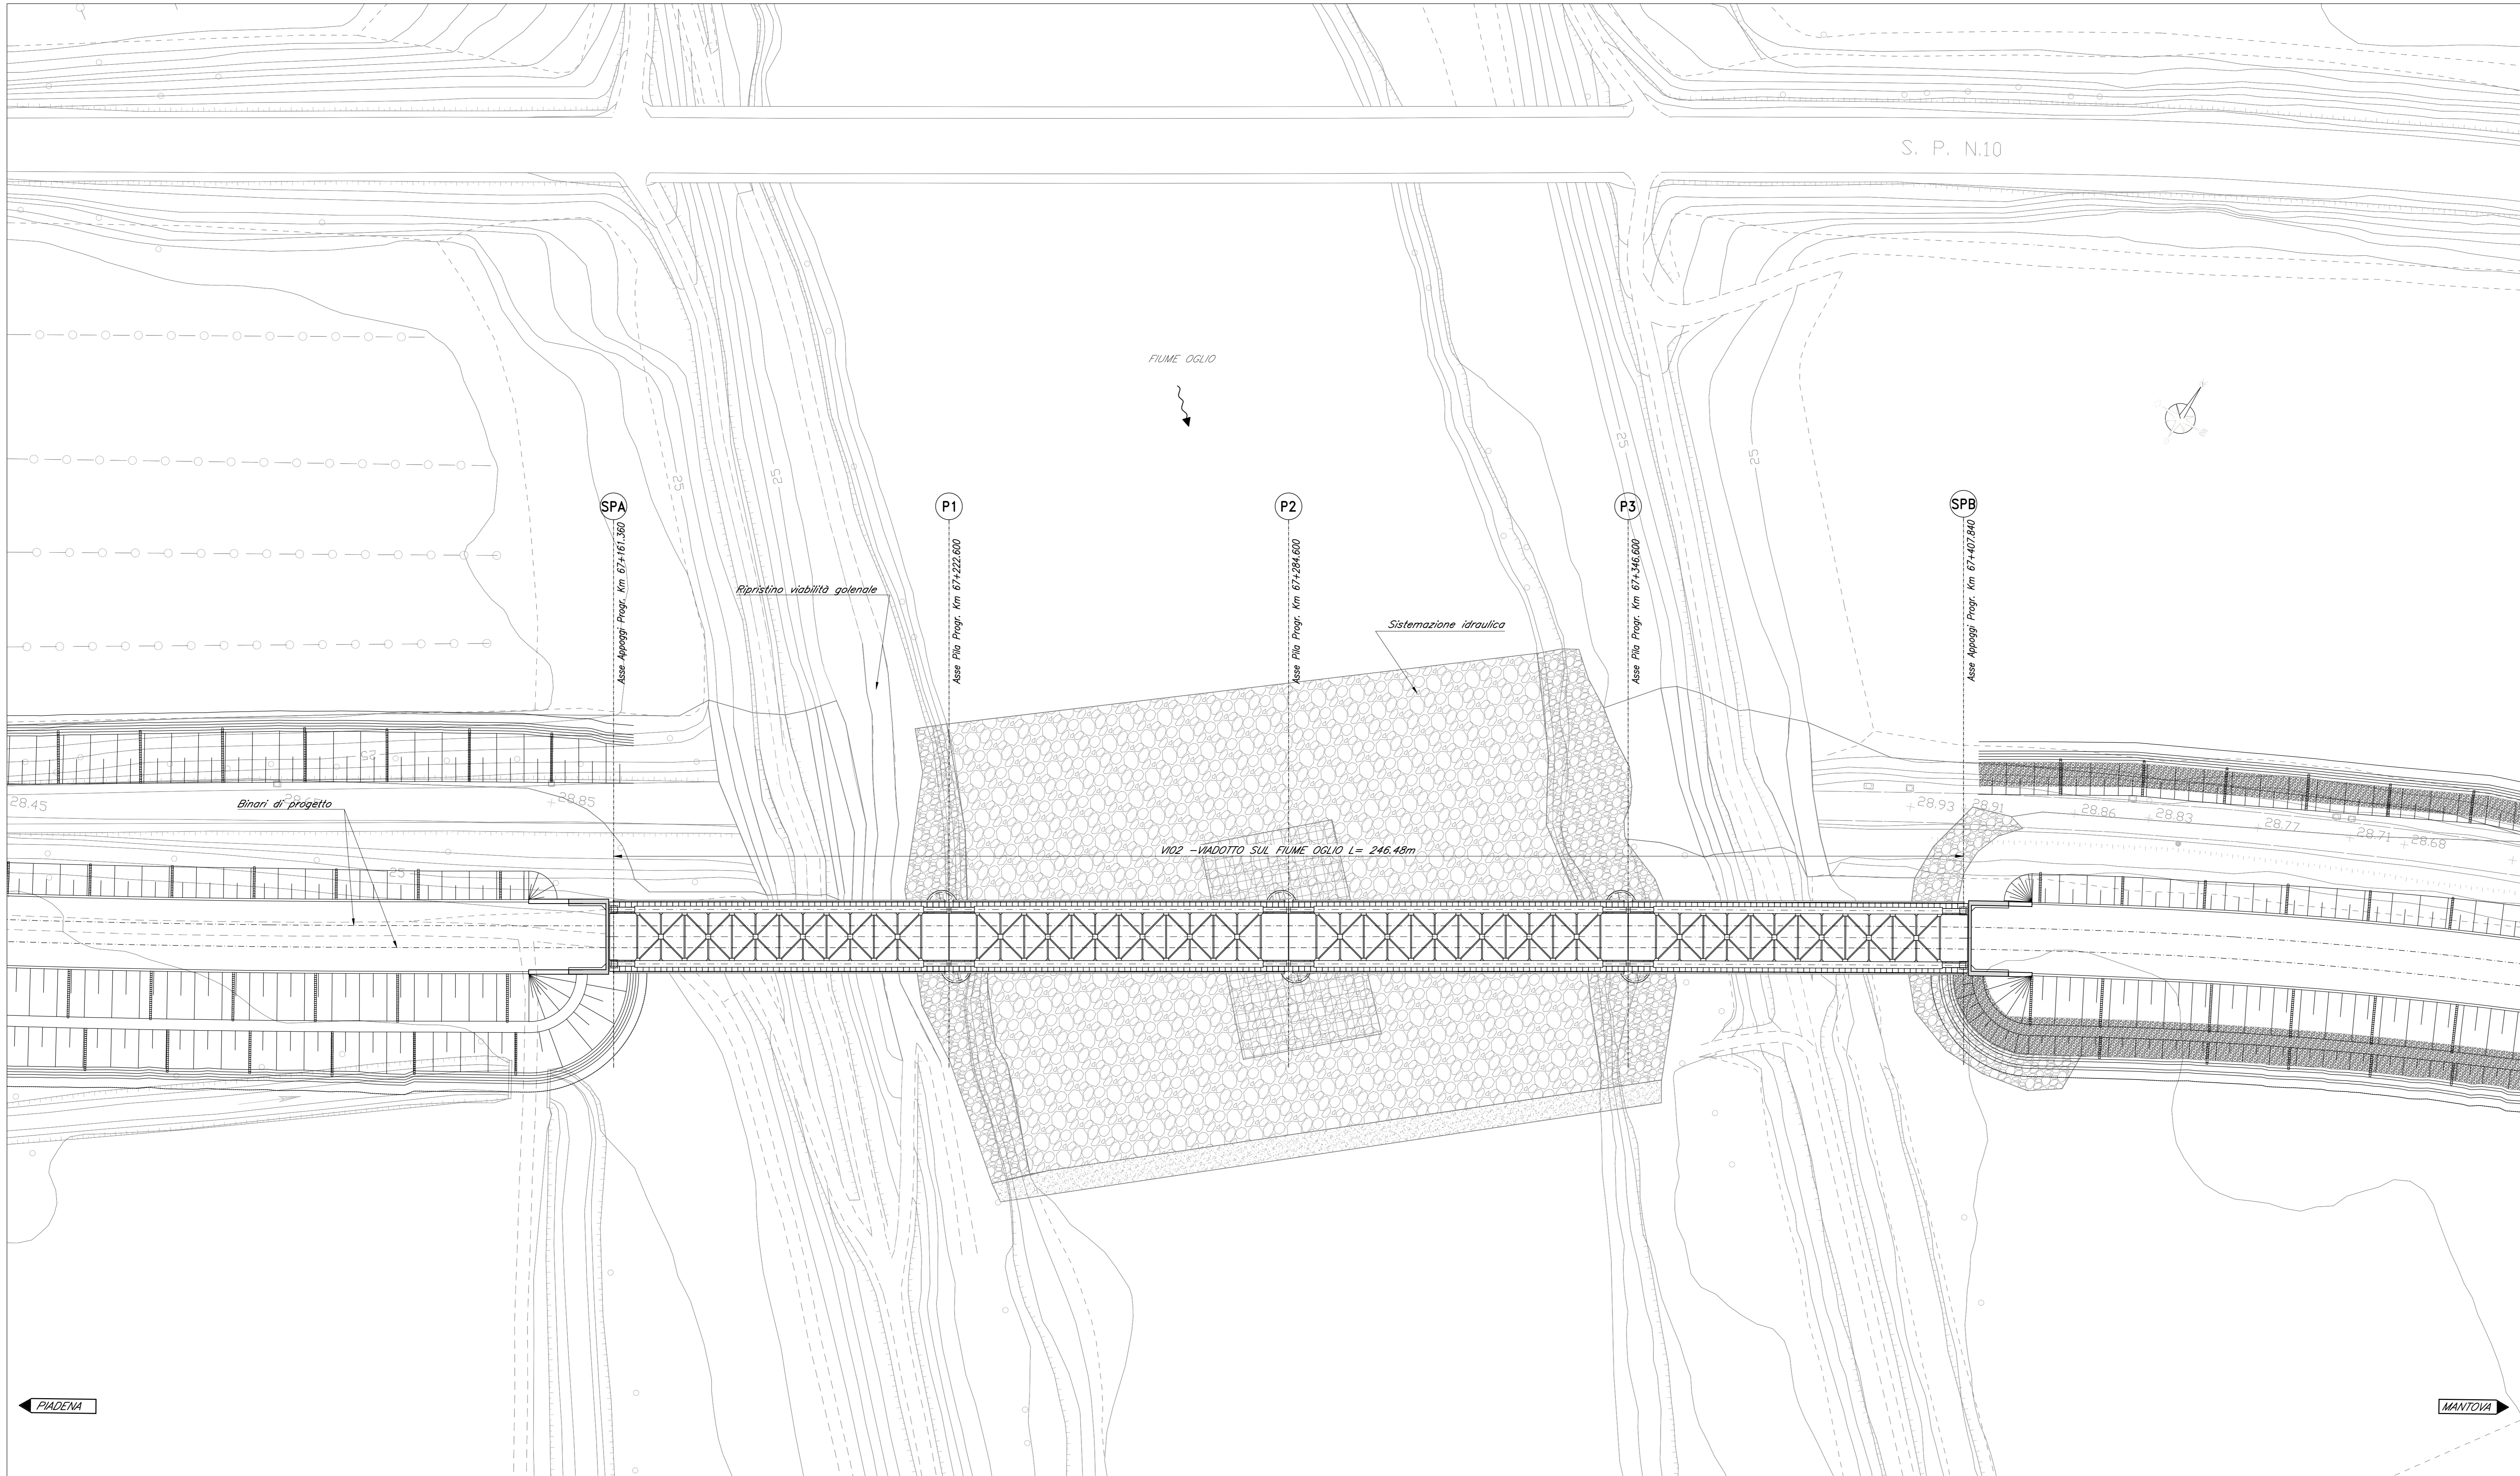

NOTE:  
 1) Per la tabella materiali e note generali fare riferimento al documento "NM2503D09TV0000001 - Tabella Materiali e Note generali V101\_Ponte sul Canale Dugale Tagliata e V102\_Viadotto sul Fiume Oglio".  
 2) Per gli aspetti idraulici specifici fare riferimento anche agli elaborati specialistici di merito.  
 3) Per indicazioni sulle fasi realizzative fare riferimento al documento "NM2503D09RCV0000001 - V101\_Ponte sul Canale Dugale Tagliata e V102\_Viadotto sul Fiume Oglio - Relazione Tecnica Descrittiva delle Opere Chiavi".  
 4) Per le superfici "a vista" in elevazione delle spalle e delle pile prevedere la verniciatura ed il trattamento "a matrice" secondo le indicazioni di merito riportate nel documento richiamato al precedente p.to 3).

COMMITTENTE:  
  
 RETE FERROVIARIA ITALIANA  
 GRUPPO FERROVIE DELLO STATO ITALIANO

PROGETTAZIONE:  
  
 ITALFERR  
 GRUPPO FERROVIE DELLO STATO ITALIANO

CUP: J84H17000930009

U.O. OPERE CIVILI E GESTIONE DELLE VARIANTI  
 PROGETTO DEFINITIVO  
**RADDOPPIO LINEA CODOGNO - CREMONA - MANTOVA**  
**TRATTA PIADENA - MANTOVA**

V102\_Viadotto sul Fiume Oglio  
 PLANIMETRIA POST OPERAM

SCALA:  
 1:500

COMMESSA	LOTTO	FASE	ENTE	TIPO DOC.	OPERA/DISCIPLINA	PROGR.	REV.
NM25	03	D	09	P8	V10200	002	A

Rev.	Descrizione	Redatto	Data	Verificato	Data	Approvato	Data	Autorizzato Data
A	Esecuzione Esecutiva	[Signature]	Apr 2020	[Signature]	Apr 2020	[Signature]	Apr 2020	[Signature]