





SEZIONE LONGITUDINALE
Scala 1:100

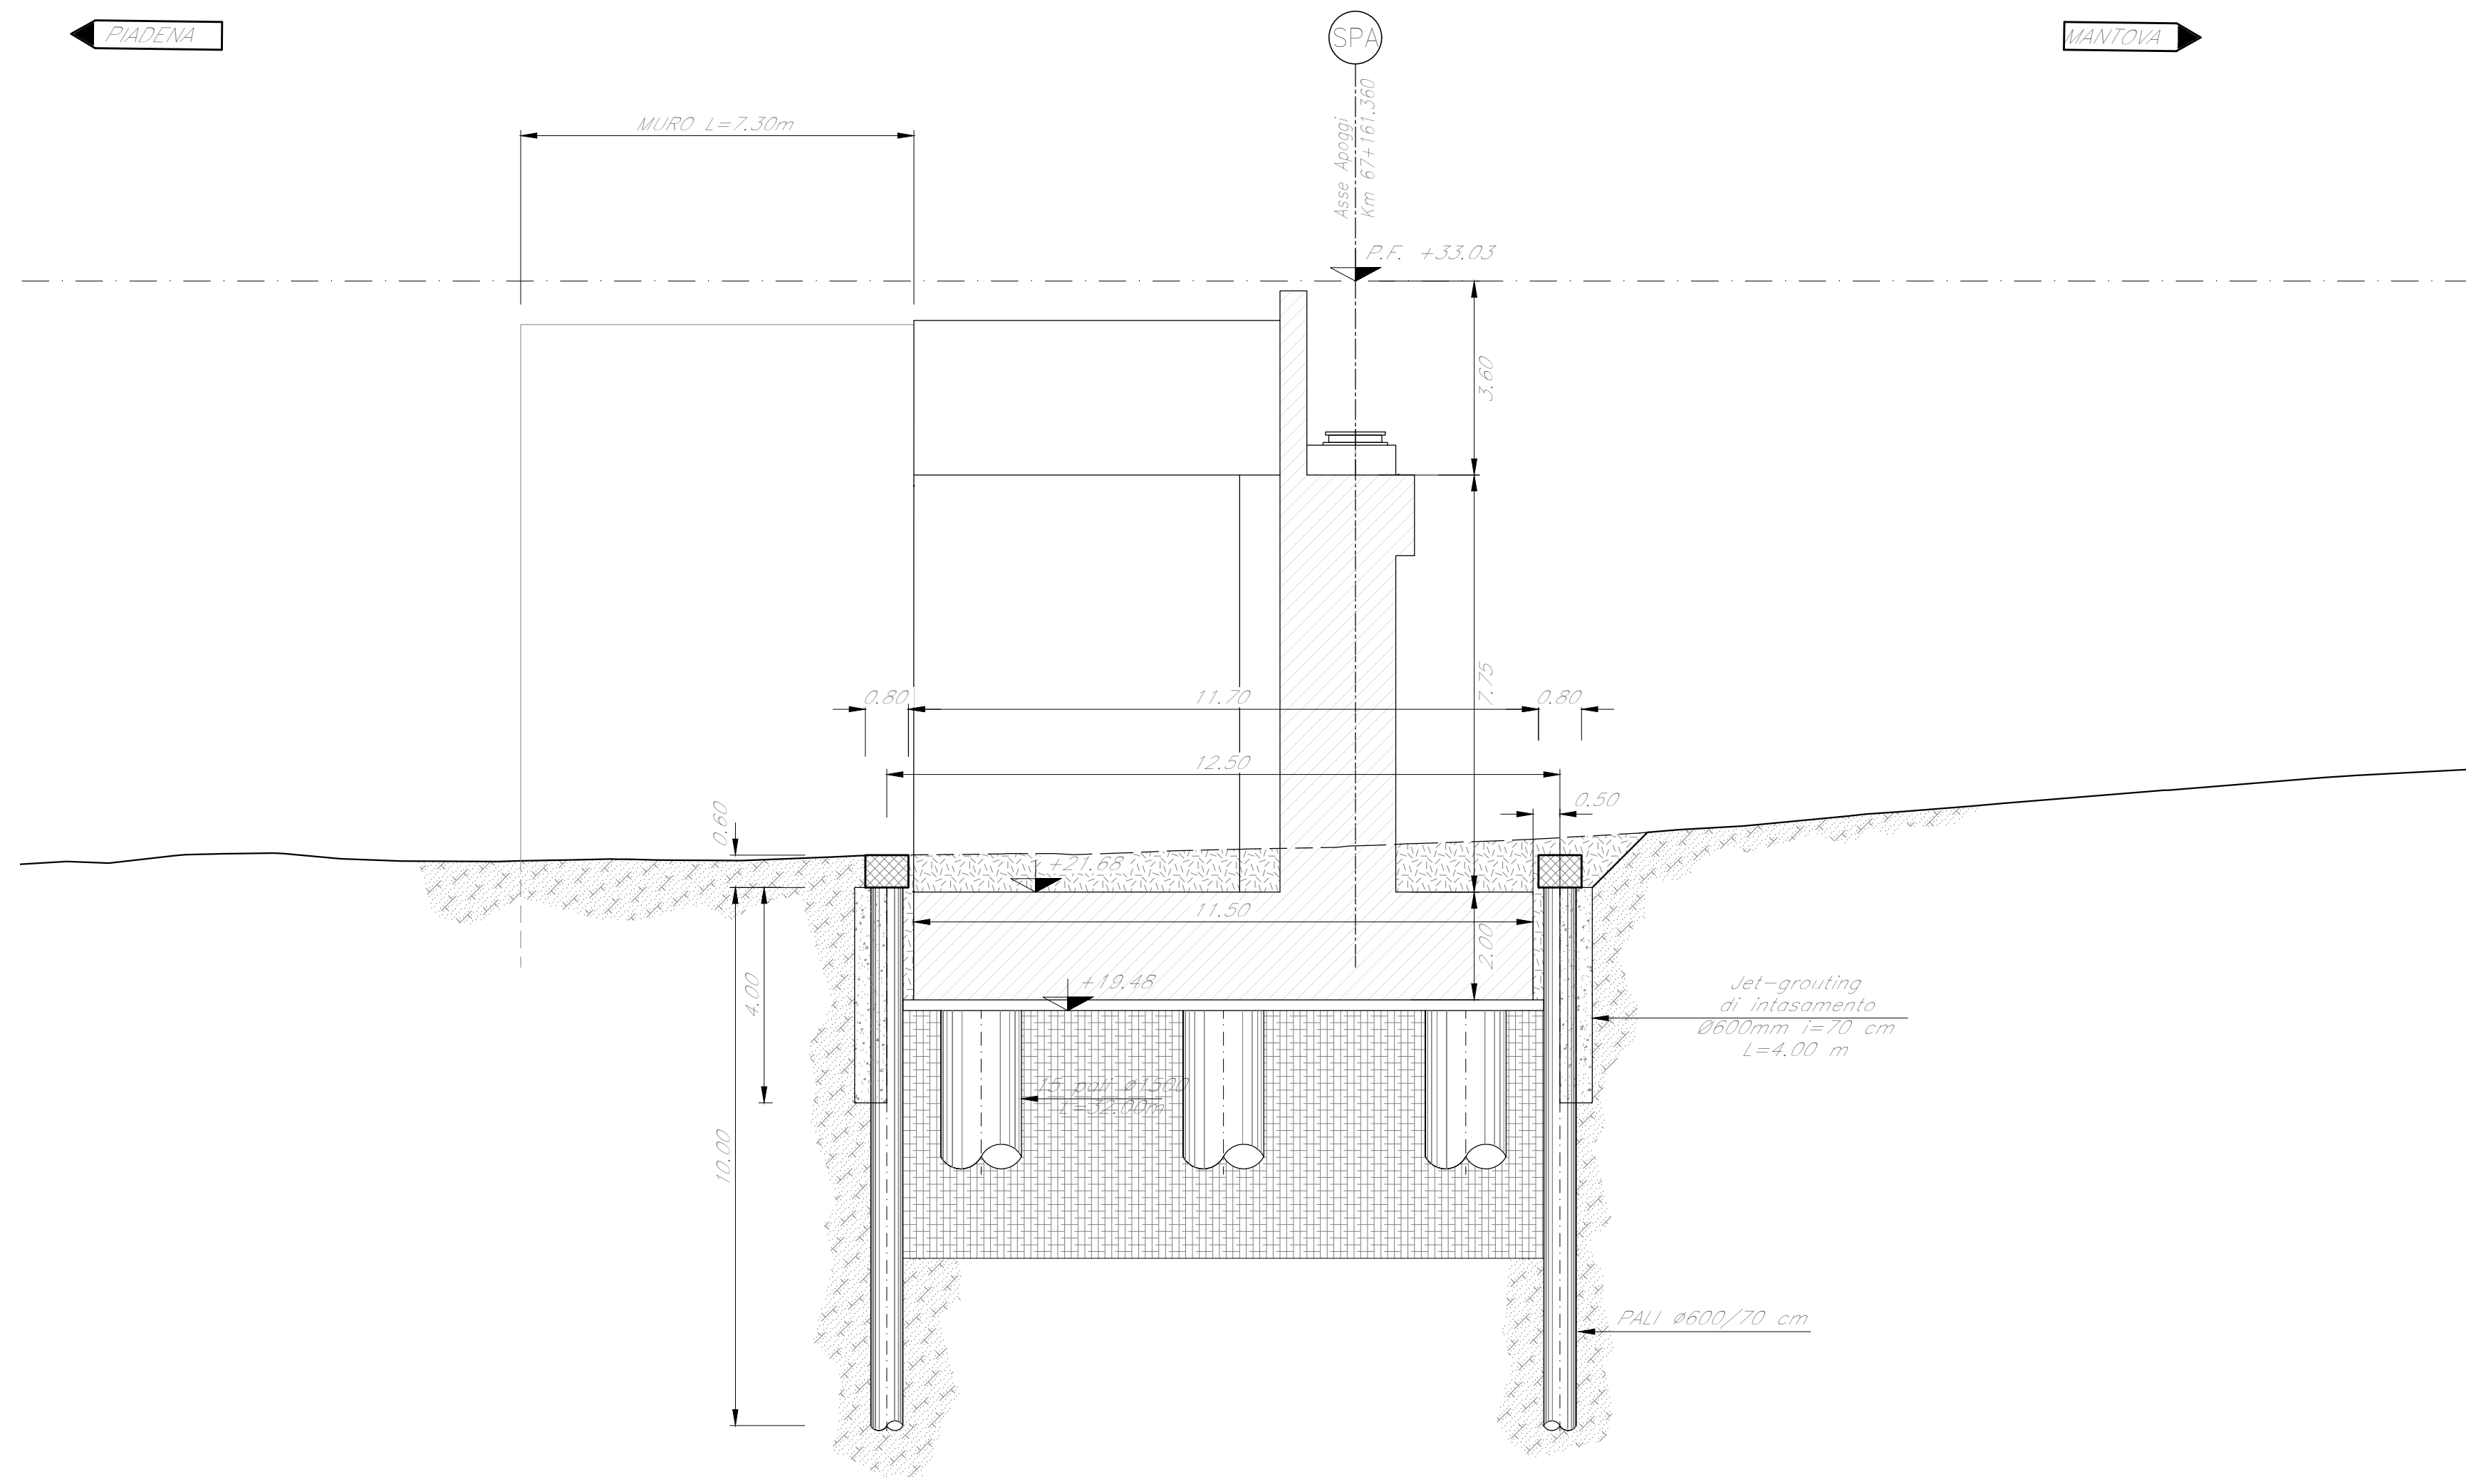

SEZIONE TRASVERSALE
Scala 1:100

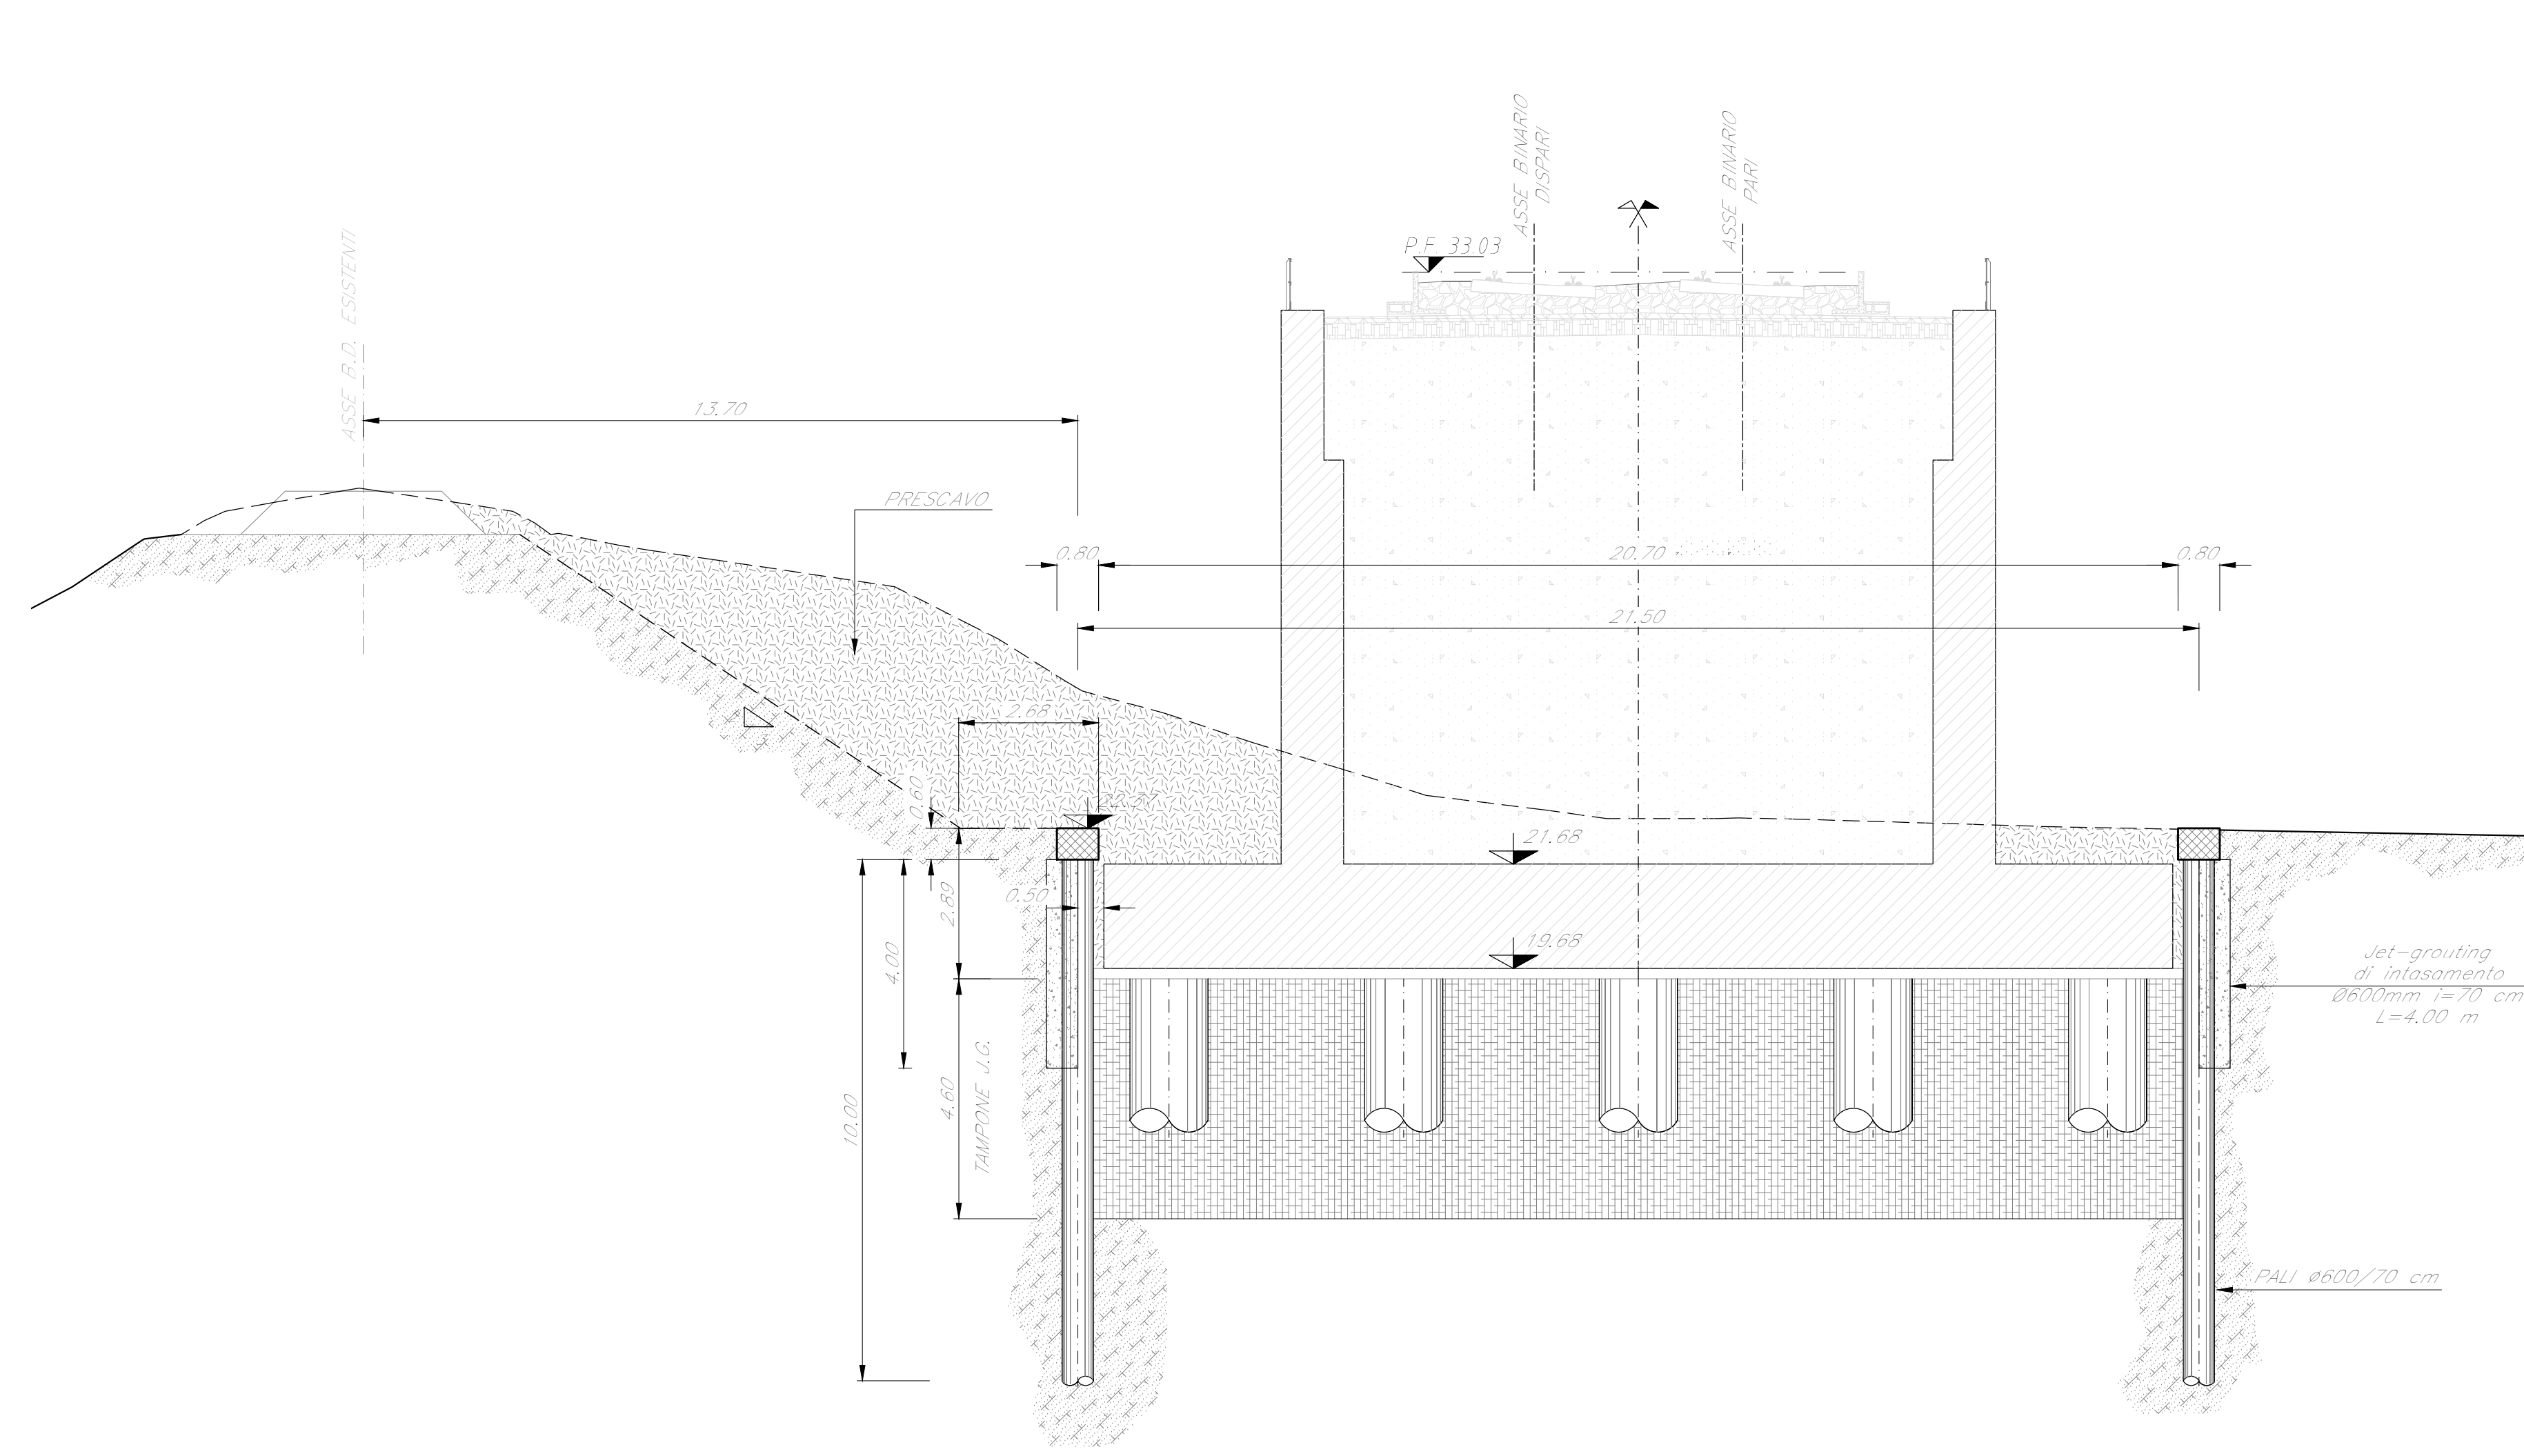

PIANTA OPERE PROVVISORIALI SPA
SCALA 1:100

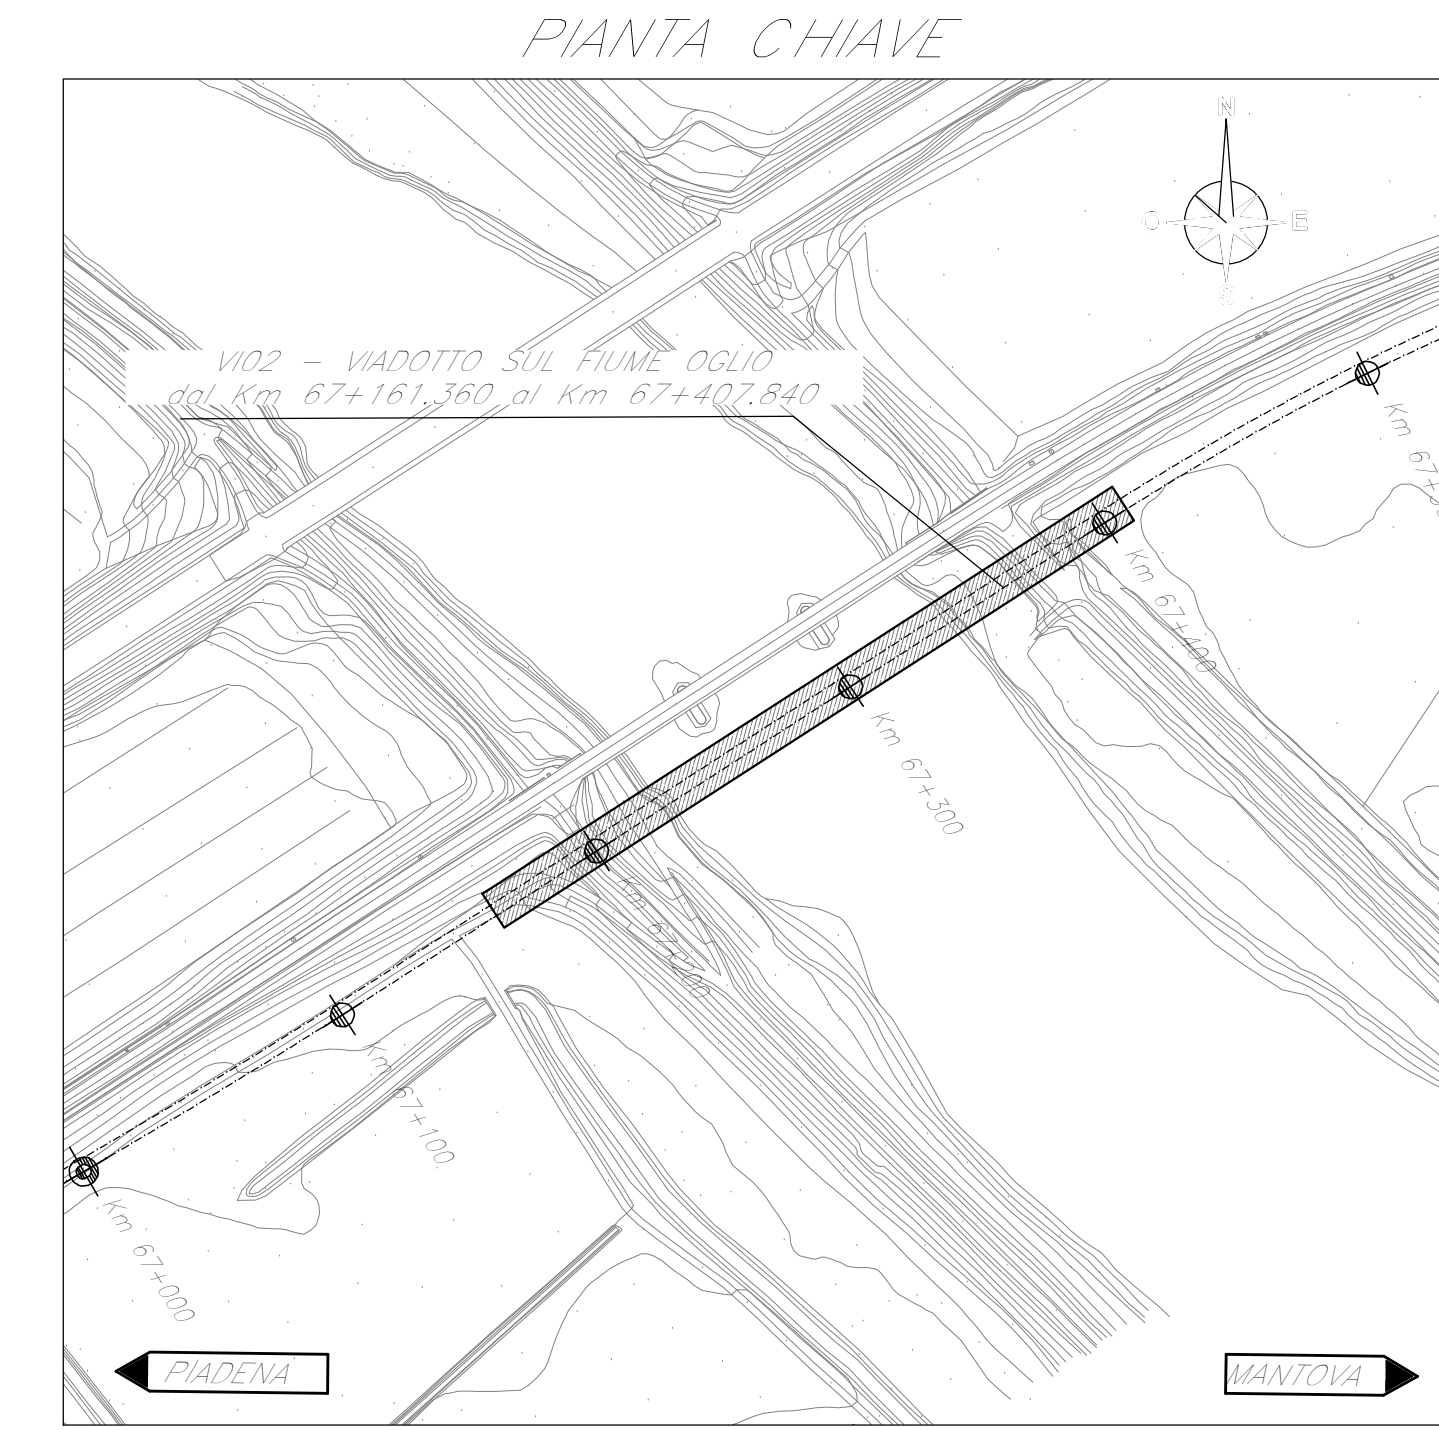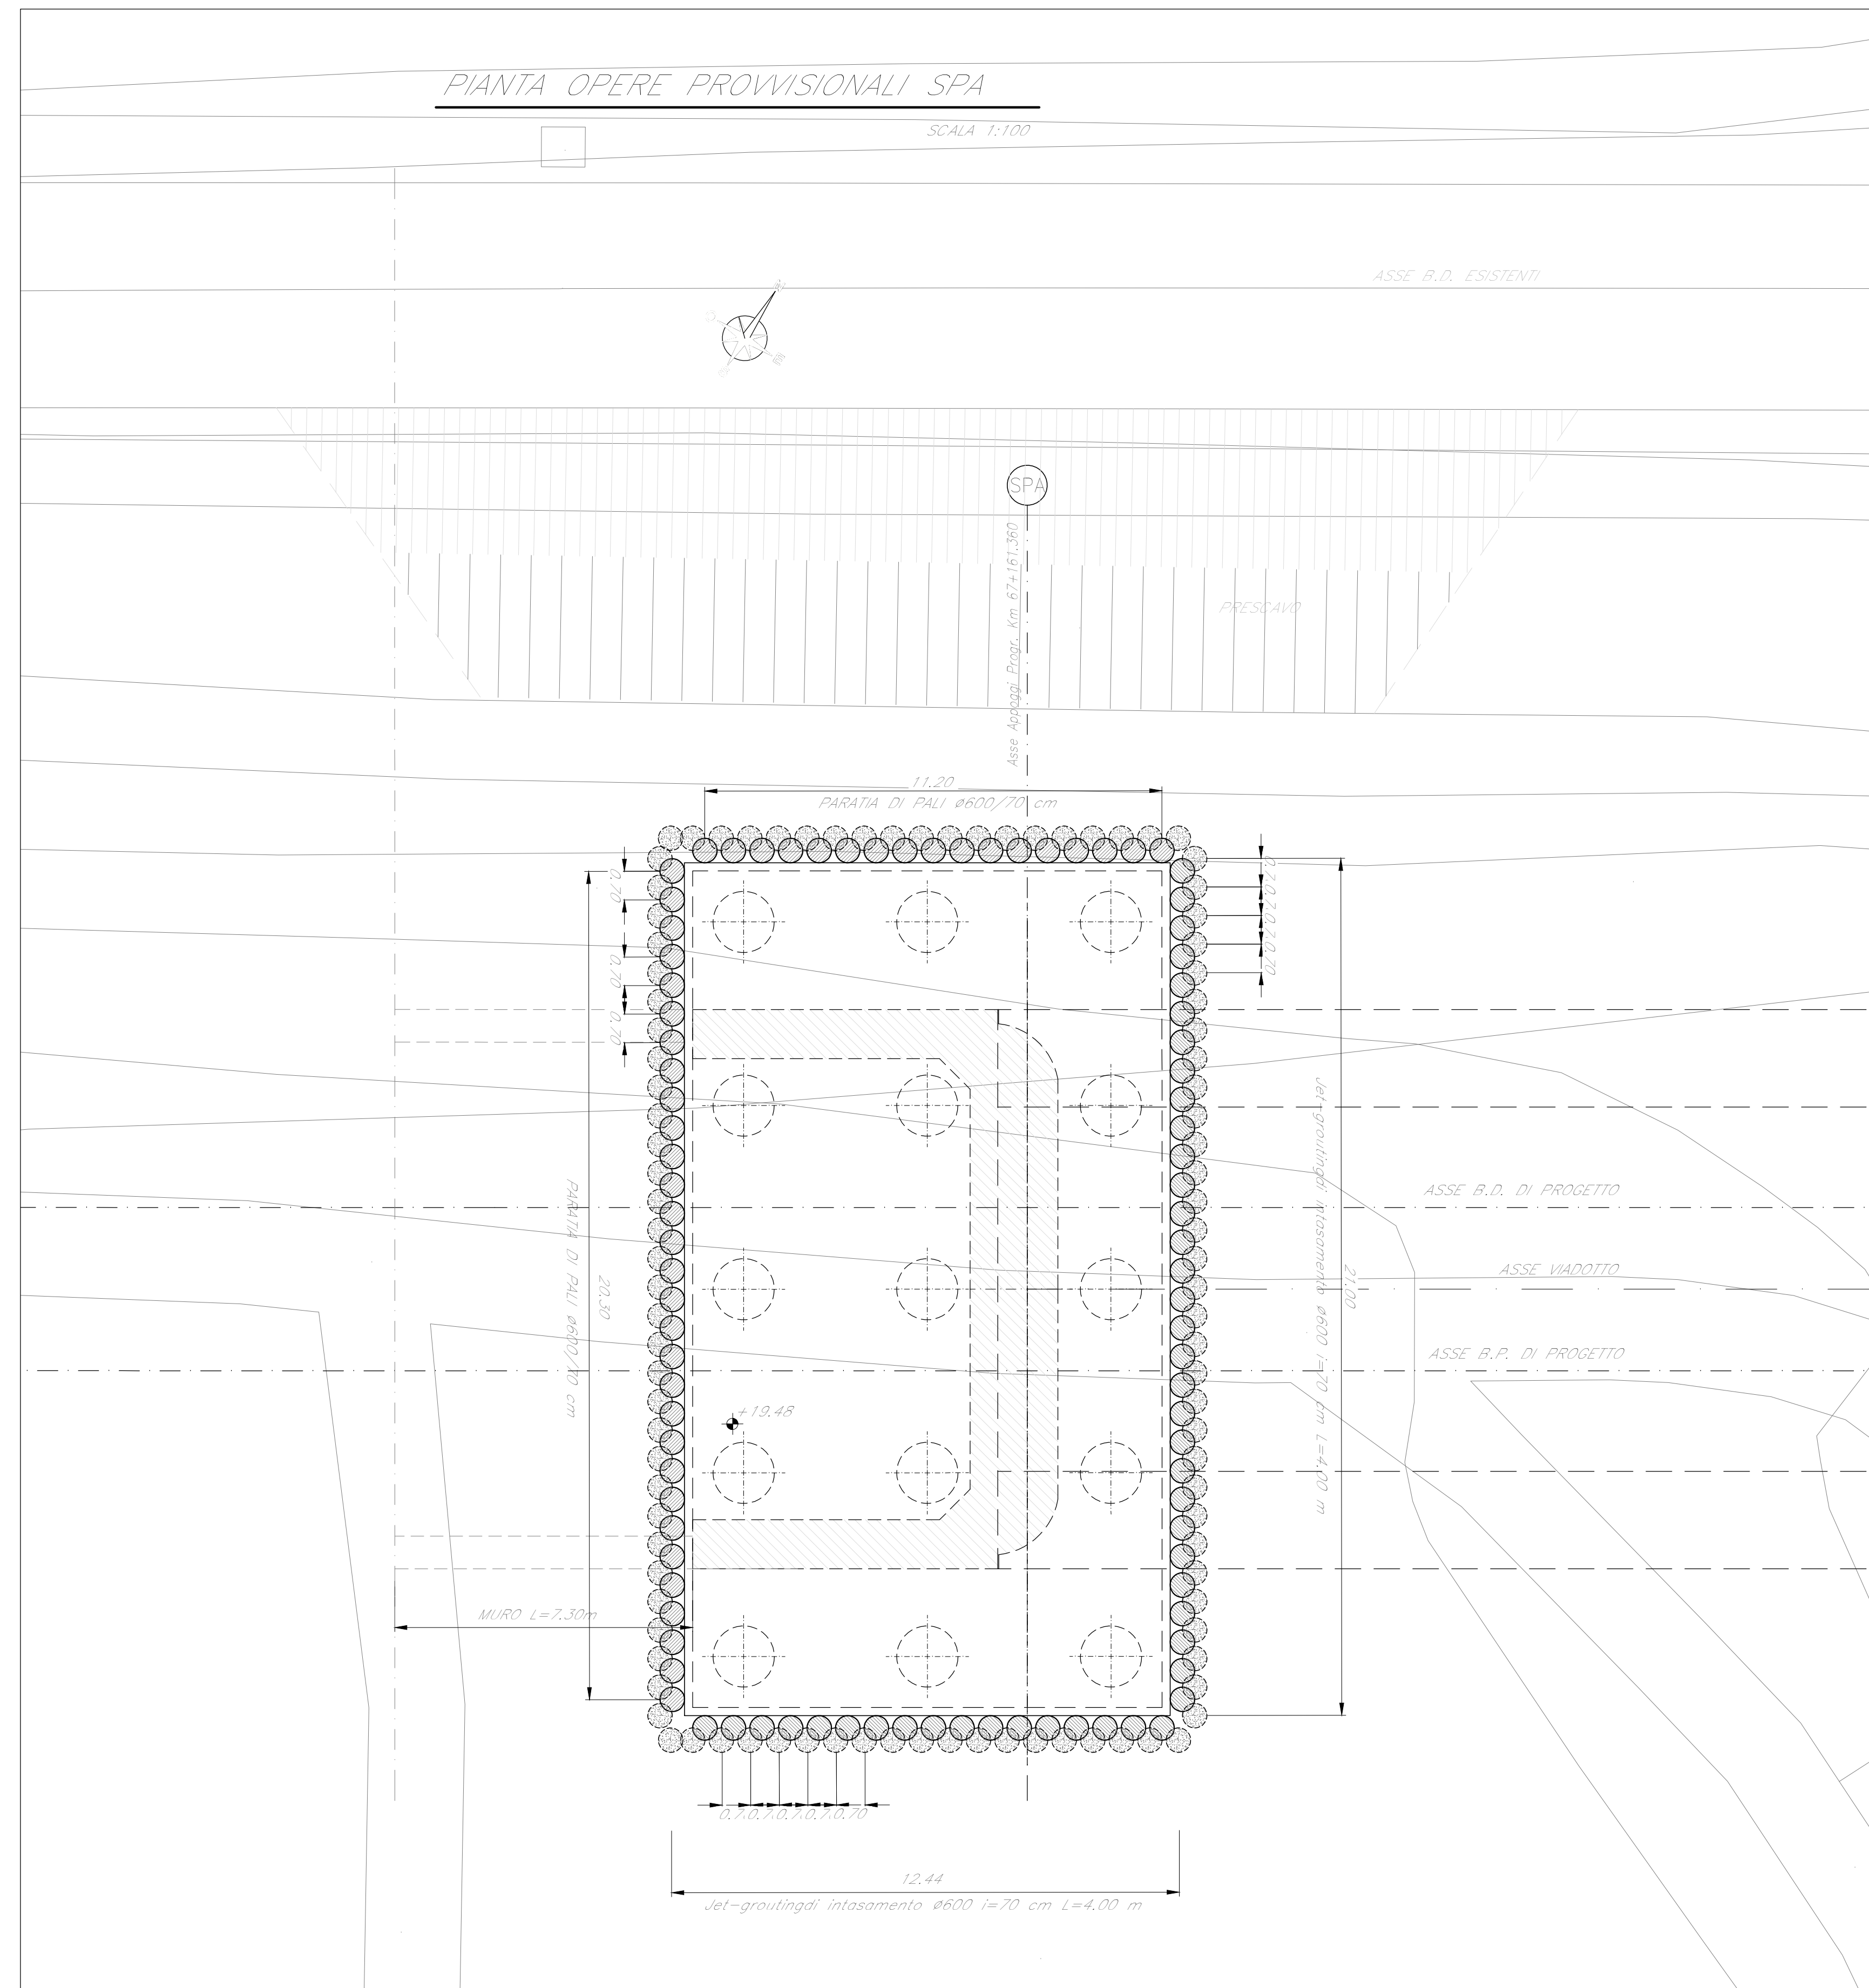

NOTE:
1) Per la tabella materiali e note generali fare riferimento al documento "NM2503D09PZV00000001 - Tabella Materiali e Note generali VI01_Ponte sul Canale Dugale Tagliata e VI02_Viadotto sul Fiume Oglio".
2) Per gli aspetti idraulici specifici fare riferimento anche agli elaborati specialistici di merito.

COMMITTENTE:
RFI
RETE FERROVIARIA ITALIANA
GRUPPO FERROVIE DELLO STATO ITALIANO

PROGETTAZIONE:
ITALFER
GRUPPO FERROVIE DELLO STATO ITALIANO

CUP: J84H17000930009

U.O. OPERE CIVILI E GESTIONE DELLE VARIANTI

PROGETTO DEFINITIVO

RADDOPPIO LINEA CODOGNO - CREMONA - MANTOVA
TRATTA PIADENA - MANTOVA

VI02_Viadotto sul Fiume Oglio
OPERE PROVVISORIALI SPALLA SPA

SCALA:
varie

COMMESSA	LOTTO	FASE	ENTE	TIPO DOC.	OPERA/DISCIPLINA	PROGR.	REV.
NM25	03	D	09	PZ	VI0203	001	A

Rev.	Descrizione	Redatto	Data	Verificato	Data	Approvato	Data	Autorizzato	Data
A	Emissione Esecutiva	[Signature]	Apr. 2020	[Signature]	Apr. 2020	[Signature]	Apr. 2020	[Signature]	Apr. 2020