



PIANTA FONDAZIONI

Scala 1:50

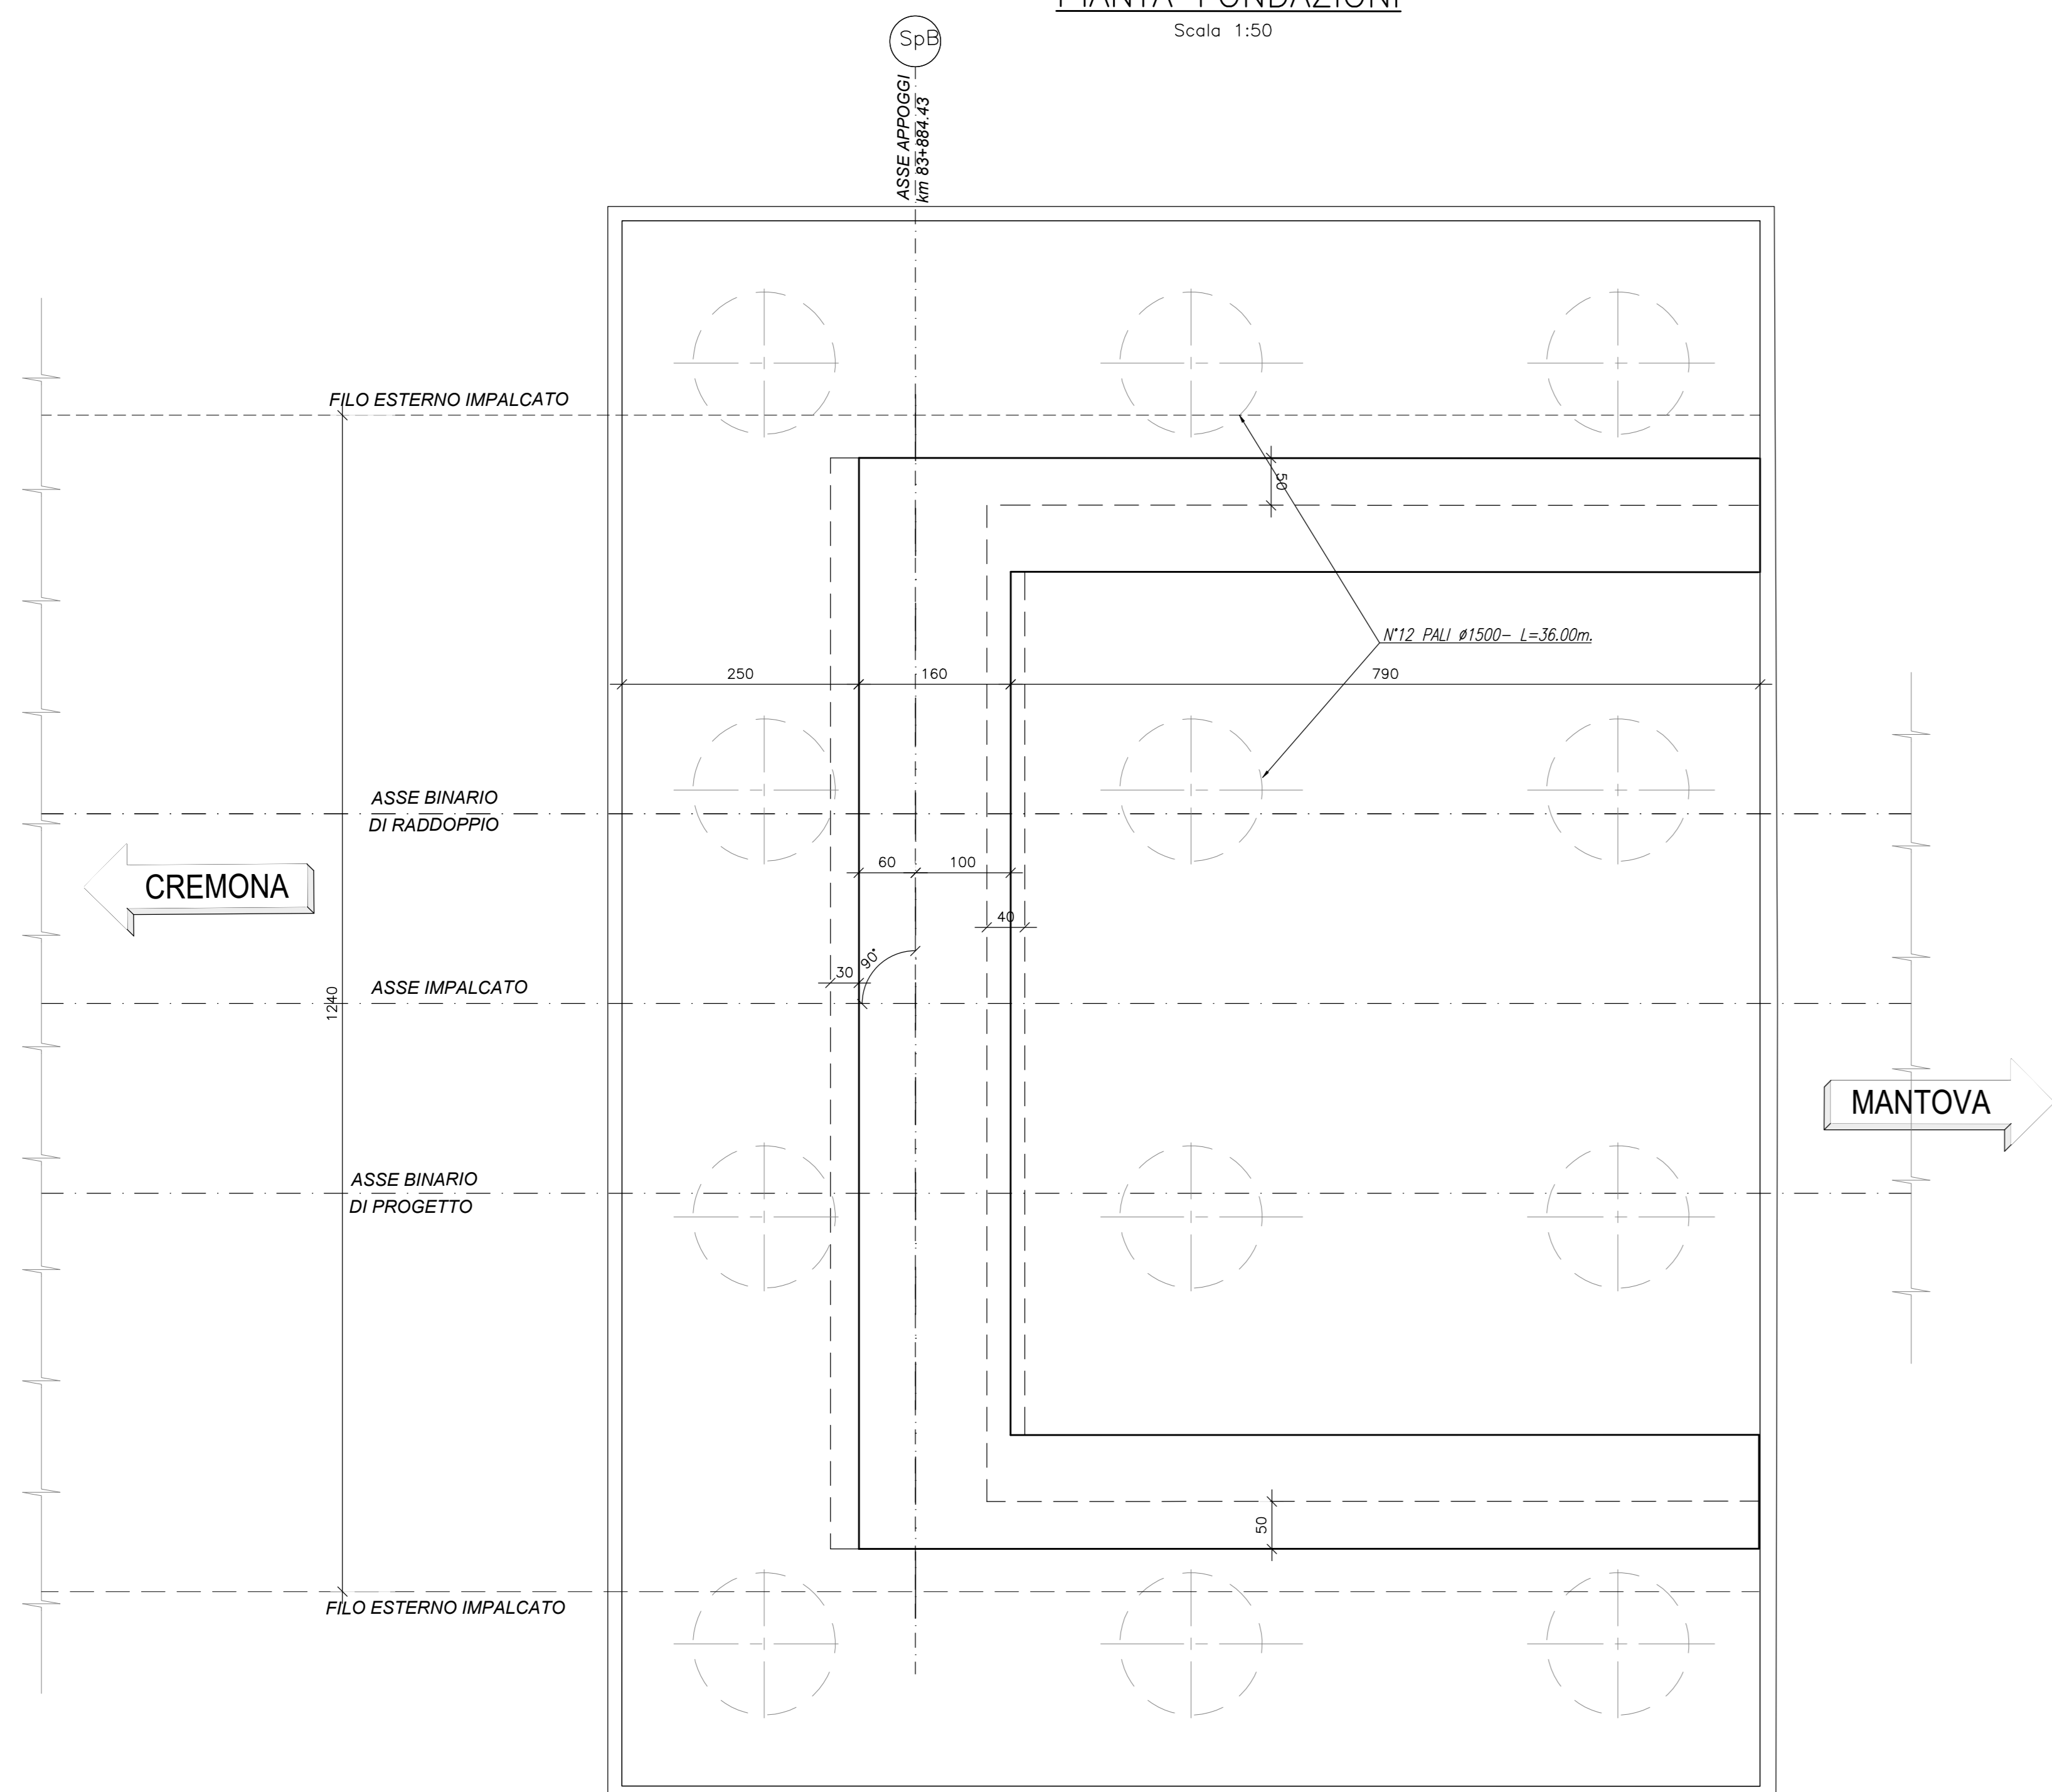


PIANTA IMPALCATO - APPOGGI

Scala 1:50

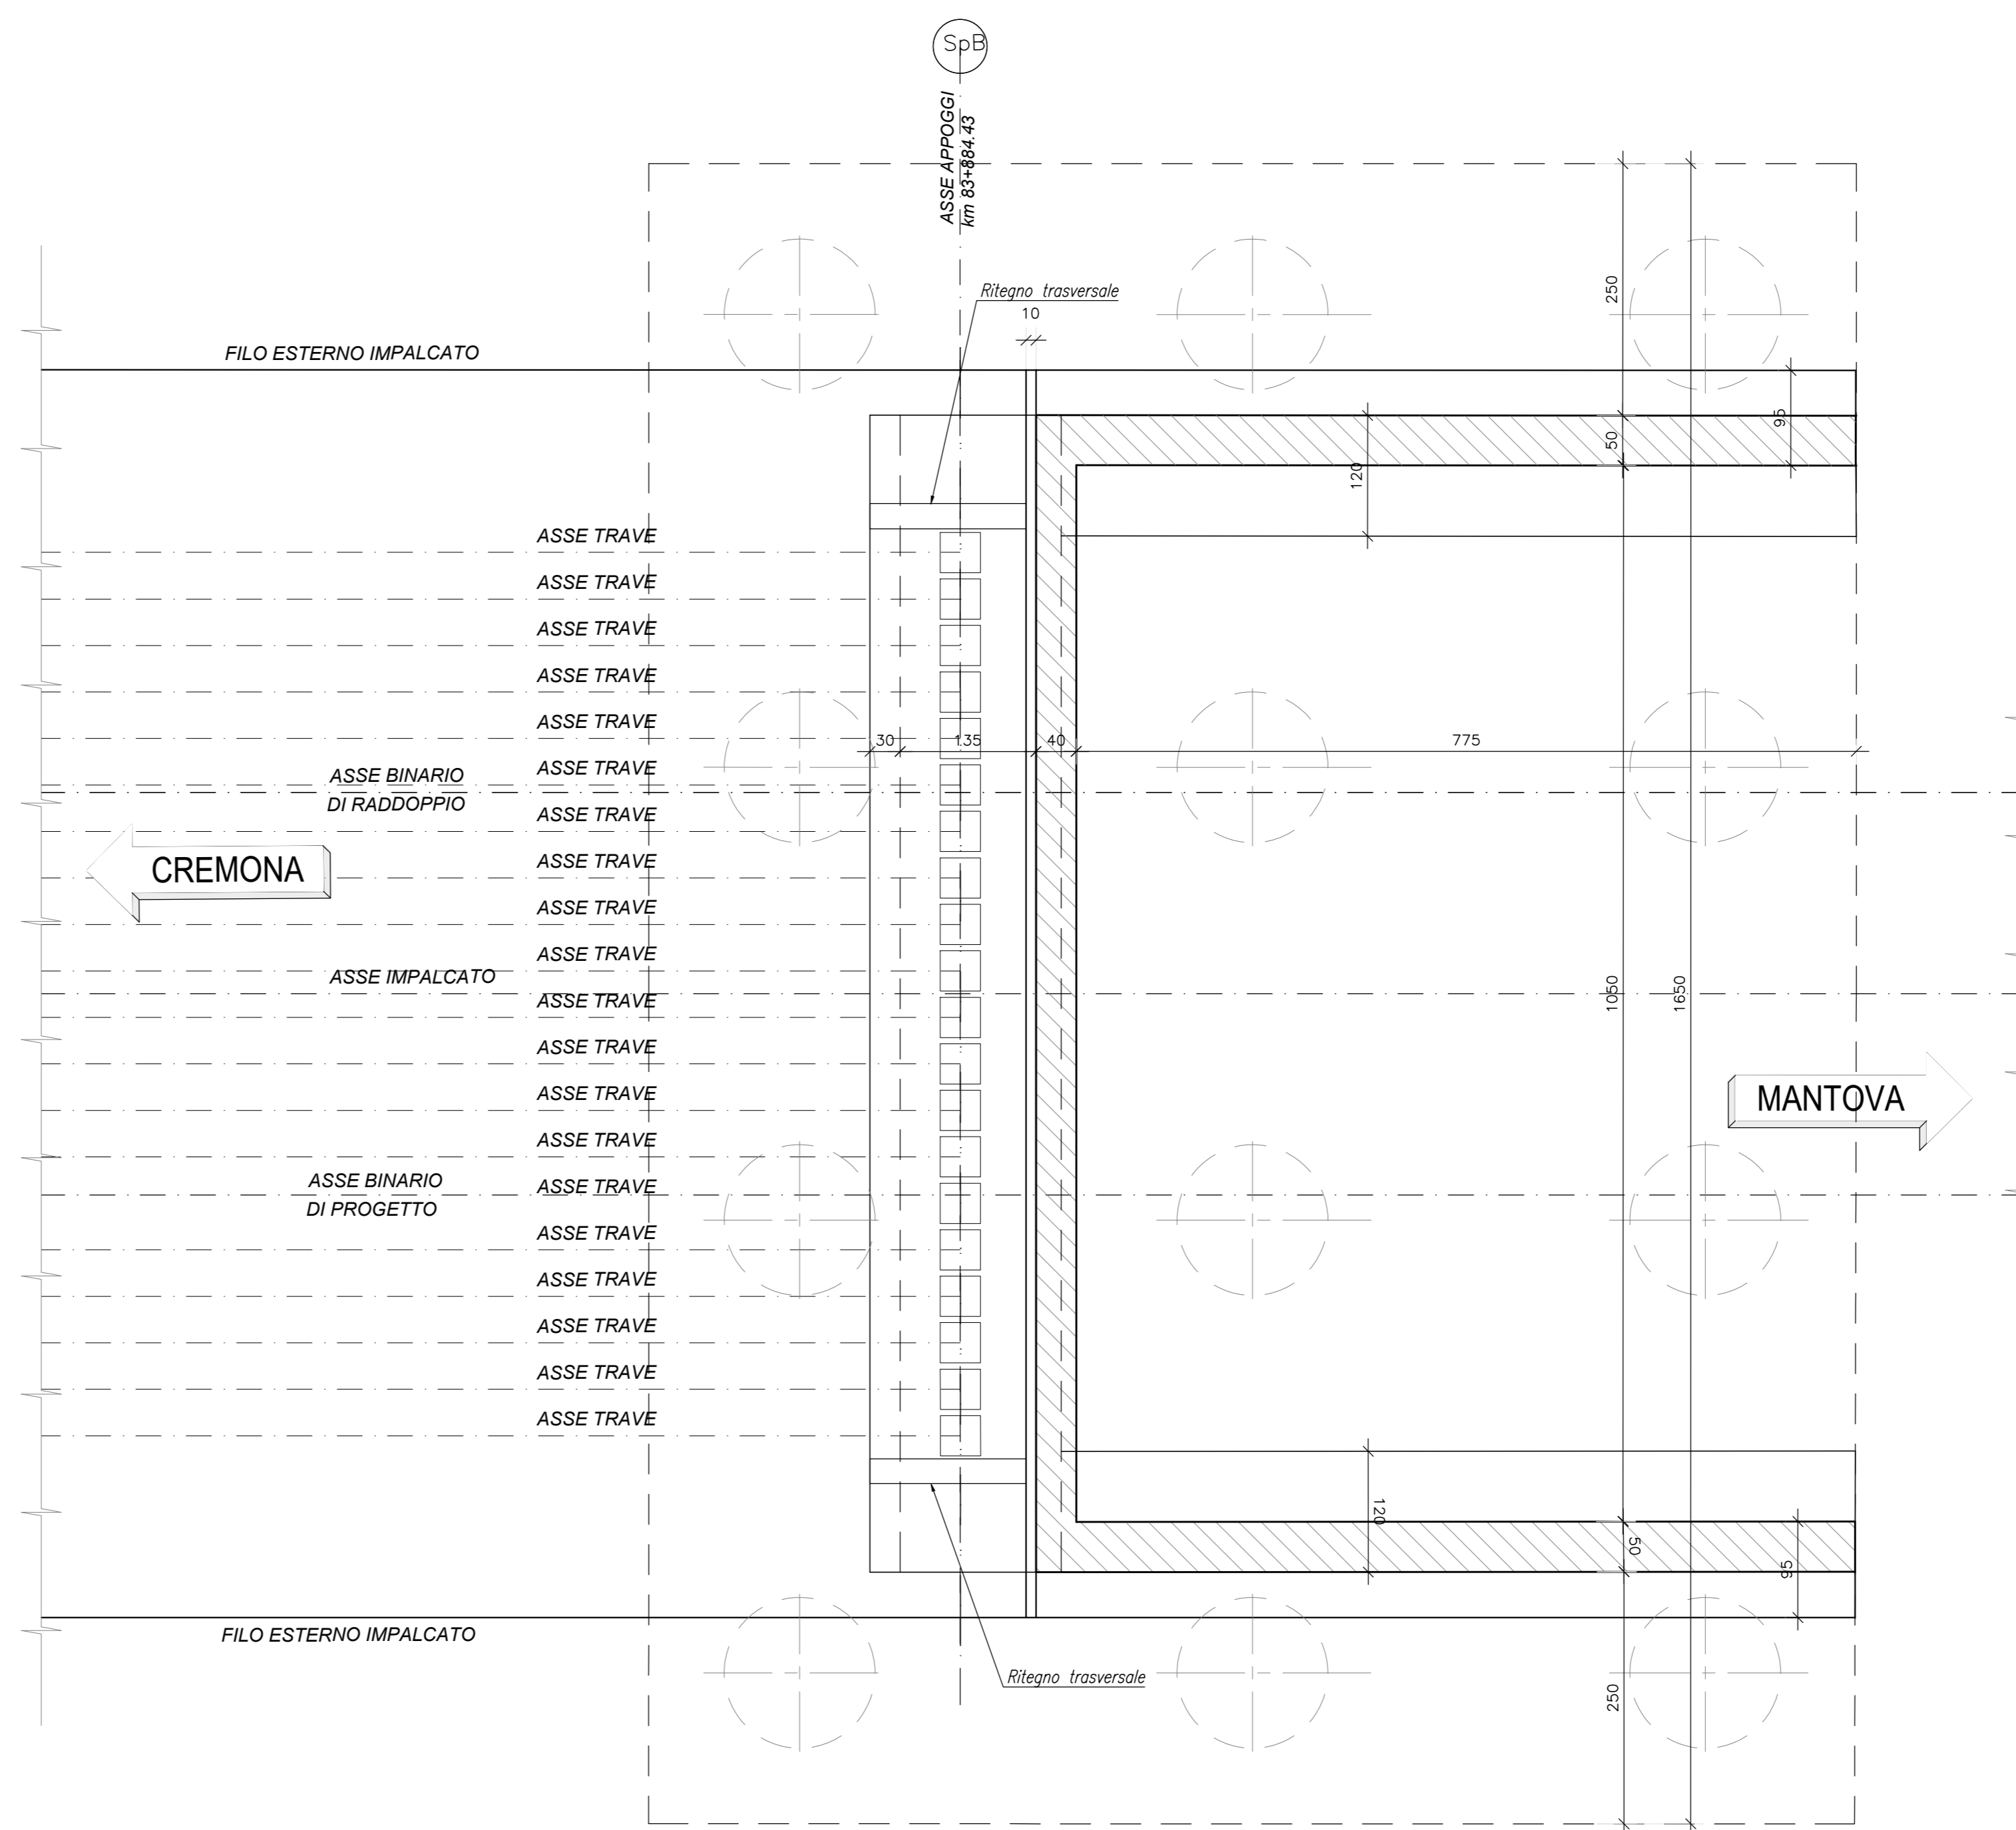


SEZIONE MURO ANDATORE SPALLA

Scala 1:50

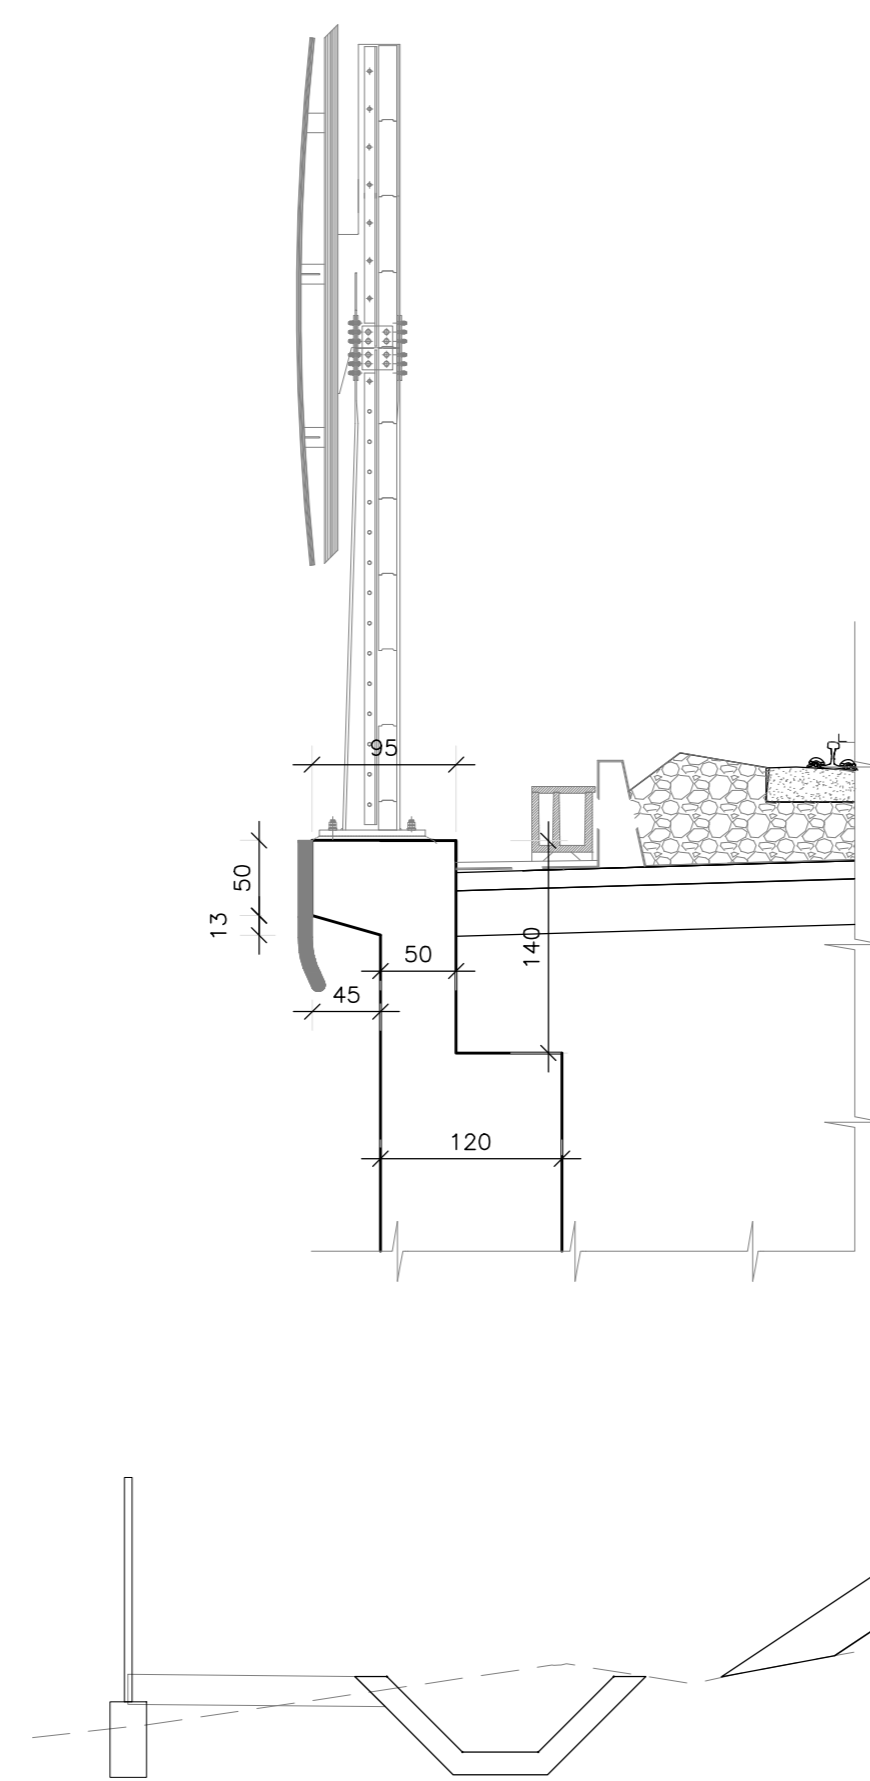



SEZIONE TRASVERSALE

Scala 1:50

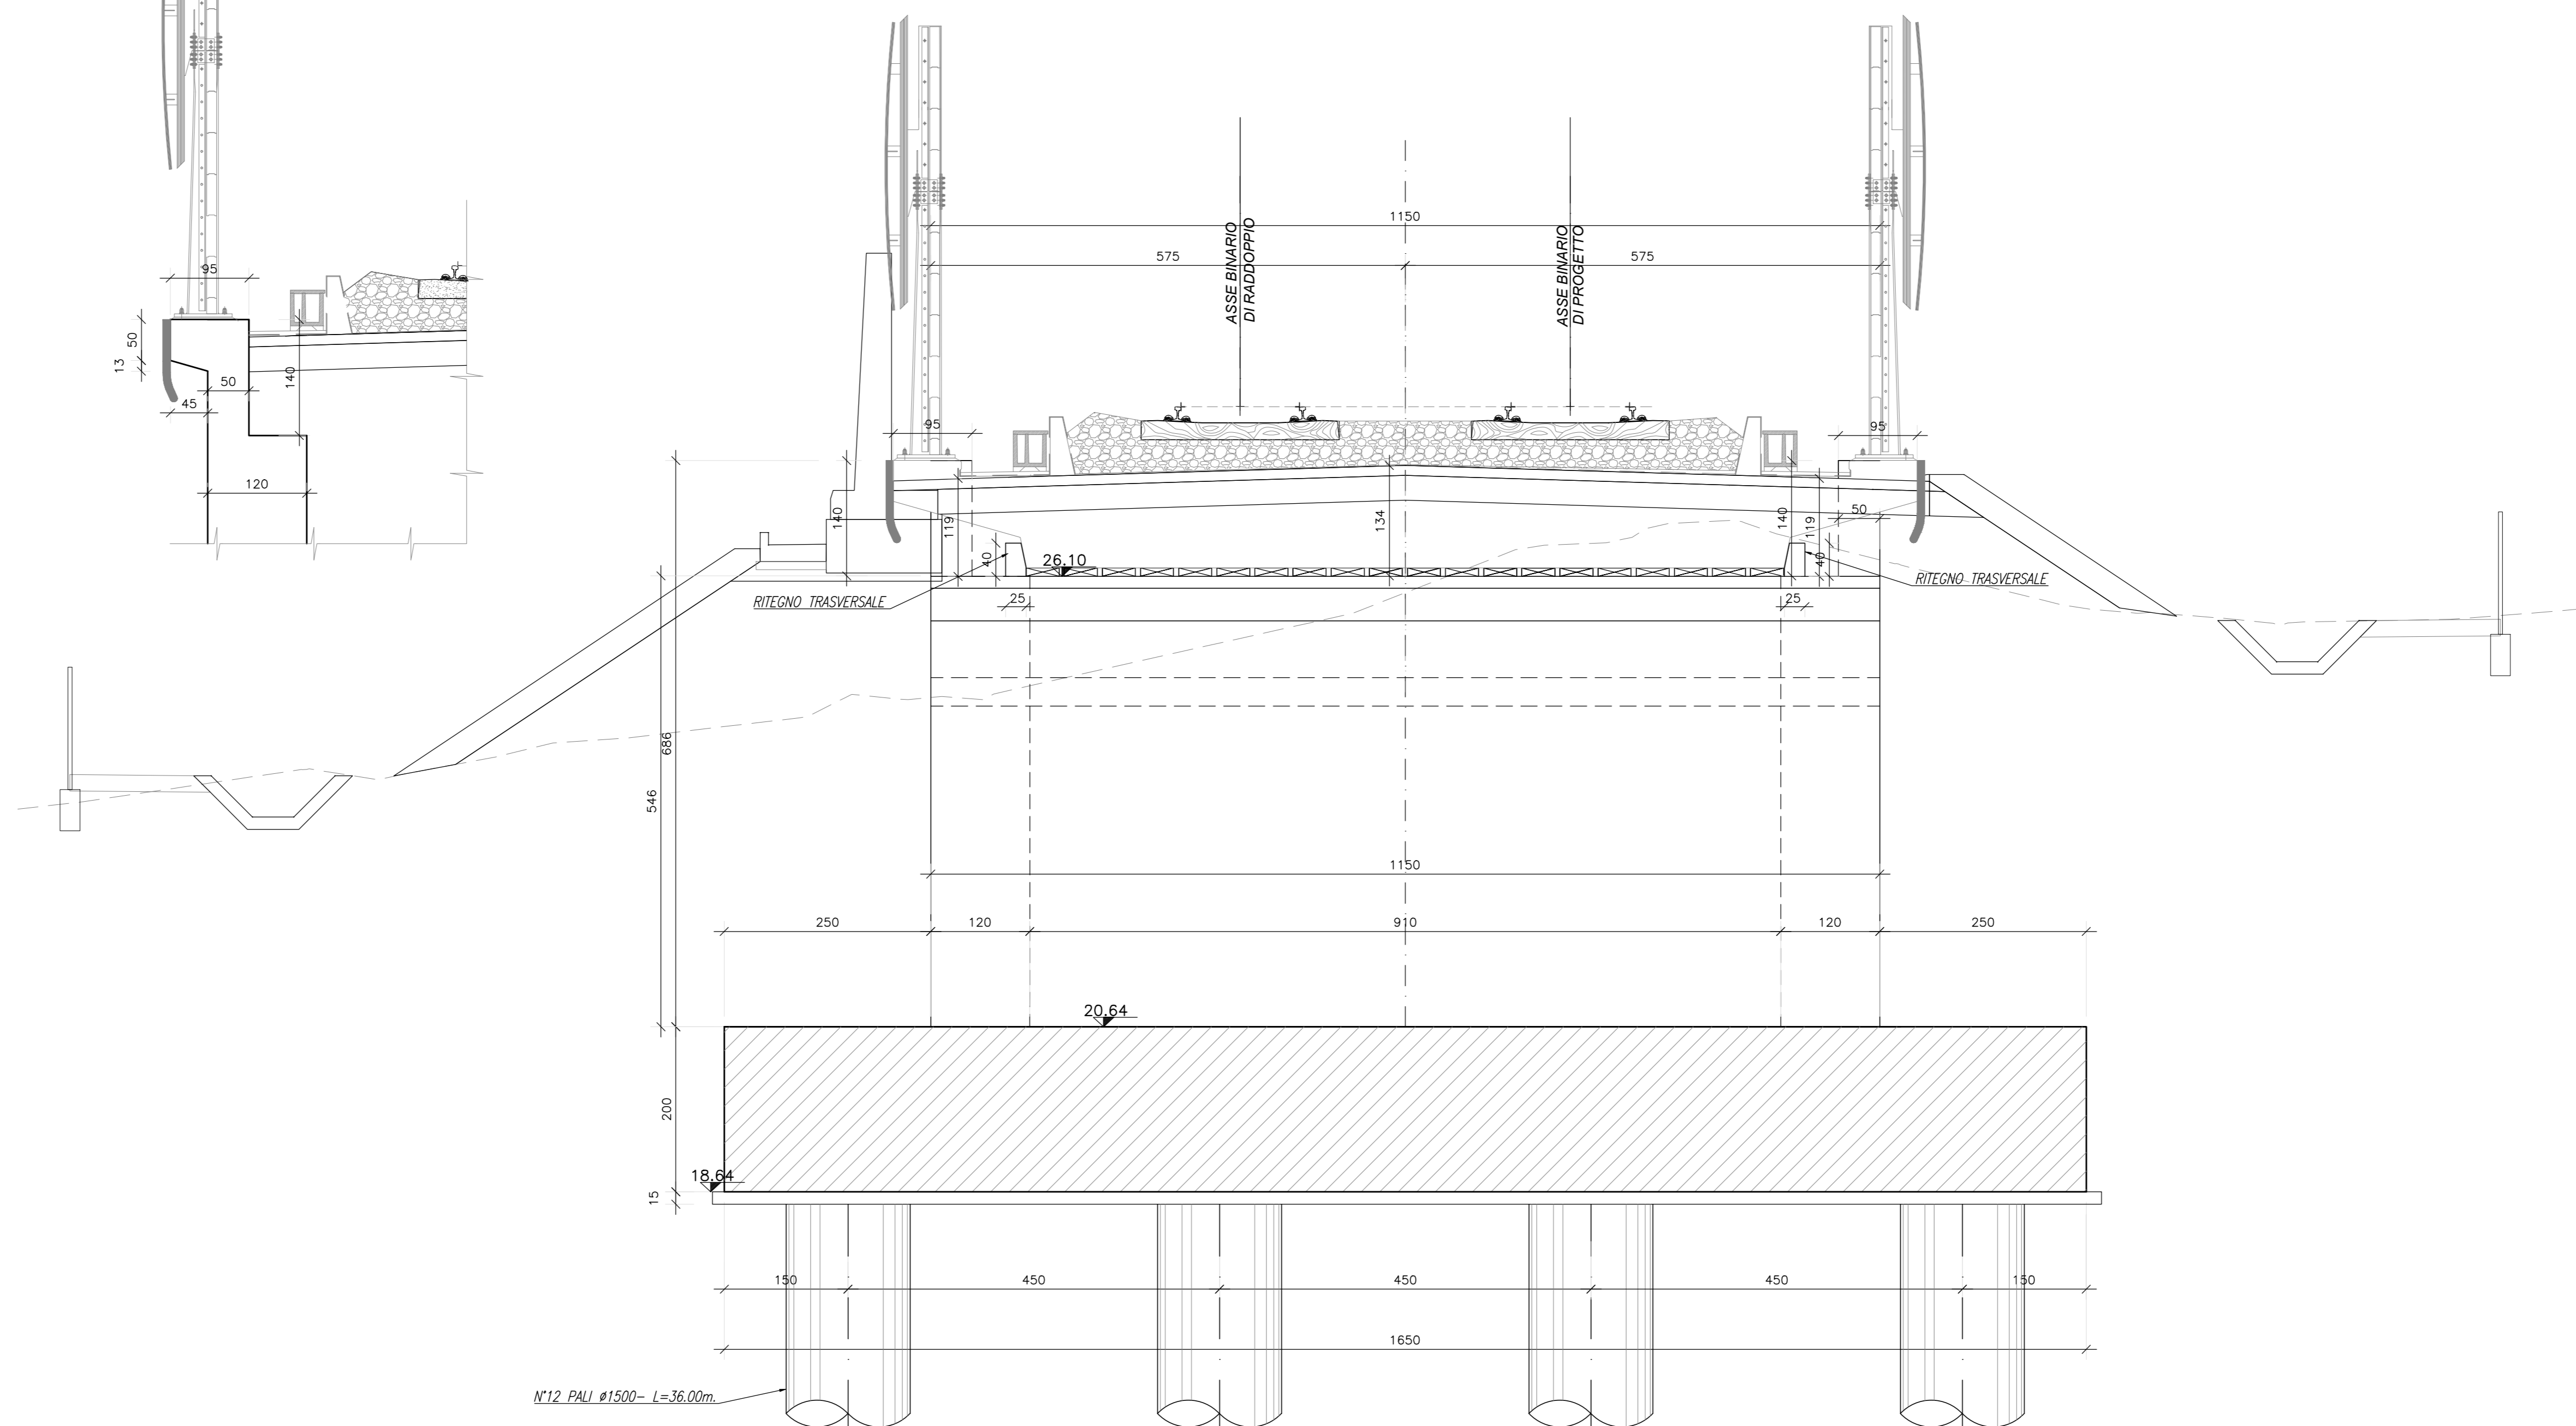

SEZIONE LONGITUDINALE

Scala 1:50

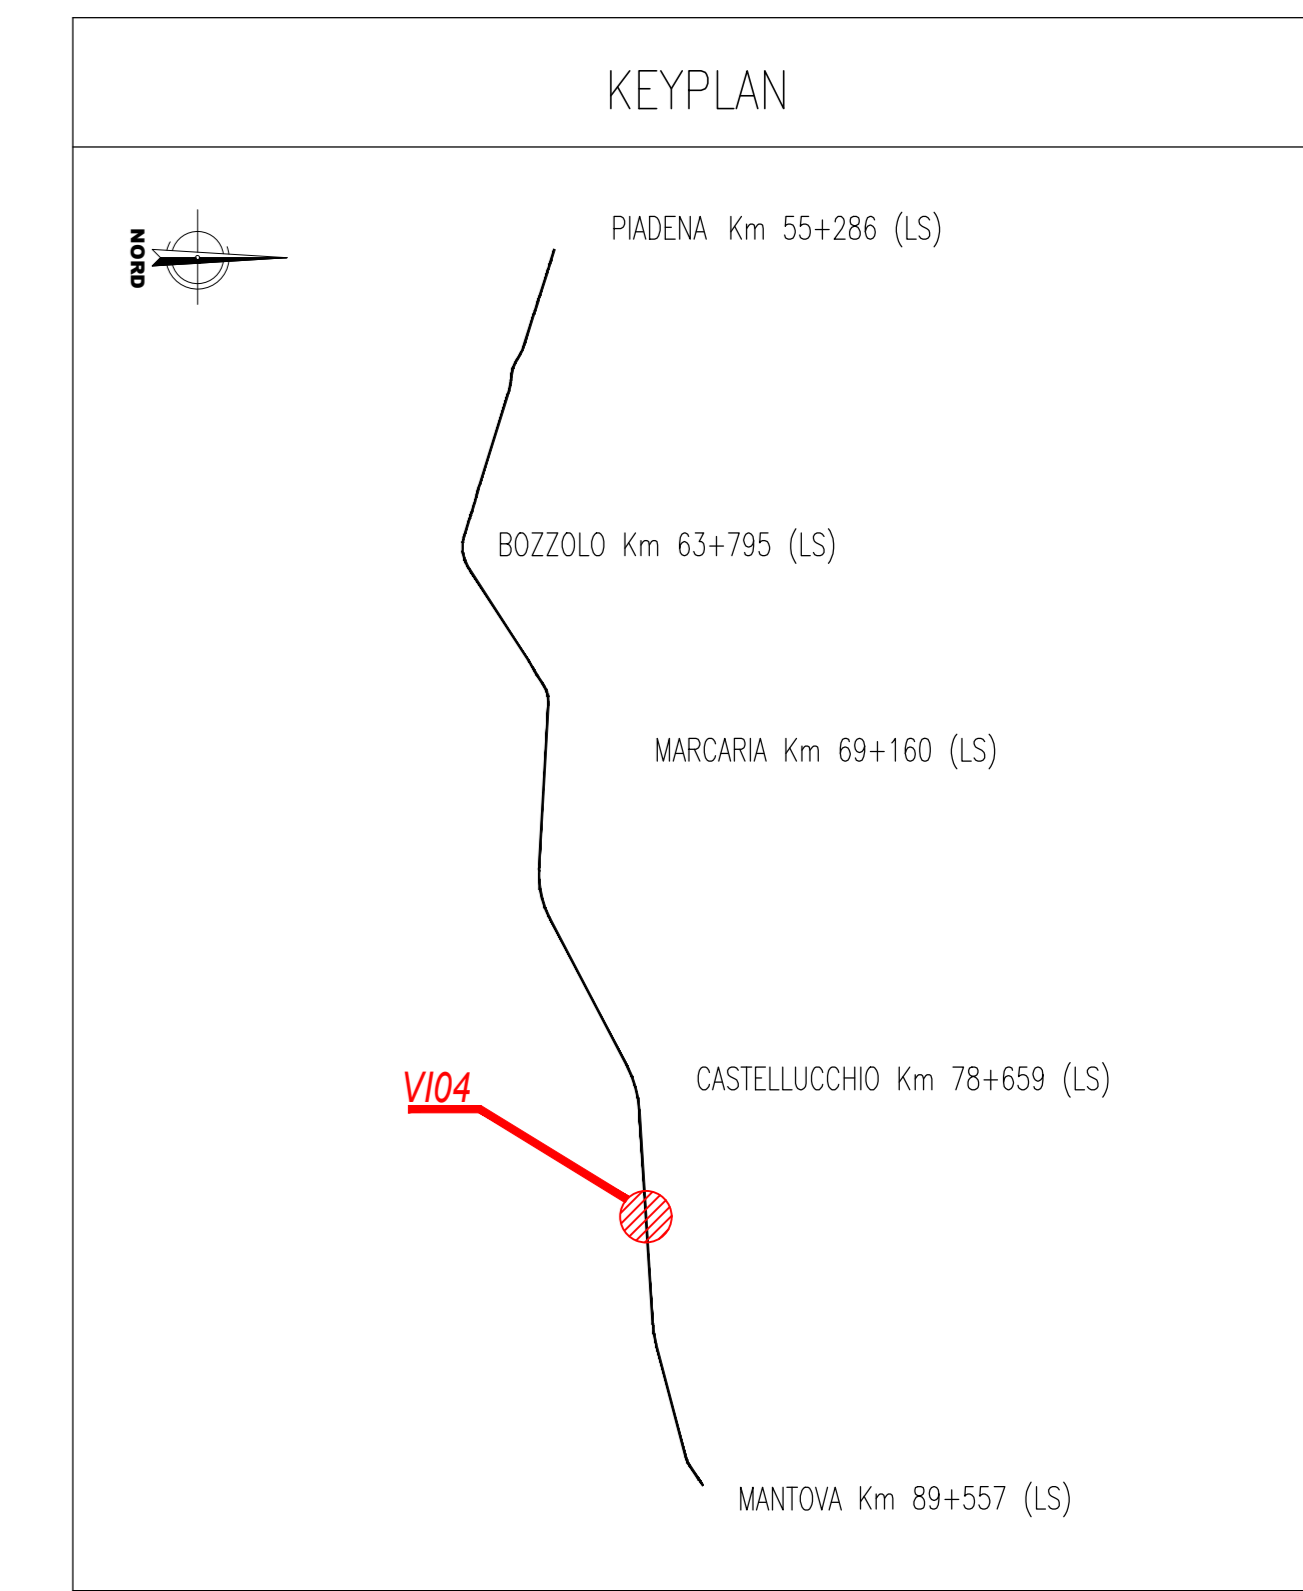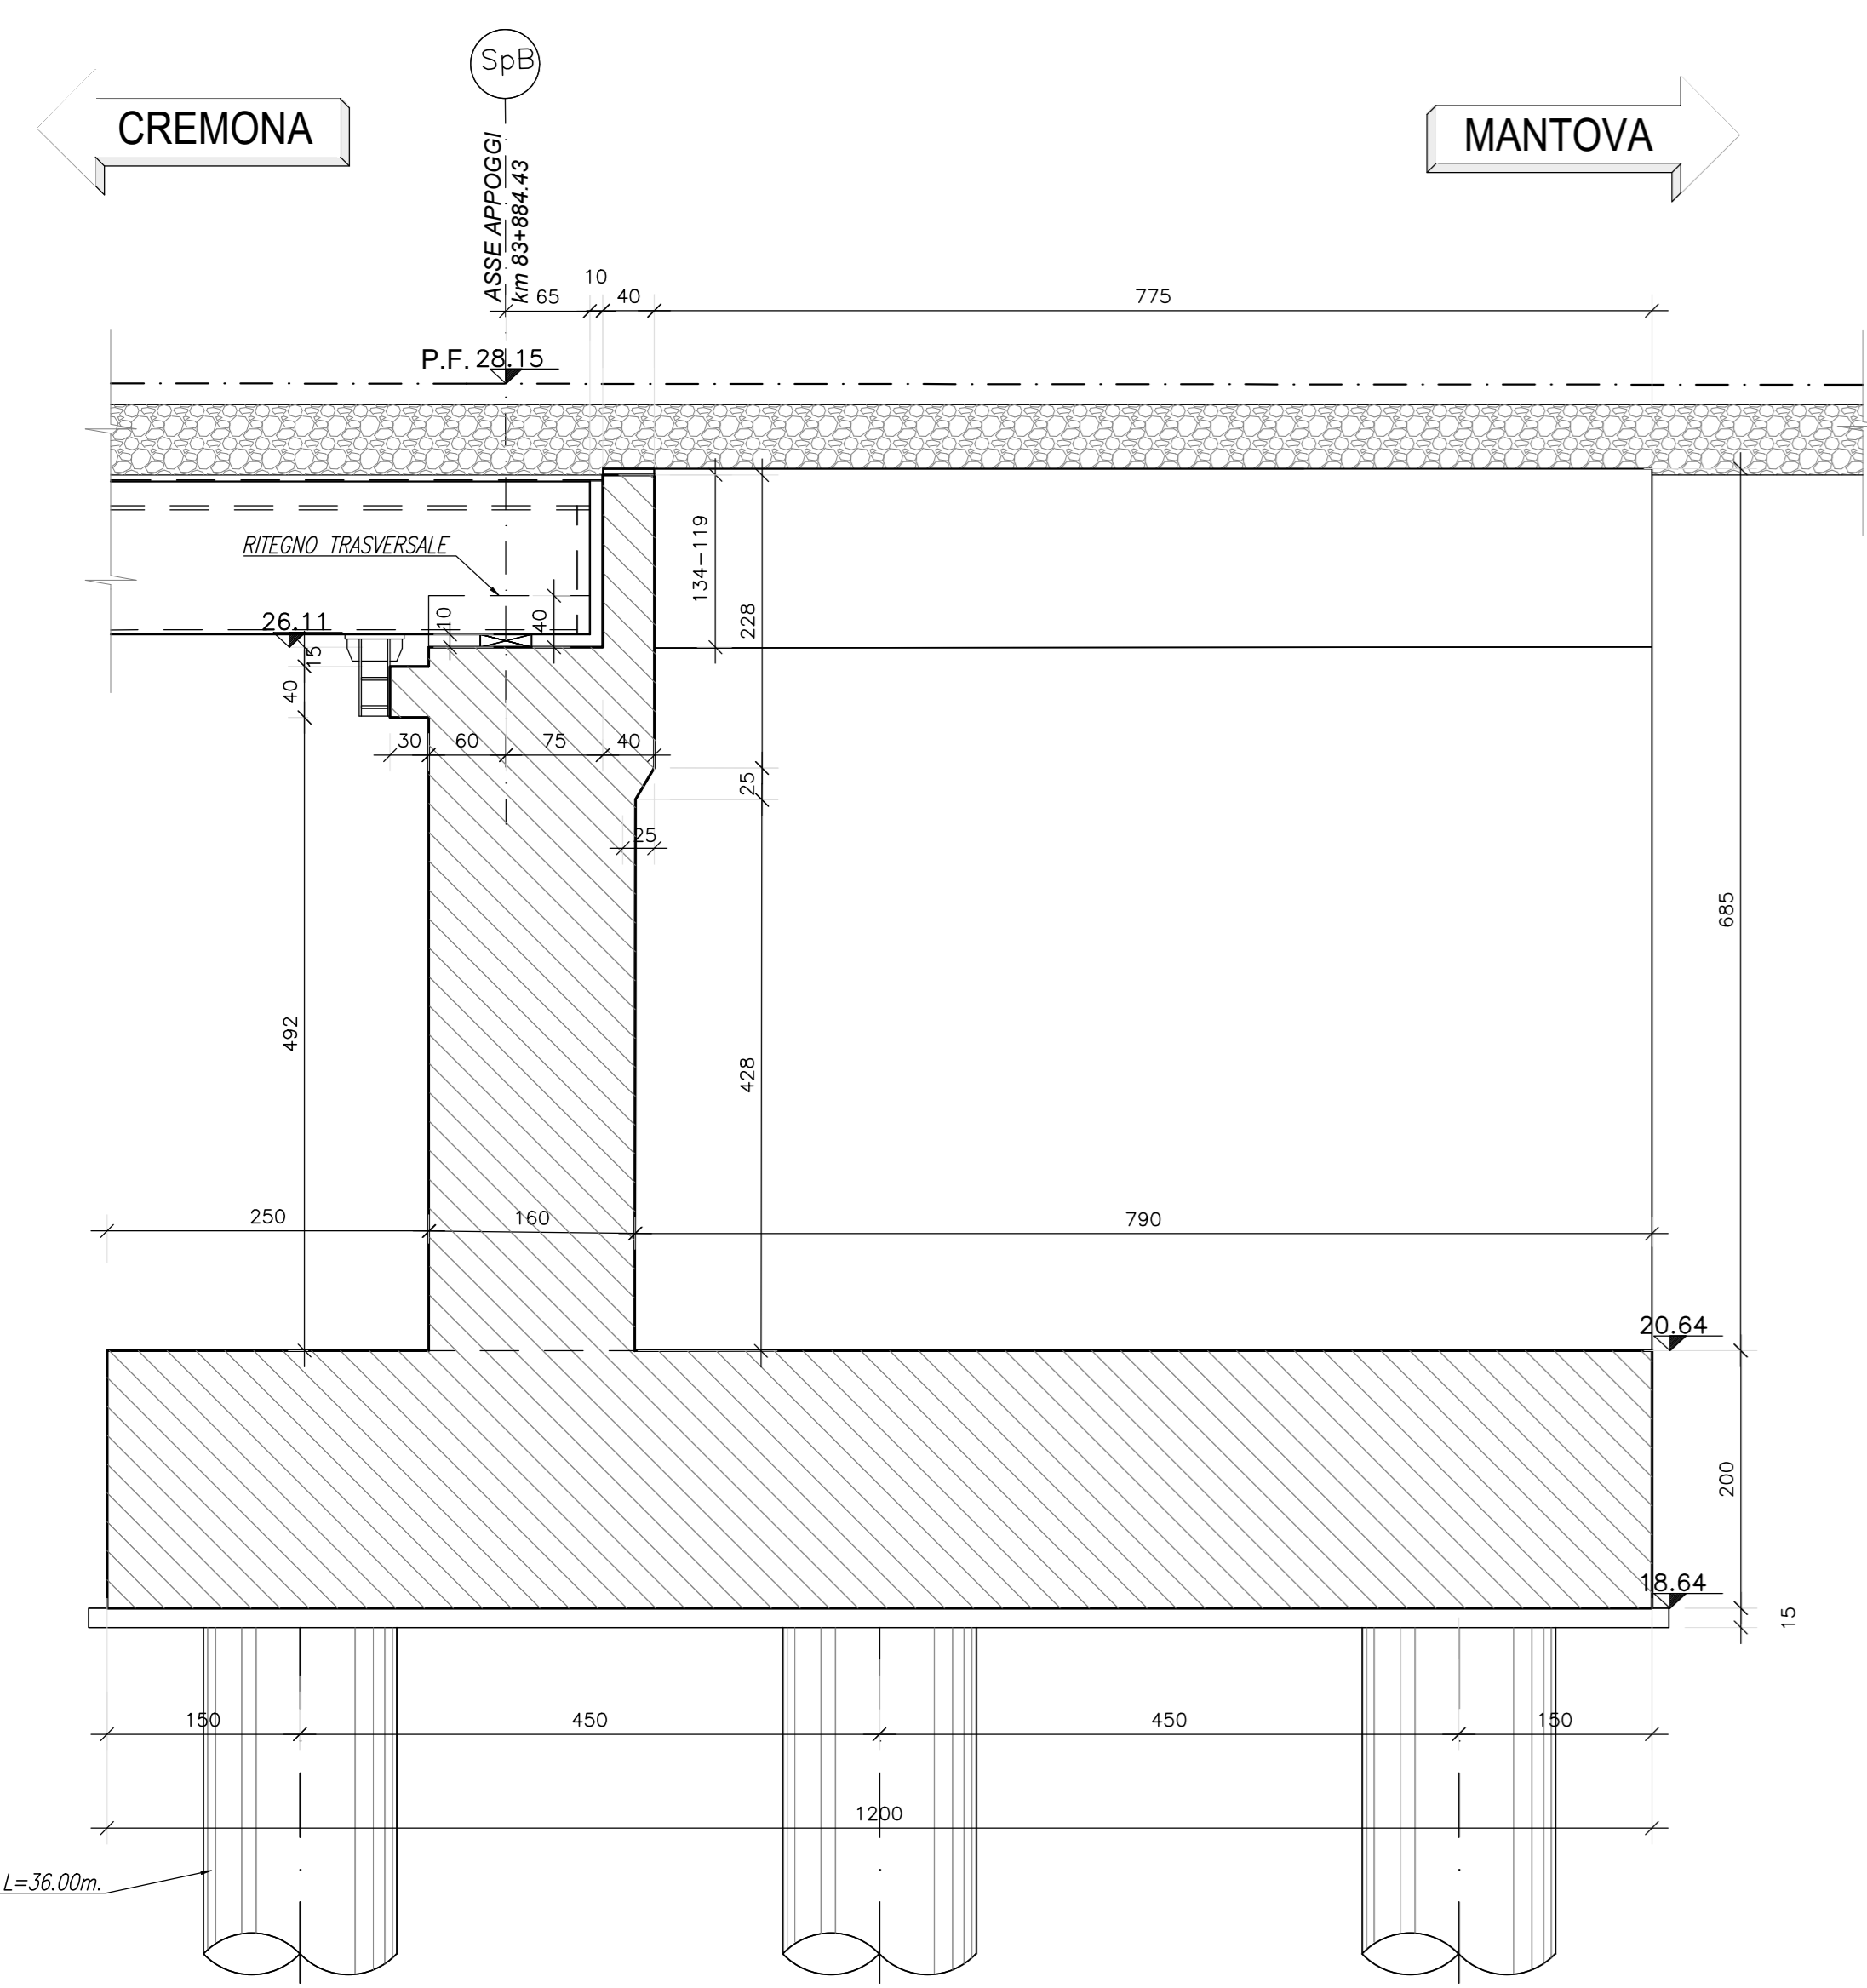

NOTE GENERALI

- TUTTE LE MISURE SONO ESPRESSE IN CENTIMETRI, SALVO OVE DIVERSAMENTE INDICATO
- PER LE CARATTERISTICHE MATERIALI FARE RIFERIMENTO ALL'ELABORATO NM2503D26TTOC0000001A
- PER LE BARRIERE ANTIRUMORE FARE RIFERIMENTO AGLI ELABORATI SPECIFICI
- INCIDENZA
  - PALI 170 Kg/mc
  - FONDAZIONE 120 Kg/mc
  - MURO FRONTALE 110 Kg/mc
  - MURO PARAGHIAIA 210 Kg/mc
  - MURI ANDATORI 150 Kg/mc



CUP: J84H17000930009

U.O. INFRASTRUTTURE NORD  
 PROGETTO DEFINITIVO  
**RADDOPPIO LINEA CODOGNO - CREMONA - MANTOVA**  
**TRATTA PIADENA - MANTOVA**

VI04 (ex IN4) - VIADOTTO A TRAVI INCORPORATE  
 Carpenteria spalla B

SCALA:  
1:50

Rev.	Descrizione	Redatto	Data	Verificato	Data	Approvato	Data	Autorizzato Data
A	Emissione Esecutio	[Signature]	Aprile 2020	[Signature]	Aprile 2020	[Signature]	Aprile 2020	[Signature]