




PIANTA FONDAZIONI

Scala 1:50

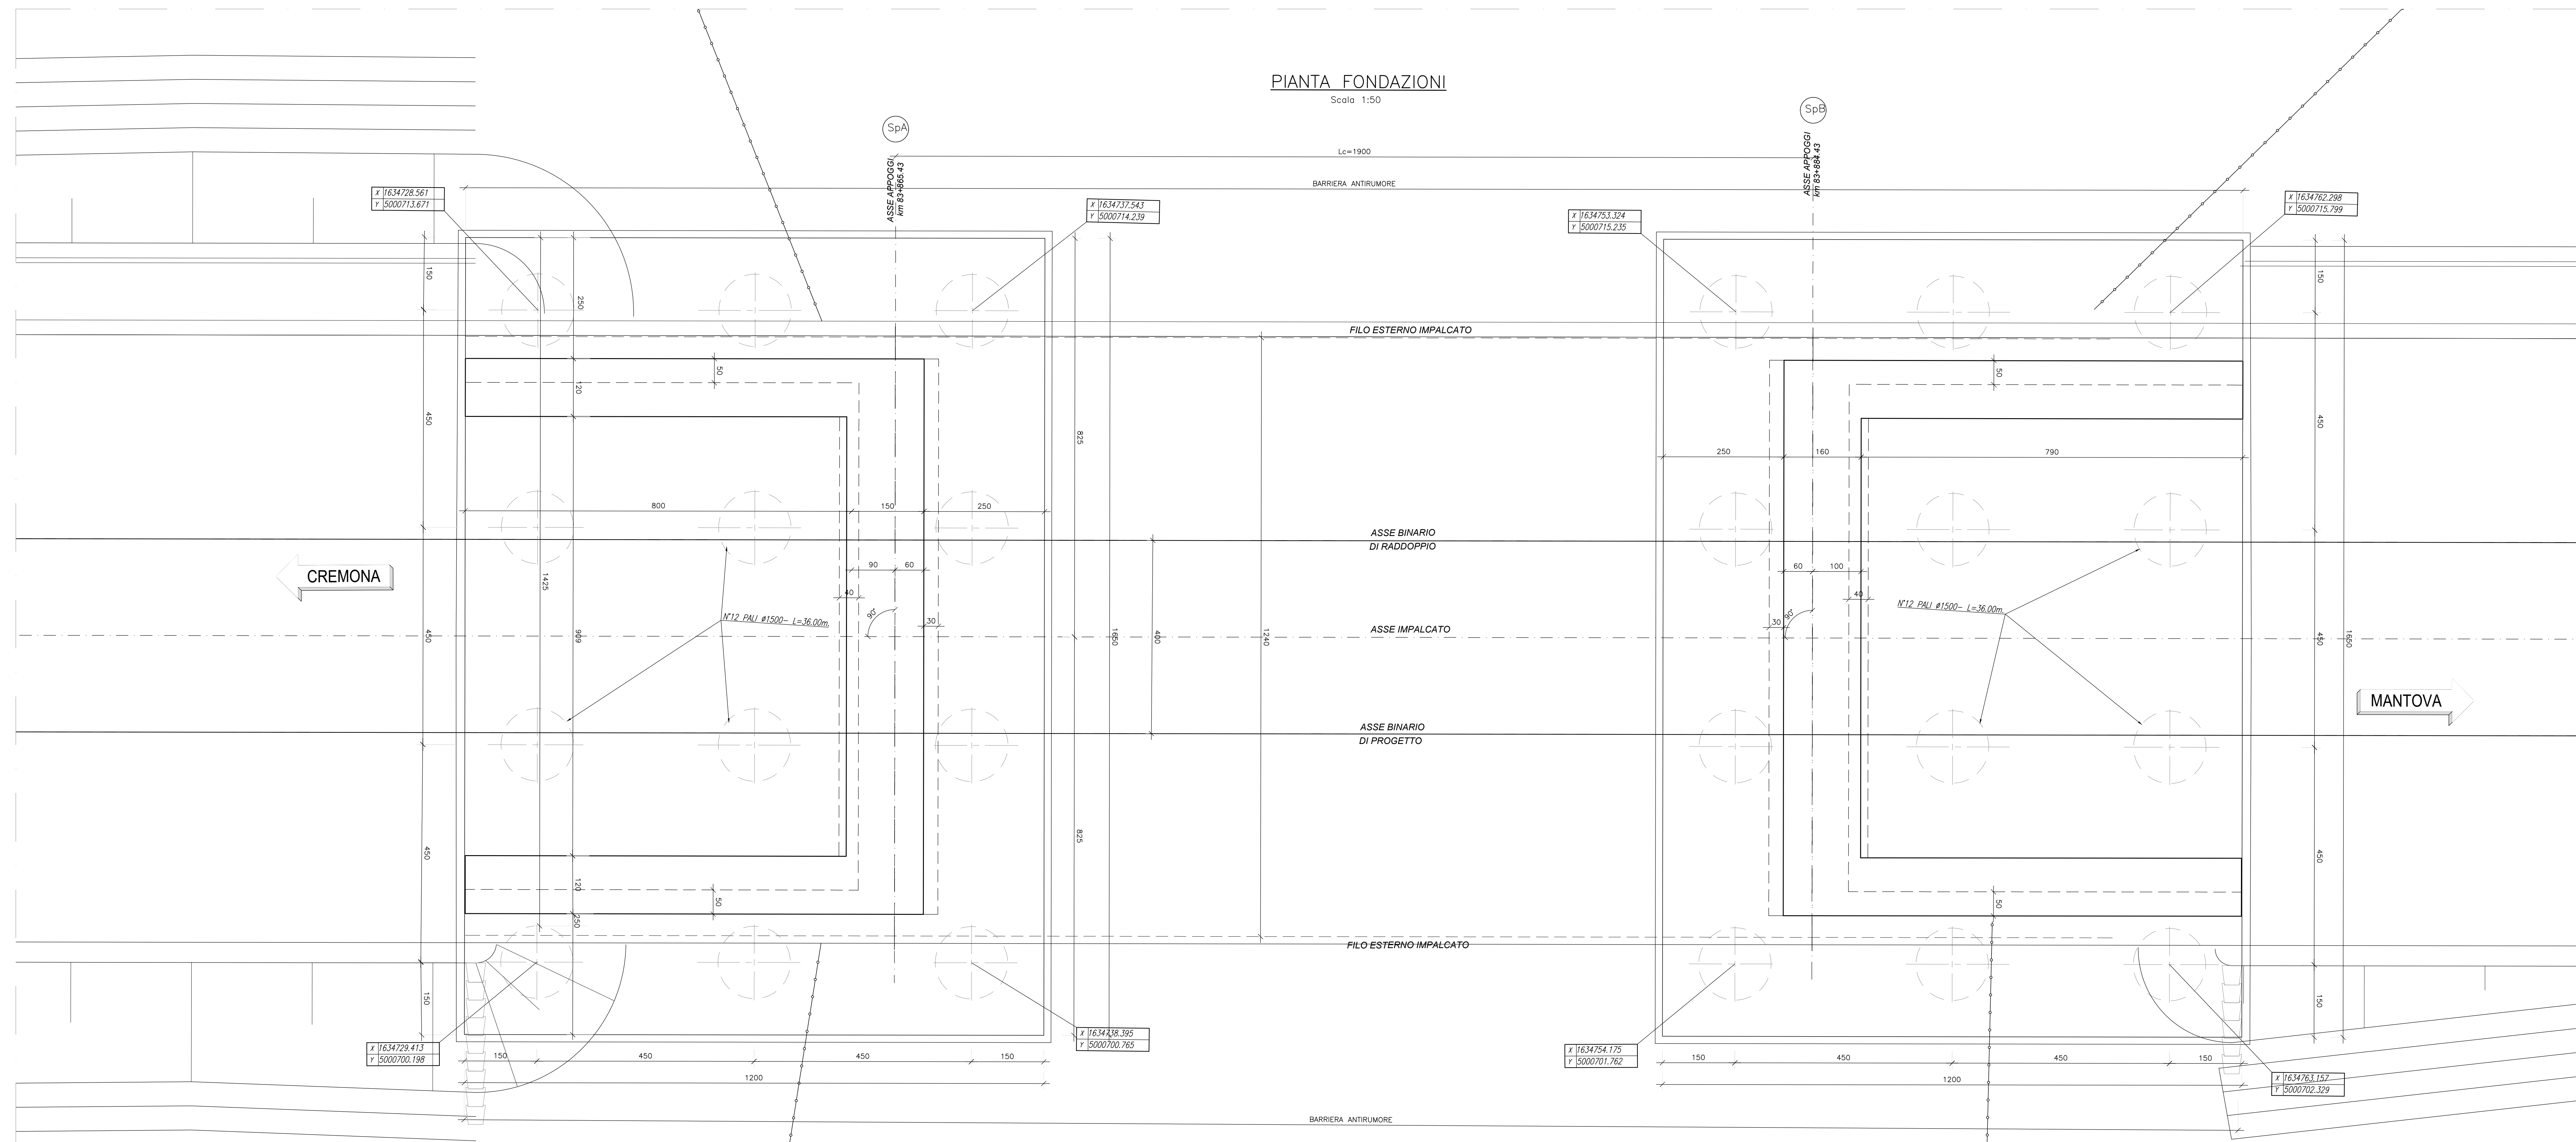

SEZIONE LONGITUDINALE

Scala 1:50

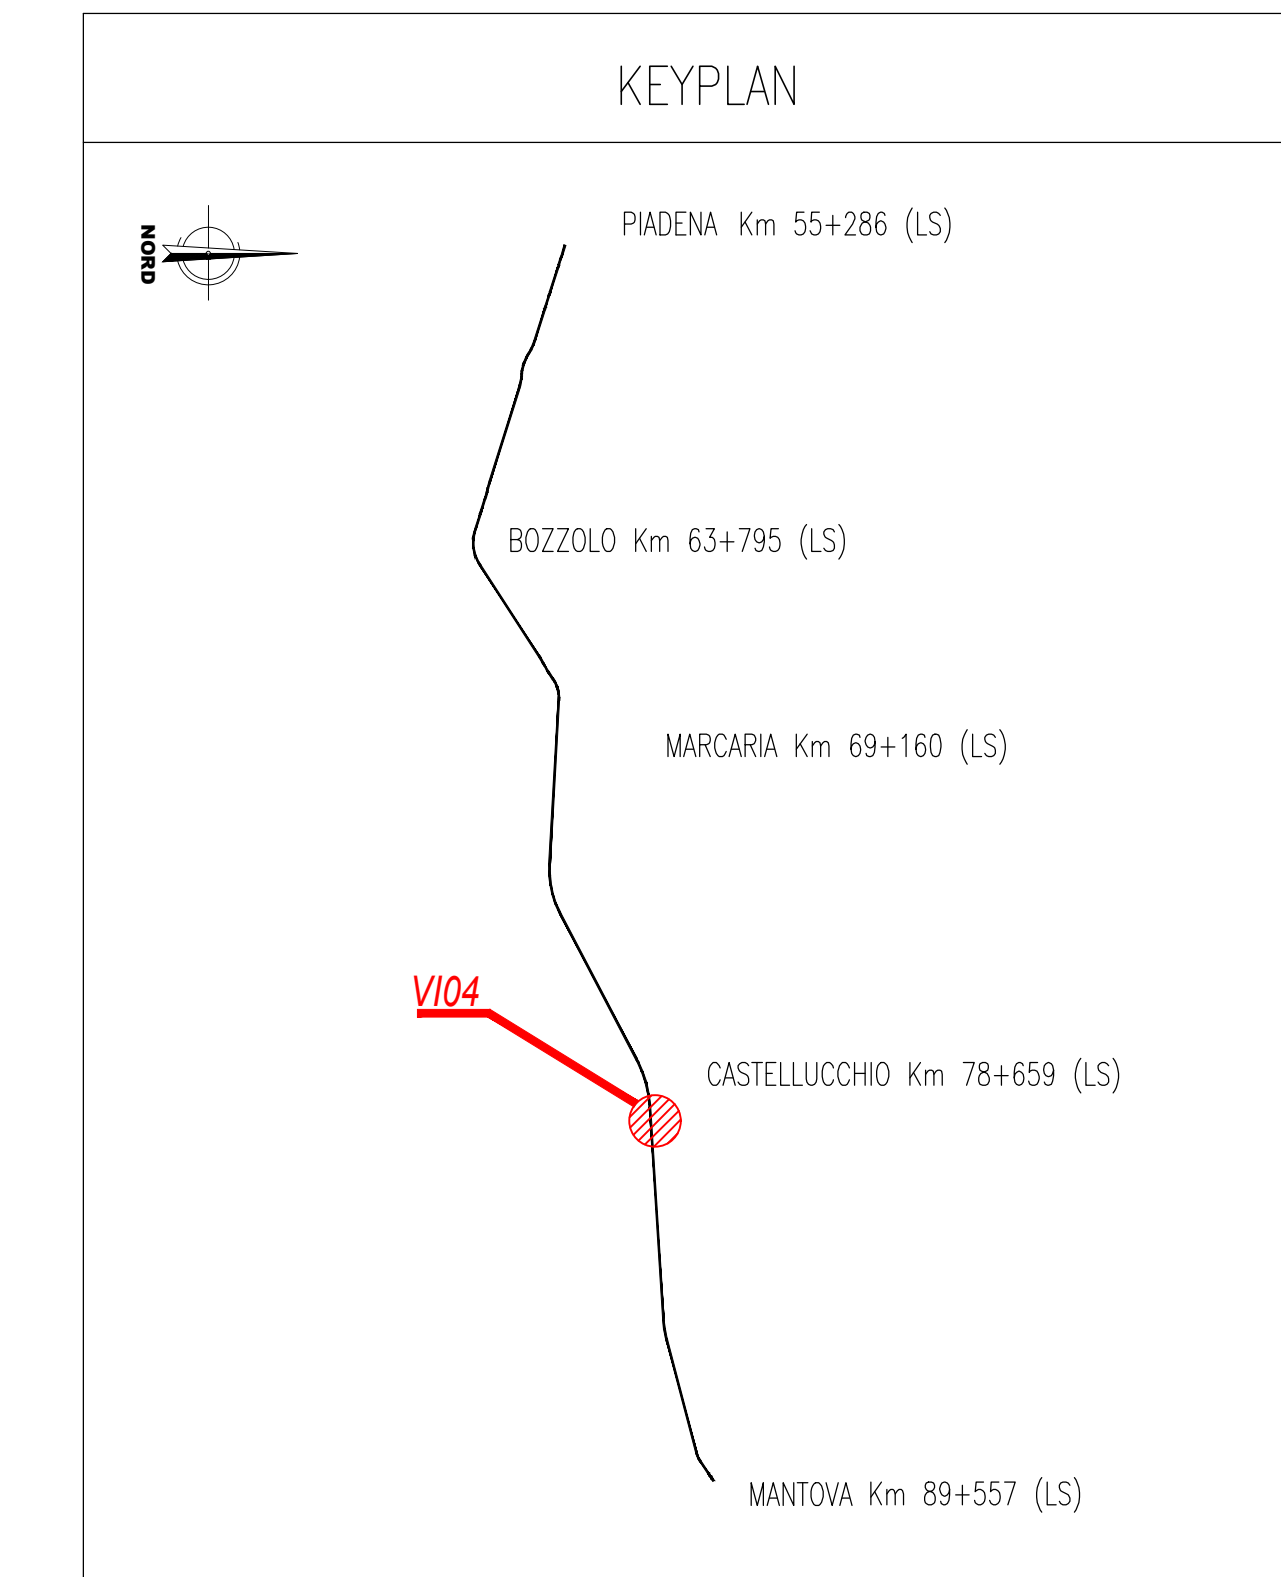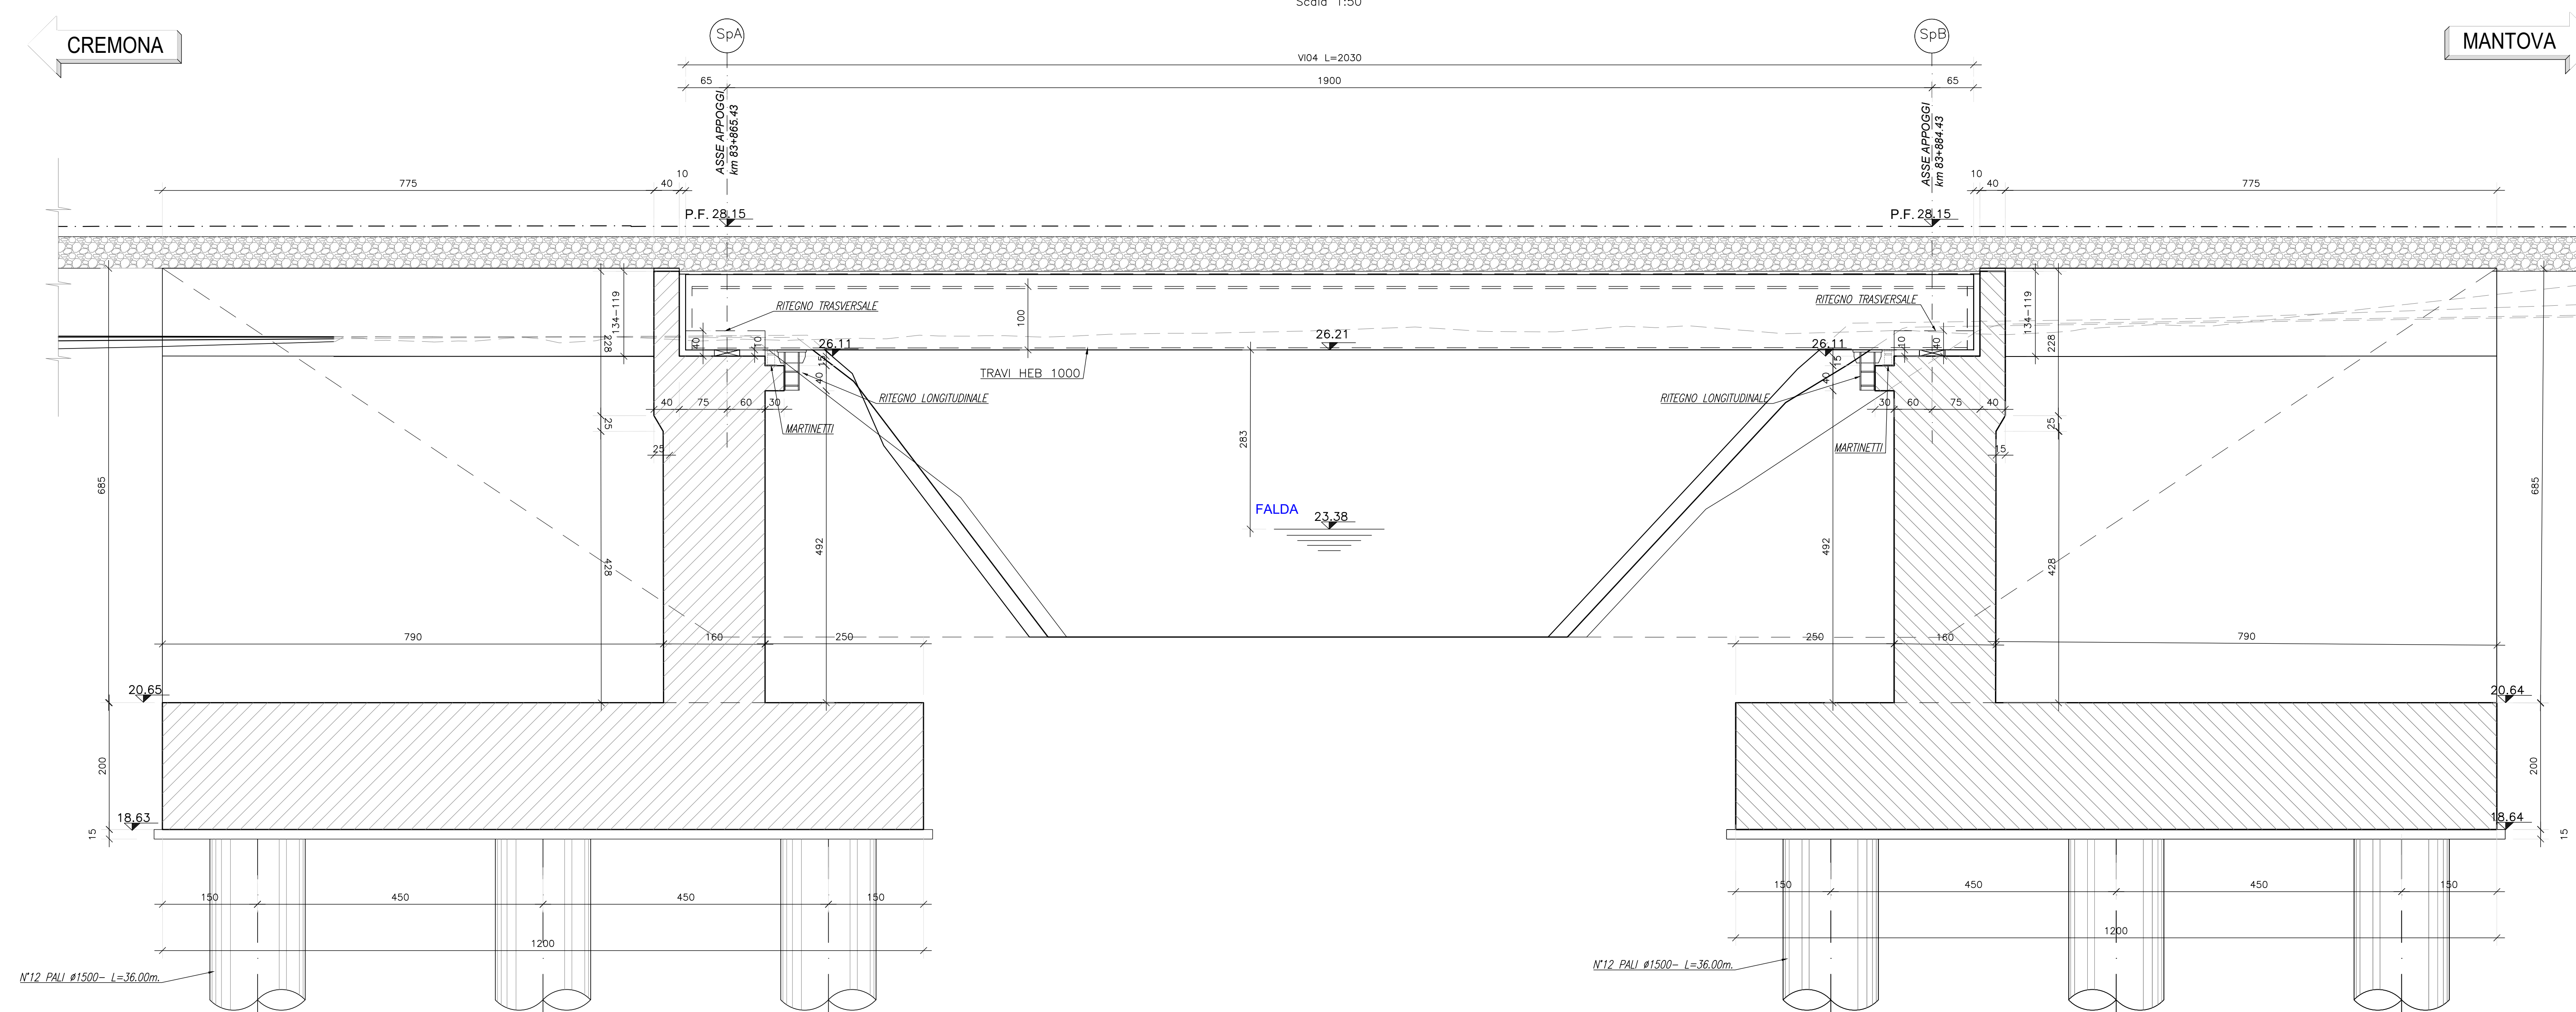

NOTE GENERALI

- TUTTE LE MISURE SONO ESPRESSE IN CENTIMETRI, SALVO OVE DIVERSAMENTE INDICATO
- PER LE CARATTERISTICHE MATERIALI E INCIDENZE FARE RIFERIMENTO ALL'ELABORATO NM2503D261T0C0000001A
- INCIDENZA ARMATURA PALI 170 Kg/mc

COMMITTENTE: **RFI** FERRE PEROVVARIA ITALIANA GRUPPO FERROVIE DELLO STATO ITALIANE

PROGETTAZIONE: **ITALFERR** GRUPPO FERROVIE DELLO STATO ITALIANE

CUP: J84H1700930009

U.O. INFRASTRUTTURE NORD

PROGETTO DEFINITIVO

RADDOPPIO LINEA CODOGNO - CREMONA - MANTOVA
TRATTA PIADENA - MANTOVA

VI04 (ex IN4) - VIADOTTO A TRAVI INCORPORATE
Pianta fondazioni e sezione longitudinale

SCALA: 1:100

Rev.	Descrizione	Redatto	Data	Verificato	Data	Approvato	Data	Autorizzato	Data
A	Emissione Definitiva	C. Giglio	Aprile 2020	M. De Luigi	Aprile 2020	M.B.	Aprile 2020		

File: NM2503D261T0C0000001A In. Elab.