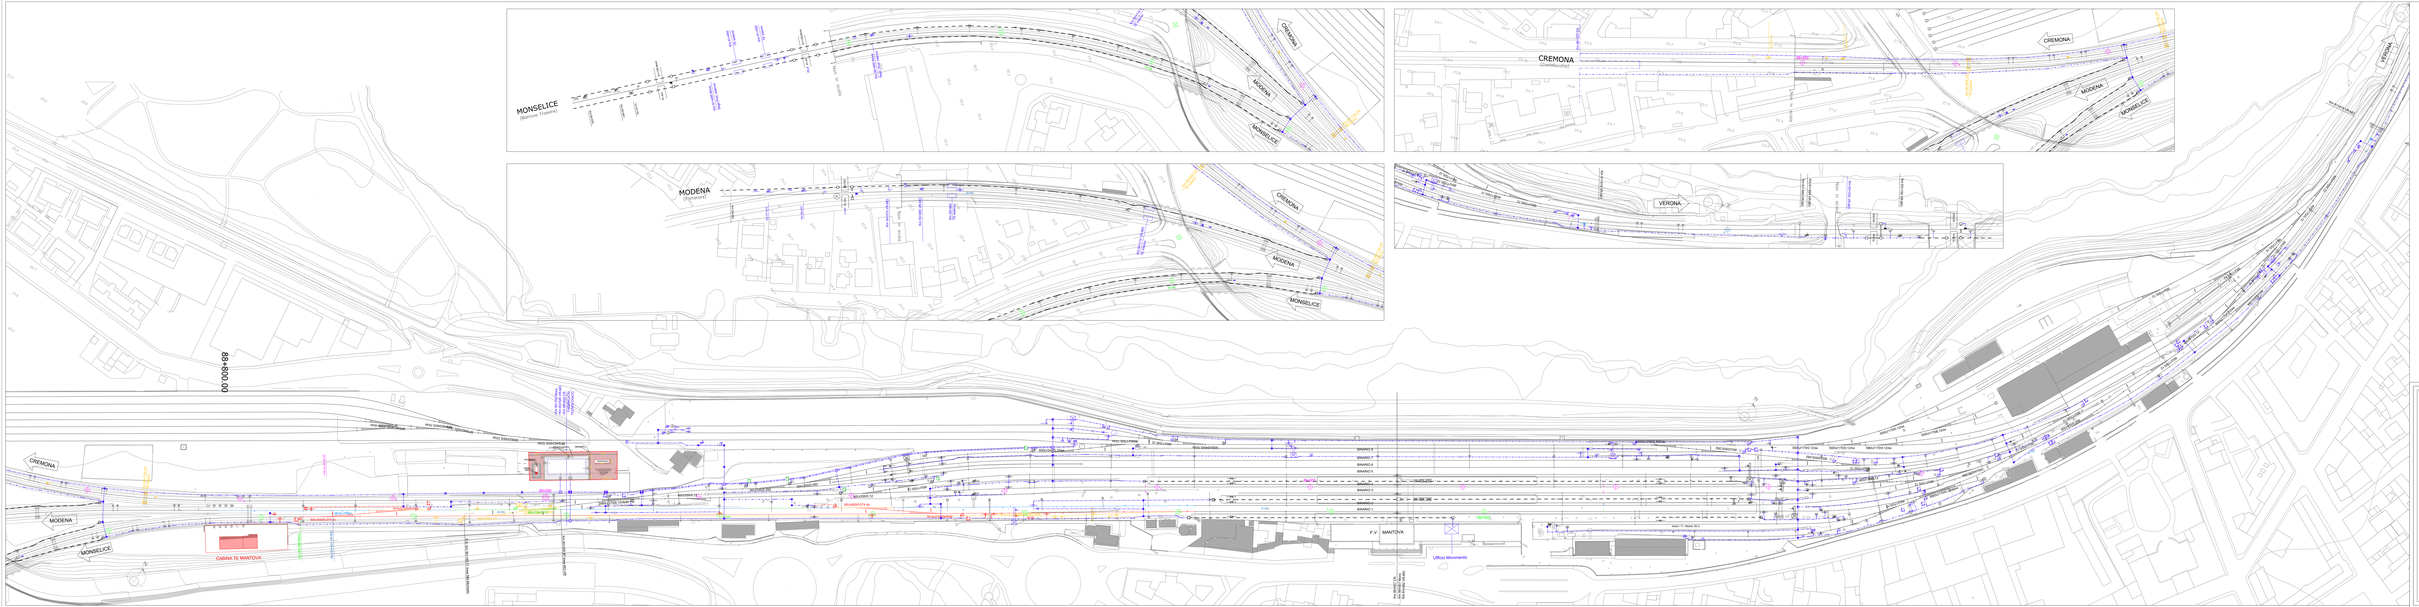

TIPI A - RIEPILOGO GENERALE DI SUOLO		
TIPO	QUANTITÀ	NOTE
CL1	28 m	
CL2	80 m	
CL3		
CL3 Ex		Prospiciente
CL4 Ex		
TIPI B - RIEPILOGO MURATURE SUOLO		
TIPO	QUANTITÀ	NOTE
S_1 Cls		
S_2 Cls		
S_3 Cls		
S_4 Cls		
S_5 Cls		
S_6 Cls		
S_7 Cls		
S_8 Cls		
S_9 Cls		
S_10 Cls		
RIEPILOGO PUNTI SINGOLI		
TIPO	QUANTITÀ	NOTE
TOR-CRE-CAB		
TOR-CRE-PVI		
TOR-CRE-PVI-CAB		
ARMADI-CAB		

LEGENDA CAMPI	
1 - 1 - 1 - 1	Campata 1x1

LEGENDA COLORI	
	Esistente
	Demolito
	Nuovo
	Nuovo in fase precedente

LEGENDA PUNTI
Punto di Ins.Bidirezionale
Punto di Ins.Ex Dir.Dx-Sx
Punto di Ins.Ex Dir.Dx-Sx
Punto di Ins.Bidirezionale

Codice Opera:

RFI RETE FERROVIARIA ITALIANA
GRUPPO FERROVIE DELLO STATO

PROGETTISTA:

ITALFERR
GRUPPO FERROVIE DELLO STATO

CUP: J84H17000550000

U.O. TECNOLOGIE NORD

PROGETTO DEFINITIVO

RADDOPPIO LINEA CODOGNO - CREMONA - MANTOVA
TRATTA PADEMA - MANTOVA

ACC MANTOVA
Planimetria attrezzate IS e canalizzazioni - Fase 1

COMMESSA	LOTTO	FASE	ENTE	TIPO DOC.	OPERA/DISCIPLINA	PROGR.	REV.
RH0V	00	D	00	PP	AI	0 0 0 1	A

REV.	PROGRESSIVO	REDAZIONE	VERIFICA	VALIDAZIONE	DATA	PROGRAMMA DEL CAMPIONE

Cod. PROGRAMMA CAMPIONE: | Cod. Elab.: