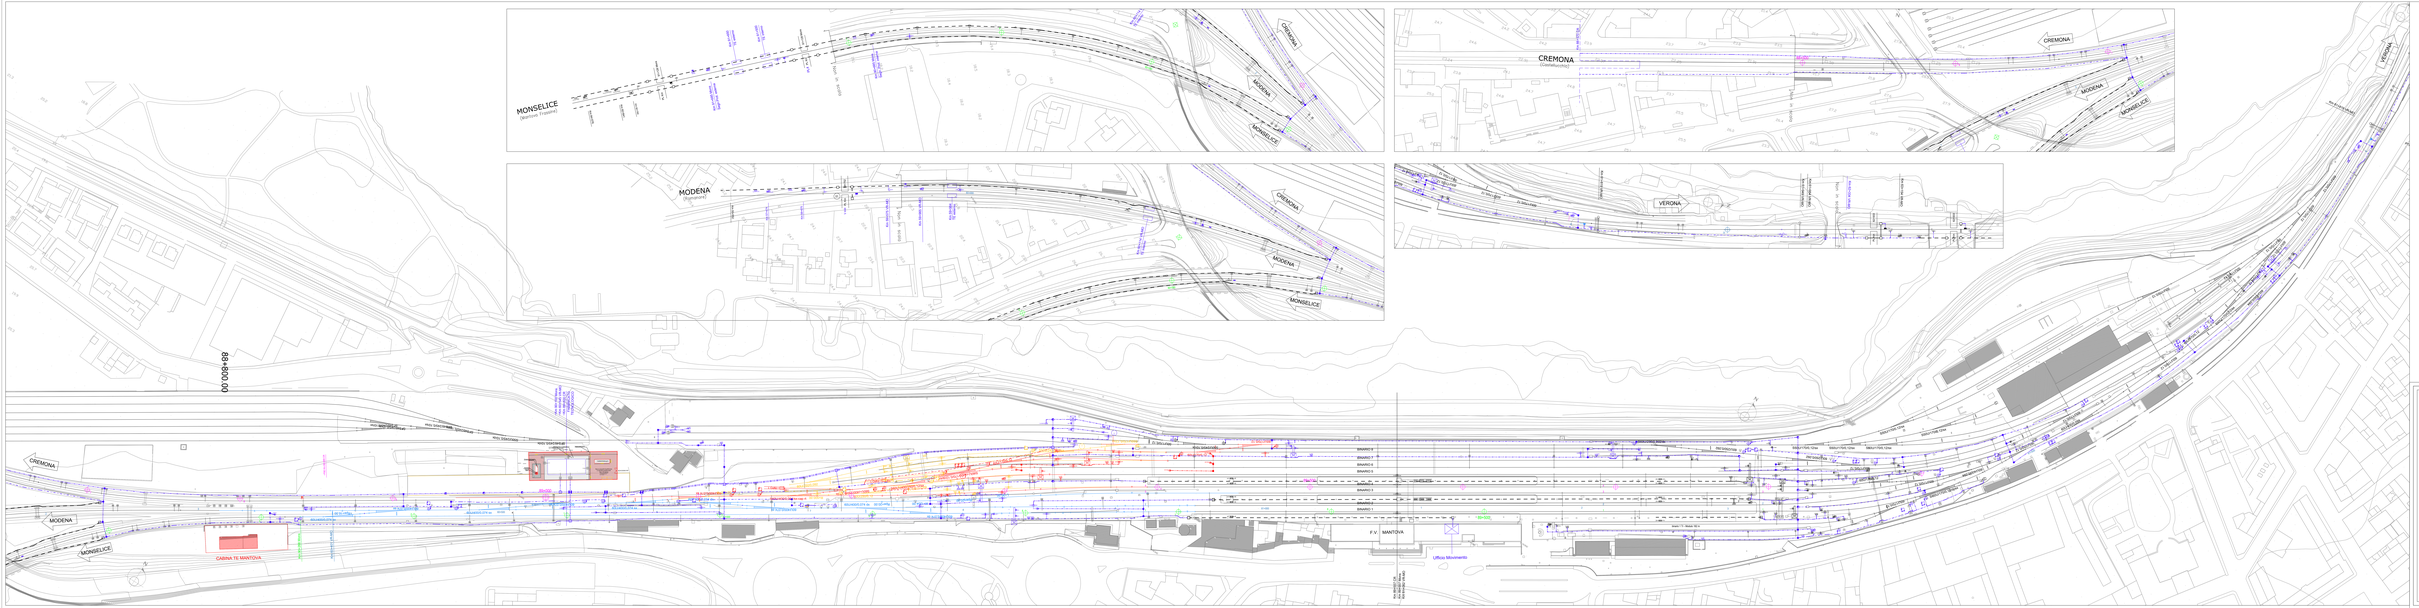

TIPO A RIEPILOGO GENERALE DEI BINARI		
CAT.	DESCRIZIONE	NOTE
CAT.1	BR. a	
CAT.2	BR. b	
CAT.3		
CAT.4		Riserva
CAT.5		
CAT.6		
CAT.7		
CAT.8		
CAT.9		
CAT.10		
CAT.11		
CAT.12		
CAT.13		
CAT.14		
CAT.15		
CAT.16		
CAT.17		
CAT.18		
CAT.19		
CAT.20		

RIEPILOGO BINARI TUB. BUSE		
CAT.	DESCRIZIONE	NOTE
T.T.BR.	BR. a	
T.T.BR.	BR. b	
T.T.BR.		
T.T.BR.		
RIEPILOGO PUNTI DI QUOTA	
CAT.	DESCRIZIONE
CAT.1	
CAT.2	
CAT.3	
CAT.4	
CAT.5	
CAT.6	
CAT.7	
CAT.8	
CAT.9	
CAT.10	
CAT.11	
CAT.12	
CAT.13	
CAT.14	
CAT.15	
CAT.16	
CAT.17	
CAT.18	
CAT.19	
CAT.20	

LEGENDA CAMPI	
CAT. 1	Campata 1 (C.1)

LEGENDA COLORI	
	Esistente
	Demolito
	Nuovo
	Nuovo in fase provvisoria

LEGENDA PUNTI
Punto di Lo (Ferro Dx)
Punto di Lo (Ferro Sx)
Punto di Lo (Ferro Dx)
Punto di Lo (Ferro Sx)

Codice Opera:

RFI RETE FERROVIARIA ITALIANA
GRUPPO FERROVIE DELLO STATO

PROGETTISTA:

ITALFERR
GRUPPO FERROVIE DELLO STATO

CUP: J84H17000550000

U.O. TECNOLOGIE NORD

PROGETTO DEFINITIVO

RADDOPPIO LINEA CODOGNO - CREMONA - MANTOVA
TRATTA PIADENA - MANTOVA

AOC MANTOVA
Planimetria attrezzata IS e canalizzazioni - Fase 2

SCALA: 1:500

COMMESSA	LOTTO	FASE	ENTE	TIPO DOC.	OPERA/DISCIPLINA	PROGR.	REV.
IN0W	00	D	D	P7	PD	0 0 0 1	E

REV.	DESCRIZIONE	REDATTO	DATA	VERIFICATO	DATA	VERIFICATO	DATA	IL PROGETTISTA
								ITALFERRA GRUPPO FERROVIE DELLO STATO

Cod. RDINOPD0PD0PD0 0 0 0 1 Cod. Elab.