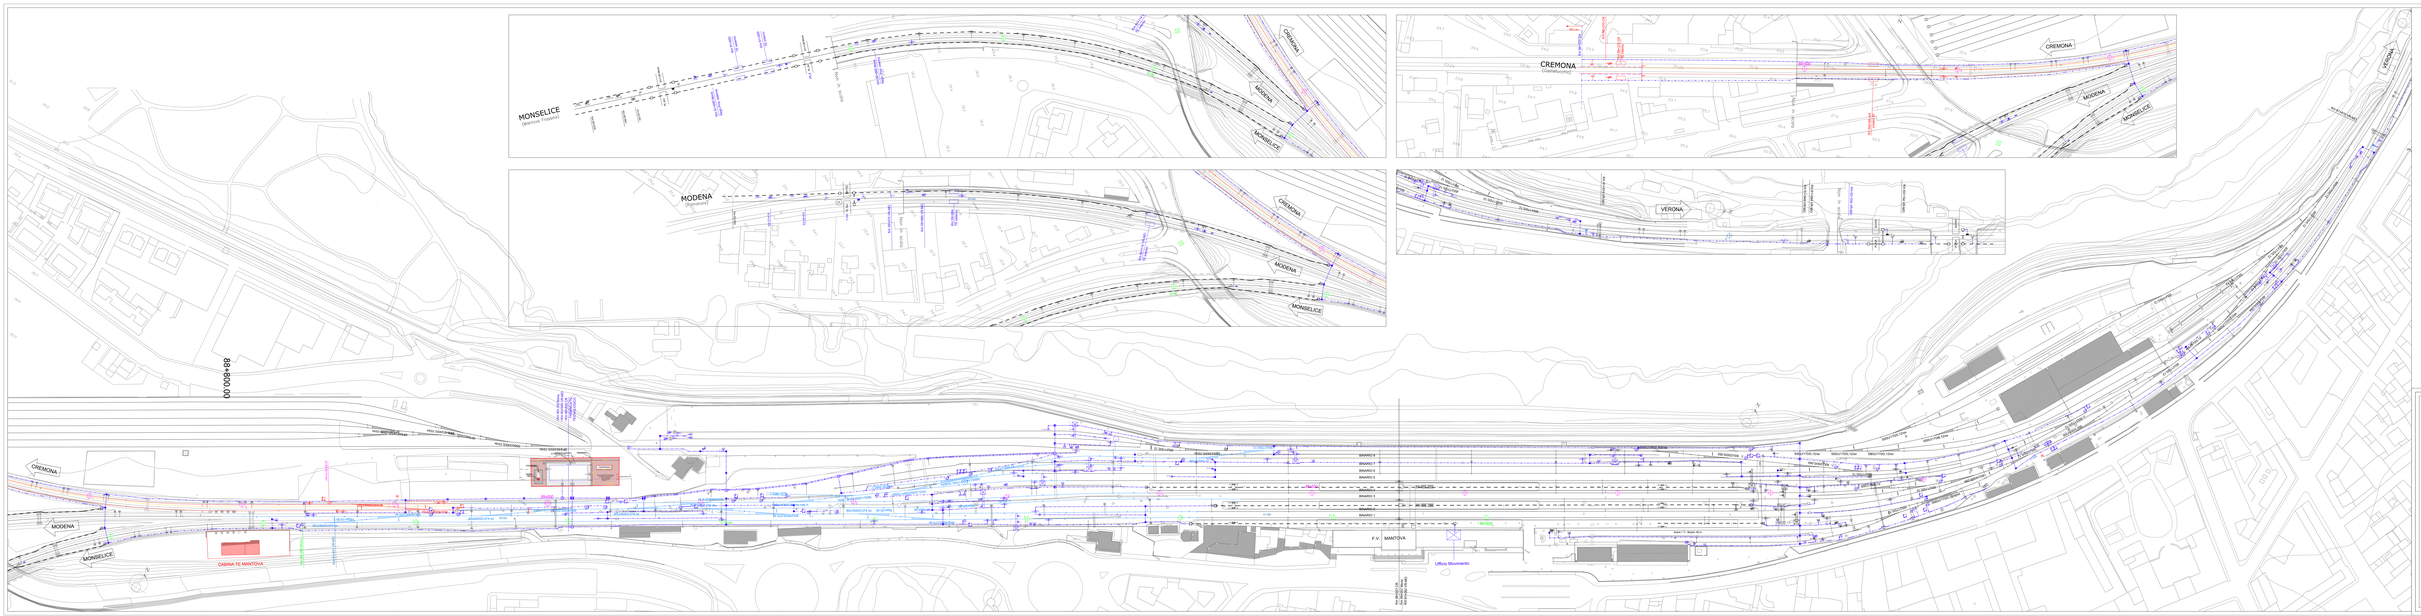
MONSELICE
(Bivio Fossalta)
MODENA
(Pignatelli)
CREMONA
(Scalmanuccia)
VERONA
CREMONA
MODENA
MONSELICE
VERONA
48+800.00
BINARIO 8
BINARIO 7
BINARIO 6
BINARIO 5
BINARIO 4
BINARIO 3
BINARIO 2
BINARIO 1
P.V.
MANTOVA
CABINA TE MANTOVA
Ufficio Movimento
PM 50/2500 DX
PM 50/2500 SX
PM 50/2500 DX
PM 50/2500 SX
PM 50/2500 DX
PM 50/2500 SX