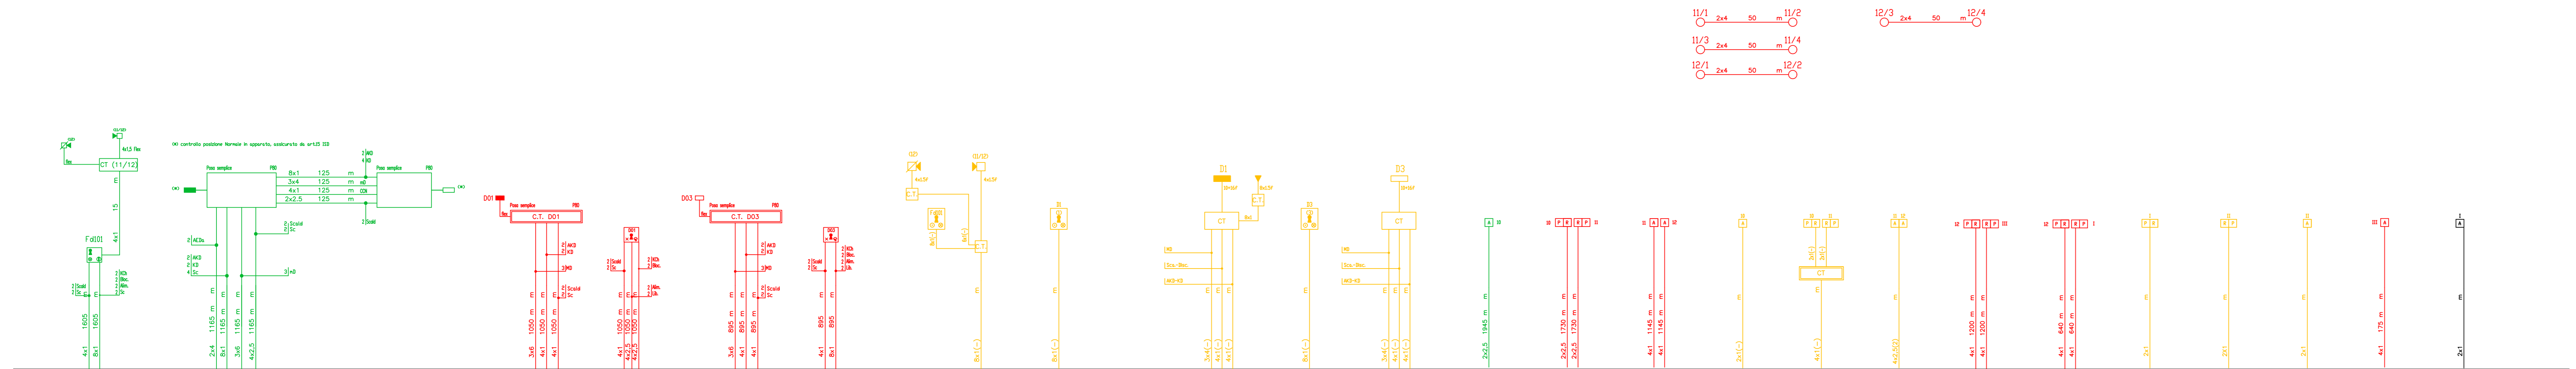


ACCEI Bozzolo (Km 63+795)



ACCEI Bozzolo (Km 63+795)

COMMITTENTE:

RFI
 RETE FERROVIARIA ITALIANA
 GRUPPO FERROVIE DELLO STATO ITALIANE

PROGETTAZIONE:

ITALFERR
 GRUPPO FERROVIE DELLO STATO ITALIANE

CUP: J84H17000930009

U.O. TECNOLOGIE NORD
 PROGETTO DEFINITIVO

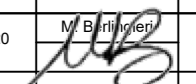
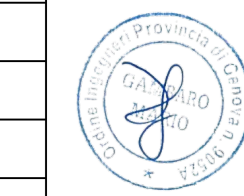
**RADDOPPIO LINEA CODOGNO - CREMONA - MANTOVA
 TRATTA PIADENA - MANTOVA**

ACCEI BOZZOLO
 PIANO CAVI IS - FASE 2

SCALA:
 -

COMMESSA LOTTO FASE ENTE TIPO DOC. OPERA/DISCIPLINA PROGR. REV.

NM25 03 D 58 PX AC12113 002 A

Rev.	Descrizione	Redatto	Data	Verificato	Data	Approvato	Data	Autorizzato Data
A	Emissione Esecutiva	G. Bertolotti	04/2020	S. Angeli	04/2020			M. Gambino 04/2020
								

File: NM2503D58P8AC1213002A.dwg n. Elab.: