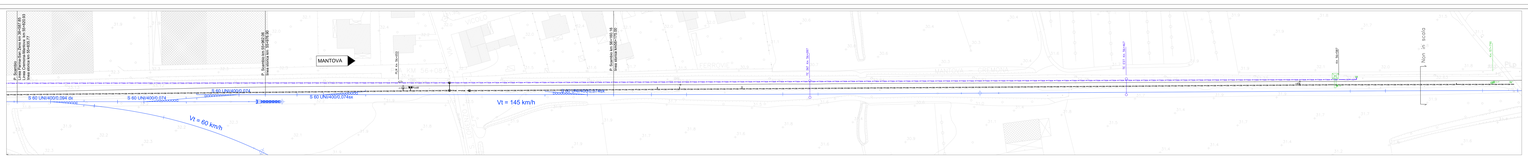

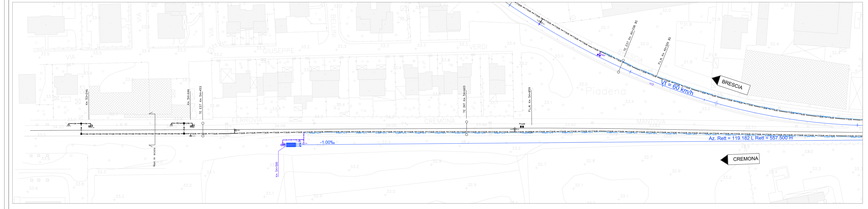

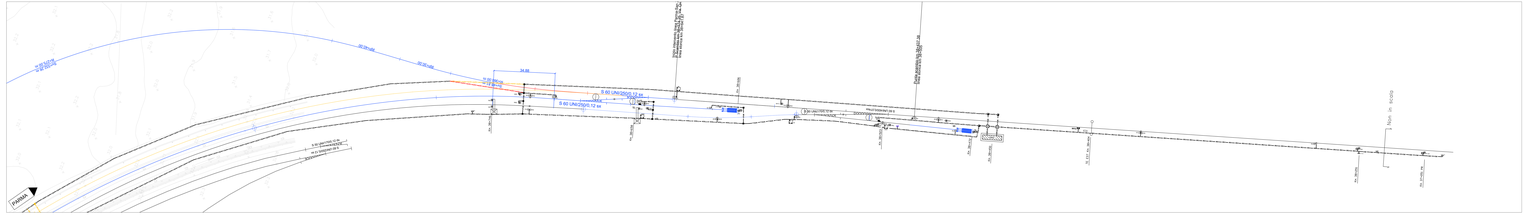

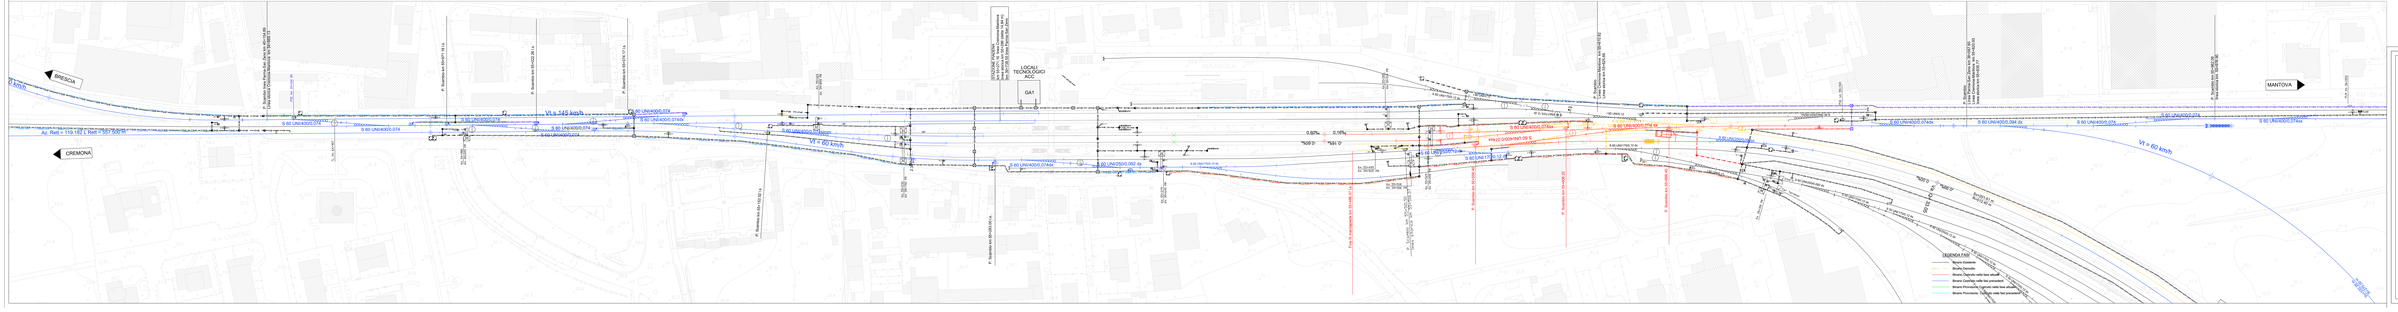

FASE 1	
RIEPILOGO BINARI TRONCHI BASE	
TIPO	LUNGHEZZA NOTE
1 BP	1247 m
1 BS	1247 m
RIEPILOGO BINARI TRONCHI NORD	
TIPO	LUNGHEZZA NOTE
4 TLAB	25 m





LEGENDA COLORI

- Esistente
- Demolito
- Nuovo
- Nuovo di fase precedente

COMMITTENTE

RFI RETE FERROVIARIA ITALIANA
GRUPPO FERROVIE DELLO STATO ITALIANE

PROGETTAZIONE

ITALFERR
GRUPPO FERROVIE DELLO STATO ITALIANE

CUP: J54H17000930009

U.O. INFRASTRUTTURE NORD

PROGETTO DEFINITIVO

RADDOPPIO LINEA CODOGNO - CREMONA - MANTOVA
TRATTA PIADENA - MANTOVA

ACC PIADENA
Planimetria attrezzata IS e canalizzazioni - Fase 3

SCALA: 1:500

COMMESSA	LOTTO	FASE	ENTE	TIPO DOC.	OPERA/DISCIPLINA	PROGR.	REV.
RB0K	00	D	26	PB	AC0101	001	B

Rev.	Descrizione	Redatto	Data	Verificato	Data	Validato	Data	Autorizzato Data
A	EMISSIONE							
B	AGGIORNAMENTO							




Cod. PROTOCOLLO / DATA

Cl. Doc.