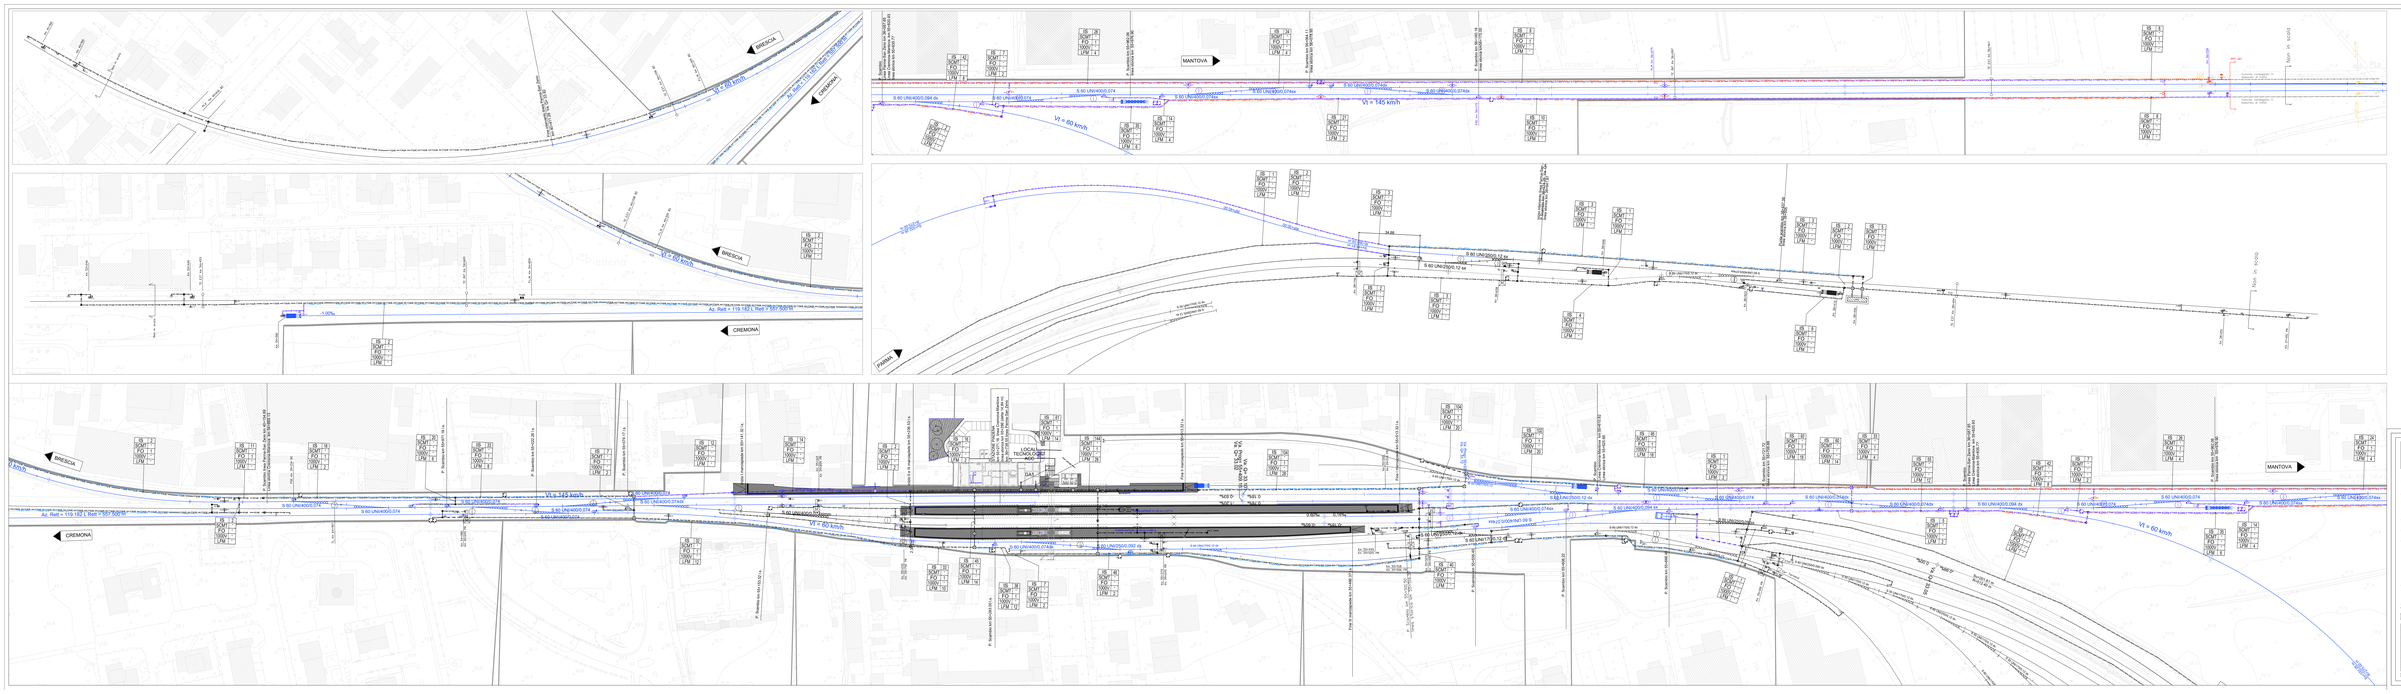
BRESCIA
CREMONA
MANTOVA
V1 = 145 km/h
V2 = 60 km/h
Az. Reti: 119 182 | Reti: 1°557.500 m
LOCALI TECNICI
PIAZZALE
PARCHEGGIO
PIAZZALE
PARCHEGGIO
PIAZZALE
PARCHEGGIO