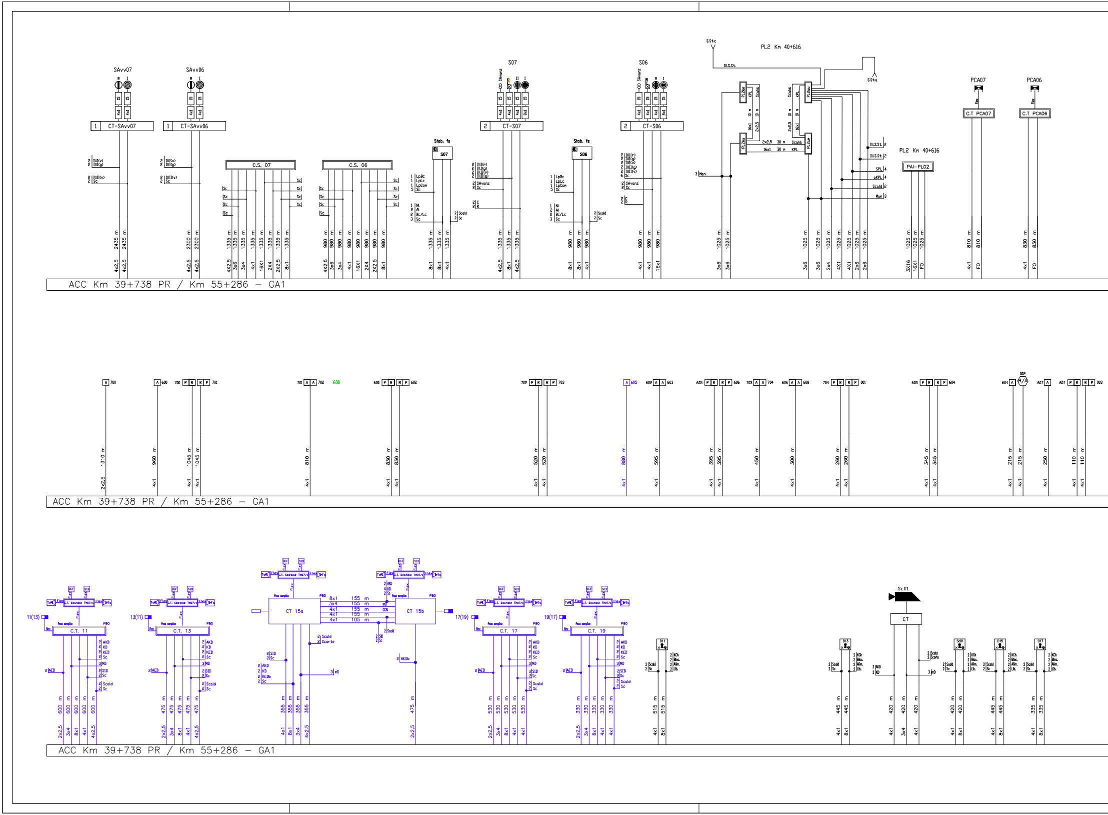

SAvv07
SAvv06
1 CT-SAvv07
1 CT-SAvv06
C.S. 07
C.S. 06
S07
S06
2 CT-S07
2 CT-S06
Stab. fs
PL2 Km 40+616
PCA07
PCA06
C.T PCA07
C.T PCA06
PAI-PL02
2435 m
2300 m
1335 m
980 m
1025 m
810 m
830 m
ACC Km 39+738 PR / Km 55+286 – GA1
1310 m
960 m
1045 m
520 m
880 m
595 m
395 m
450 m
300 m
260 m
345 m
215 m
250 m
110 m
ACC Km 39+738 PR / Km 55+286 – GA1
C.T. 11
C.T. 13
CT 15a
CT 15b
C.T. 17
C.T. 19
11(13)
13(11)
17(19)
19(17)
Sc01
CT
8x1 155 m
3x4 155 m
4x1 155 m
4x1 155 m
4x1 105 m
600 m
475 m
355 m
530 m
330 m
515 m
445 m
420 m
335 m
ACC Km 39+738 PR / Km 55+286 – GA1

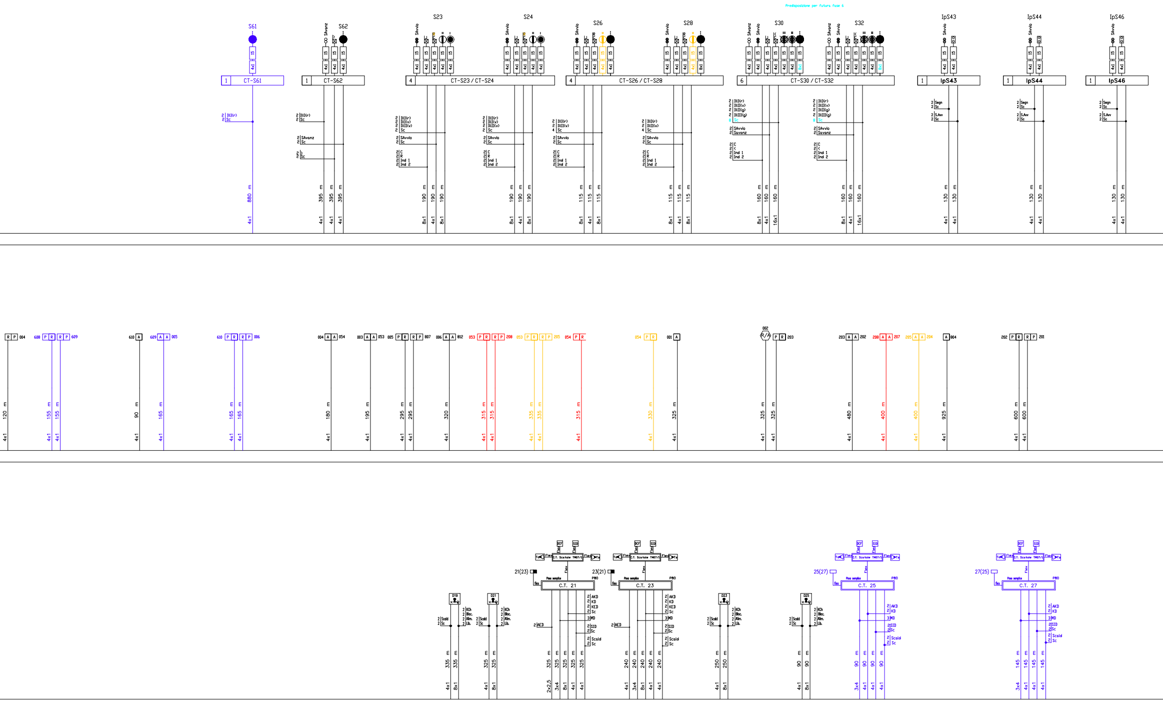
Predisposizione per futura fase 6
S61
S62
S23
S24
S26
S28
S30
S32
IpS43
IpS44
IpS46
CT-S61
CT-S62
CT-S23 / CT-S24
CT-S26 / CT-S28
CT-S30 / CT-S32
IpS43
IpS44
IpS46
880 m
395 m
190 m
115 m
160 m
130 m
D19
D21
D23
D25
DCF
SID
C.T. Scatole TM07/1
21(23)
23(21)
25(27)
27(25)
C.T. 21
C.T. 23
C.T. 25
C.T. 27

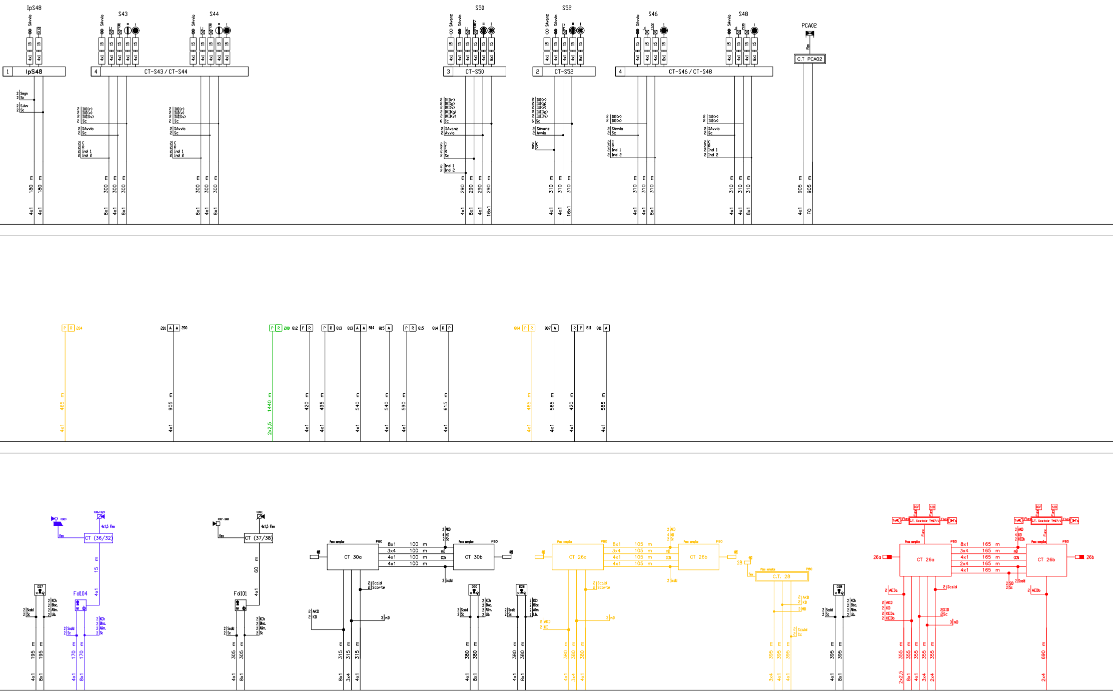

IpS48
S43
S44
S50
S52
S46
S48
PCA02
1 IpS48
4 CT-S43 / CT-S44
3 CT-S50
2 CT-S52
4 CT-S46 / CT-S48
C.T PCA02
180 m
300 m
290 m
310 m
905 m
FO
16x1
8x1
4x1
P R 204
201 A A 200
P R 200
812 P R
P R 813
813 A A 814
815 A
P R 815
814 R P
604 P R
807 A
R P 811
811 A
465 m
905 m
1440 m
2x2,5
420 m
495 m
540 m
590 m
615 m
565 m
585 m
CT (36/32)
CT (37/38)
Fd104
Fd101
4x1,5 flex
flex
E
15
60
D27
D30
D26
D28
195 m
170 m
305 m
315 m
380 m
395 m
355 m
690 m
CT 30a
CT 30b
CT 26a
CT 26b
C.T. 28
28
26a
26b
Posa semplice
P80
8x1 100 m
3x4 100 m
4x1 100 m
4x1 100 m
8x1 105 m
3x4 105 m
4x1 105 m
4x1 105 m
8x1 165 m
3x4 165 m
4x1 165 m
2x4 165 m
4x1 165 m
C.T. Scatole TM87/1
2x4
3x4
2x2,5
AKD
KD
Scald
Scorte
Sc
AEDb
AEDa
KEDa
KEDb
SID
SD
mD
CCN
KCh
Bloc.
Alim.
Lib.
SAvvio
SAvanz
Avvio
Ind 1
Ind 2
Segn
S.Avv

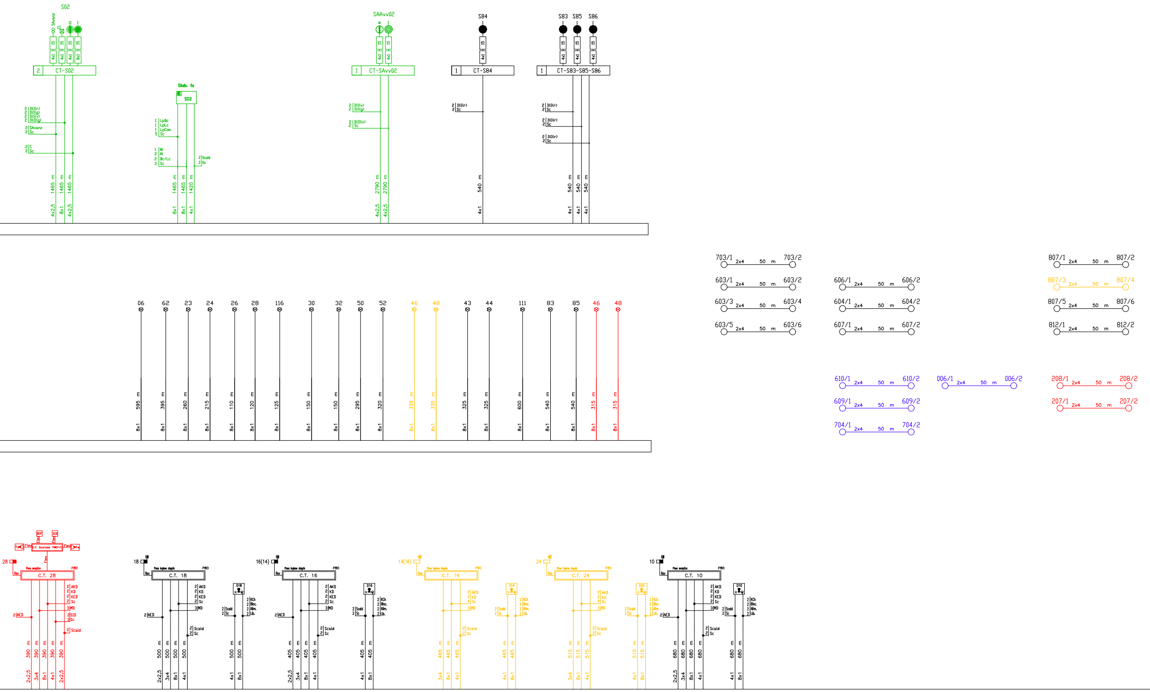
S02
SAvanz
C
II
I
15
4x1
8x1
2 CT-S02
2 IIII(r)
2 IIII(g)
2 IIII(v)
2 IIIII(g)
2 SAvanz
2 Sc
2 C
2 Sc
1465 m
4x2,5
Slab. fs
S02
1 LpBc
1 LpLc
1 LpCom
5 Sc
1 Nl
2 Al
2 Bc/Lc
3 Sc
2 Scald
2 Sc
1420 m
SAAvv02
1 CT-SAvv02
2 IIII(v)
2 IIII(g)
2 IIII(v)
2 Sc
2790 m
S84
1 CT-S84
2 IIII(r)
2 Sc
540 m
S83
S85
S86
1 CT-S83-S85-S86
06
62
23
24
26
28
116
30
32
50
52
46
48
43
44
111
83
85
595 m
395 m
260 m
215 m
110 m
120 m
125 m
150 m
295 m
320 m
335 m
325 m
600 m
315 m
703/1 2x4 50 m 703/2
603/1 2x4 50 m 603/2
603/3 2x4 50 m 603/4
603/5 2x4 50 m 603/6
606/1 2x4 50 m 606/2
604/1 2x4 50 m 604/2
607/1 2x4 50 m 607/2
807/1 2x4 50 m 807/2
807/3 2x4 50 m 807/4
807/5 2x4 50 m 807/6
812/1 2x4 50 m 812/2
610/1 2x4 50 m 610/2
609/1 2x4 50 m 609/2
704/1 2x4 50 m 704/2
006/1 2x4 50 m 006/2
208/1 2x4 50 m 208/2
207/1 2x4 50 m 207/2
DCF
SID
Td
Flex
C.T. Scatole TM07/1
Ts
28
Paso semplice
P80
flex
C.T. 28
2 AKD
2 KD
2 KED
2 Sc
3 MD
2 AED
2 SID
2 Sc
2 Scald
390 m
2x2,5
3x4
18
Paso inglese doppio
C.T. 18
500 m
D18
2 KCh
2 Bloc.
2 Alim.
2 Lib.
16(14)
C.T. 16
405 m
D16
14(16)
C.T. 14
465 m
D14
24
C.T. 24
515 m
D24
10
C.T. 10
680 m
D10

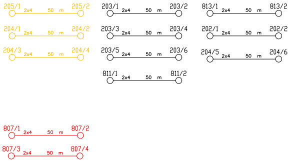
205/1 2x4 50 m 205/2
204/1 2x4 50 m 204/2
204/3 2x4 50 m 204/4
203/1 2x4 50 m 203/2
203/3 2x4 50 m 203/4
203/5 2x4 50 m 203/6
811/1 2x4 50 m 811/2
813/1 2x4 50 m 813/2
202/1 2x4 50 m 202/2
204/5 2x4 50 m 204/6
807/1 2x4 50 m 807/2
807/3 2x4 50 m 807/4

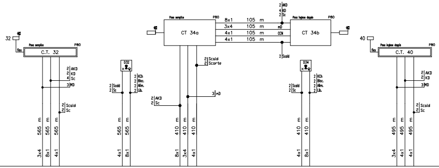
32
Posa semplice
P80
flex
C.T. 32
2 AKD
2 KD
4 Sc
3 MD
2 Scald
2 Sc
565 m
565 m
565 m
3x4
8x1
4x1
D32
2 Scald
2 Sc
2 KCh
2 Bloc.
2 Alim.
2 Lib.
565 m
565 m
4x1
8x1
Posa semplice
P80
CT 34a
8x1 105 m
3x4 105 m
4x1 105 m
4x1 105 m
2 AKD
4 KD
2 Sc
mD
CCN
2 Scald
2 Scald
2 Scorte
3 mD
2 AKD
2 Sc
410 m
410 m
410 m
8x1
3x4
4x1
Posa inglese doppio
P80
CT 34b
D34
2 Scald
2 Sc
2 KCh
2 Bloc.
2 Alim.
2 Lib.
410 m
410 m
4x1
8x1
40
Posa inglese doppio
P80
flex
C.T. 40
2 AKD
2 KD
3 MD
2 Scald
2 Sc
495 m
495 m
495 m
3x4
4x1
4x1

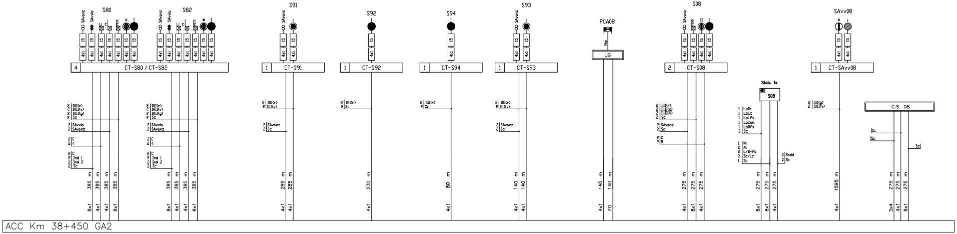
S80
S82
CT-S80 / CT-S82
S91
CT-S91
S92
CT-S92
S94
CT-S94
S93
CT-S93
PCA08
UG
S08
CT-S08
Stab. fs
SAvv08
CT-SAvv08
C.S. 08
385 m
285 m
230 m
80 m
140 m
275 m
1595 m
4x1
8x1
3x4
FO
ACC Km 38+450 GA2

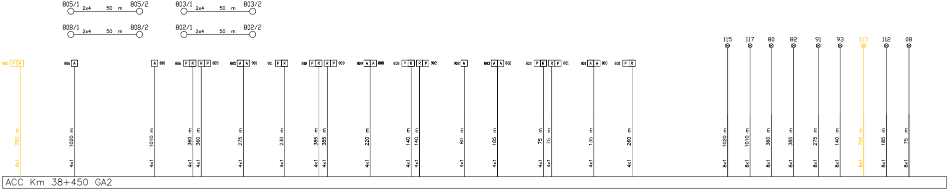
805/1 2x4 50 m 805/2
803/1 2x4 50 m 803/2
808/1 2x4 50 m 808/2
802/1 2x4 50 m 802/2
115
117
80
82
91
93
113
112
08
700 m
1020 m
1010 m
360 m
275 m
230 m
385 m
220 m
140 m
80 m
185 m
75 m
135 m
260 m
ACC Km 38+450 GA2

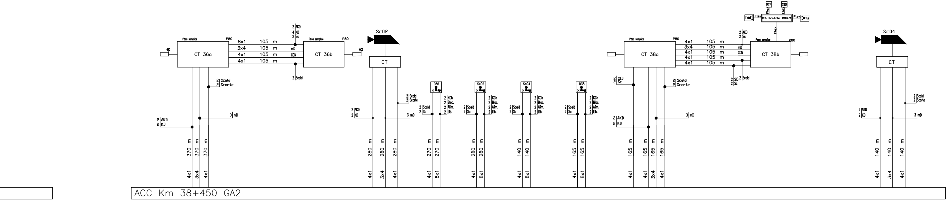
CT 36a
CT 36b
8x1 105 m
3x4 105 m
4x1 105 m
4x1 105 m
Sc02
CT
D36
Sc02
Sc04
D38
CT 38a
CT 38b
C.T. Scatole TM07/1
Sc04
CT
370 m
280 m
270 m
140 m
165 m
ACC Km 38+450 GA2

| | |
|---|---|
| ⬛ | Fase 0 |
| 🟨 | Eliminato di fase |
| 🟥 | Nuovo di fase |
| 🟩 | Nuovo Temporaneo |
| 🟦 | Nuovo Fasi precendenti |

COMMITTENTE:

RFI
RETE FERROVIARIA ITALIANA
GRUPPO FERROVIE DELLO STATO ITALIANE

PROGETTAZIONE:

ITALFERR
GRUPPO FERROVIE DELLO STATO ITALIANE

**CUP: J84H17000930009**

**U.O. TECNOLOGIE NORD**

**PROGETTO DEFINITIVO**

# RADDOPPIO LINEA CODOGNO - CREMONA - MANTOVA
# TRATTA PIADENA - MANTOVA

**ACC PIADENA**
PIANO CAVI IS - FASE 3

SCALA:
-

| COMMESSA | LOTTO | FASE | ENTE | TIPO DOC. | OPERA/DISCIPLINA | PROGR. | REV. |
|---|---|---|---|---|---|---|---|
| NM25 | 03 | D | 58 | PX | AS1113 | 003 | A |

| Rev. | Descrizione | Redatto | Data | Verificato | Data | Approvato | Data | Autorizzato Data |
|---|---|---|---|---|---|---|---|---|
| A | Emissione esecutiva | G.Bartoletti | 04/2020 | S.Artioli<br>Artioli S. | 04/2020 | M.Berlingieri | 04/2020 | M.Gambaro<br>04/2020<br>Ordine Ingegneri Provincia di Genova n. 9052A<br>GAMBARO MARIO |
| | | | | | | | | |
| | | | | | | | | |
| | | | | | | | | |
| | | | | | | | | |
| | | | | | | | | |

File: NM2503D58PXAS1113003A.dwg | n. Elab.: