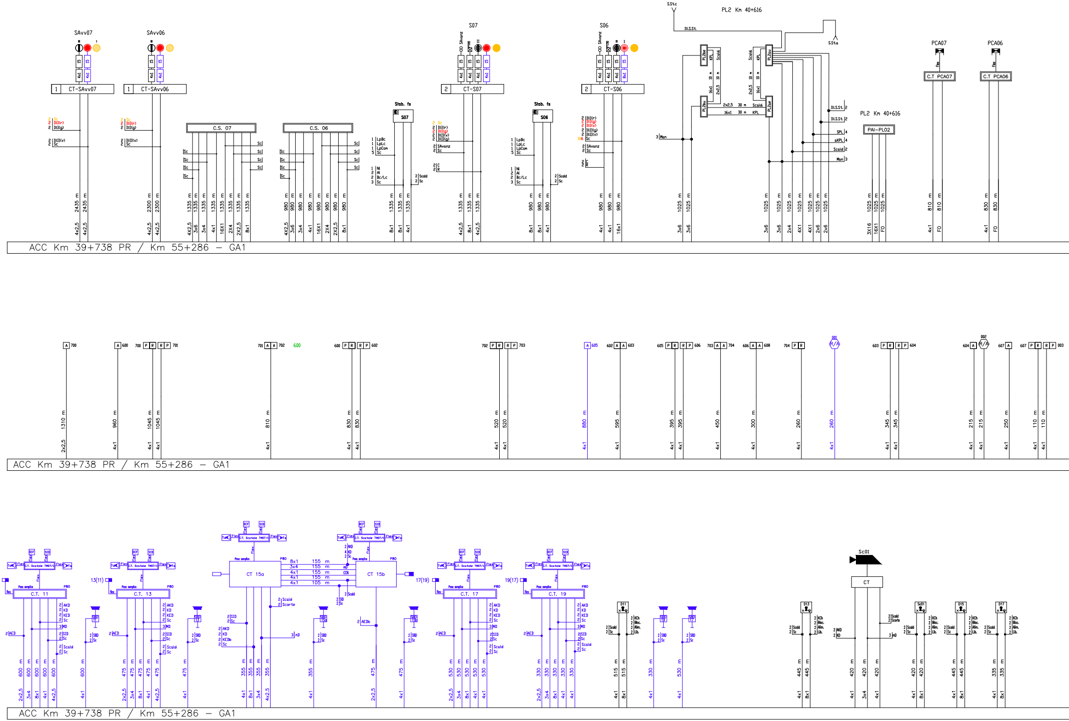
SAvv07
SAvv06
CT-SAvv07
CT-SAvv06
C.S. 07
C.S. 06
S07
S06
CT-S07
CT-S06
Stab. fs
PL2 Km 40+616
PCA07
PCA06
C.T PCA07
C.T PCA06
PAI-PL02
ACC Km 39+738 PR / Km 55+286 – GA1
600
C.T. 11
C.T. 13
CT 15a
CT 15b
C.T. 17
C.T. 19
11(13)
13(11)
17(19)
19(17)
8x1 155 m
3x4 155 m
4x1 155 m
4x1 155 m
4x1 105 m
Sc01
CT
ACC Km 39+738 PR / Km 55+286 – GA1
ACC Km 39+738 PR / Km 55+286 – GA1

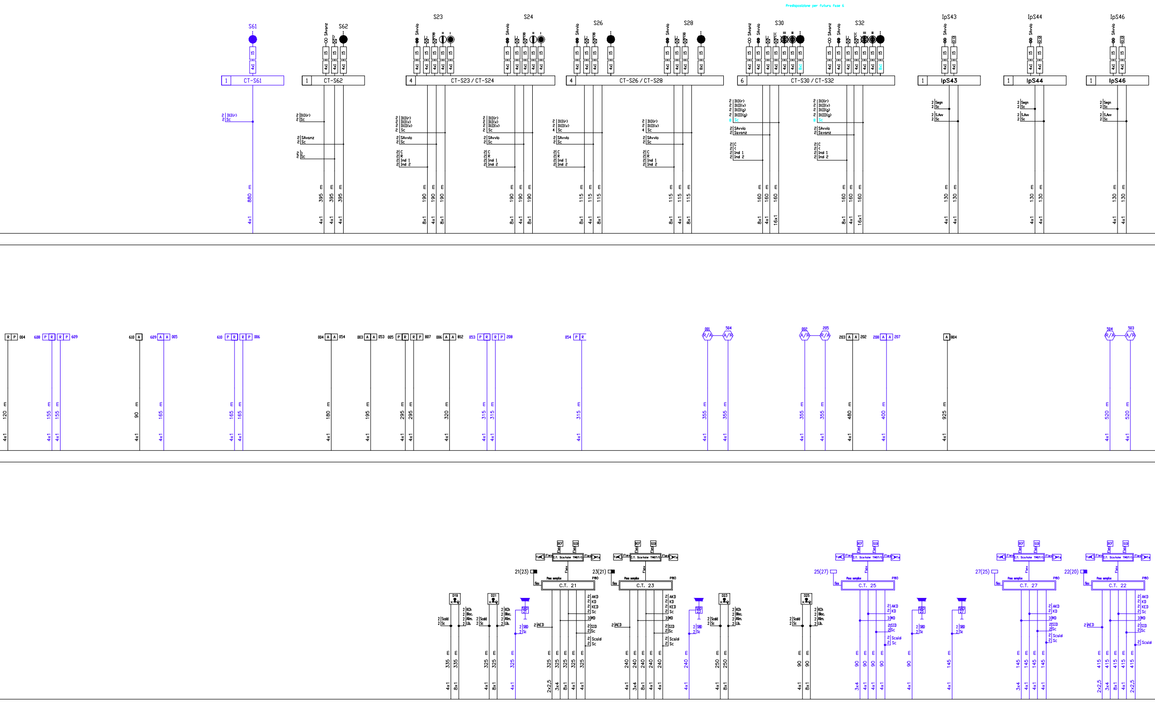
Predisposizione per futura fase 6
S61
S62
S23
S24
S26
S28
S30
S32
IpS43
IpS44
IpS46
CT-S61
CT-S62
CT-S23 / CT-S24
CT-S26 / CT-S28
CT-S30 / CT-S32
IpS43
IpS44
IpS46
SAvanz
SAvvio
Sc
Ind 1
Ind 2
Segn
S.Avv
880 m
395 m
190 m
115 m
160 m
130 m
4x1
8x1
16x1
120 m
90 m
155 m
165 m
180 m
195 m
295 m
320 m
315 m
355 m
480 m
400 m
925 m
520 m
C.T. 21
C.T. 23
C.T. 25
C.T. 27
C.T. 22
C.T. Scatole TM07/1
Posa semplice
P80
21(23)
23(21)
25(27)
27(25)
22(20)
D19
D21
D23
D25
AKD
KD
KED
MD
SID
SBD
AED
Scald
KCh
Bloc.
Alim.
Lib.
DCT
flex
335 m
325 m
240 m
250 m
90 m
145 m
415 m
2x2,5
3x4

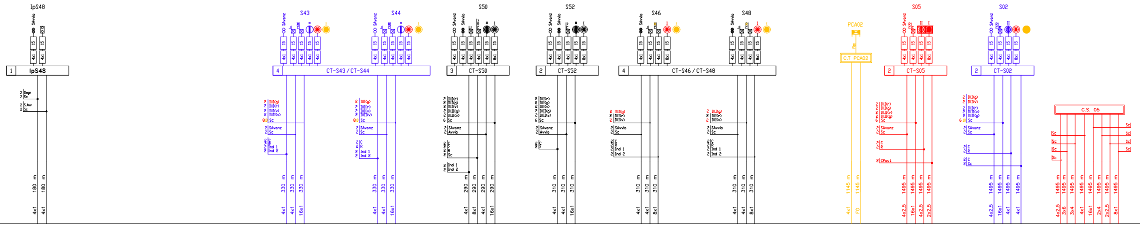
IpS48
S43
S44
S50
S52
S46
S48
PCA02
S05
S02
IpS48
CT-S43 / CT-S44
CT-S50
CT-S52
CT-S46 / CT-S48
C.T. PCA02
CT-S05
CT-S02
C.S. 05
SAvanz
SAvvio
Sc
Ind 1
Ind 2
CPost
180 m
330 m
290 m
310 m
1145 m
1495 m
4x1
8x1
16x1
4x2,5
2x2,5
3x4
2x4
3x6
FO

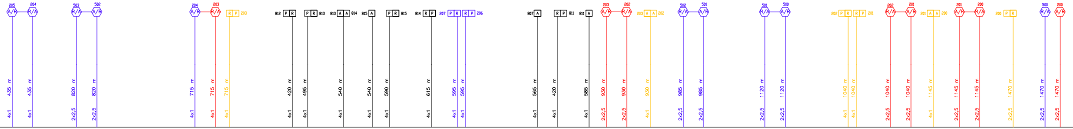
A/R
R/A
R P
P R
A A
205
204
503
502
203
812
813
814
815
207
206
807
811
202
201
200
501
500
435 m
820 m
715 m
420 m
495 m
540 m
590 m
615 m
595 m
565 m
585 m
930 m
985 m
1120 m
1040 m
1145 m
1470 m
4x1
2x2,5

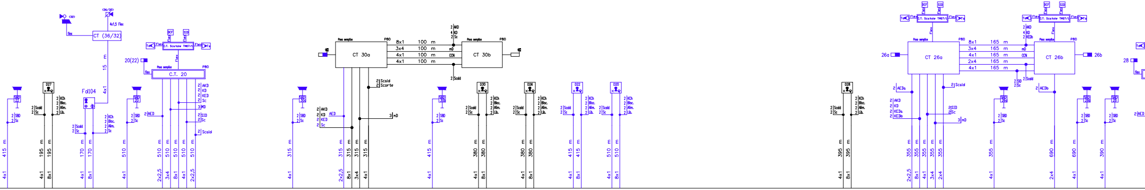
CT (36/32)
4x1,5 flex
Fd104
20(22)
C.T. 20
C.T. Scatole TM07/1
CT 30a
CT 30b
8x1 100 m
3x4 100 m
4x1 100 m
4x1 100 m
CT 26a
CT 26b
8x1 165 m
3x4 165 m
4x1 165 m
2x4 165 m
4x1 165 m
26a
26b
28
D27
D30
D26
D22
D20
D28
AKD
KD
KED
AED
SID
Sc
Scald
Scorte
SBD
KCh
Bloc.
Alim.
Lib.
Posa semplice
P80
415 m
195 m
170 m
510 m
315 m
380 m
395 m
355 m
690 m
390 m
4x1
8x1
3x4
2x2,5
2x4

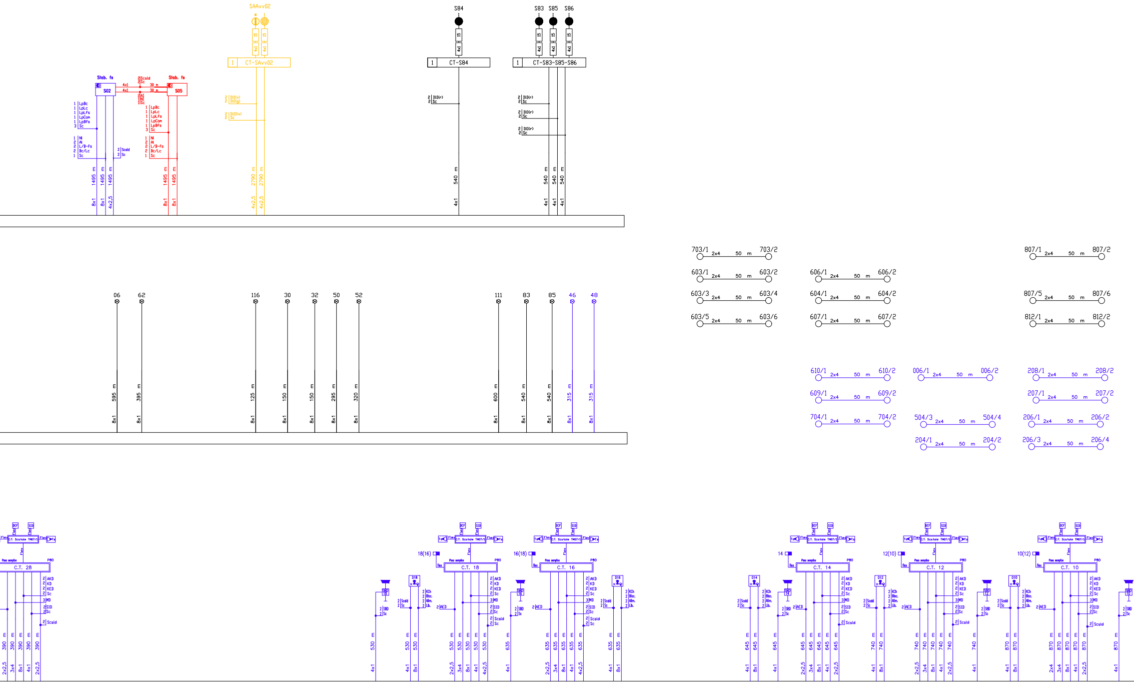

SAAvv02
CT-SAAvv02
S84
CT-S84
S83
S85
S86
CT-S83-S85-S86
Stab. fs
S02
Stab. fs
S05
1495 m
8x1
4x2,5
2790 m
540 m
4x1
06
62
116
30
32
50
52
111
83
85
46
48
595 m
395 m
125 m
150 m
295 m
320 m
600 m
315 m
703/1
2x4
50 m
703/2
603/1
603/2
603/3
603/4
603/5
603/6
606/1
606/2
604/1
604/2
607/1
607/2
807/1
807/2
807/5
807/6
812/1
812/2
610/1
610/2
609/1
609/2
704/1
704/2
006/1
006/2
504/3
504/4
204/1
204/2
208/1
208/2
207/1
207/2
206/1
206/2
206/3
206/4
C.T. Scatole TM07/1
C.T. 28
C.T. 18
C.T. 16
C.T. 14
C.T. 12
C.T. 10
18(16)
16(18)
14
12(10)
10(12)
D18
D16
D14
D12
D10
AKD
KD
KED
Sc
MD
SID
Scald
SBD
AED
KCh
Bloc.
Alim.
Lib.
390 m
530 m
635 m
645 m
740 m
870 m
2x2,5
3x4
8x1
4x1

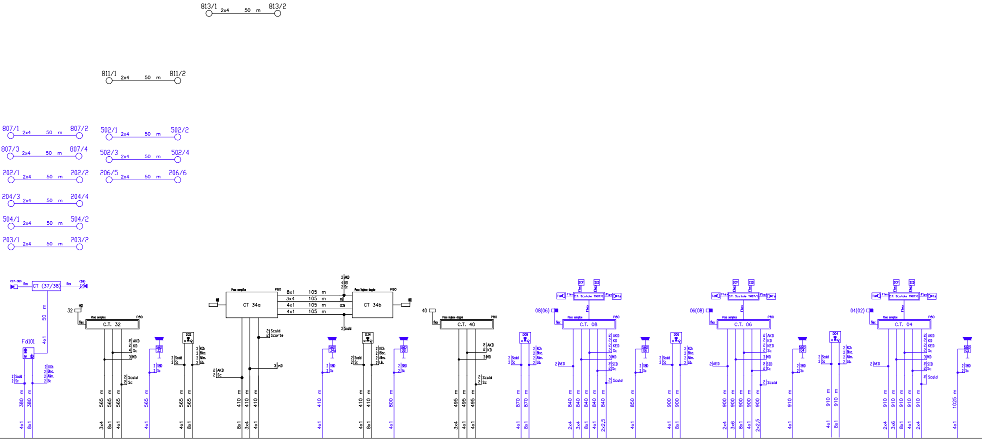

813/1 2x4 50 m 813/2
811/1 2x4 50 m 811/2
807/1 2x4 50 m 807/2
807/3 2x4 50 m 807/4
202/1 2x4 50 m 202/2
204/3 2x4 50 m 204/4
504/1 2x4 50 m 504/2
203/1 2x4 50 m 203/2
502/1 2x4 50 m 502/2
502/3 2x4 50 m 502/4
206/5 2x4 50 m 206/6
(37-38)
flex
CT (37/38)
(38)
50 m
4x1
Fol101
2 Scald
2 Sc
2 KCh
2 Bloc.
2 Alim.
2 Sc
380 m 4x1
380 m 8x1
32
flex
Posa semplice
P80
C.T. 32
2 AKD
2 KD
4 Sc
3 MD
2 Scald
2 Sc
565 m 3x4
565 m 8x1
565 m 4x1
SBD 32
2 SBD
2 Sc
565 m 4x1
D32
2 Scald
2 Sc
2 KCh
2 Bloc.
2 Alim.
2 Lib.
565 m 4x1
565 m 8x1
Posa semplice
P80
CT 34a
8x1 105 m
3x4 105 m
4x1 105 m
4x1 105 m
2 AKD
4 KD
2 Sc
mD
CCN
2 Scald
2 Scald
2 Scorte
3 mD
2 AKD
2 Sc
410 m 8x1
410 m 3x4
410 m 4x1
Posa inglese doppio
P80
CT 34b
SBD 34a
2 SBD
2 Sc
410 m 4x1
D34
2 Scald
2 Sc
2 KCh
2 Bloc.
2 Alim.
2 Lib.
410 m 4x1
410 m 8x1
SBD 08
2 SBD
2 Sc
800 m 4x1
40
flex
Posa inglese doppio
P80
C.T. 40
2 AKD
2 KD
3 MD
2 Scald
2 Sc
495 m 3x4
495 m 4x1
495 m 4x1
D08
2 Scald
2 Sc
2 KCh
2 Bloc.
2 Alim.
2 Lib.
870 m 4x1
870 m 8x1
DCF
SID
Flex
To
C.T. Scatole TM07/1
Ts
08(06)
flex
Posa semplice
P80
C.T. 08
2 AKD
2 KD
2 KED
2 Sc
3 MD
2 SID
2 Sc
2 Scald
2 AED
840 m 2x4
840 m 3x4
840 m 8x1
840 m 4x1
840 m 2x2,5
SBD 06
2 SBD
2 Sc
850 m 4x1
D06
2 Scald
2 Sc
2 KCh
2 Bloc.
2 Alim.
2 Lib.
900 m 4x1
900 m 8x1
DCF
SID
Flex
To
C.T. Scatole TM07/1
Ts
06(08)
flex
Posa semplice
P80
C.T. 06
2 AKD
2 KD
2 KED
2 Sc
3 MD
2 SID
2 Sc
2 Scald
2 AED
900 m 2x4
900 m 3x6
900 m 8x1
900 m 4x1
900 m 2x2,5
SBD 04
2 SBD
2 Sc
910 m 4x1
D04
2 Scald
2 Sc
2 KCh
2 Bloc.
2 Alim.
2 Lib.
910 m 4x1
910 m 8x1
DCF
SID
Flex
To
C.T. Scatole TM07/1
Ts
04(02)
flex
Posa semplice
P80
C.T. 04
2 AKD
2 KD
2 KED
2 Sc
3 MD
2 SID
2 Sc
2 Scald
2 AED
910 m 2x4
910 m 3x6
910 m 8x1
910 m 4x1
910 m 2x4
SBD 02
2 SBD
2 Sc
1025 m 4x1

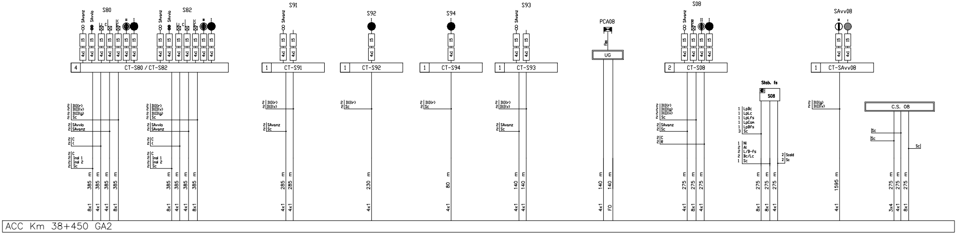
S80
S82
S91
S92
S94
S93
PCA08
UG
S08
SAvv08
CT-S80 / CT-S82
CT-S91
CT-S92
CT-S94
CT-S93
CT-S08
CT-SAvv08
Stab. fs
S08
C.S. 08
385 m
285 m
230 m
80 m
140 m
275 m
1595 m
8x1
4x1
3x4
FO
ACC Km 38+450 GA2

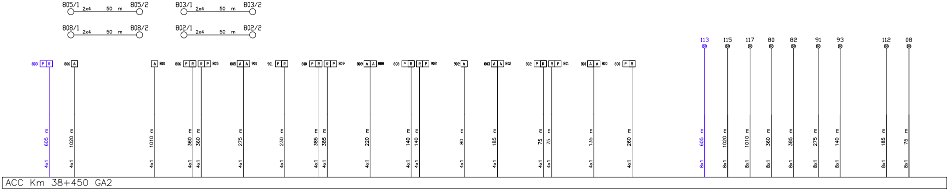
805/1
2x4 50 m
805/2
803/1
2x4 50 m
803/2
808/1
2x4 50 m
808/2
802/1
2x4 50 m
802/2
113
115
117
80
82
91
93
112
08
605 m
1020 m
1010 m
360 m
275 m
230 m
385 m
220 m
140 m
80 m
185 m
75 m
135 m
260 m
4x1
8x1
ACC Km 38+450 GA2

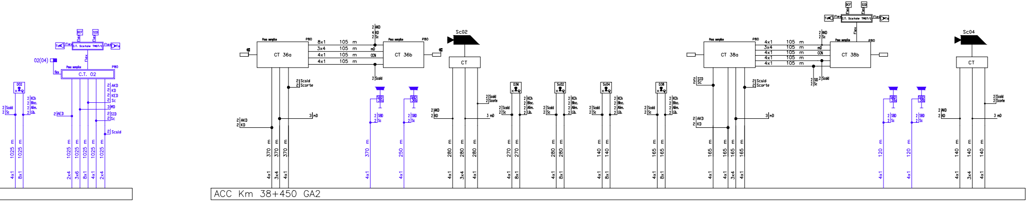
02(04)
C.T. 02
CT 36a
CT 36b
CT 38a
CT 38b
Sc02
Sc04
CT
8x1 105 m
3x4 105 m
4x1 105 m
4x1 105 m
D36
Sc02
Sc04
D38
1025 m
370 m
250 m
280 m
270 m
140 m
165 m
120 m
ACC Km 38+450 GA2

⬛	Fase 0
🟨	Eliminato di fase
🟥	Nuovo di fase
🟩	Nuovo Temporaneo
🟦	Nuovo Fasi precendenti

COMMITTENTE:

RFI RETE FERROVIARIA ITALIANA
GRUPPO FERROVIE DELLO STATO ITALIANE

PROGETTAZIONE:

ITALFERR
GRUPPO FERROVIE DELLO STATO ITALIANE

CUP: J84H17000930009

U.O. TECNOLOGIE NORD

PROGETTO DEFINITIVO

RADDOPPIO LINEA CODOGNO - CREMONA - MANTOVA
TRATTA PIADENA - MANTOVA

ACC PIADENA
PIANO CAVI IS - FASE 5

SCALA:
-

COMMESSA	LOTTO	FASE	ENTE	TIPO DOC.	OPERA/DISCIPLINA	PROGR.	REV.
NM25	03	D	58	PX	AS1113	005	A

Rev.	Descrizione	Redatto	Data	Verificato	Data	Approvato	Data	Autorizzato Data
A	Emissione esecutiva	G.Bartoletti	04/2020	S.Artioli Artioli S.	04/2020	M. Berlingieri	04/2020	M.Gambaro 04/2020

File: NM2503D58PXAS1113005A.dwg

n. Elab.: