LEGENDA

FASE FUNZIONALE 1
- 🟧 RIMOZIONIE ENTI

FASE FUNZIONALE 5
- 🟥 ENTI PER NUOVO BACF
- 🟦 ENTI PER NUOVI RTB A CURA RFI
- 🟩 RIMOZIONI ENTI RTB

︽ CDB ATTREZZATO CON INFILL

SE NON ESPRESSAMENTE INDICATO, LE PROGRESSIVE
CHILOMETRICHE SONO RIFERITE ALLA ATTUALE LINEA STORICA

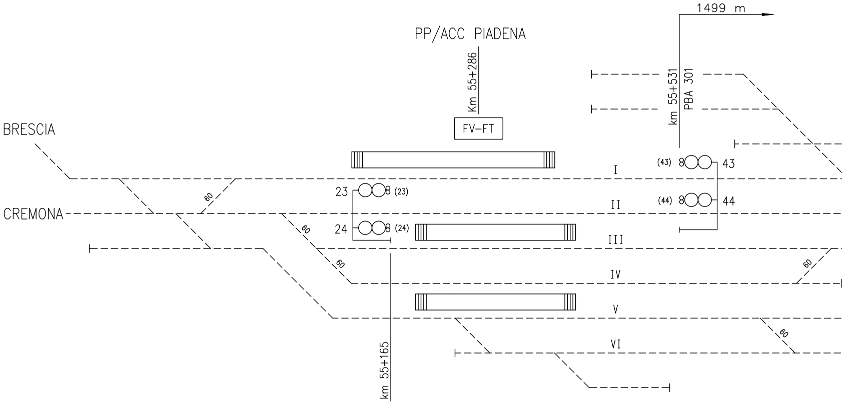
PP/ACC PIADENA
Km 55+286
FV-FT
1499 m
km 55+531
PBA 301
BRESCIA
CREMONA
I
II
III
IV
V
VI
23
(23)
24
(24)
(43)
43
(44)
44
60
60
60
60
60
km 55+165

CHIAVI DI RL LINEA					
Rl 303	Rl 301d	Rl 305	Rl 303d	Rl 307	Rl 307d
Rl 302d	Rl 300	Rl 304d	Rl 302	Rl 306d	Rl 304

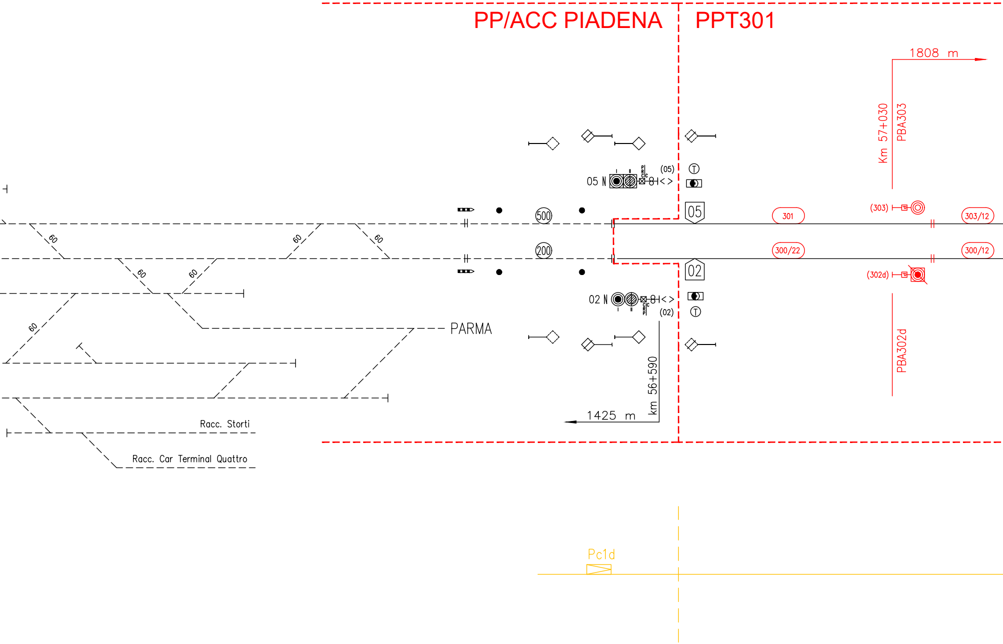
PP/ACC PIADENA
PPT301
1808 m
Km 57+030
PBA303
(05)
05
05
500
200
301
(303)
303/12
300/22
300/12
02
(02)
02
(302d)
PBA302d
60
60
60
60
60
60
PARMA
km 56+590
1425 m
Racc. Storti
Racc. Car Terminal Quattro
Pc1d

RTB 1 - Km 60+100		
TIPOLOGIA	COLLEGAMENTO SENSO PARI	COLLEGAMENTO SENSO DISPARI
monodirezionale senso Pari	Segnali di partenza di Piadena	-

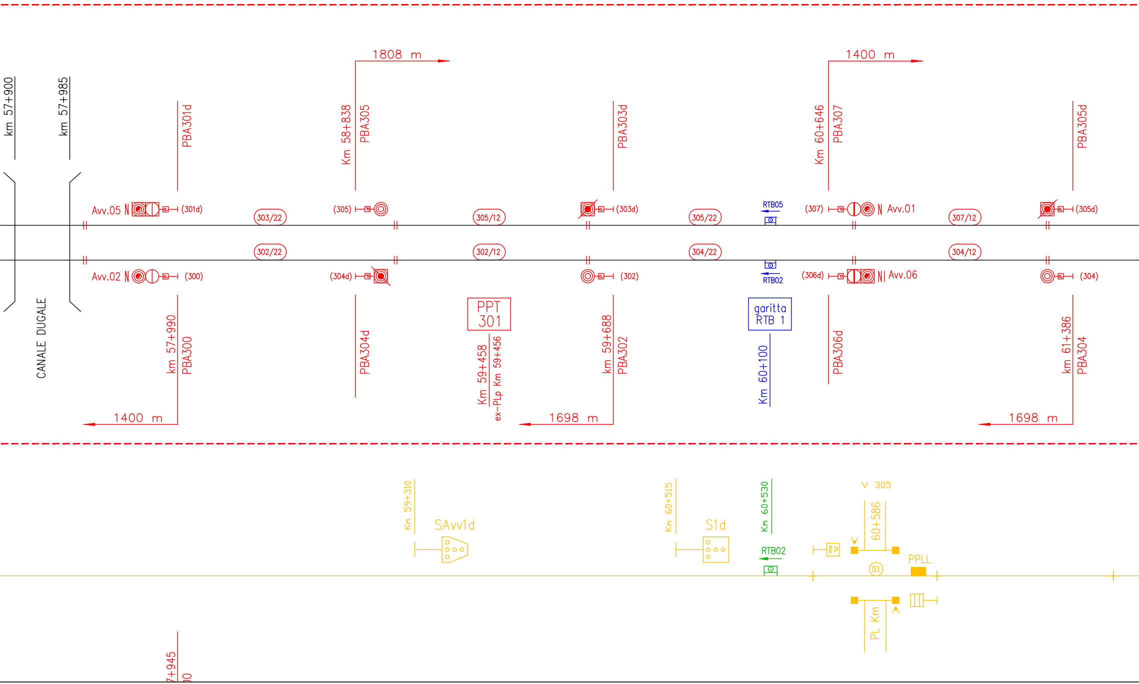
km 57+900
km 57+985
CANALE DUGALE
PBA301d
1808 m
Km 58+838
PBA305
PBA303d
1400 m
Km 60+646
PBA307
PBA305d
Avv.05
(301d)
303/22
(305)
305/12
(303d)
305/22
RTB05
(307)
Avv.01
307/12
(305d)
302/22
302/12
304/22
304/12
Avv.02
(300)
(304d)
(302)
RTB02
(306d)
Avv.06
(304)
PPT
301
garitta
RTB 1
km 57+990
PBA300
PBA304d
Km 59+458
ex-PLp Km 59+456
km 59+688
PBA302
Km 60+100
PBA306d
km 61+386
PBA304
1400 m
1698 m
1698 m
Km 59+310
SAvv1d
Km 60+515
S1d
Km 60+530
RTB02
V 305
60+586
PL Km
PL Km
01
PPLL
7+945
00

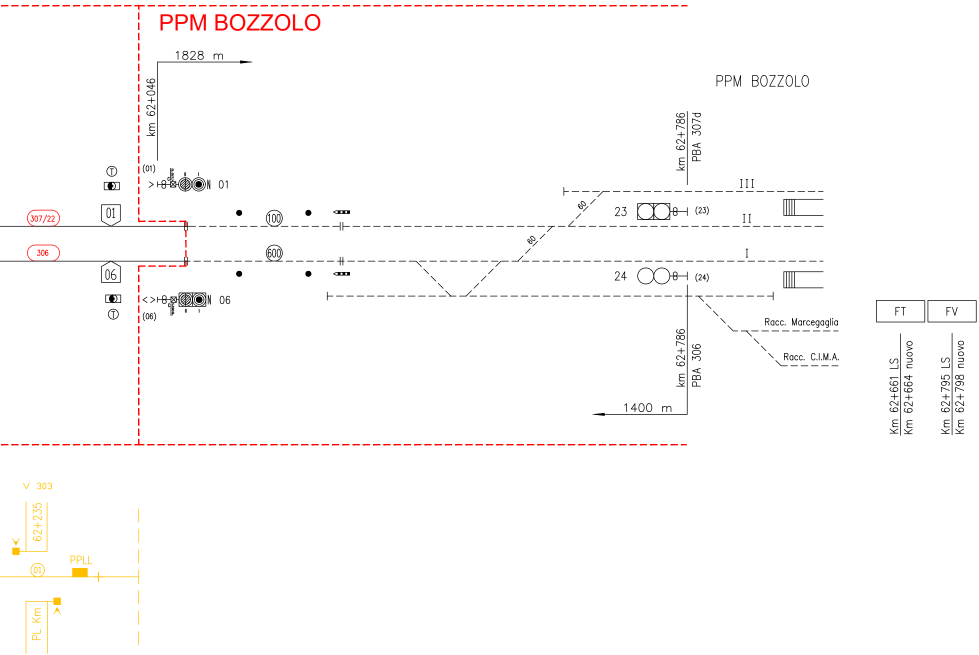
PPM BOZZOLO
1828 m
km 62+046
(01)
01
N 01
307/22
100
306
600
06
N 06
(06)
PPM BOZZOLO
km 62+786
PBA 307d
III
60
23
(23)
II
60
I
24
(24)
Racc. Marcegaglia
Racc. C.I.M.A.
km 62+786
PBA 306
1400 m
FT
FV
Km 62+661 LS
Km 62+664 nuovo
Km 62+795 LS
Km 62+798 nuovo
V 303
62+235
01
PPLL
PL Km

COMMITTENTE:

RFI
RETE FERROVIARIA ITALIANA
GRUPPO FERROVIE DELLO STATO ITALIANE

PROGETTAZIONE:

ITALFERR
GRUPPO FERROVIE DELLO STATO ITALIANE

CUP: J84H17000930009

U.O. TECNOLOGIE NORD

PROGETTO DEFINITIVO

RADDOPPIO LINEA CODOGNO - CREMONA - MANTOVA
TRATTA PIADENA - MANTOVA

TRATTA BOZZOLO-PIADENA

PROFILO DI LINEA IS

SCALA:
-

COMMESSA	LOTTO	FASE	ENTE	TIPO DOC.	OPERA/DISCIPLINA	PROGR.	REV.
NM25	03	D	58	PX	BL2100	001	A

Rev.	Descrizione	Redatto	Data	Verificato	Data	Approvato	Data	Autorizzato Data
A	Emissione esecutiva	S.Buccheri	03/2020	A.Borzillo	03/2020	M. Bellingieri	03/2020	M.Gambaro 03/2020 Ordine Ingegneri Provincia di Genova n. 9052A GAMBARO MARIO

File: NM2503D58PXBL2100001A.dwg

n. Elab.: