


LEGENDA

- FASE FUNZIONALE 1
  - RIMOZIONI ENTI
  - FASE FUNZIONALE 4
  - ENTI PER NUOVO BACF
-  CDB ATTREZZATO CON INFILL  
 SE NON ESPRESSAMENTE INDICATO, LE PROGRESSIVE CHILOMETRICHE SONO RIFERITE ALLA ATTUALE LINEA STORICA

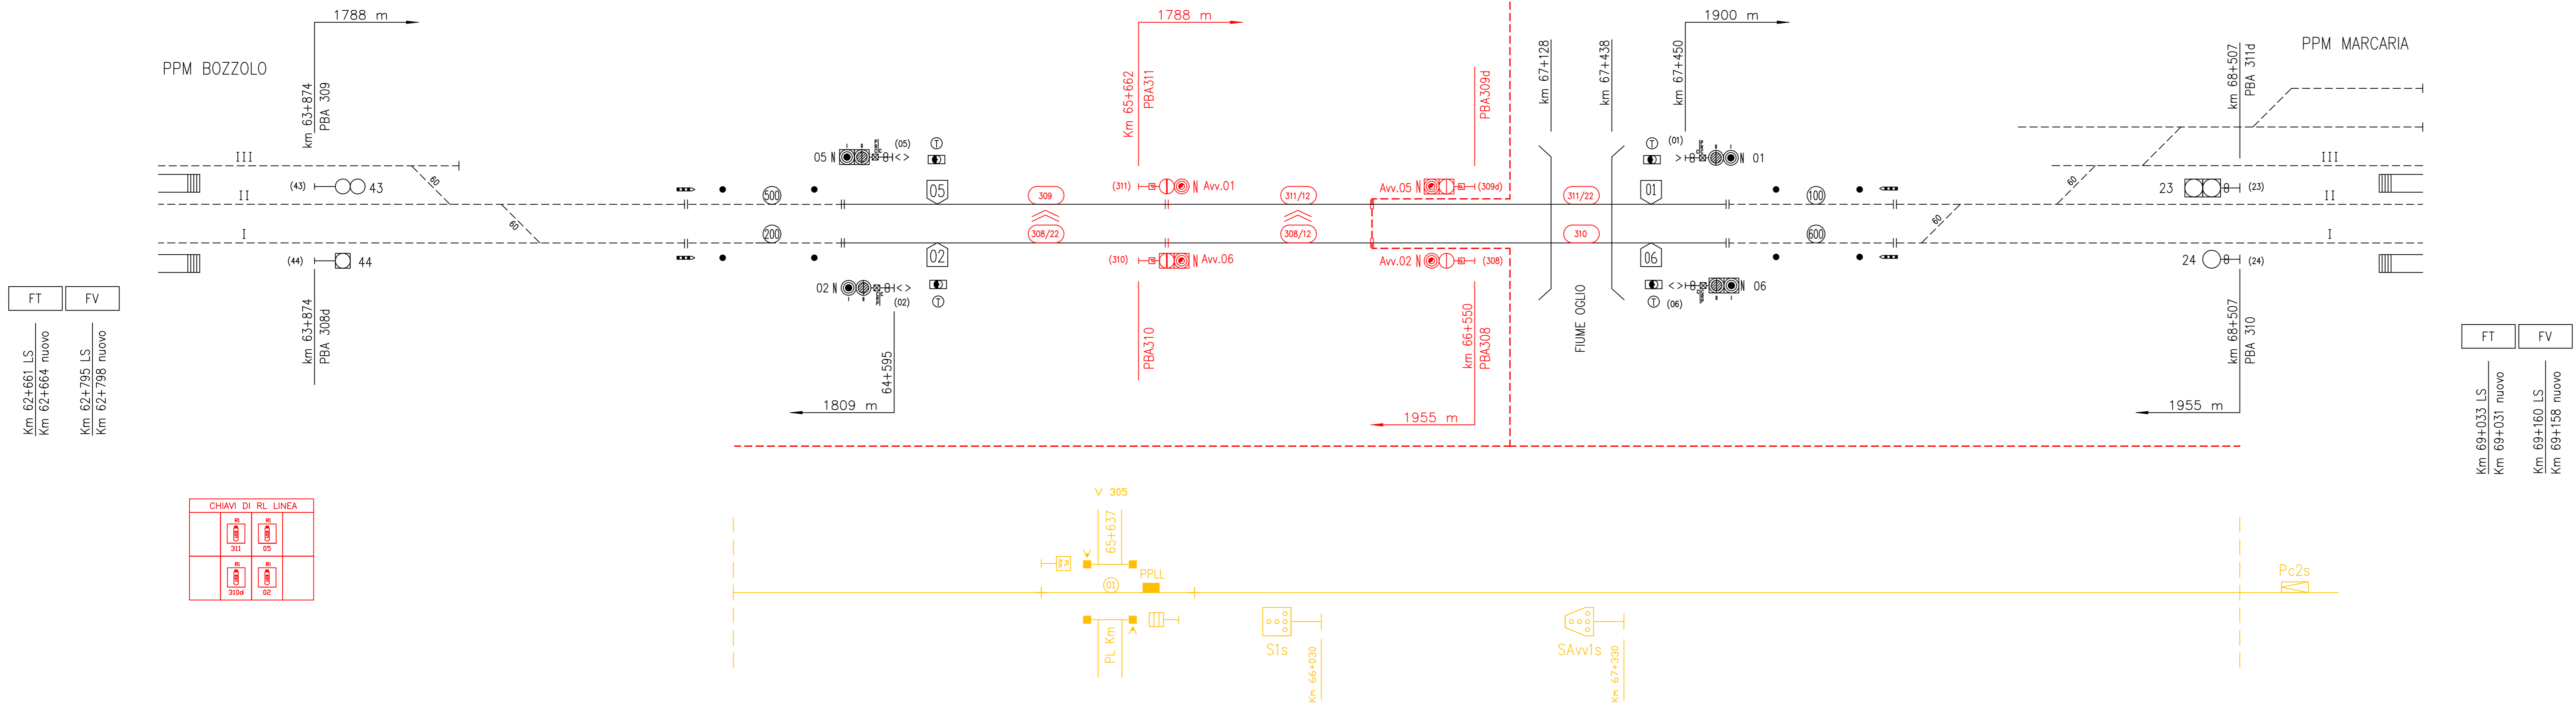

FT FV

Km 62+661 LS  
Km 62+664 nuovo

Km 62+795 LS  
Km 62+798 nuovo


FT FV

Km 69+033 LS  
Km 69+031 nuovo

Km 69+160 LS  
Km 69+158 nuovo

CHIAVI DI RL LINEA

311	05
310d	02

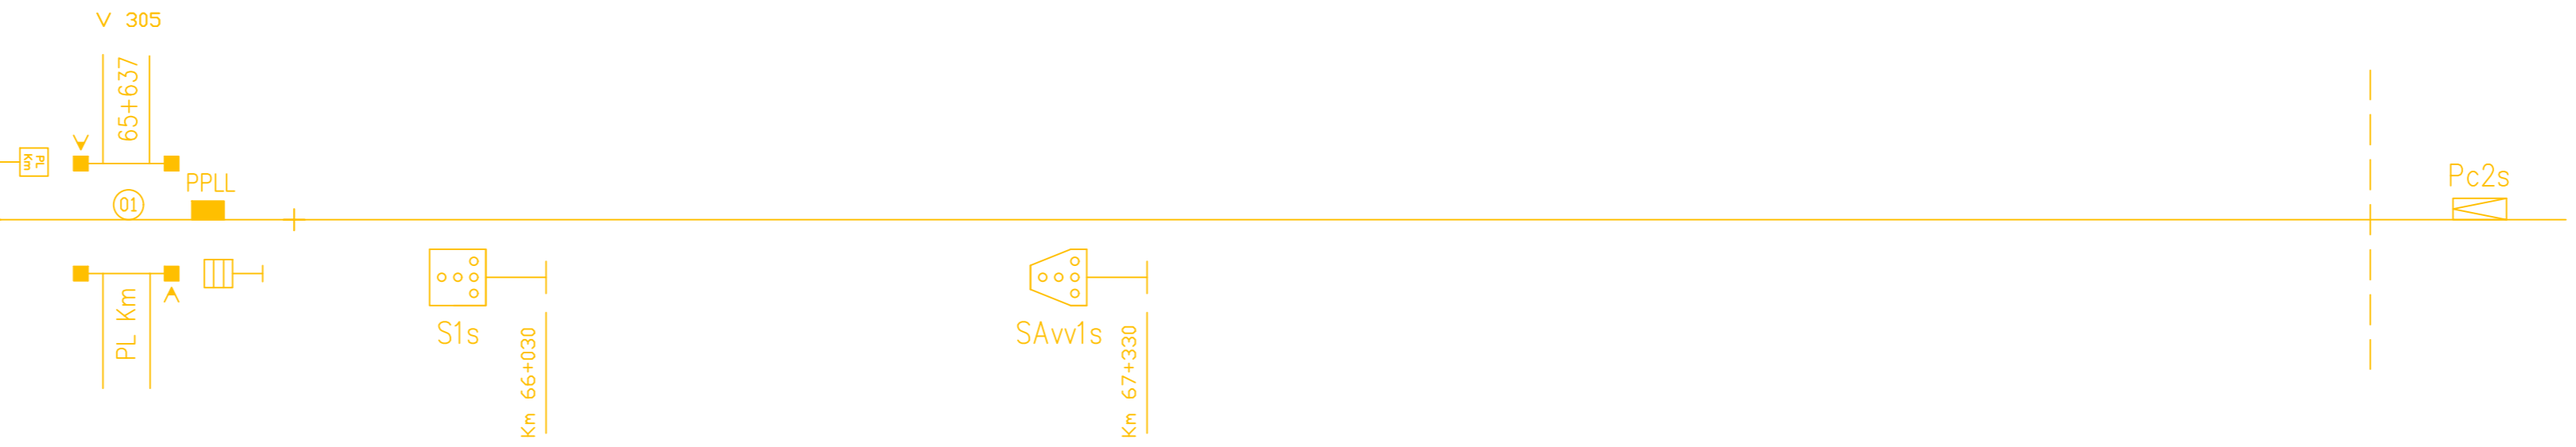

COMMITTENTE:

**RFI**  
RETE FERROVIARIA ITALIANA  
GRUPPO FERROVIE DELLO STATO ITALIANE

PROGETTAZIONE:

**ITALFERR**  
GRUPPO FERROVIE DELLO STATO ITALIANE

CUP: J84H17000930009

U.O. TECNOLOGIE NORD

PROGETTO DEFINITIVO

**RADDOPPIO LINEA CODOGNO - CREMONA - MANTOVA**  
**TRATTA PIADENA - MANTOVA**

**TRATTA MARCARIA-BOZZOLO**  
PROFILO DI LINEA IS

SCALA: -

COMMESSA	LOTTO	FASE	ENTE	TIPO DOC.	OPERA/DISCIPLINA	PROGR.	REV.
NM25	03	D	58	PX	BL2200	001	A

Rev.	Descrizione	Redatto	Data	Verificato	Data	Approvato	Data	Autorizzato Data
A	Emissione esecutiva	S. Bucchi	03/2020	A. Borzillo	03/2020	M. Bazzani	03/2020	M. Gambaro 03/2020

File: NM2503D58PXBL2200001A.dwg n. Elab.: