Fase 0

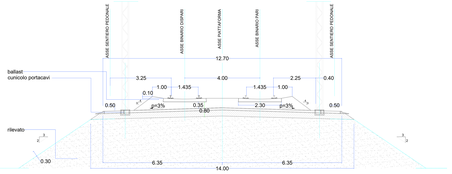

PIANTA IN RETTIFILO

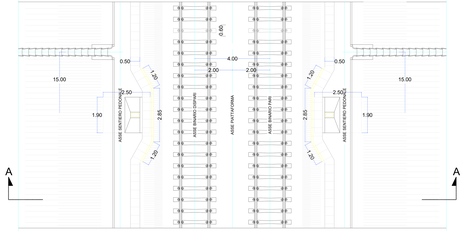

Fase Armamento

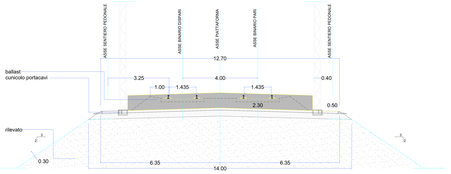

PIANTA IN RETTIFILO

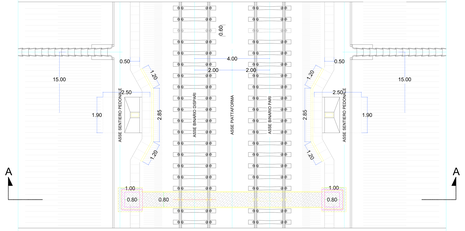

Fase Scavo - Ditta BCM

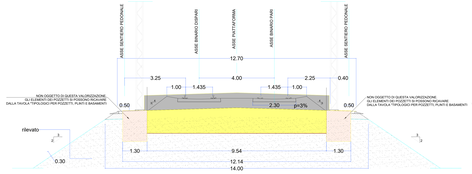

PIANTA IN RETTIFILO

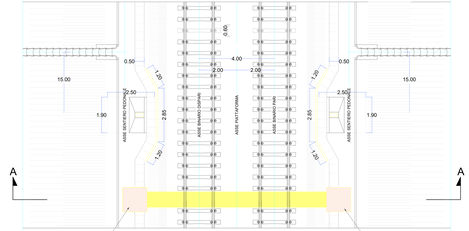

Fase posa tubazioni e Ricoprimento

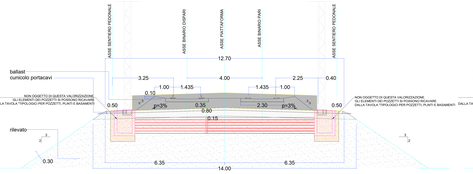

PIANTA IN RETTIFILO

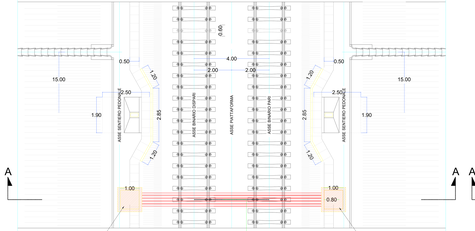

Fase Finale

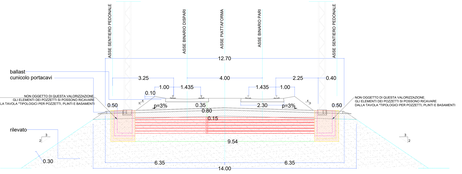

PIANTA IN RETTIFILO

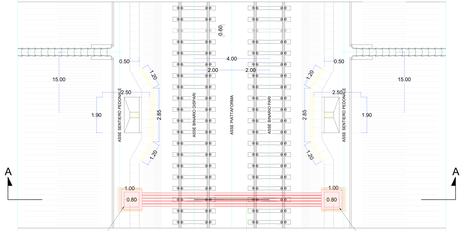

COMMITTENTE:

RFI RETE FERROVIARIA ITALIANA
GRUPPO FERROVIE DELLO STATO ITALIANE

PROGETTAZIONE:

ITALFERR GRUPPO FERROVIE DELLO STATO ITALIANE

CUP: J54H17000930009

U.O. TECNOLOGIE NORD

PROGETTO DEFINITIVO

RADDOPPIO LINEA CODOGNO - CREMONA - MANTOVA
TRATTA PIADENA - MANTOVA

BONIFICA SISTEMATICA TERRESTRE IS (B.S.T.)
Tipologici B.S.T. per attraversamenti

SCALA: -

COMMESSA	LOTTO	FASE	ENTE	TIPO DOC.	OPERA/DISCIPLINA	PROGR.	REV.
NM25	02	00	00	PK	BB01/00	001	A

Rev.	Descrizione	Redatto	Data	Verificato	Data	Approvato	Data	Autorizzato Data
A	PRIMA EMISSIONE	G. Ferri	Giugno 2020	F. Ferrari	Giugno 2020	A. Mazzei	Giugno 2020	A. Mazzei Giugno 2020

File: NM2500D26RTBB0100002A.

n. Elab.: