

COMMITTENTE:

PROGETTAZIONE:

CUP: J84H1700930009

U.O. TECNOLOGIE NORD

PROGETTO DEFINITIVO
RADDOPPIO LINEA CODOGNO - CREMONA - MANTOVA
TRATTA PIADENA - MANTOVA

ACC PIADENA
PIANO CAVI SCMT - FASE 3

SCALA:

COMMESSA LOTTO FASE ENTE TIPO DOC. OPERA/DISCIPLINA PROG.R. REV.

NM25 03 D 58 PX MT 1112 003 A

| Rev. | Descrizione | Redatto | Data | Verificato | Data | Approvato | Data | Autorizzato Data |
|------|-------------|---------|----------|------------|----------|-----------|----------|------------------|
| A | EMERGENZE | [Firma] | 10/03/20 | [Firma] | 10/03/20 | [Firma] | 10/03/20 | 10/03/20 |

FILE: NM25.03.D.58.PX.MT.11.12.03.A_PC_F3_A1.DWG in: EBB3. .


LEGENDA

- Boa imperativa di tipo commutato
- Boa non imperativa di tipo commutato
- Cassafila Terminale
- (*) Cavi per impiego all'aperto
- (*) Cavi conformi al Regolamento UE 2015/2011: B2ca, s1ca, d1r, o1
- (*) Giunzione

Note: Cavi equipaggiati con schermo e twistati.


LEGENDA

- Enti esistenti
- Enti eliminati

 

ATTUATORI BOA SCMT

FABBRICATO TECNOLOGICO GAI

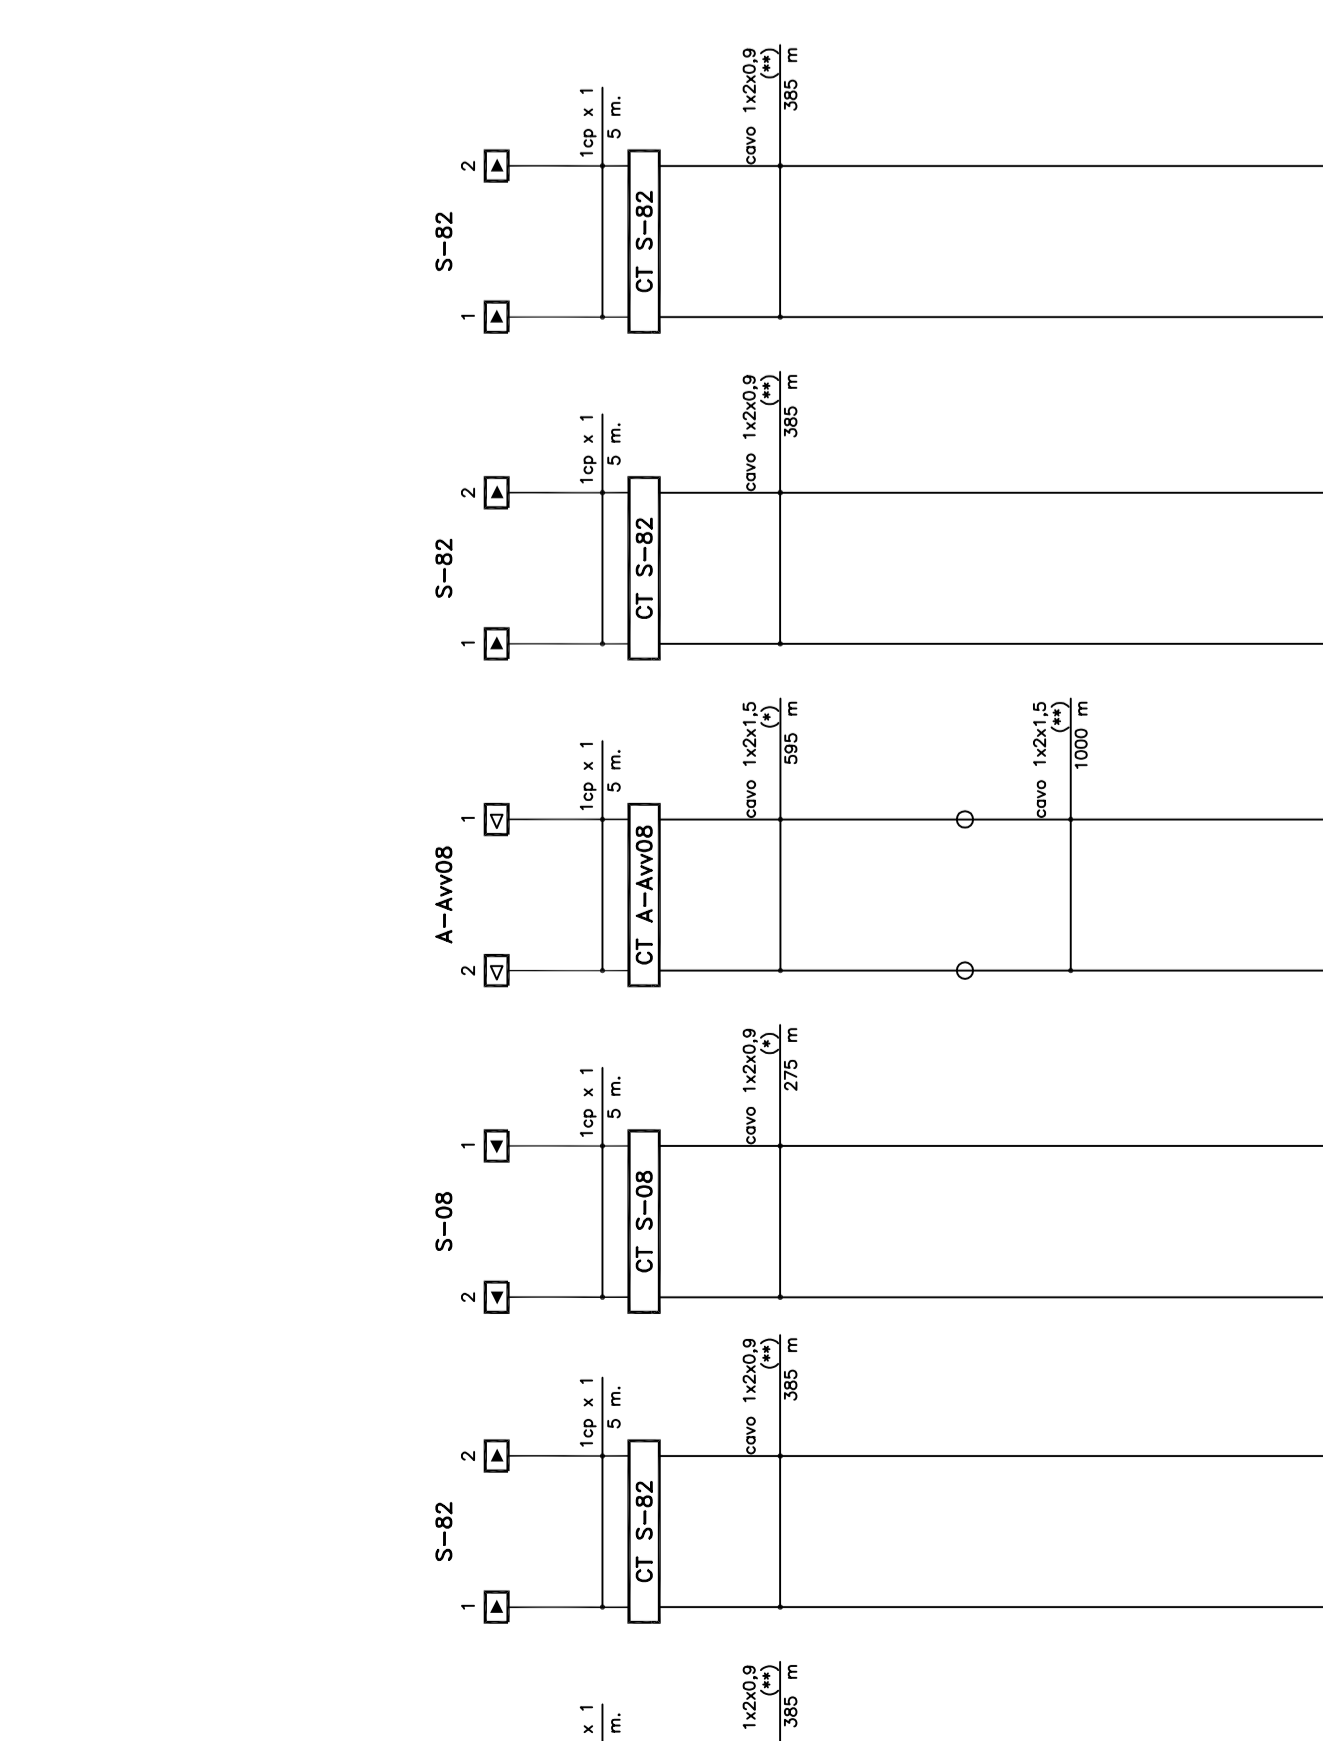

ATTUATORI BOA SCMT

FABBRICATO TECNOLOGICO GAI