

CUP: J84HT17000930009

**U.O. TECNOLOGIE NORD**  
**PROGETTO DEFINITIVO**  
**RADDOPPIO LINEA CODOGNO - CREMONA - MANTOVA**  
**TRATTA PIADENA - MANTOVA**

ACCANTOVA  
 PIANO SCHEMATICO SCMT - FASE 3

SCALA: **1:1**

| COMMESSA    | LOTTO     | FASE     | ENTE TIPO DOCC. | OPERADISCIPLINA | PROGR.        | REV.        |
|-------------|-----------|----------|-----------------|-----------------|---------------|-------------|
| <b>NM25</b> | <b>03</b> | <b>D</b> | <b>58</b>       | <b>D X</b>      | <b>MT1410</b> | <b>04 A</b> |

| Rev. | Descrizione | Redatto | Data       | Verificato | Data       | Approvato | Data | Autorelavoro Data |
|------|-------------|---------|------------|------------|------------|-----------|------|-------------------|
| A    | emanazione  | [Firma] | 02/03/2018 | [Firma]    | 02/03/2018 | [Firma]   |      | 15/03/2018        |

File: NM25.03.D.SR.PX.MT.14.0.0.094.A\_P3\_F3\_1.DWG  
 P. EMB. -

- LEGENDA:**
- [ ] Bivio imperativo di tipo commutato (\*)
  - [ ] Bivio di tipo fisso (\*)
  - [ ] Direzione abilitata approssimativa
  - [ ] Punto linea SCMT
  - [ ] Punto ripasso compatto codice
  - [ ] Punto massima di richio cattazione codice INHILL per elettricità a 150km/h, attivata con codice INHILL=150km/h e con l'aggiunta di "M" per il tipo V che impone V\_MAX=150km/h
  - [ ] Segnale elettropulsivo con dispositivo di liberazione anticipata della manica (NHLL)
  - [ ] Velocità di rasoio pari a 10km/h
  - [ ] Avviso antiriscio (velocità di linea)
  - [ ] Avviso antiscivolo (posto di fermata)
  - [ ] Avviso antiscivolo (posto di linea e grato di fermata)
  - [ ] Punto variazione parametri di Linea (velocità di linea)
  - [ ] Punto variazione parametri di Linea (grato di fermata)
  - [ ] Punto variazione parametri di Linea (velocità di linea e grato di fermata)
  - [ ] Tabella "Unità fermata SCMT"

(\*) Se associato al "PS" su linee in Bico risulta imperativa in presenza di codice "S" di blocco.

- MACROAREA 13**  
**AREA**

**TABELLA TIPO DI DISTAZIAMENTO**


| LINEA VERONA - MODENA | LINEA MANTOVA - MONSELICE |
|-----------------------|---------------------------|
| Punti 1 e 2           | Punto 4                   |
| Blocco Carta Asci     | Blocco Carta Asci         |

DA CONSULTARE A SEGUITO EFFETTUAZIONE MISURE SUL CAMPO  
**TABELLA DISTANZE NON ALLINEATE**

| Da | A | Stato | Stato | Stato |
|----|---|-------|-------|-------|
|    |   |       |       |       |

**GESTIONE ENCODER P/I.**  
 PRECONIATA  
**ELENCO SEGNALI**

SE NON ESPRESSAMENTE INDICATO, LE PROGRESSIVE CHILOMETRICHE SONO RIFERITE ALLA ATTUALE LINEA STORICA



**ACCANTOVA**

**VERONA**  
 (S. Antonio Mantovano)

**MONSELICE**  
 (Mantovana Stazione)

**MODENA**  
 (Ristormentieri)

**SCALO BELFIORE**

**LEGENDA**

- [ ] Enti esistenti
- [ ] Enti inseriti
- [ ] Enti eliminati

SE NON ESPRESSAMENTE INDICATO, LE PROGRESSIVE CHILOMETRICHE SONO RIFERITE ALLA ATTUALE LINEA STORICA