


LEGENDA	
PS1	Palo sezionatore 3kVcc di I fila
PS2	Palo sezionatore 3kVcc di II fila
PILL	Palina VTR h=5.0m f.t. - apparecchio illuminante LED IP66 53W - 6000lm
TR-RIS	Armadio trasformatore di isolamento
PR	Proiettore IP66 staffato alla recinzione per illum. sezionatori 3kVcc
▲▲▲▲▲	Recinzione in CA a spadoni su cordolo in CA

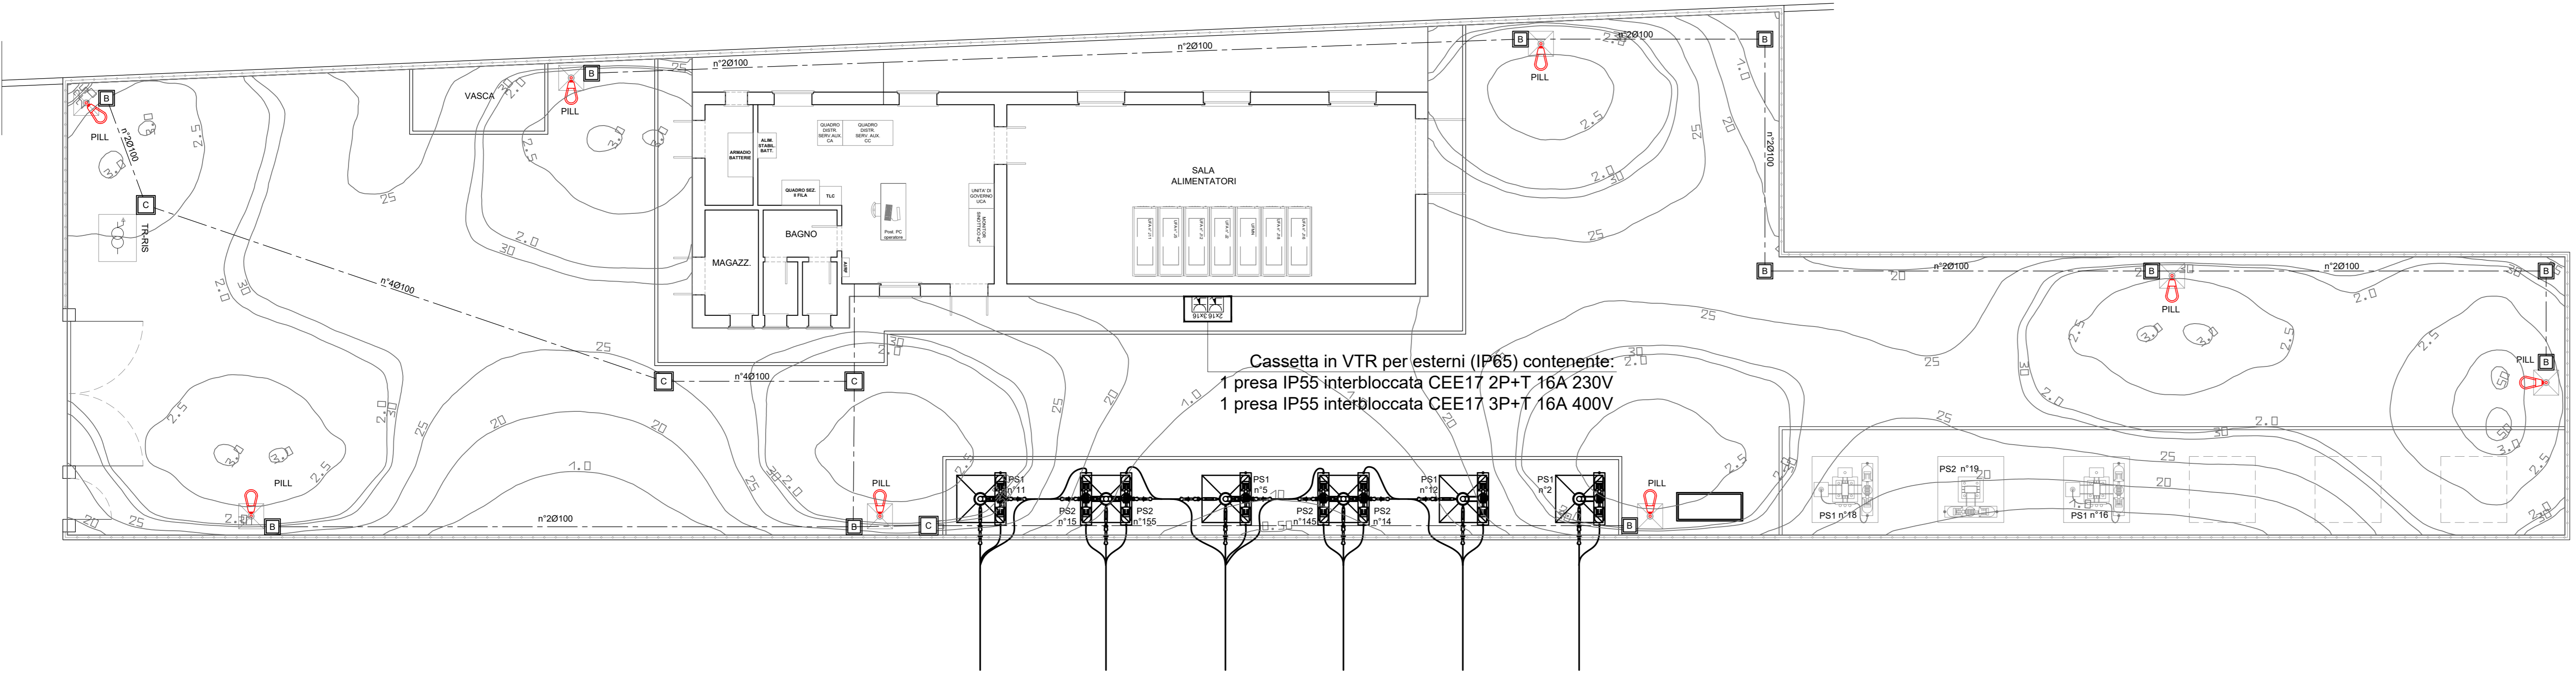

CUP: J84H17000930009

U.O. TECNOLOGIE NORD

PROGETTO DEFINITIVO

RADDOPPIO LINEA CODOGNO - CREMONA - MANTOVA  
 TRATTA PIADENA - MANTOVA

CTE MANTOVA  
 Impianto luce e forza motrice di piazzale

SCALA:  
 1:100

COMMESSA LOTTO FASE ENTE TIPO DOC. OPERA/DISCIPLINA PROGR. REV.  
 NM25 03 D 58 PA SE1400 006 A

Rev.	Descrizione	Redatto	Data	Verificato	Data	Approvato	Data	Autorizzato Data
A	Emissione Esecutiva	F. Massari	Apr 2020	M. Reggiani	Apr 2020	M. Berlingieri	Apr 2020	M. Gambaro Apr 2020

