


- Demolizioni
- Costruzioni di fase
- Costruzioni fase precedente
- Costruzioni provvisorie

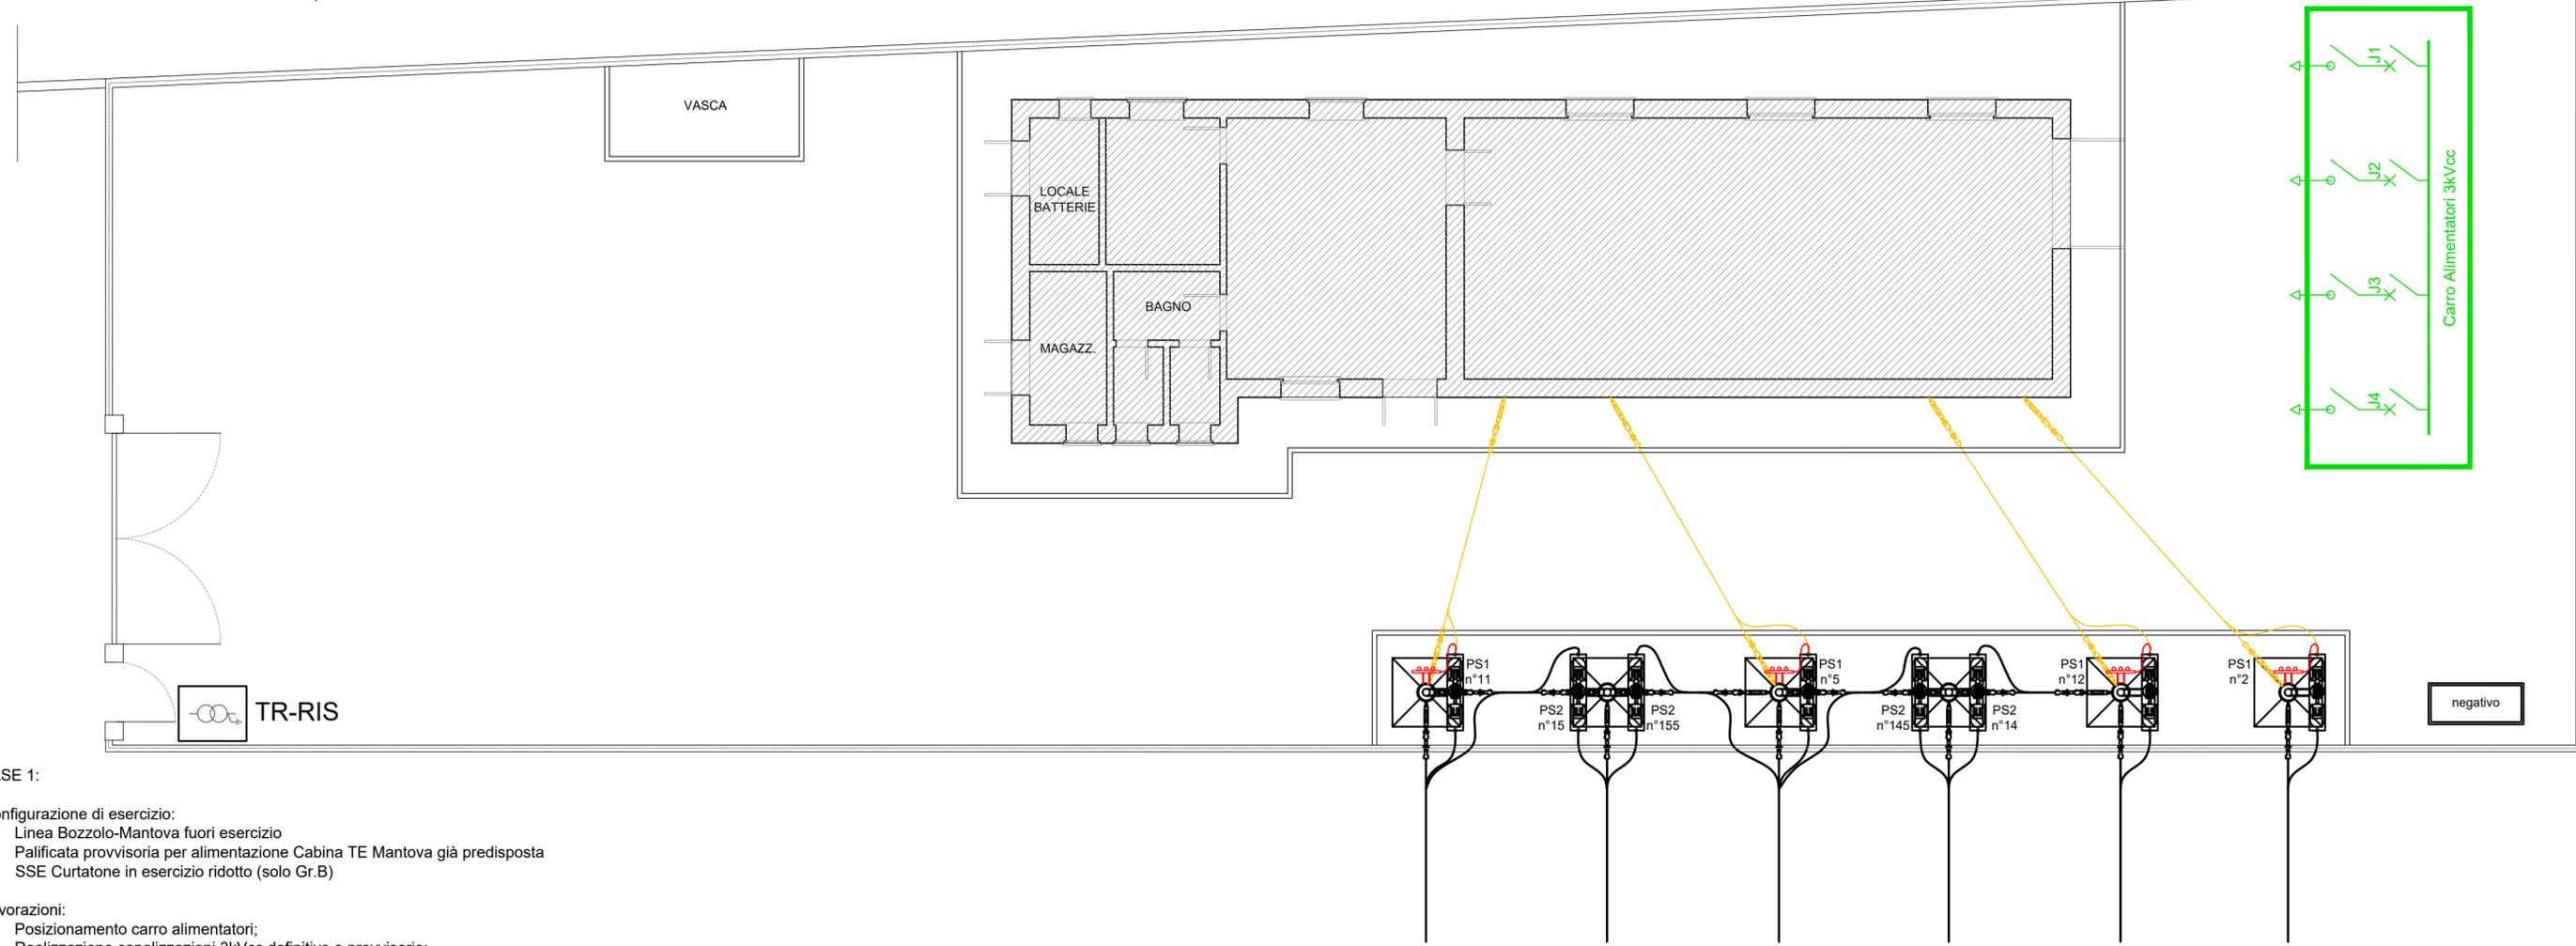

**FASE 1:**

**Configurazione di esercizio:**

- Linea Bozzolo-Mantova fuori esercizio
- Palificata provvisoria per alimentazione Cabina TE Mantova già predisposta
- SSE Curtatone in esercizio ridotto (solo Gr.B)

**Lavorazioni:**

- Posizionamento carro alimentatori;
- Realizzazione canalizzazioni 3kVcc definitive e provvisorie;
- Allaccio provvisorio (in interruzione di esercizio) interr. J1 (SSEM) al sezionatore di piazzale n°11;
- Allaccio sezionatori esistenti al carro alimentatori;
- Allaccio negativo (SSEM) all pozzetto negativo di piazzale;
- Rimozione traversate aeree di piazzale.

COMMITTENTE:



PROGETTAZIONE:



CUP: J84H17000930009

U.O. TECNOLOGIE NORD

PROGETTO DEFINITIVO

**RADDOPPIO LINEA CODOGNO - CREMONA - MANTOVA  
TRATTA PIADENA - MANTOVA**

CTE MANTOVA

Disposizione apparecchiature di piazzale (Layout) FASE 1

SCALA:

1:100

COMMESSA LOTTO FASE ENTE TIPO DOC. OPERA/DISCIPLINA PROGR. REV.

NM25 03 D 58 PA SE1410 001 A

Rev.	Descrizione	Redatto	Data	Verificato	Data	Approvato	Data	Autorizzato Data
A	Emissione Esecutiva	F. Massari	Apr.2020	M. Reggiani	Apr.2020	M. Berlingieri	Apr.2020	M. Gamaro Apr.2020



File: NM2503D58PASE1410001A PIAZZALE FASE 1.DWG

n. Elab.: