


NOTA: Ricostruzione della configurazione esistente basata su documentazione RFI non pienamente esaustiva e congruente

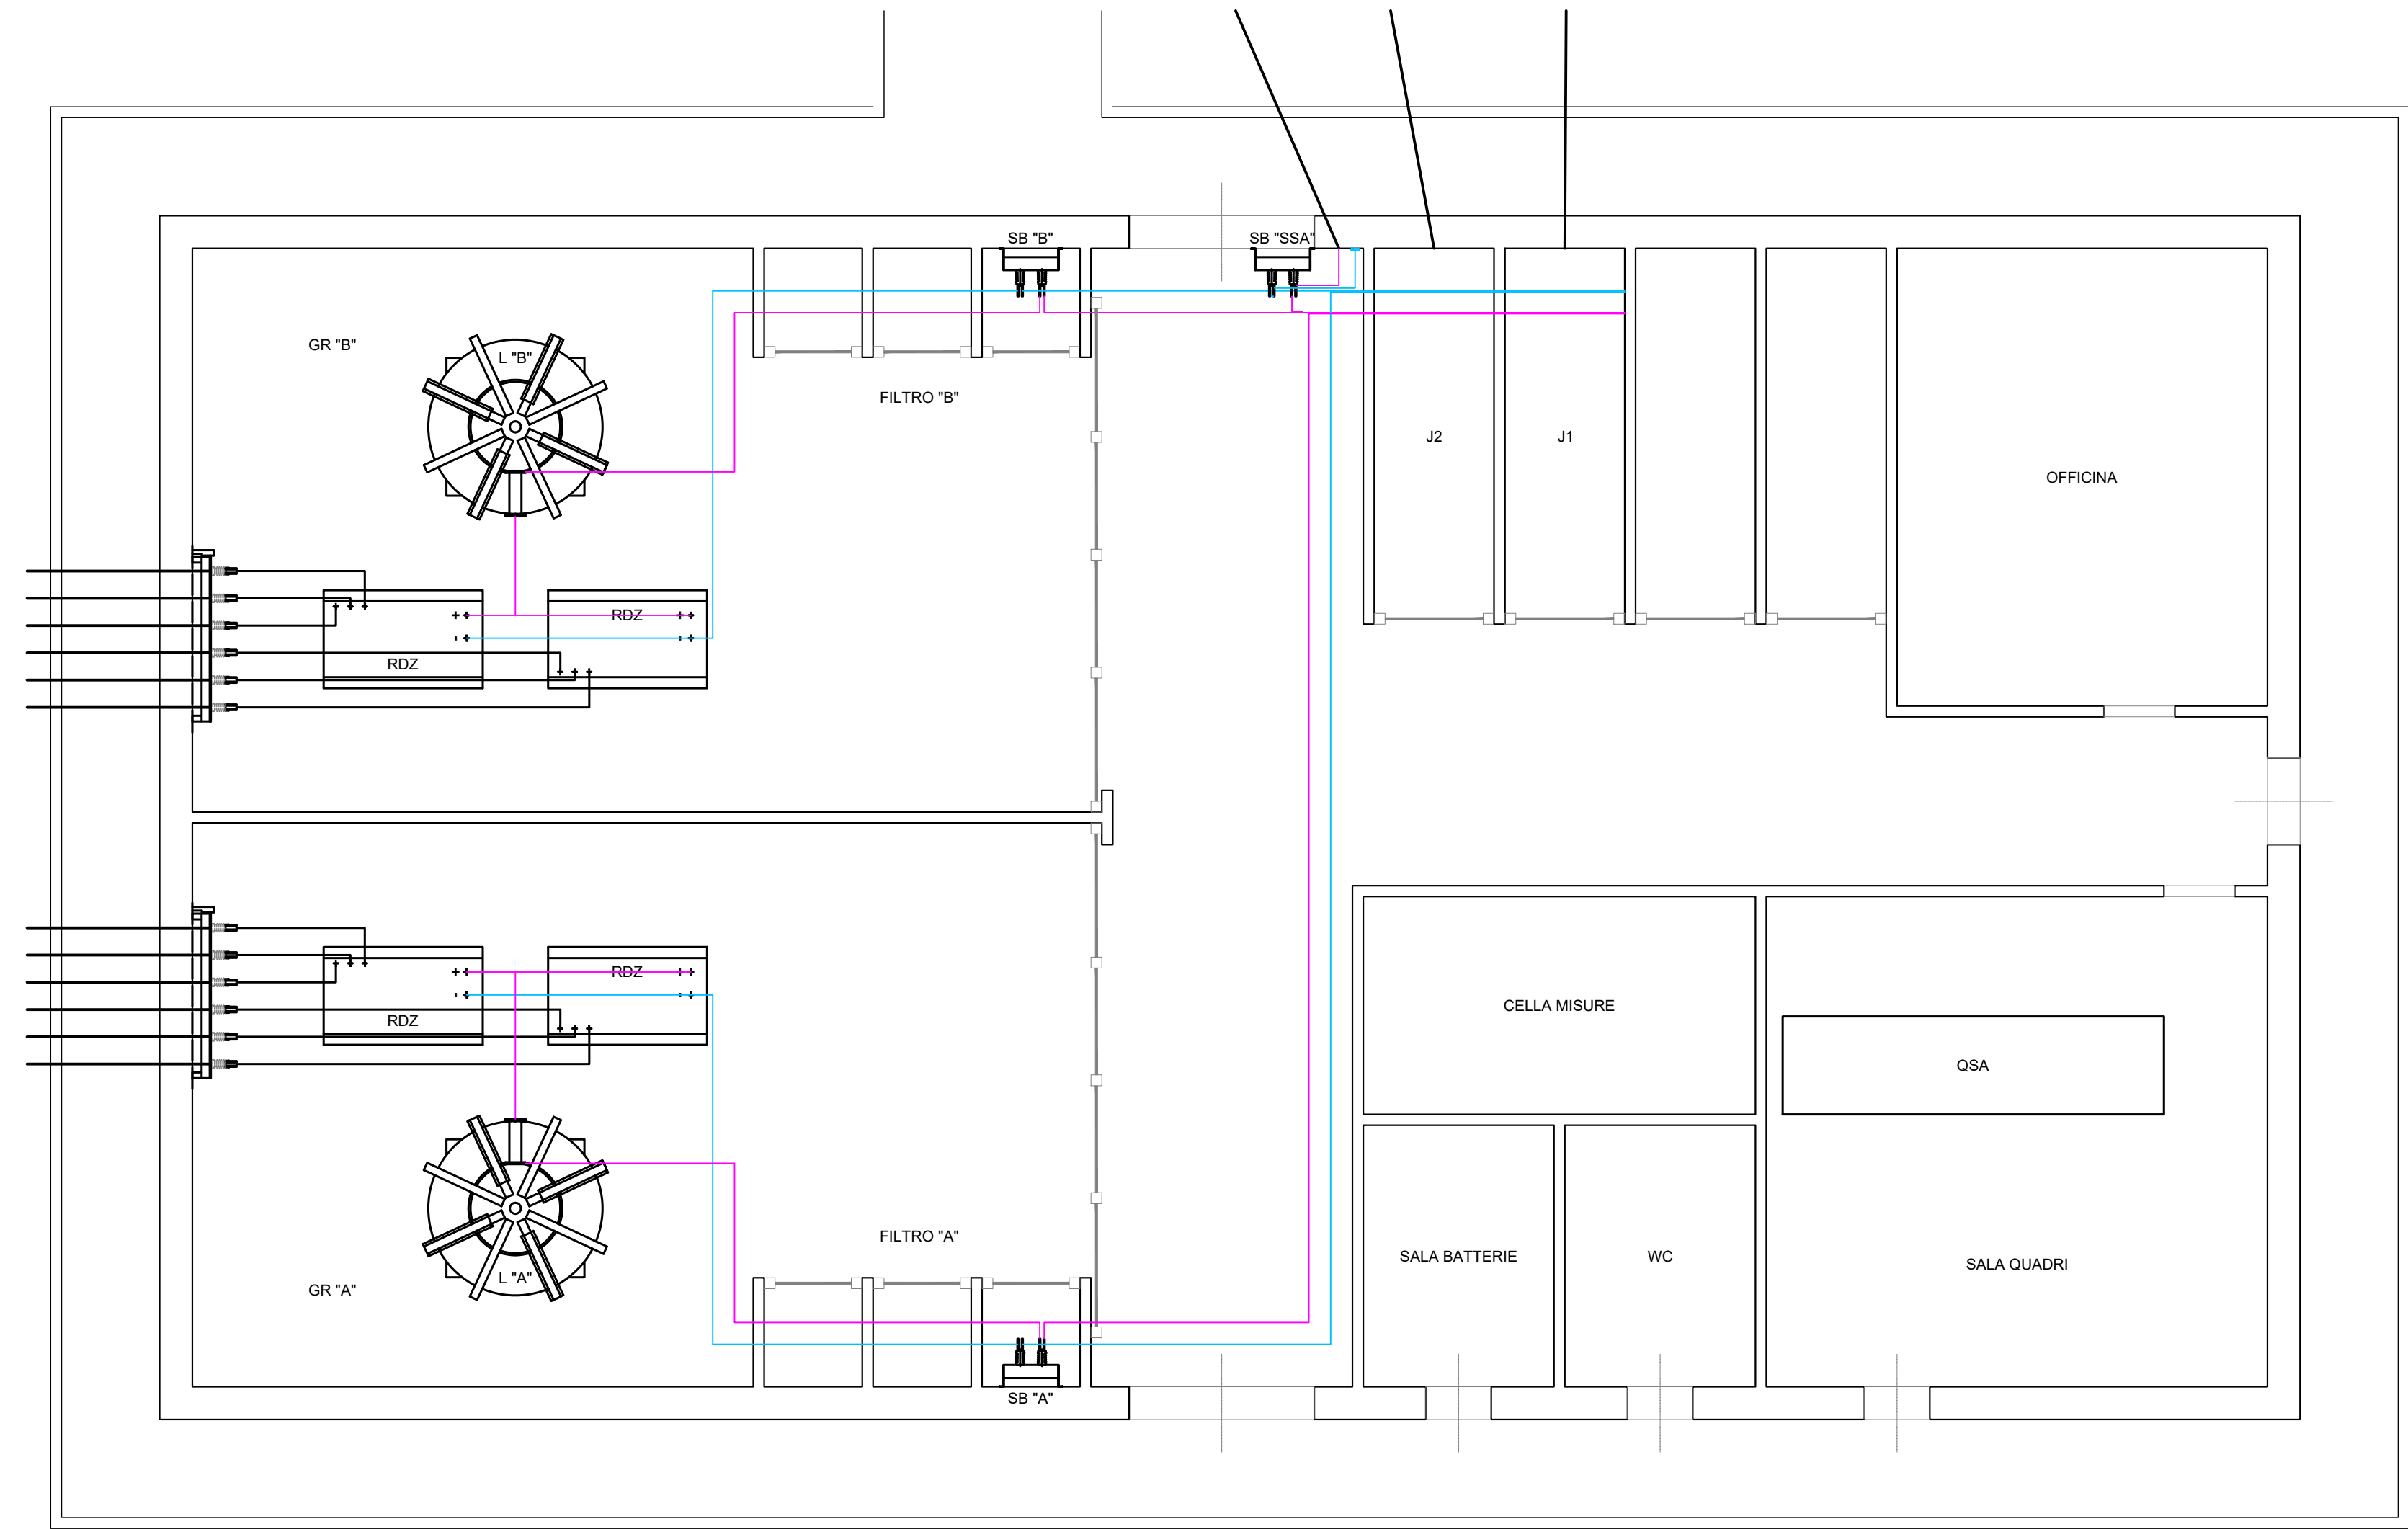

COMMITTENTE:



PROGETTAZIONE:



CUP: J84H17000930009

U.O. TECNOLOGIE NORD

PROGETTO DEFINITIVO

**RADDOPPIO LINEA CODOGNO - CREMONA - MANTOVA  
TRATTA PIADENA - MANTOVA**

SSE CURTATONE  
Disposizione ATTUALE apparecchiature di fabbricato (Layout)

SCALA:  
1:50

COMMESSA LOTTO FASE ENTE TIPO DOC. OPERA/DISCIPLINA PROGR. REV.  
**NM25 03 D 58 PB SE2300 001 A**

Rev.	Descrizione	Redatto	Data	Verificato	Data	Approvato	Data	Autorizzato Data
A	Emissione Esecutiva	F. Massari	Apr.2020	M. Reggiani	Apr.2020	M. Berlingieri	Apr.2020	M. Gambero Apr.2020

