


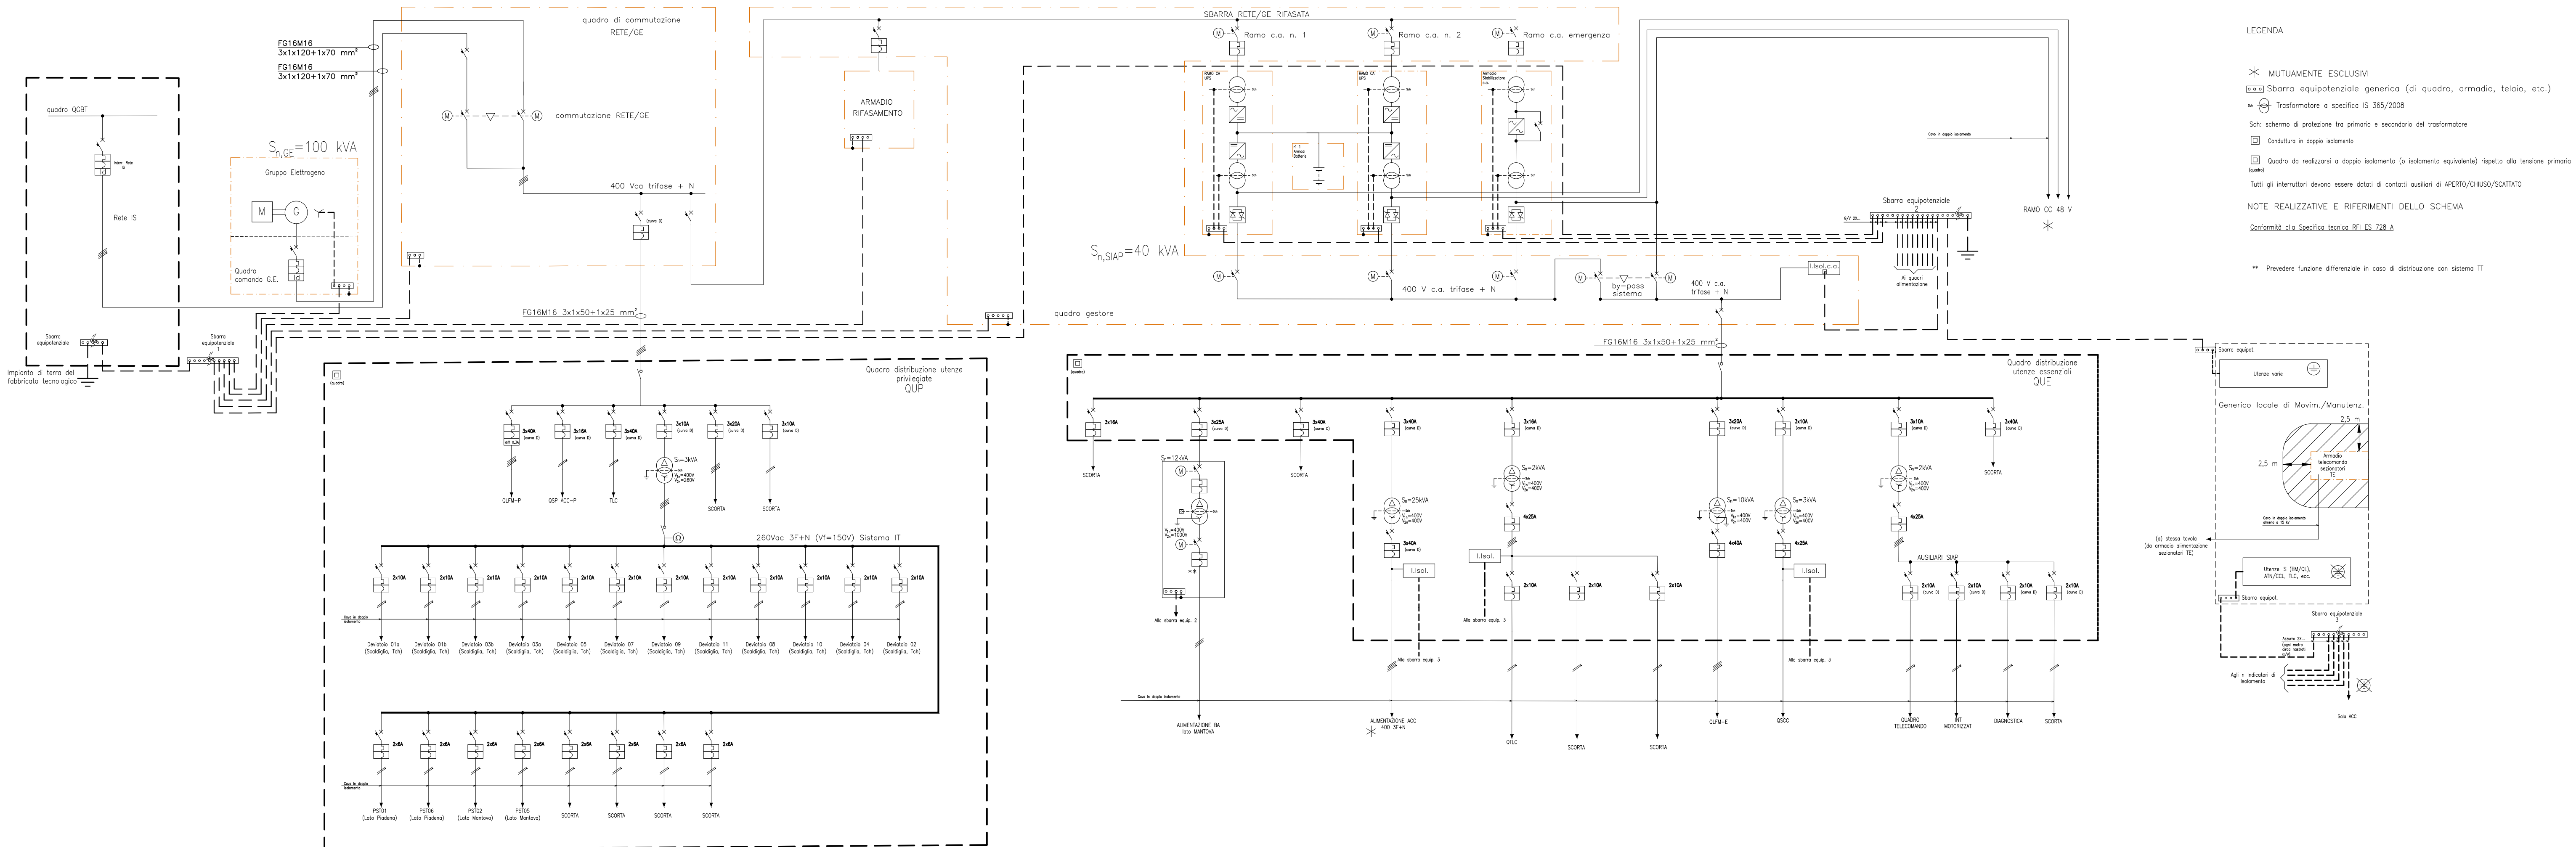

LEGENDA

- * MUTUAMENTE ESCLUSIVI
- SBARRA equipotenziale generica (di quadro, armadio, telaio, etc.)
- Trasformatore a specifica IS 365/2008
- Sch. schema di protezione tra primaria e secondaria del trasformatore
- Conduttore a doppio isolamento
- Quadro da realizzare a doppio isolamento (o isolamento equivalente) rispetto alla tensione primaria
- Tutti gli interruttori devono essere dotati di contatti ausiliari di APERTO/CHiuso/SCATTATO
- NOTE REALIZZATIVE E RIFERIMENTI DELLO SCHEMA
- Conformità alla Specifica tecnica RFI ES 728 A

** Presumere funzione differenziale in caso di distribuzione con sistema TT

COMMITTENTE:



PROGETTAZIONE:



CUP: J84H17000930009

U.O. TECNOLOGIE NORD

PROGETTO DEFINITIVO

RADDOPPIO LINEA CODOGNO - CREMONA - MANTOVA
TRATTA PIADENA - MANTOVA

PPM MARCARIA
Schema sistema di alimentazione e protezione SIAP

SCALA:

-

COMMESSA LOTTO FASE ENTE TIPO DOC. OPERA/DISCIPLINA PROGR. REV.

NM25 03 D 58 DX LF13330 001 A

Rev.	Descrizione	Redatto	Data	Verificato	Data	Approvato	Data	Autorizzato Data
A	Emissione Esecutiva	M. Arcuti	04/2020	C. Vico	04/2020	M. Berlingieri	04/2020	M. Giannaro 04/2020



File: NM2503D58DXLF1330001A.DWG n. Elab.: