


PIANTA QUOTA BANCHINA - STAZIONE MARCARIA - Scala 1:50

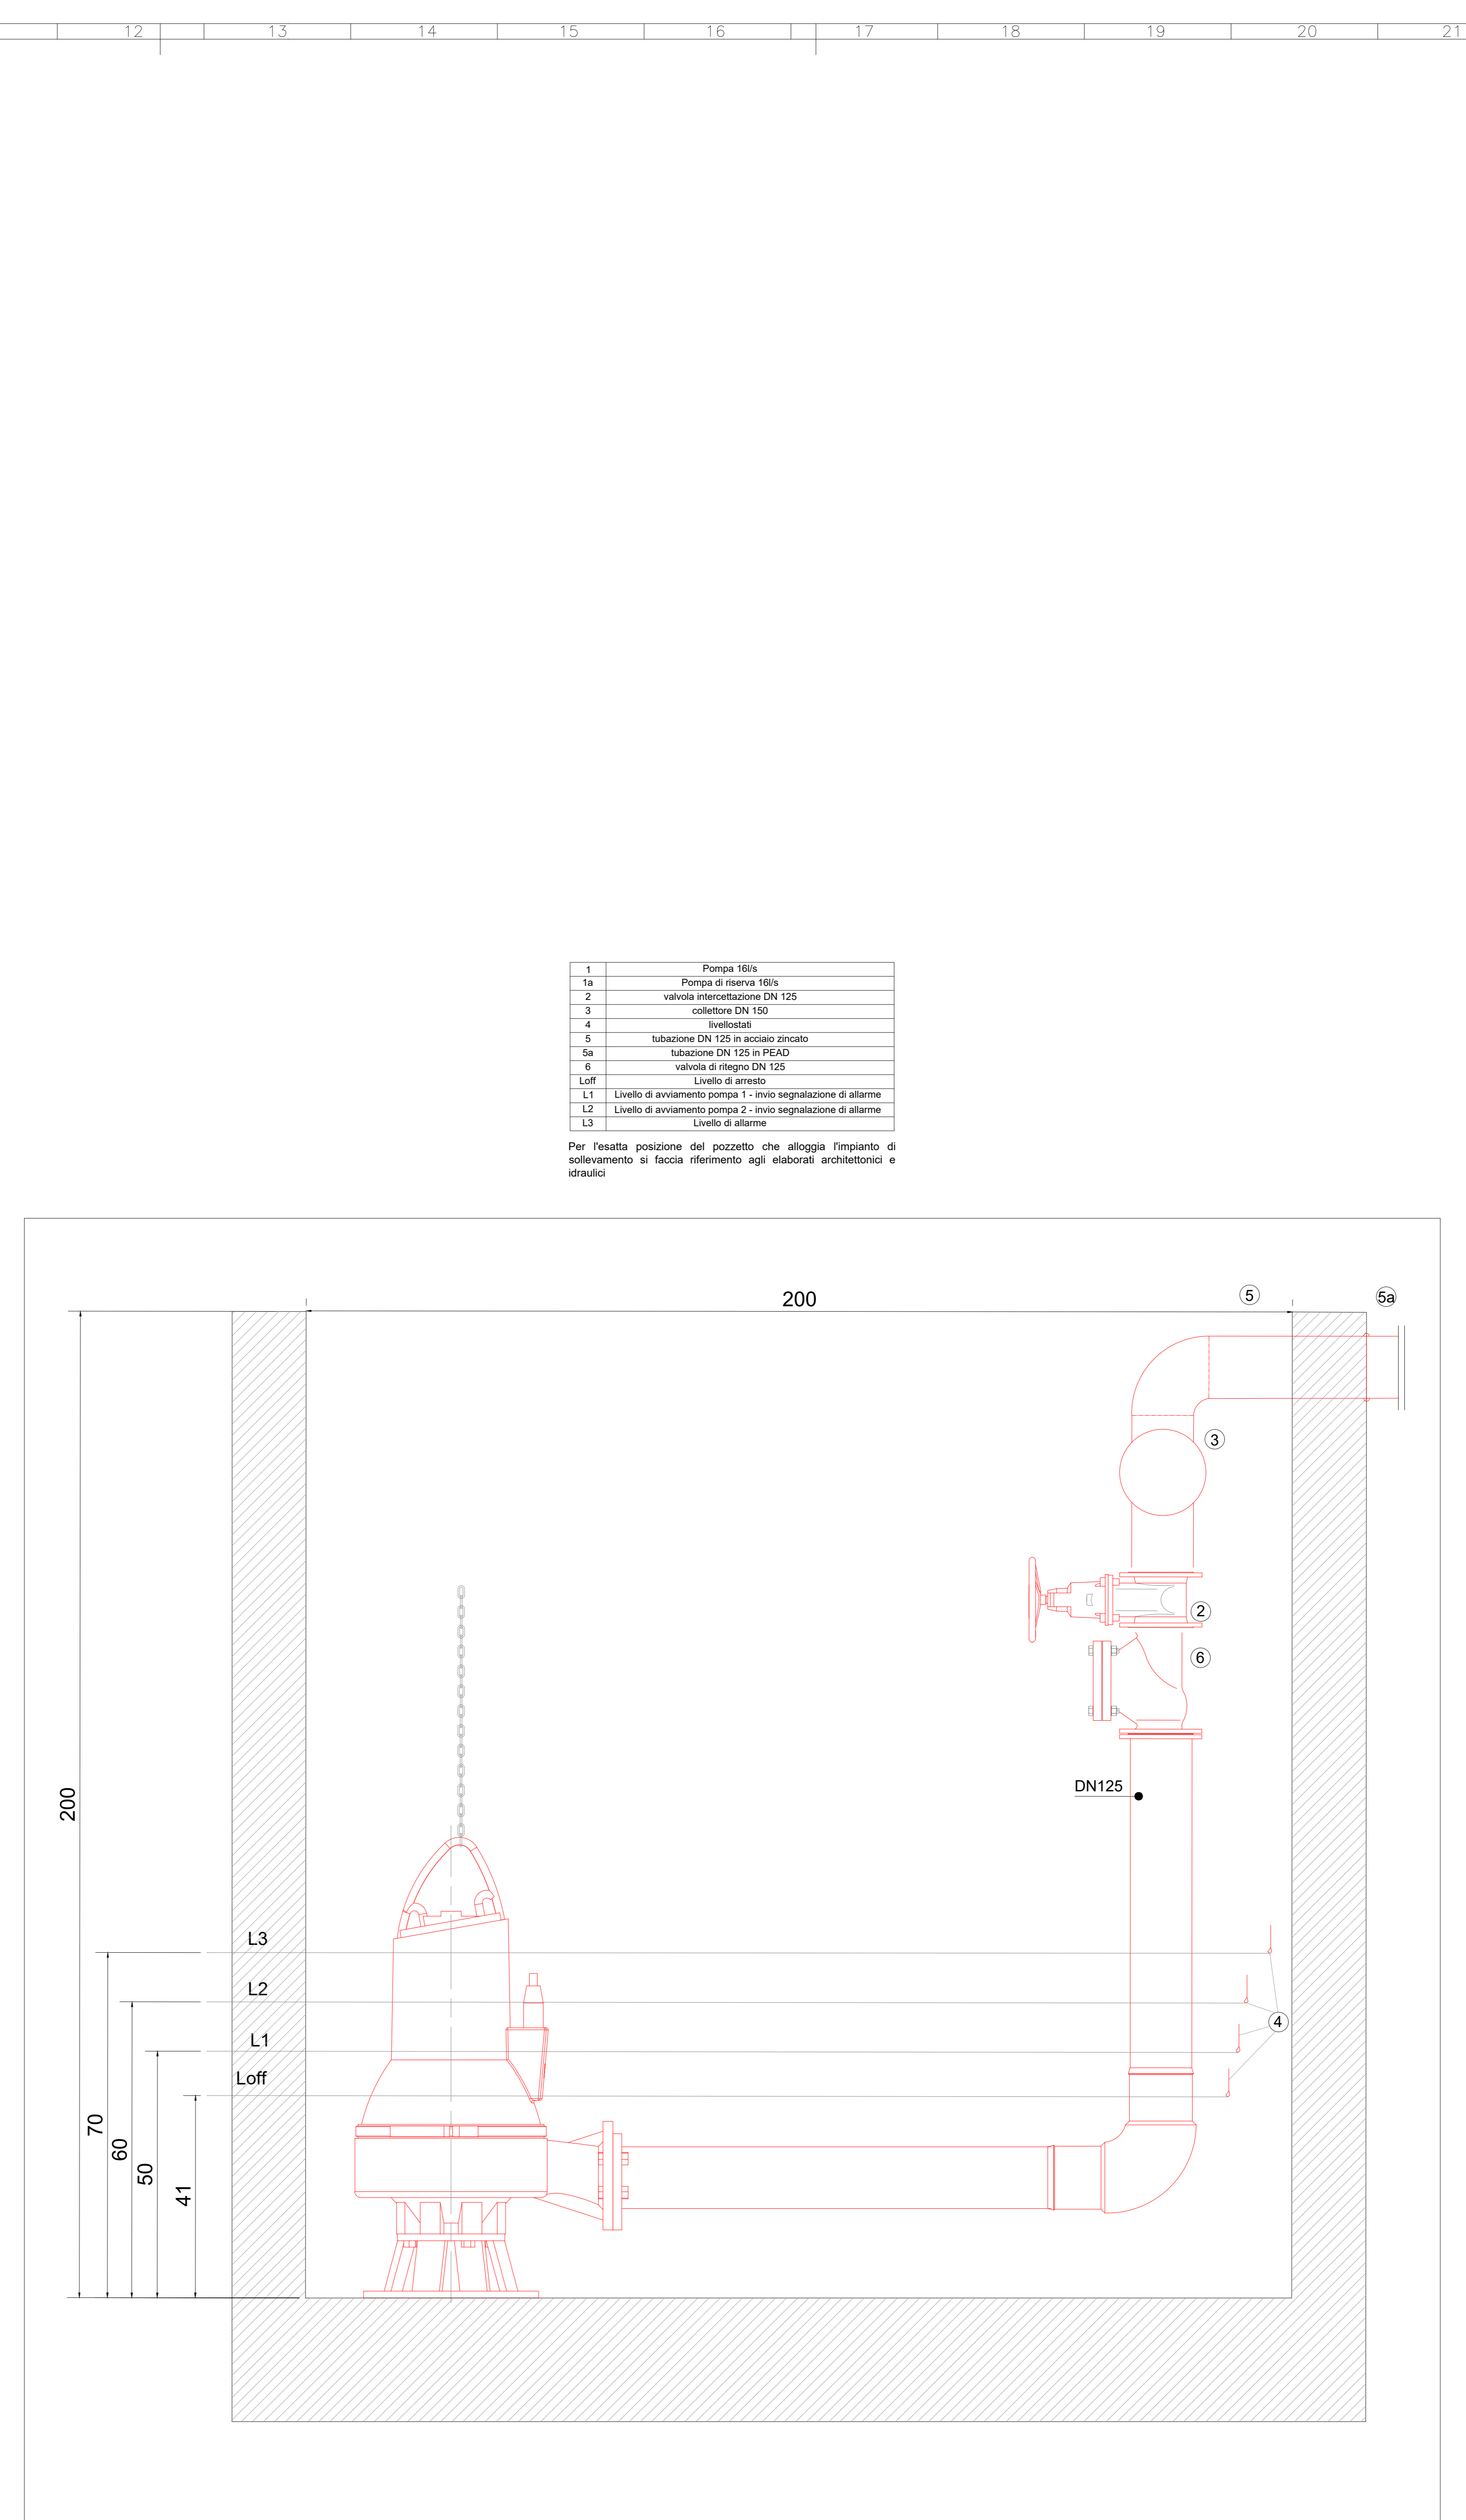

SEZIONE SOTTOPASSO - Scala 1:10

1	Pompa 160%
1a	Pompa di riserva 160%
2	valvola intercettazione DN 125
3	collettore DN 150
4	livellistati
5	tubazione DN 125 in acciaio zincato
5a	tubazione DN 125 in PEAD
6	valvola di ritegno DN 125
Loff	Livello di arresto
L1	Livello di avviamento pompa 1 - invio segnalazione di allarme
L2	Livello di avviamento pompa 2 - invio segnalazione di allarme
L3	Livello di allarme

Per l'esatta posizione del pozzetto che alloggia l'impianto di sollevamento si faccia riferimento agli elaborati architettonici e idraulici.

- LEGENDA:**
- COLLETTORE IN pead DN 315
 - COLLETTORE IN pead DN 400
 - COLLETTORE IN pead DN 500
 - COLLETTORE IN pead DN 315/400/500 CON RINFRANCO IN CLS (sp20cm)
 - PLUVIALE Ø 100mm con pozzetto (60x60cm)
 - GRONDAIA
 - DIREZIONE FLUSSI
 - POZZETTO DI ISPEZIONE (60x60cm) IN CLS VIBRATO PRECOMPRESSO, INTERASSE max. 20m CON CADITOIA
 - PIAZZALE CON MASSELLI AUTOBLOCCANTI
 - COPERTURA FABBRICATO [Sup. 361.80mq]
 - VASCA DI LAMINAZIONE E DISPERSIONE (12.00x36.60m h=1.20m)
 - POZZETTO DISSABBIATORE (2.00x2.00m)
 - COLLETTORE IN PVC-U DN 200 PER SCARICO ACQUE NERE
 - PT1 - Pozzetto tecnologico in cls [dim. 100x100cm h100cm]
 - PT2 - Pozzetto tecnologico in cls [dim. 200x100cm h100cm]
 - PT3 - Pozzetto tecnologico in cls [dim. 80x80cm h80cm]
 - FOSSA IMHOFF CON IMPIANTO DI SUB-IRRIGAZIONE L=14m

COMMITTENTE: **RFI** RETE FERROVIARIA ITALIANA GRUPPO FERROVIE DELLO STATO ITALIANO

PROGETTAZIONE: **ITALFERR** GRUPPO FERROVIE DELLO STATO ITALIANO

CUP: J84H17000930009

U.O. IMPIANTI INDUSTRIALI E TECNOLOGICI

PROGETTO DEFINITIVO

RADDOPPIO LINEA CODOGNO - CREMONA - MANTOVA

TRATTA PIADENA - MANTOVA

Stazione Marcara e relativo PPM - Impianti meccanici
Impianto di sollevamento acque meteoriche - Layout impiantistico e disposizione apparecchiature

SCALA: 1:20

Rev.	Descrizione	Redatto	Data	Verificato	Data	Approvato	Data	Autorizzato	Data
A	EMMISSIONE ESECUTIVA	[Firma]	17 Aprile 2020	[Firma]	17 Aprile 2020	[Firma]	17 Aprile 2020	[Firma]	17 Aprile 2020

File: NM25.0.3.D.17.WX.IT.03.0.2.001.A.DWG