



SEZIONE B-B  
Scala 1:20

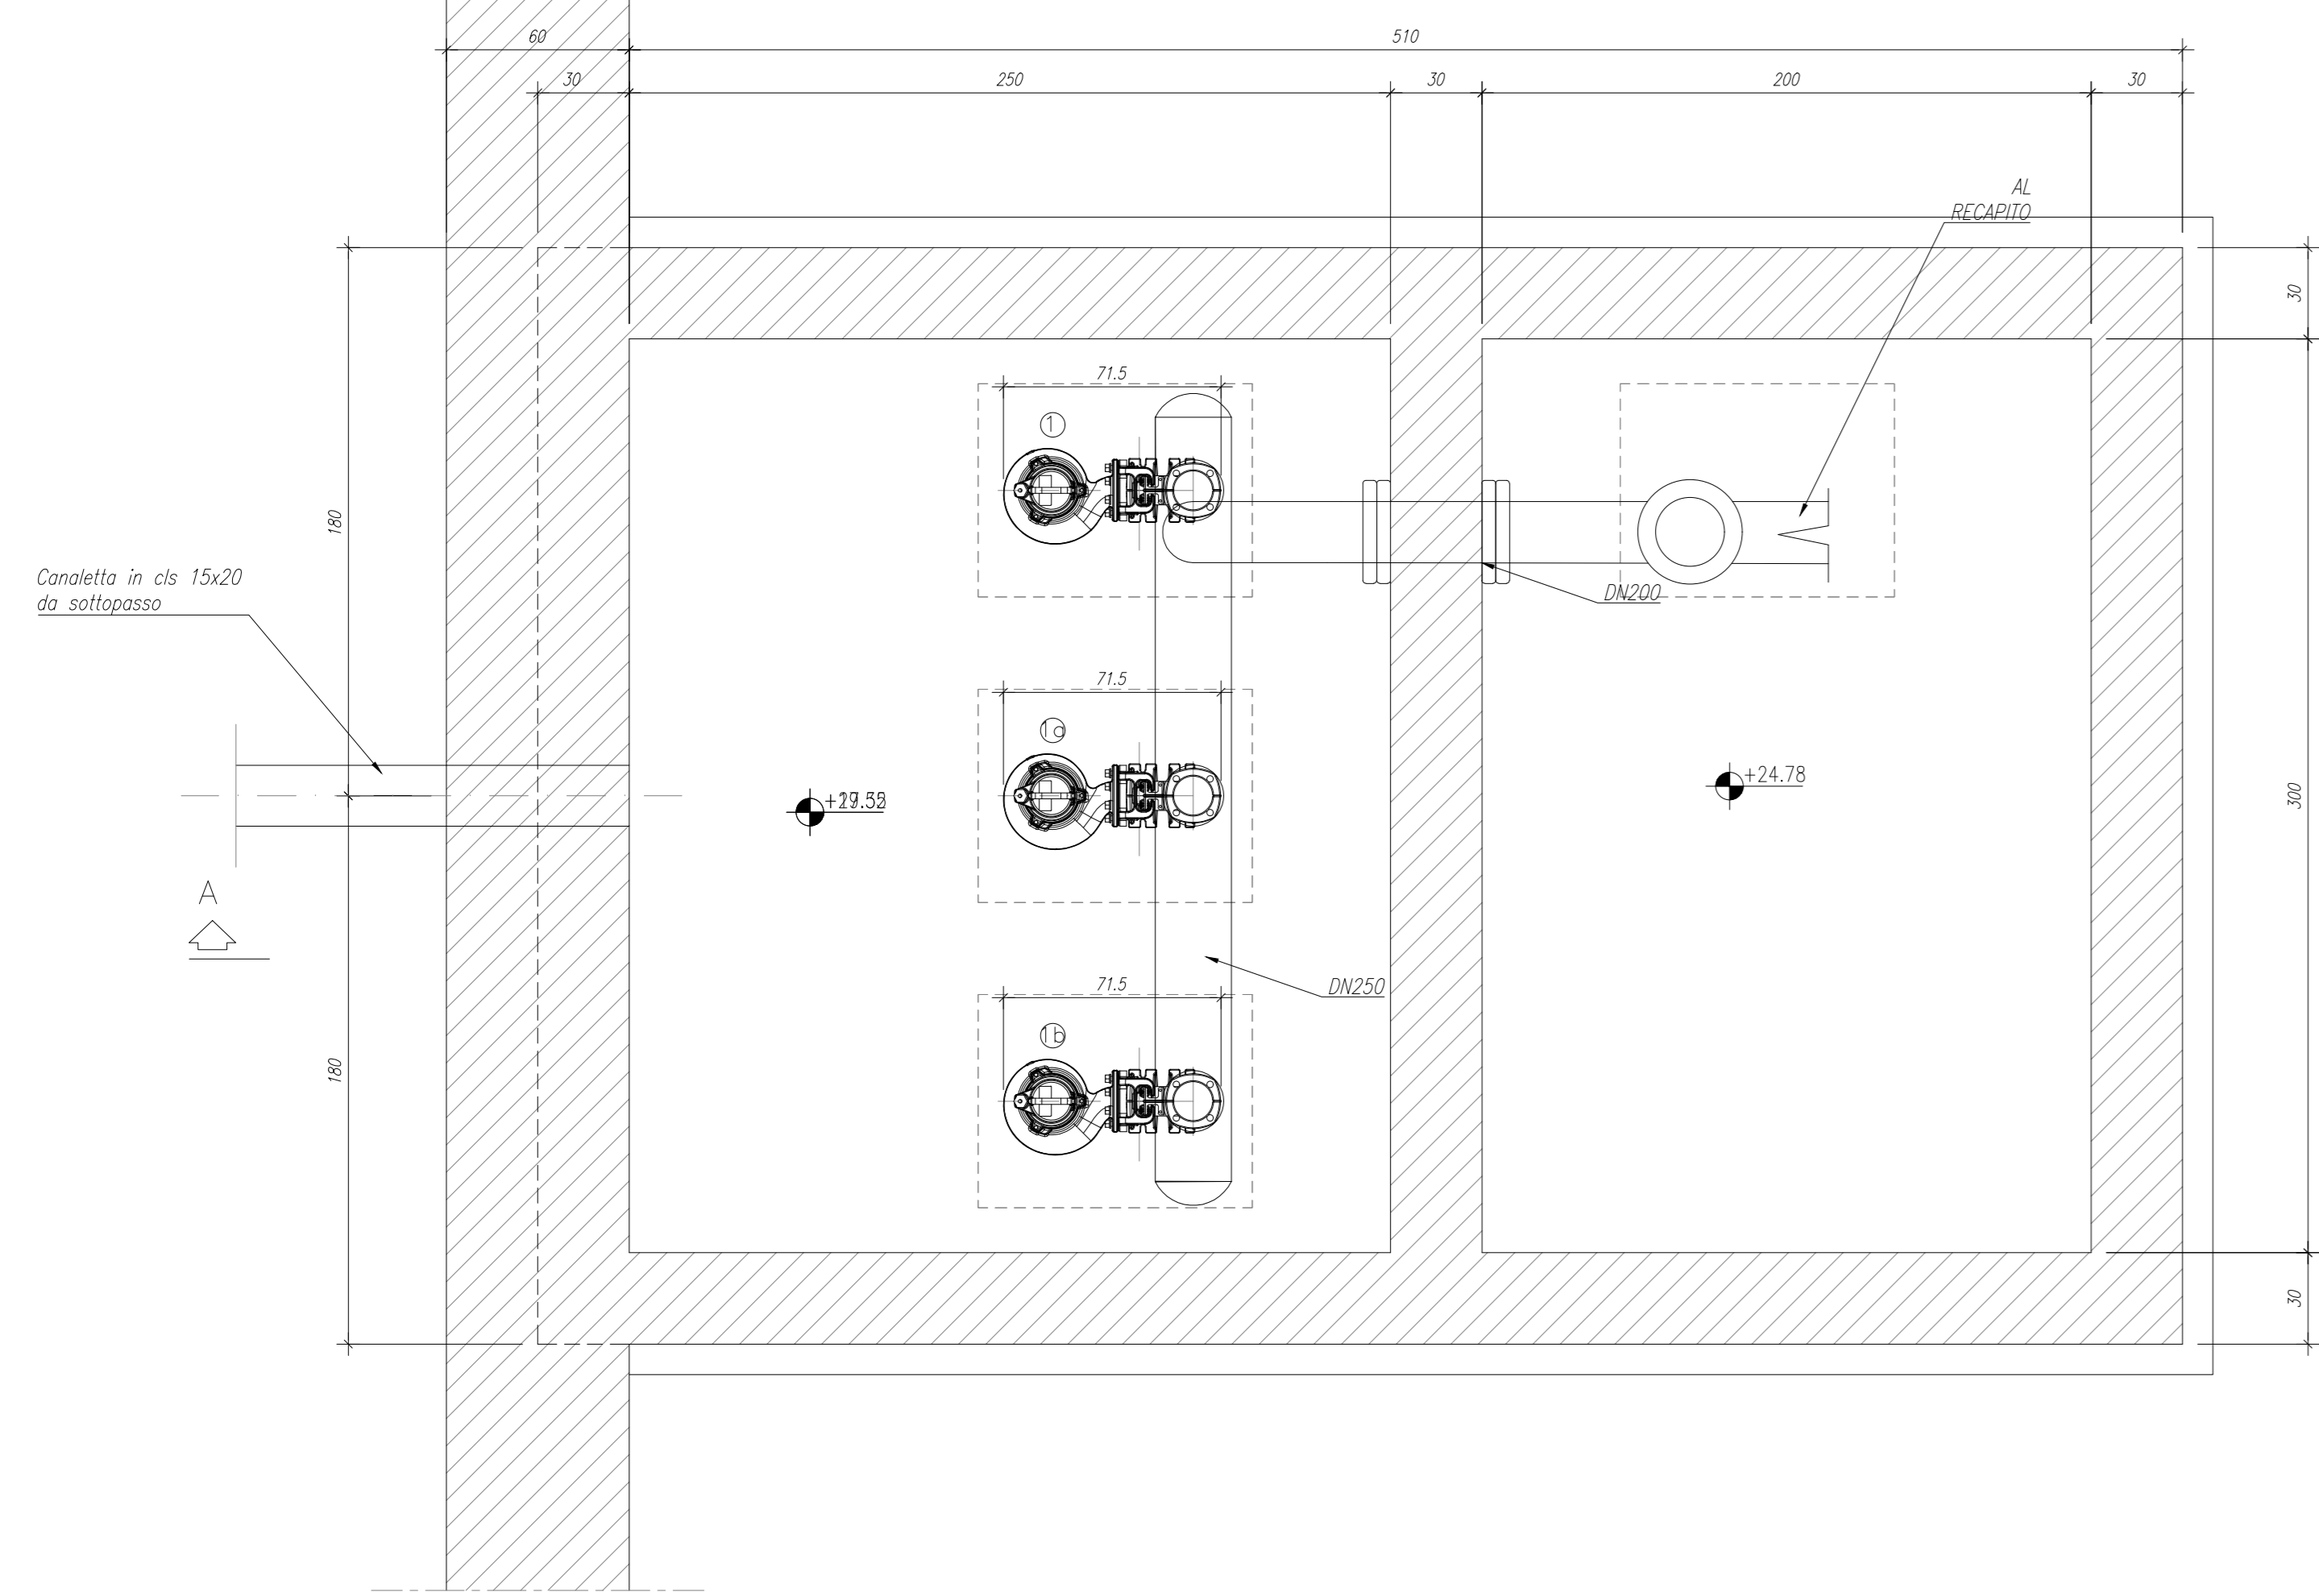

SEZIONE A-A  
Scala 1:20

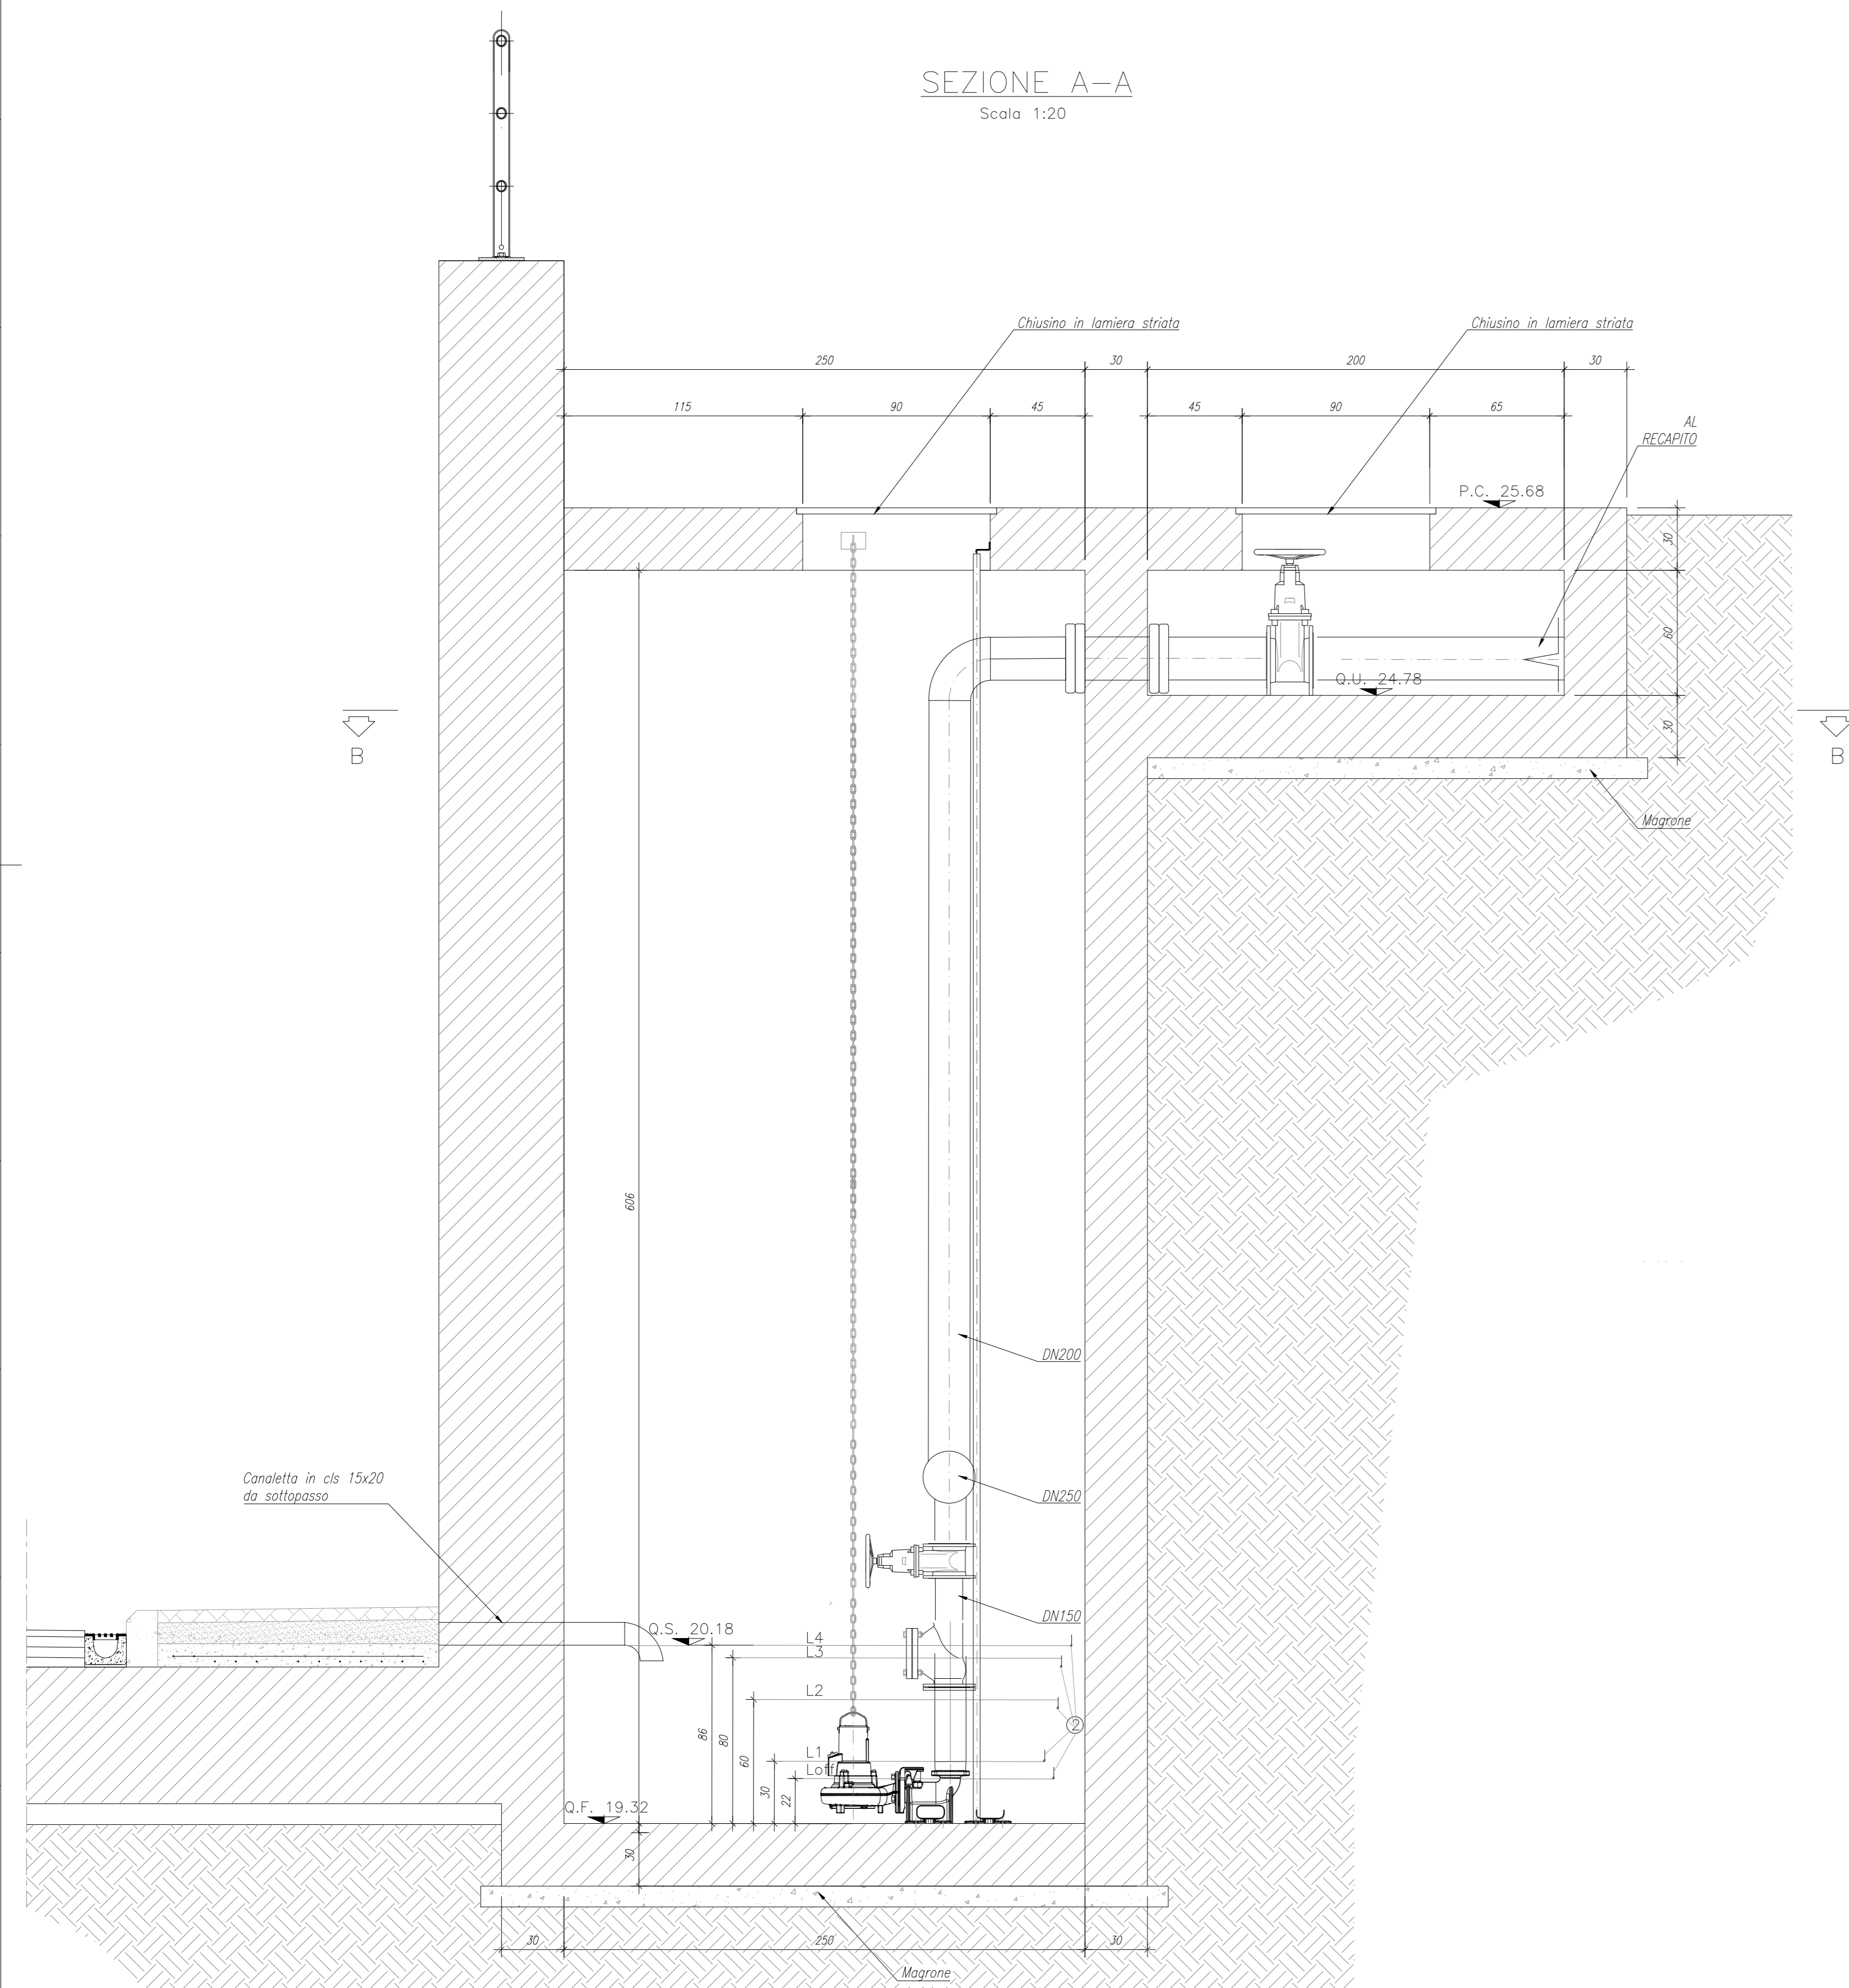

STRALCIO PLANIMETRICO  
Scala 1:100



1.1a	Pompa 200s
1b	Pompa di riserva 400s
2	Inalcolati
L0f	Livello di arresto
L1	Livello di avviamento pompa 1
L2	Livello di avviamento pompa 1a
L3	Livello di avviamento pompa 1b - Livello segnalazione di allarme
L4	Livello segnalazione di allarme

COMMITTENTE: **RFI**  
**NETTE FERROVIARIE ITALIANE**  
**GRUPPO FERROVIE DELLO STATO ITALIANE**

PROGETTAZIONE: **ITALFERR**  
**GRUPPO FERROVIE DELLO STATO ITALIANE**

CUP: J84H17000930009

**U.O. IMPIANTI INDUSTRIALI E TECNOLOGICI**

**PROGETTO DEFINITIVO**

**RADDOPPIO LINEA CODOGNO - CREMONA - MANTOVA**  
**TRATTA PIADENA - MANTOVA**

SCALA: 1:20

COMMESSA: N M 2 5 0 3 D 1 7 W X | OPERA/DISCIPLINA: I T 1 1 0 2 | PROG: 0 0 1 A

Rev.	Descrizione	Redatto	Data	Verificato	Data	Approvato	Data	Autorizzato	Data
A	EMISSIONE ESECUTIVA	[Firma]	10/04/2020	[Firma]	10/04/2020	[Firma]	10/04/2020	[Firma]	10/04/2020

File: NM25.0.3.D.17.WX.IT.11.02.001.A.DWG | In. Elab.: