


Key plan

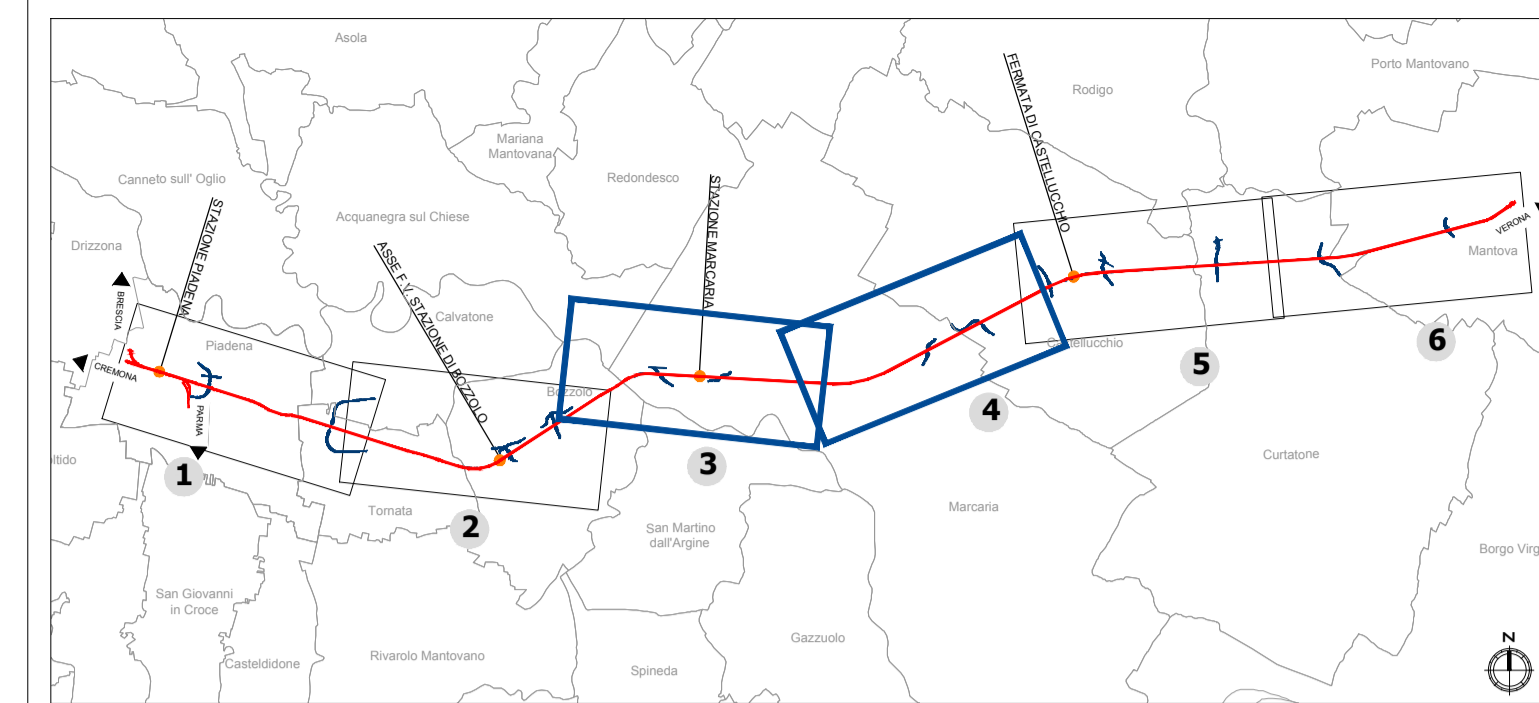

LEGENDA

- Tracciato ferroviario di progetto
- Rete autostradale di progetto *
- Opere connesse
- Corsi e specchi d'acqua

Suolo permeabile con bassa copertura vegetale

- Colture annuali e superfici a copertura erbacea
- Praterie ed incolti

Suolo permeabile con media - alta copertura vegetale



- Frutteti
- Vegetazione igrofila
- Vegetazione boschiva
- Vegetazione arbustiva
- Vegetazione degli spazi verdi attrezzati
- Aree classificate "bosco" ai sensi della L.R. 31/2008 art.42

Rete ecologica

- Corridoi regionali primari ad alta antropizzazione
- Elementi di primo livello della RER
- Elementi di secondo livello della RER
- Gangli della RER
- Varchi della RER

Note: *Il Progetto Definitivo è in fase di rivisitazione per il recepimento di "alcune indicazioni del Decreto VIA circa varianti di tracciato rilevanti"

Fonti:
 Regione Lombardia, Geoportale Lombardia, Uso e copertura del suolo 2018 (DUSAF 6,0); Rete ecologica regionale (RER), aggiornamento 17/10/2011; Carta forestale (perimetro del bosco), aggiornamento 31/12/2011 - La Carta forestale recepisce i Piani di Indirizzo Forestale interessati dall'opera:
 -PIF della Provincia di Cremona - adeguamento del 2011 al Piano Generale di Indirizzo Forestale, già approvato dal Consiglio Provinciale con D.C.P. 60 del 2004;
 -PIF Parco dell'Oglio Sud 2017-2032 approvato con D.G.R. 4 dicembre 2017 n. X/7472;
 -PIF della Provincia di Mantova 2009-2019 approvato dal Consiglio Provinciale il 31 marzo 2009 ai sensi dell'art. 47 della L.R. 31/2008 con validità 2009-2019.

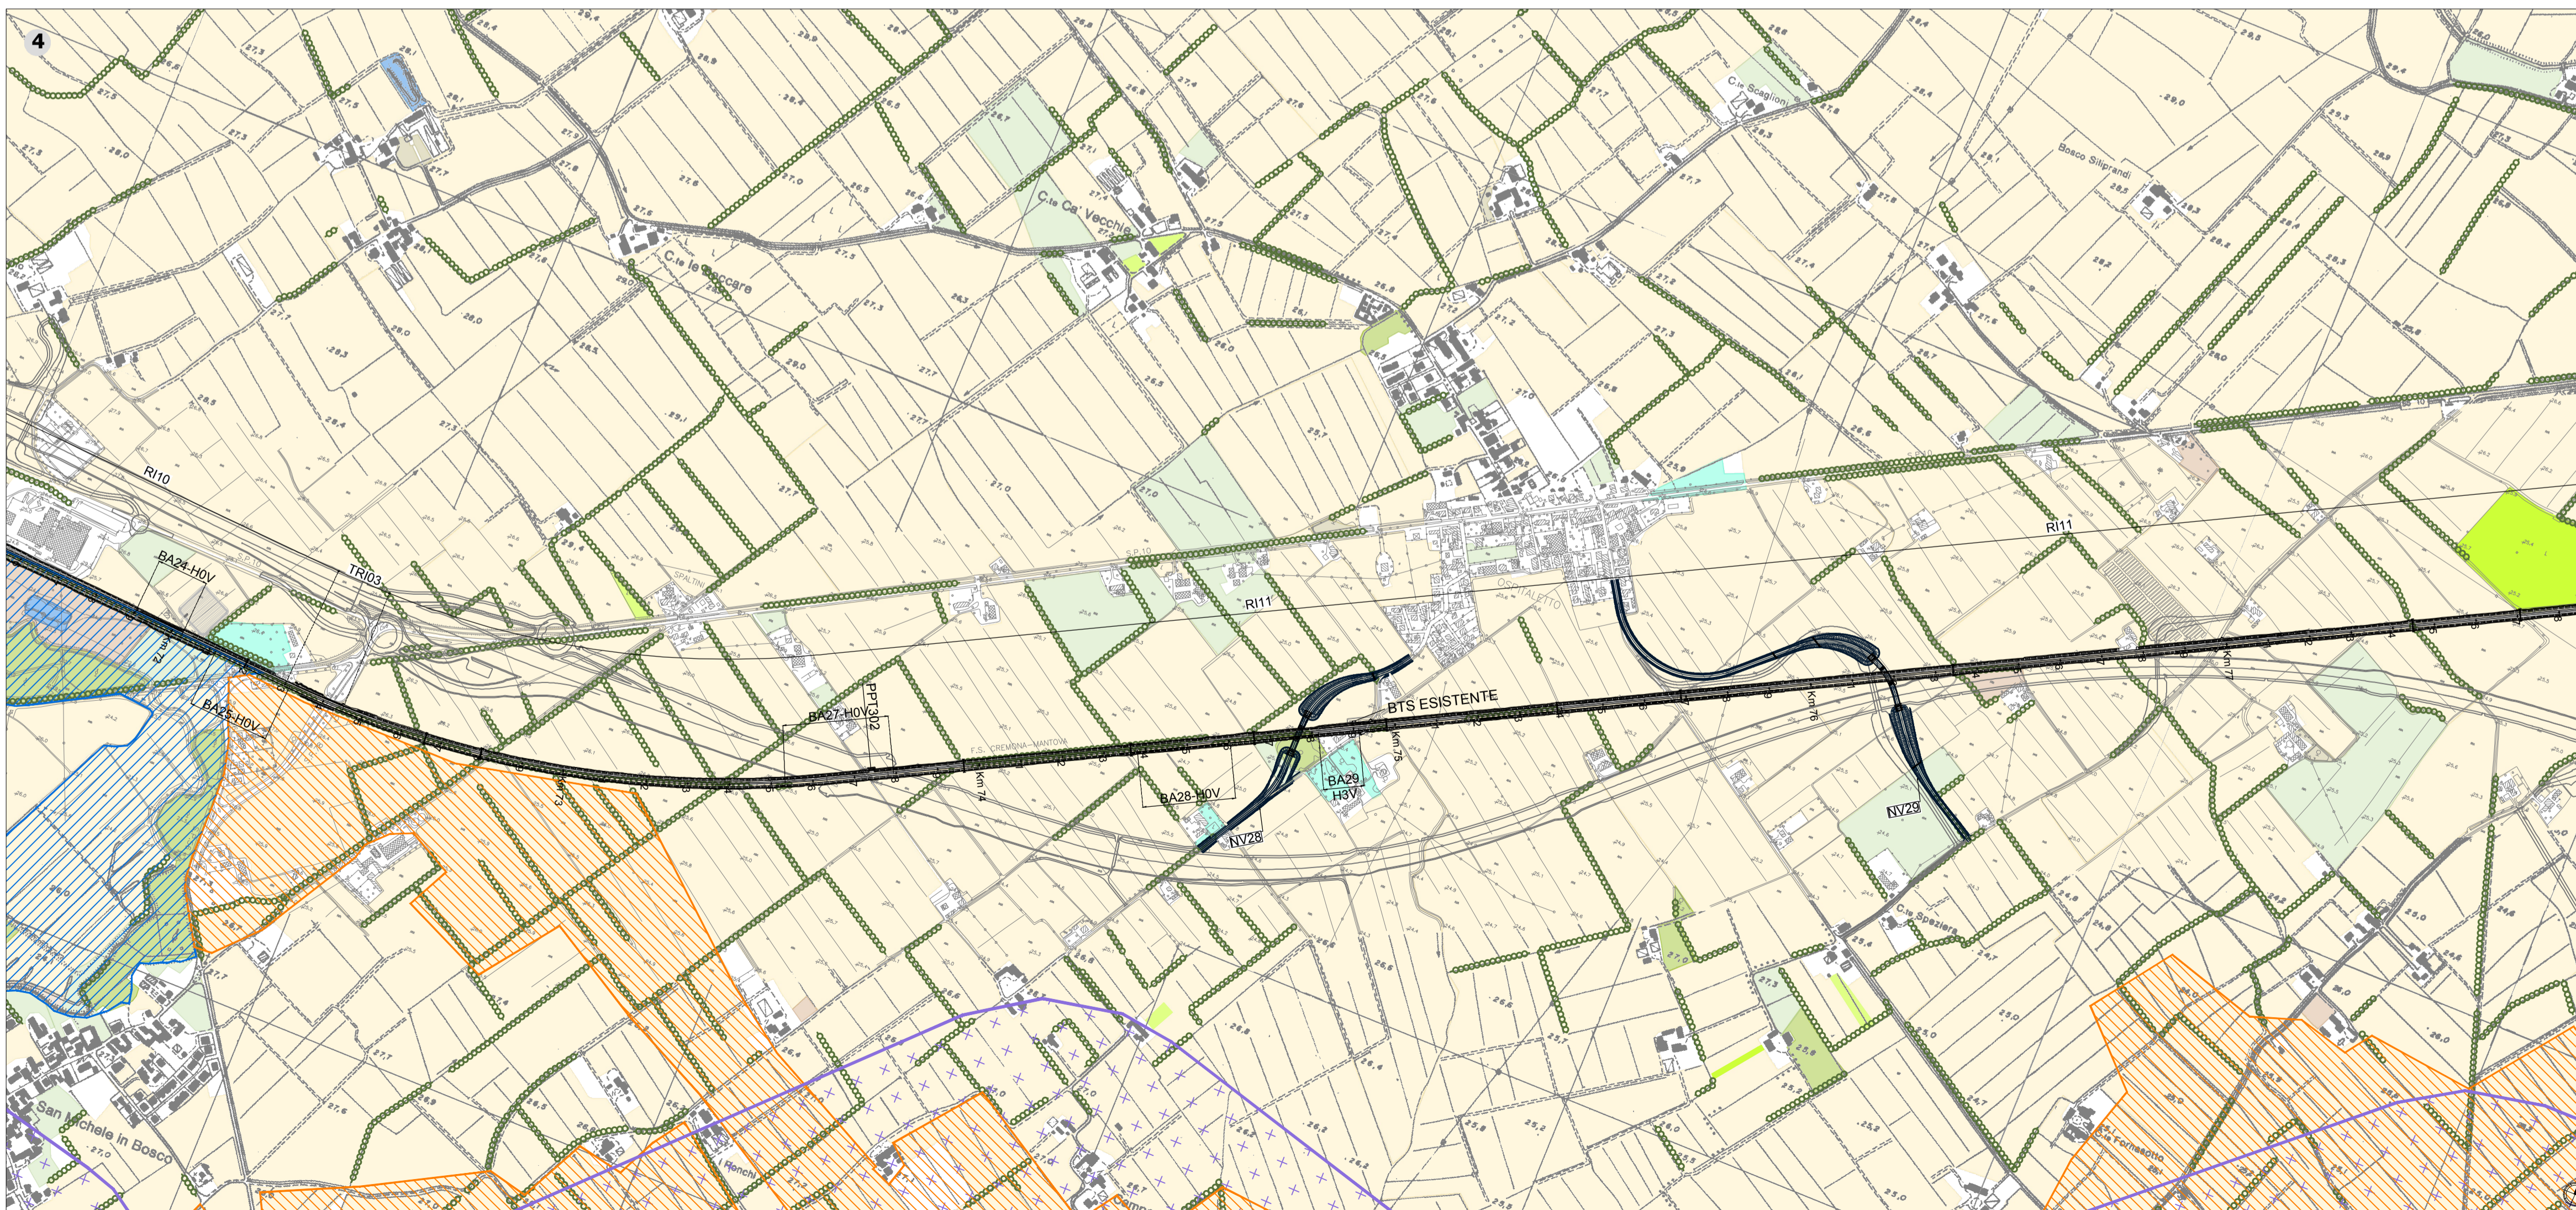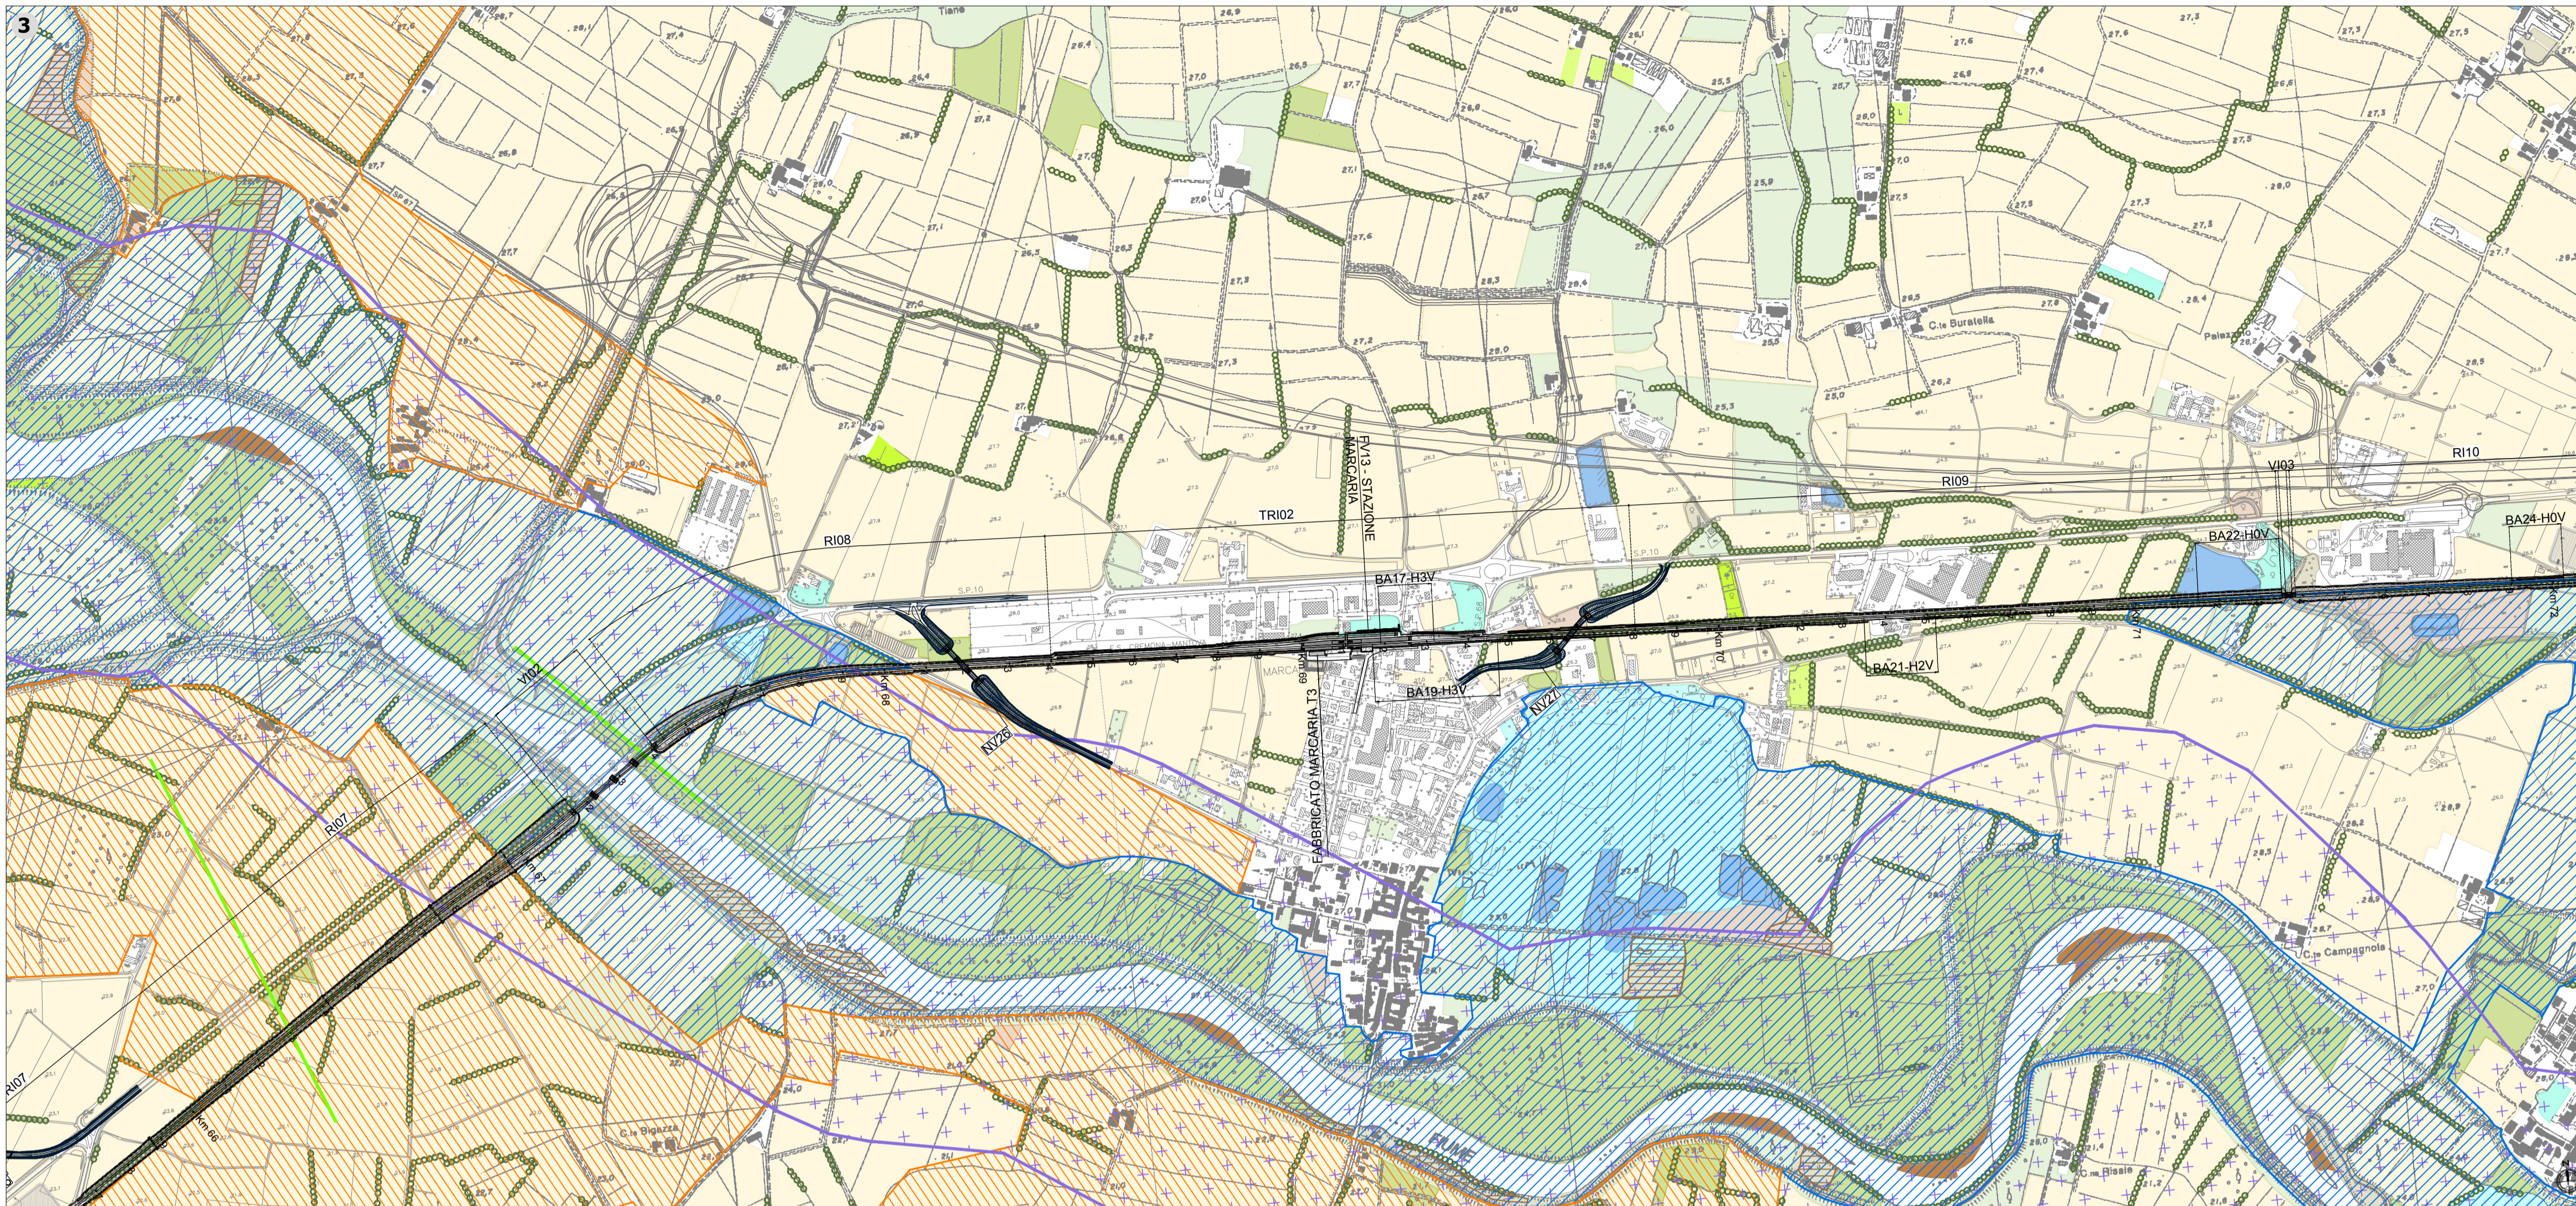

COMMITTENTE:

PROGETTAZIONE:

CUP: J84H17000930009

U.O. ARCHITETTURA, AMBIENTE E TERRITORIO
PROGETTO DEFINITIVO
RADDOPPIO LINEA CODOGNO - CREMONA - MANTOVA
TRATTA PIADENA - MANTOVA

STUDIO DI IMPATTO AMBIENTALE
 Analisi delle risorse naturali: suolo, vegetazione, biodiversità Tav. 2/3
 SCALA: 1:10.000

COMMESSA	LOTTO	FASE	ENTE	TIPO DOC.	OPERA/DISCIPLINA	PROGR.	REV.
NM25	03	D	22	N4	SA0001	005	A

Rev.	Descrizione	Redatto	Data	Verificato	Data	Approvato	Data	Autorizzato Data
A	EMISSIONE DEFINITIVA	F. Massari	Luglio 2020	G. Taglioli	Luglio 2020	M. Beringeri	Luglio 2020	D. Ludovici Luglio 2020