



LEGENDA:

- Fascia di fattibilità
- Linea aerea 220KV da ricostruire
- Linea aerea 132KV da ricostruire
- Linea interrata 220KV
- Linea interrata 132KV
- Linea 220KV declassata a 132KV
- Linee elettriche 132/220KV esistenti
- Linee elettriche 132/220KV da demolire
- Polpet Impianti Terna S.p.A. / Enel S.p.A.
- A1 Opera interferente
- Limiti comunali

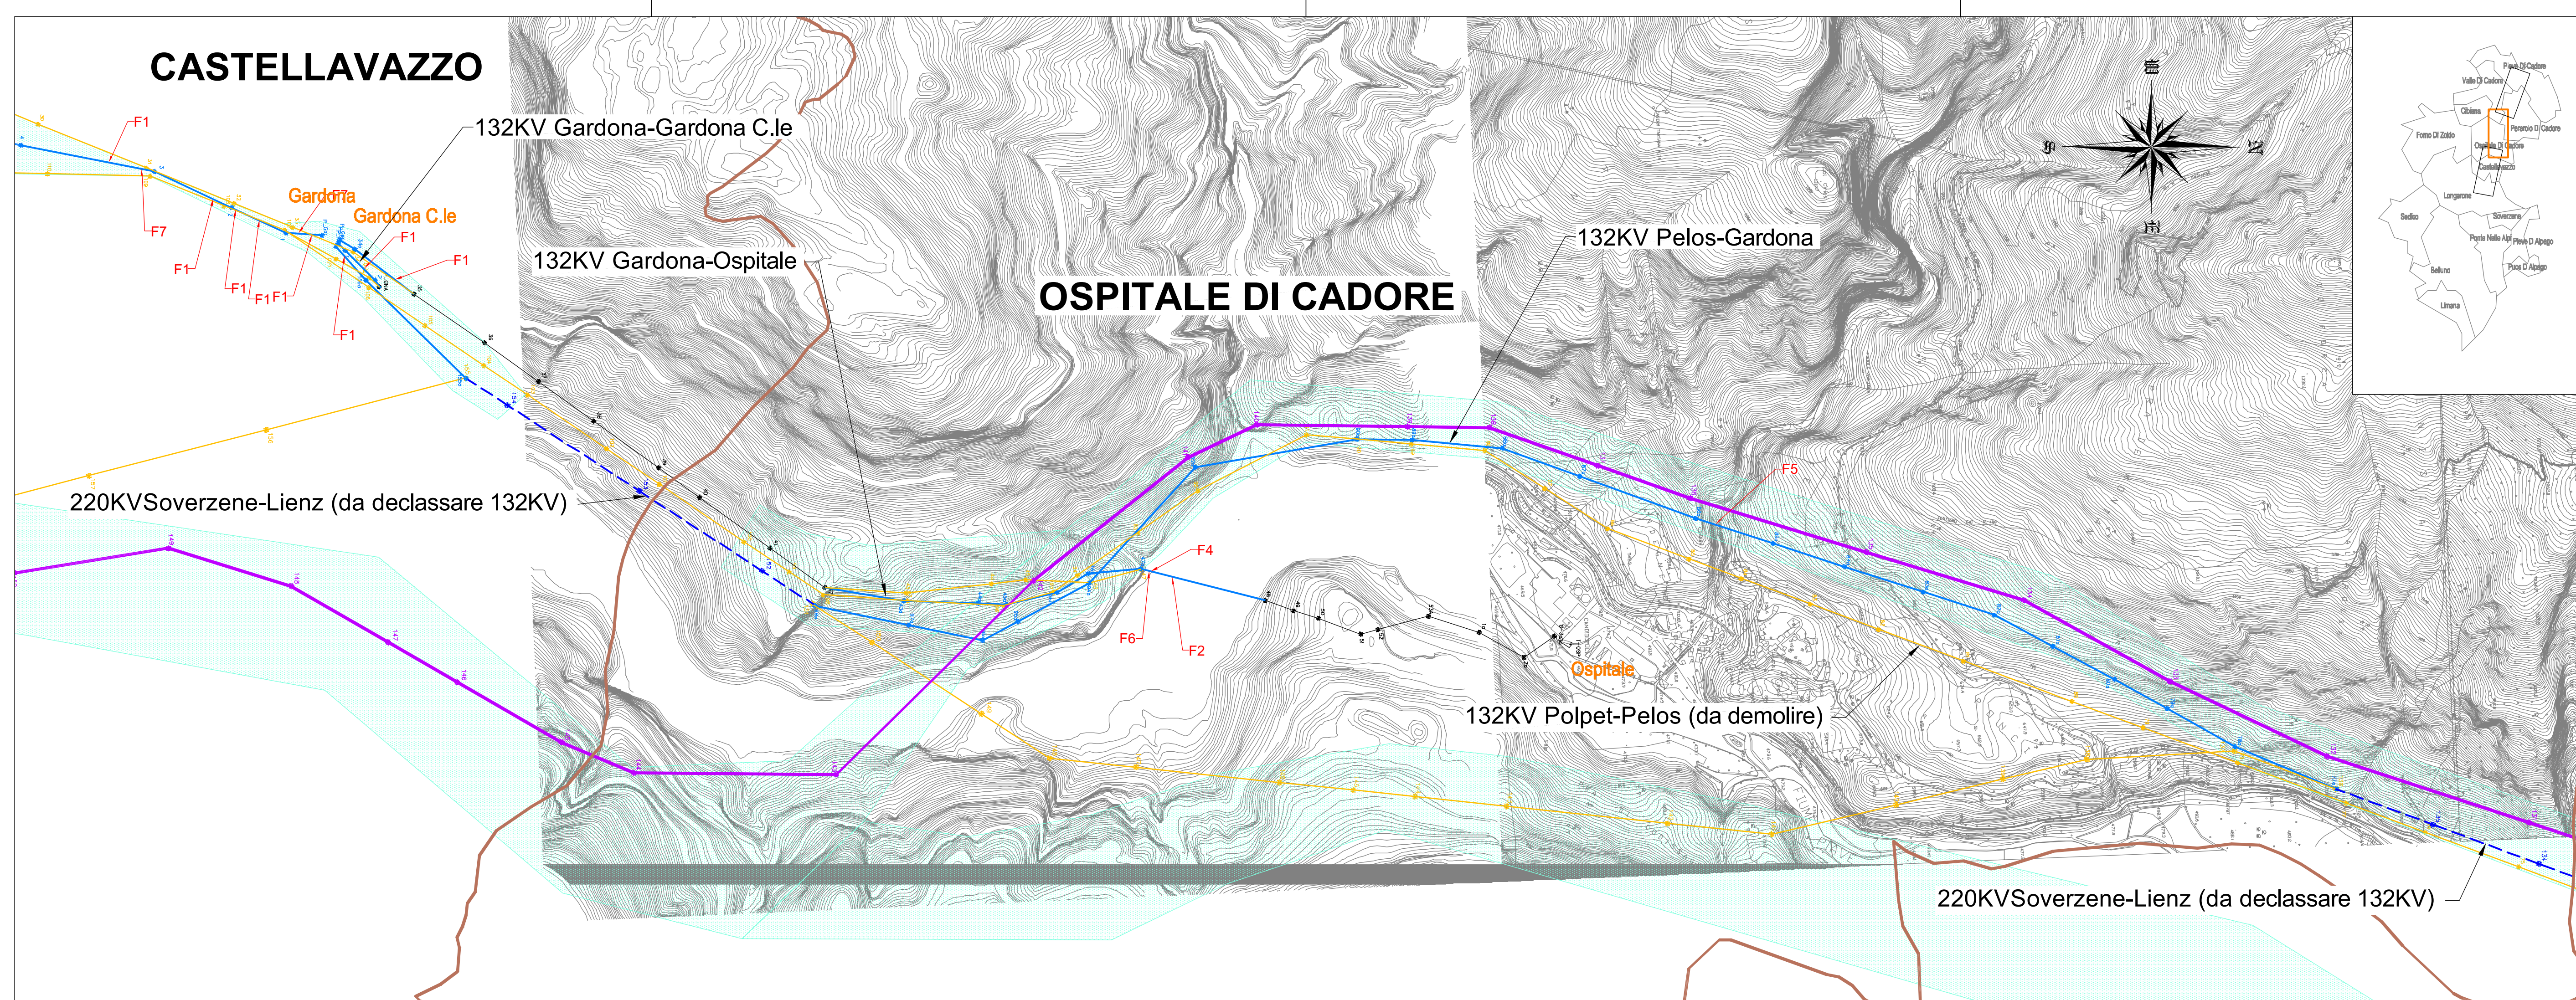

ELENCO ATTRAVERSAMENTI

F1 Linea MT/BT	Enel Distribuzione S.p.A.
F2 Fiume Piave	Genio Civile regionale
F3 Strada Comunale	Comune di Perarolo di Cadore
F4 Melanodotto	Consorzio B.I.M. Piave
F5 Torrente Vulbana	Genio Civile Regionale
F6 Strada Comunale	Comune di Ospitale di Cadore
F7 Strada Comunale	Comune di Castellavazzo
F8 Strada Comunale	Comune di Longarone
F9 S. Prov. n° 251 'Val di Zoldo e Cellina'	Provincia di Belluno
F10 Torrente Maè	Genio Civile Regionale
F11 Torrente Desedan	Genio Civile Regionale

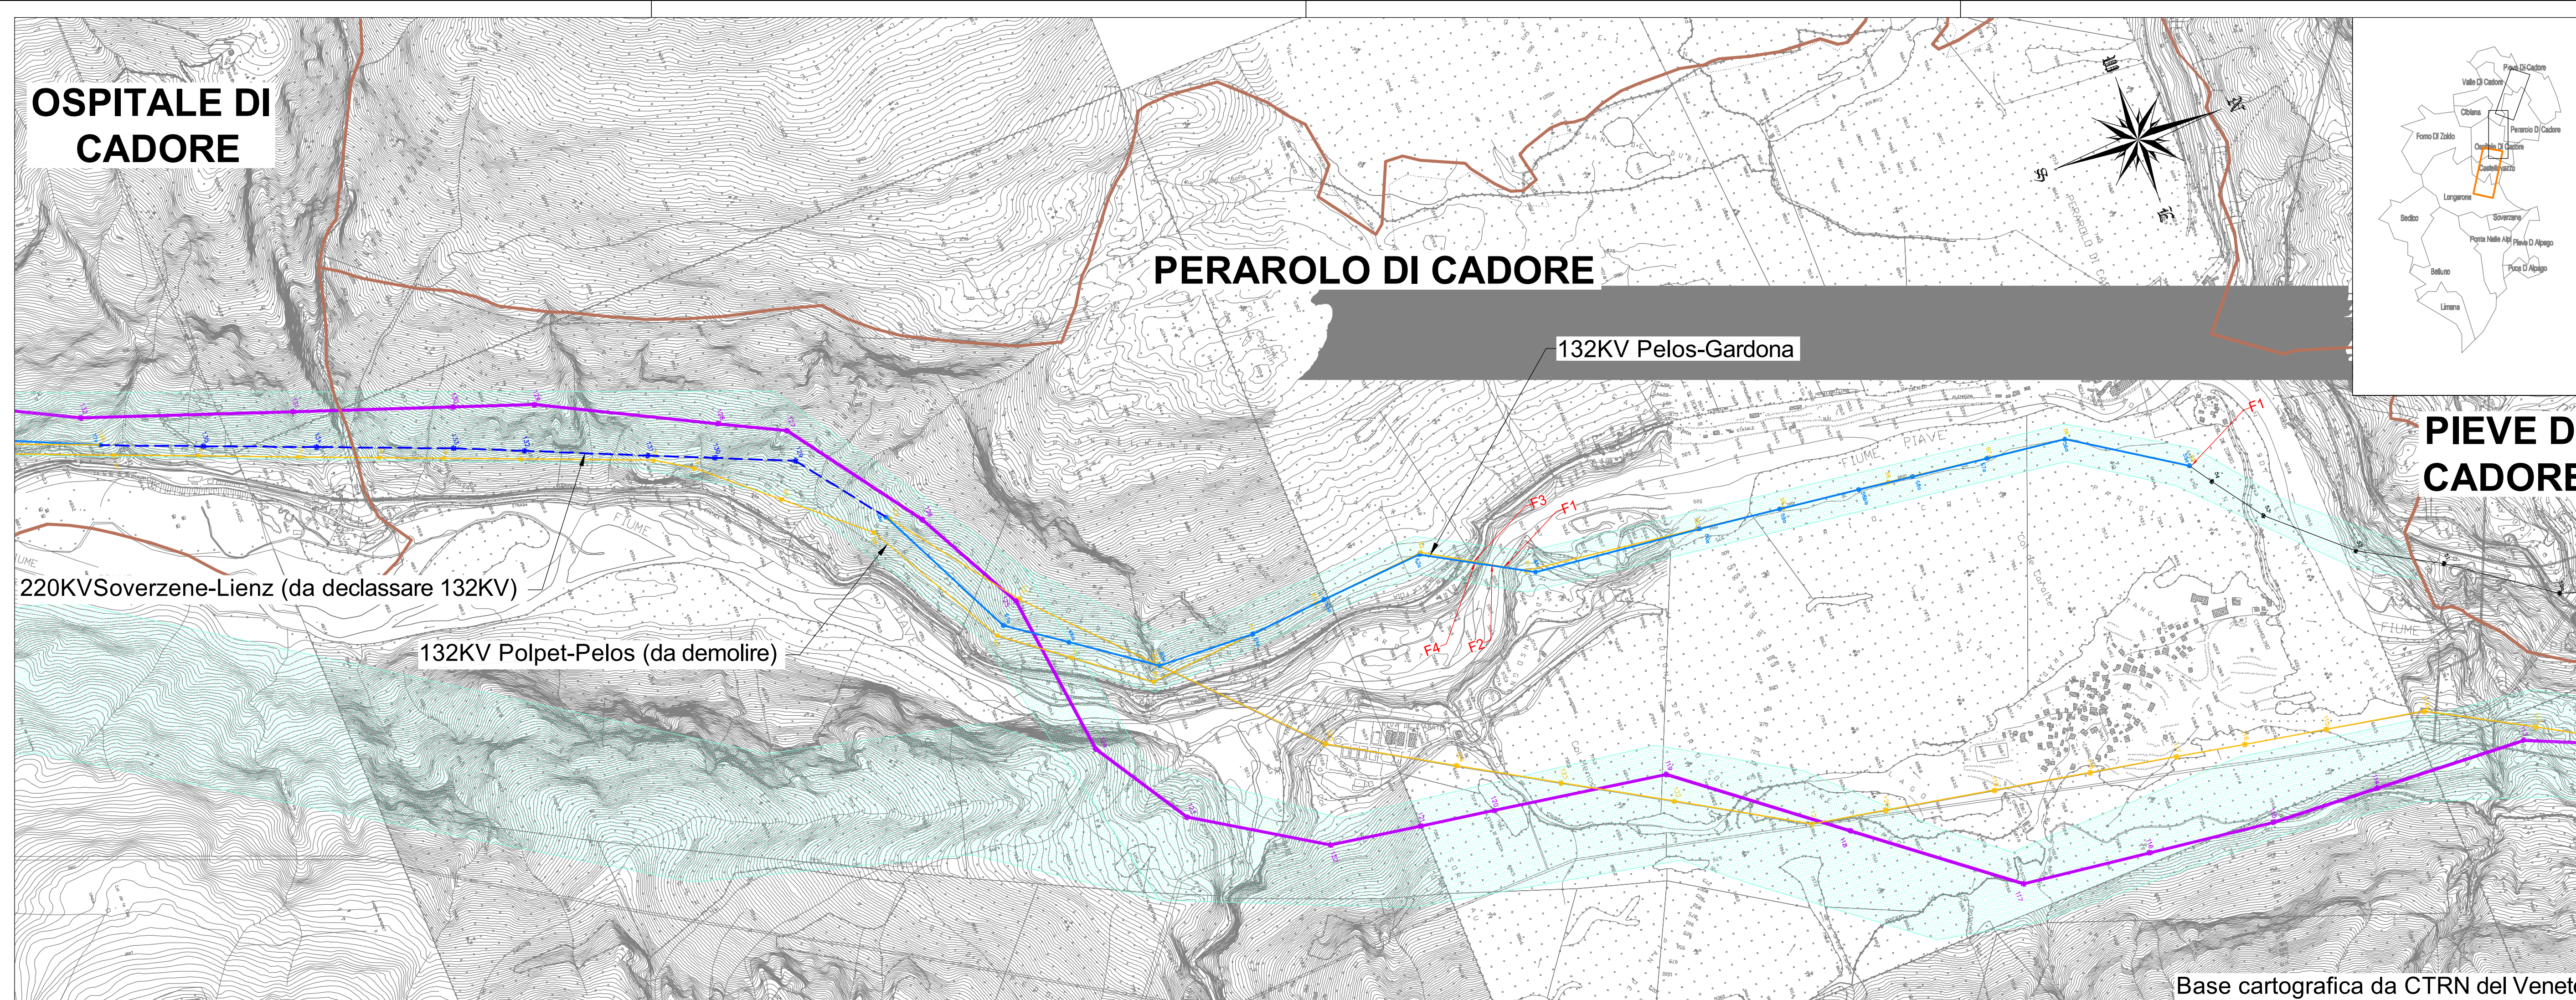

REVISIONI					
N.	DATA	DESCRIZIONE	ELABORATO	VERIFICATO	APPROVATO
00	15/09/2010	Prima emissione			
TIPOLOGIA DELL'ELABORATO		CODIFICA DELL'ELABORATO			
Corografia CTR		D U 23670B1 B CX 14162			
PROGETTO		TITOLO			
Opera n° 0192		Razionalizzazione e sviluppo della Rete di Trasmissione Nazionale nella media valle del Piave Piano Tecnico delle Opere Direttrice 132KV Pelos - Gardona - Desedan Corografia con attraversamenti			
RICAVATO DAL DOC. TERNA					
CLASSIFICAZIONE DI SICUREZZA					
NOME DEL FILE	SCALA CAD	FORMATO	SCALA	FOGLIO	
Piave_670_CTRL_SM	1 unità = 1	970 X 891	1:10000	1 / 1	

Questo documento contiene informazioni di proprietà Terna S.p.A. e deve essere utilizzato esclusivamente dal destinatario in relazione alle finalità per le quali è stato fornito. E' vietata qualsiasi forma di riproduzione o divulgazione senza l'esplicito consenso di Terna S.p.A.
This document contains information proprietary to Terna S.p.A. and will have to be used exclusively for the purposes for which it has been furnished. Whether shape of spreading or reproduction without the written permission of Terna S.p.A. is prohibited.

Base cartografica da CTRN del Veneto