
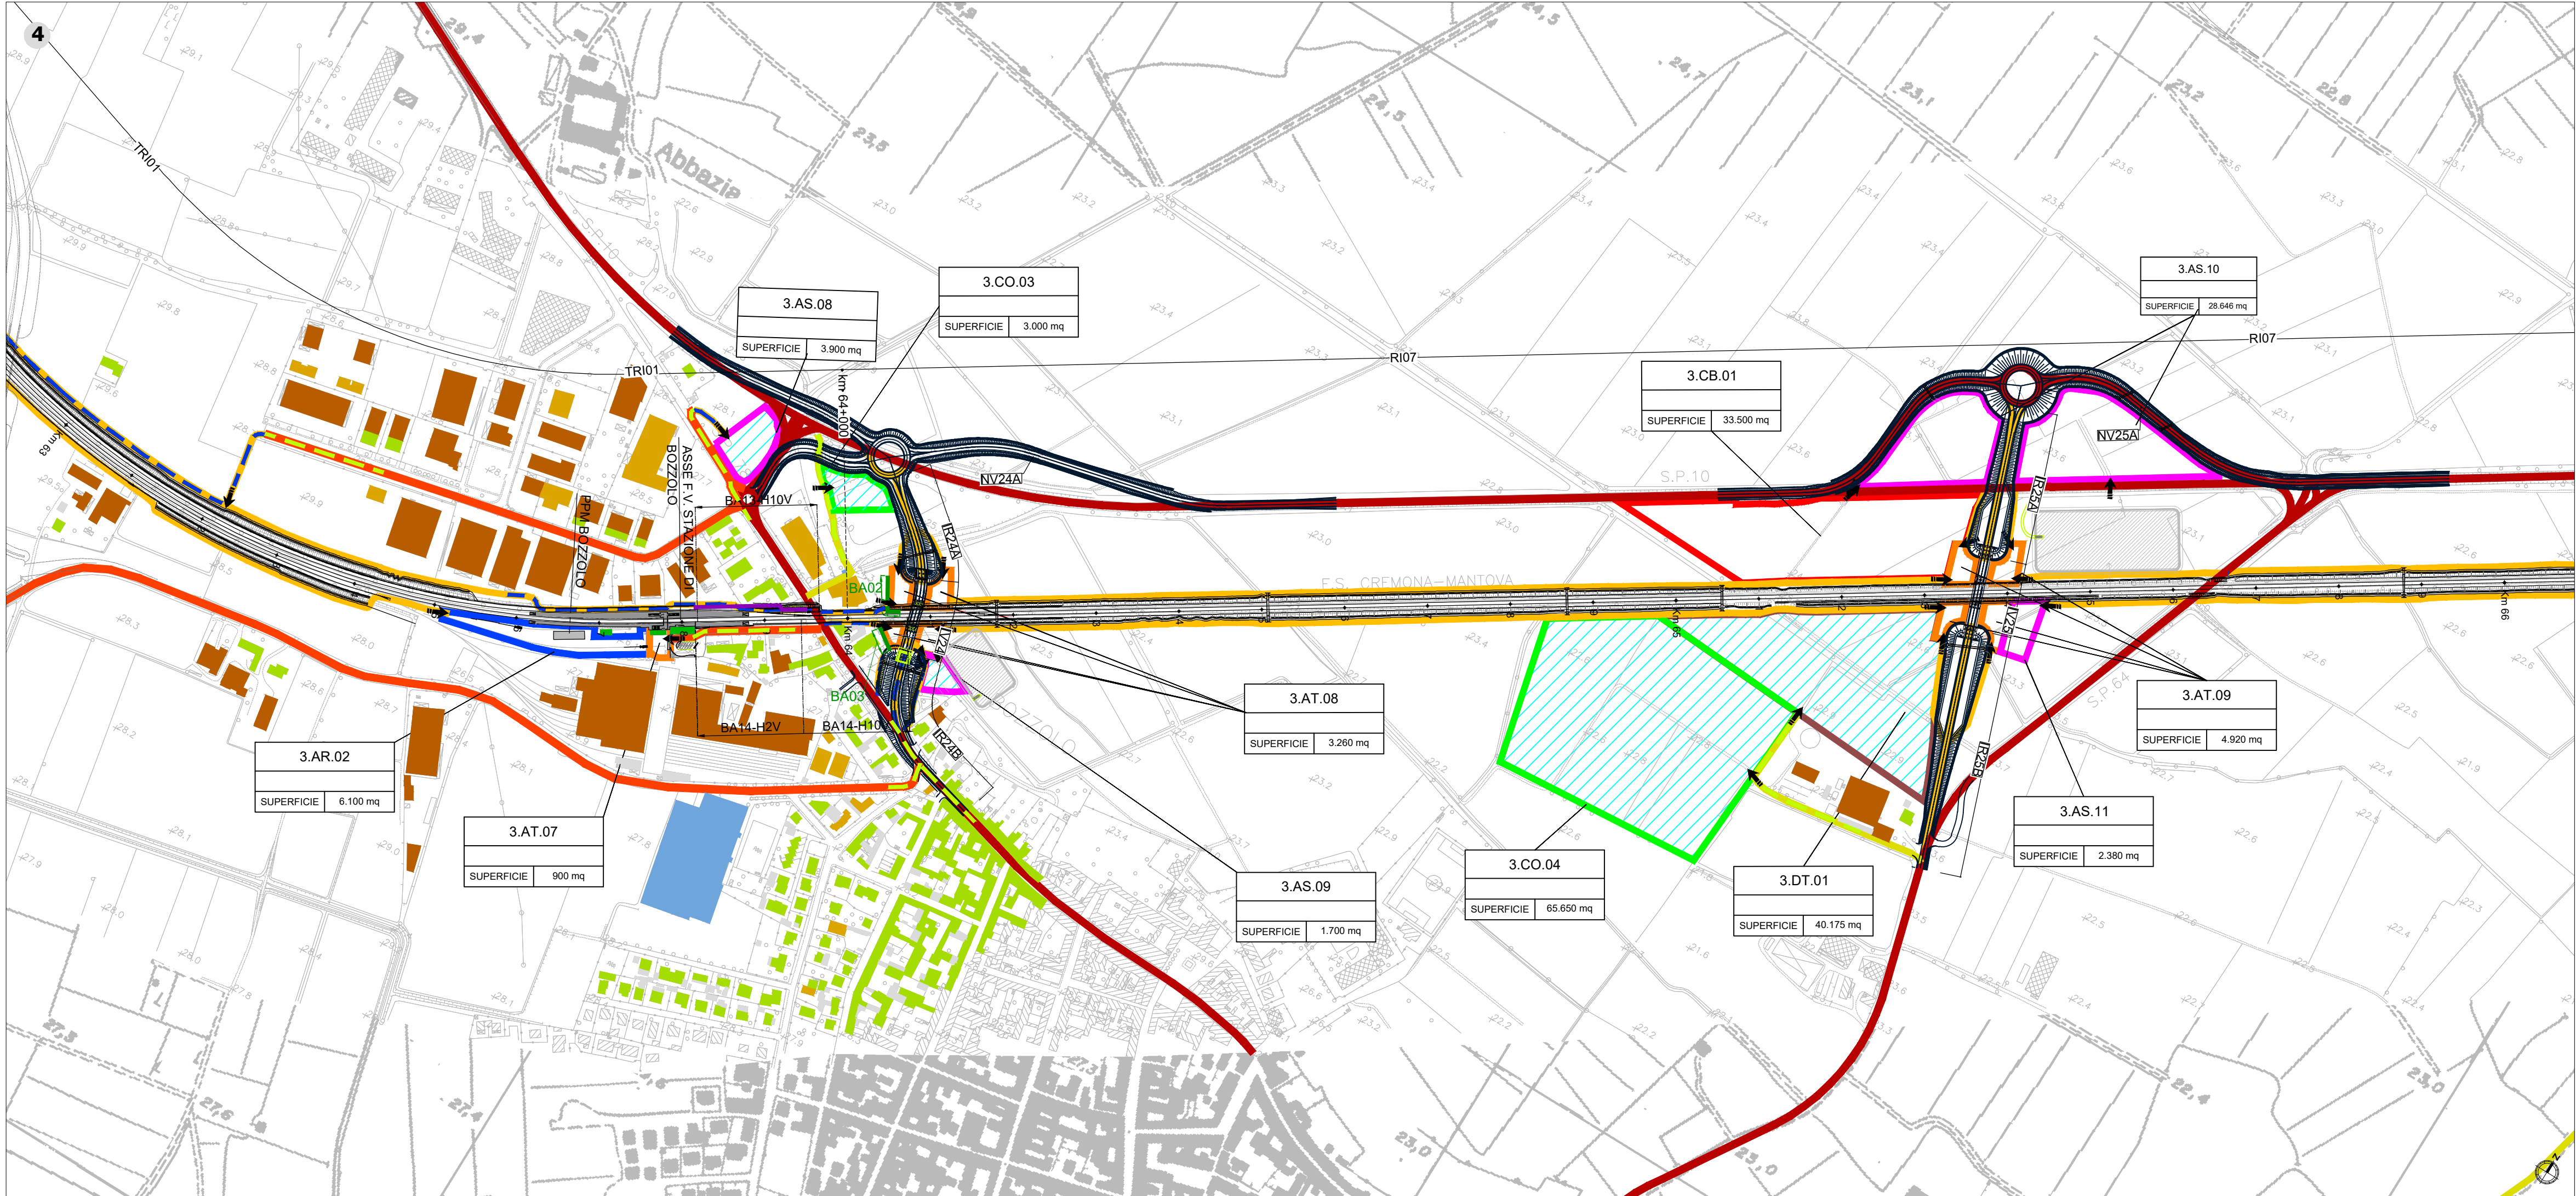


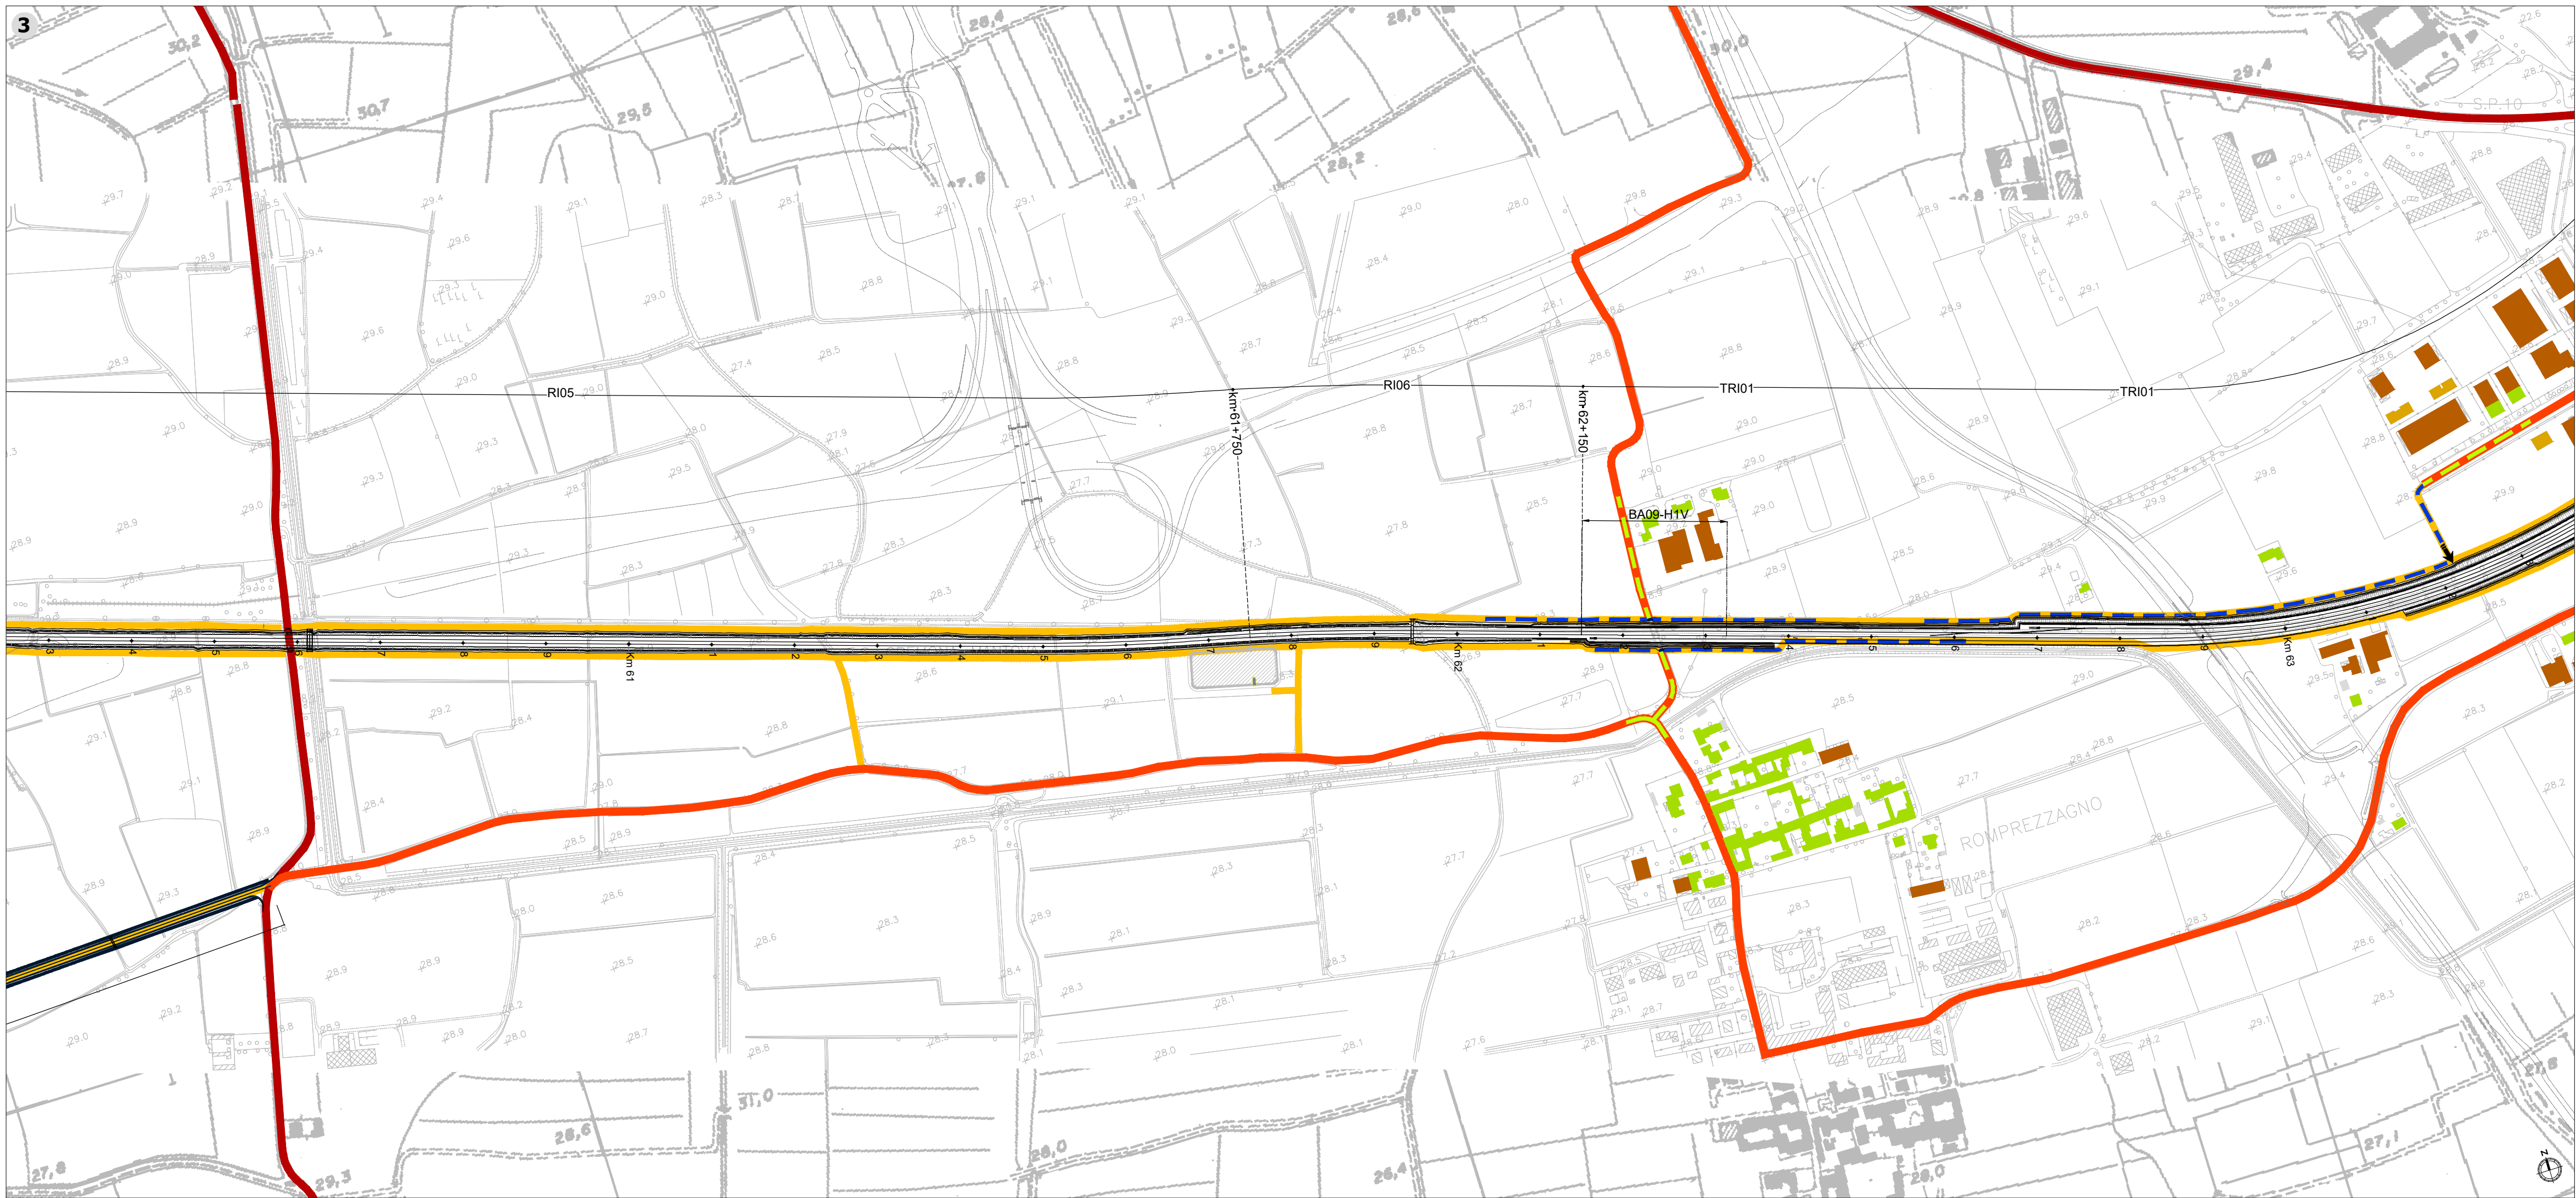

### Key plan

### LEGENDA

Tracciato ferroviario di progetto

Rete autostradale di progetto \*

Viabilità primaria

Viabilità secondaria

Viabilità principale

Viabilità podereale

### Viabilità

CB - Cantiere base

AT - Area tecnica

AR - Cantiere di armamento

Pista di cantiere

CO - Cantiere operativo

AS - Area di stoccaggio

Accesso ai cantieri

### Aree di cantiere

Barriere antirumore di cantiere fisso

Bagnatura area di cantiere

Spazzolatura strade

Barriere antirumore avanzamento lavori

Bagnatura piste di cantiere

### Mitigazioni

Residenziale

Commerciale e servizi

Industriale e artigianale

Monumentale, religioso

Asili, scuole e università

Ospedali e case di cura

Pertinenza FS

Ruderi, Dismissi, Box e Depositi

### Ricettori

Note:

\*Il Progetto Definitivo è in fase di rivisitazione per il recepimento di "alcune indicazioni del Decreto VIA circa varianti di tracciato rilevanti"

COMMITTENTE:

PROGETTAZIONE:

U.O. GEOLOGIA, TECNICA DELL'AMBIENTE E DEL TERRITORIO

PROGETTO DEFINITIVO

RADDOPPIO LINEA CODOGNO - CREMONA - MANTOVA  
TRATTA PIADENA - MANTOVA

PROGETTO AMBIENTALE DELLA CANTIERIZZAZIONE

Planimetria localizzazione interventi di mitigazione Tav. 2/6

SCALA: 1:5.000

| COMMESSA | LOTTO | FASE | ENTE | TIPO DOC. | OPERA/DISCIPLINA | PROGR. | REV. |
|----------|-------|------|------|-----------|------------------|--------|------|
| NM25     | 03    | D    | 69   | P5        | CA00000          | 002    | A    |

| Rev. | Descrizione          | Redatto    | Data        | Verificato   | Data        | Approvato     | Data        | Autorizzato Data                                                                                              |
|------|----------------------|------------|-------------|--------------|-------------|---------------|-------------|---|
| A    | EMISSIONE DEFINITIVA | F. Massari | Luglio 2020 | M. Filippone | Luglio 2020 | M. Beringieri | Luglio 2020 | ITALFERR S.p.A.<br>Dott. Ing. Daniele Legnoli<br>Ordine degli Ingegneri della Provincia di Mantova n. 4163/19 |
|      |                      |            |             |              |             |               |             |   |
|      |                      |            |             |              |             |               |             |   |
FILE: NM2503D69P5CA0000002A.dwg

n. Elab.: