
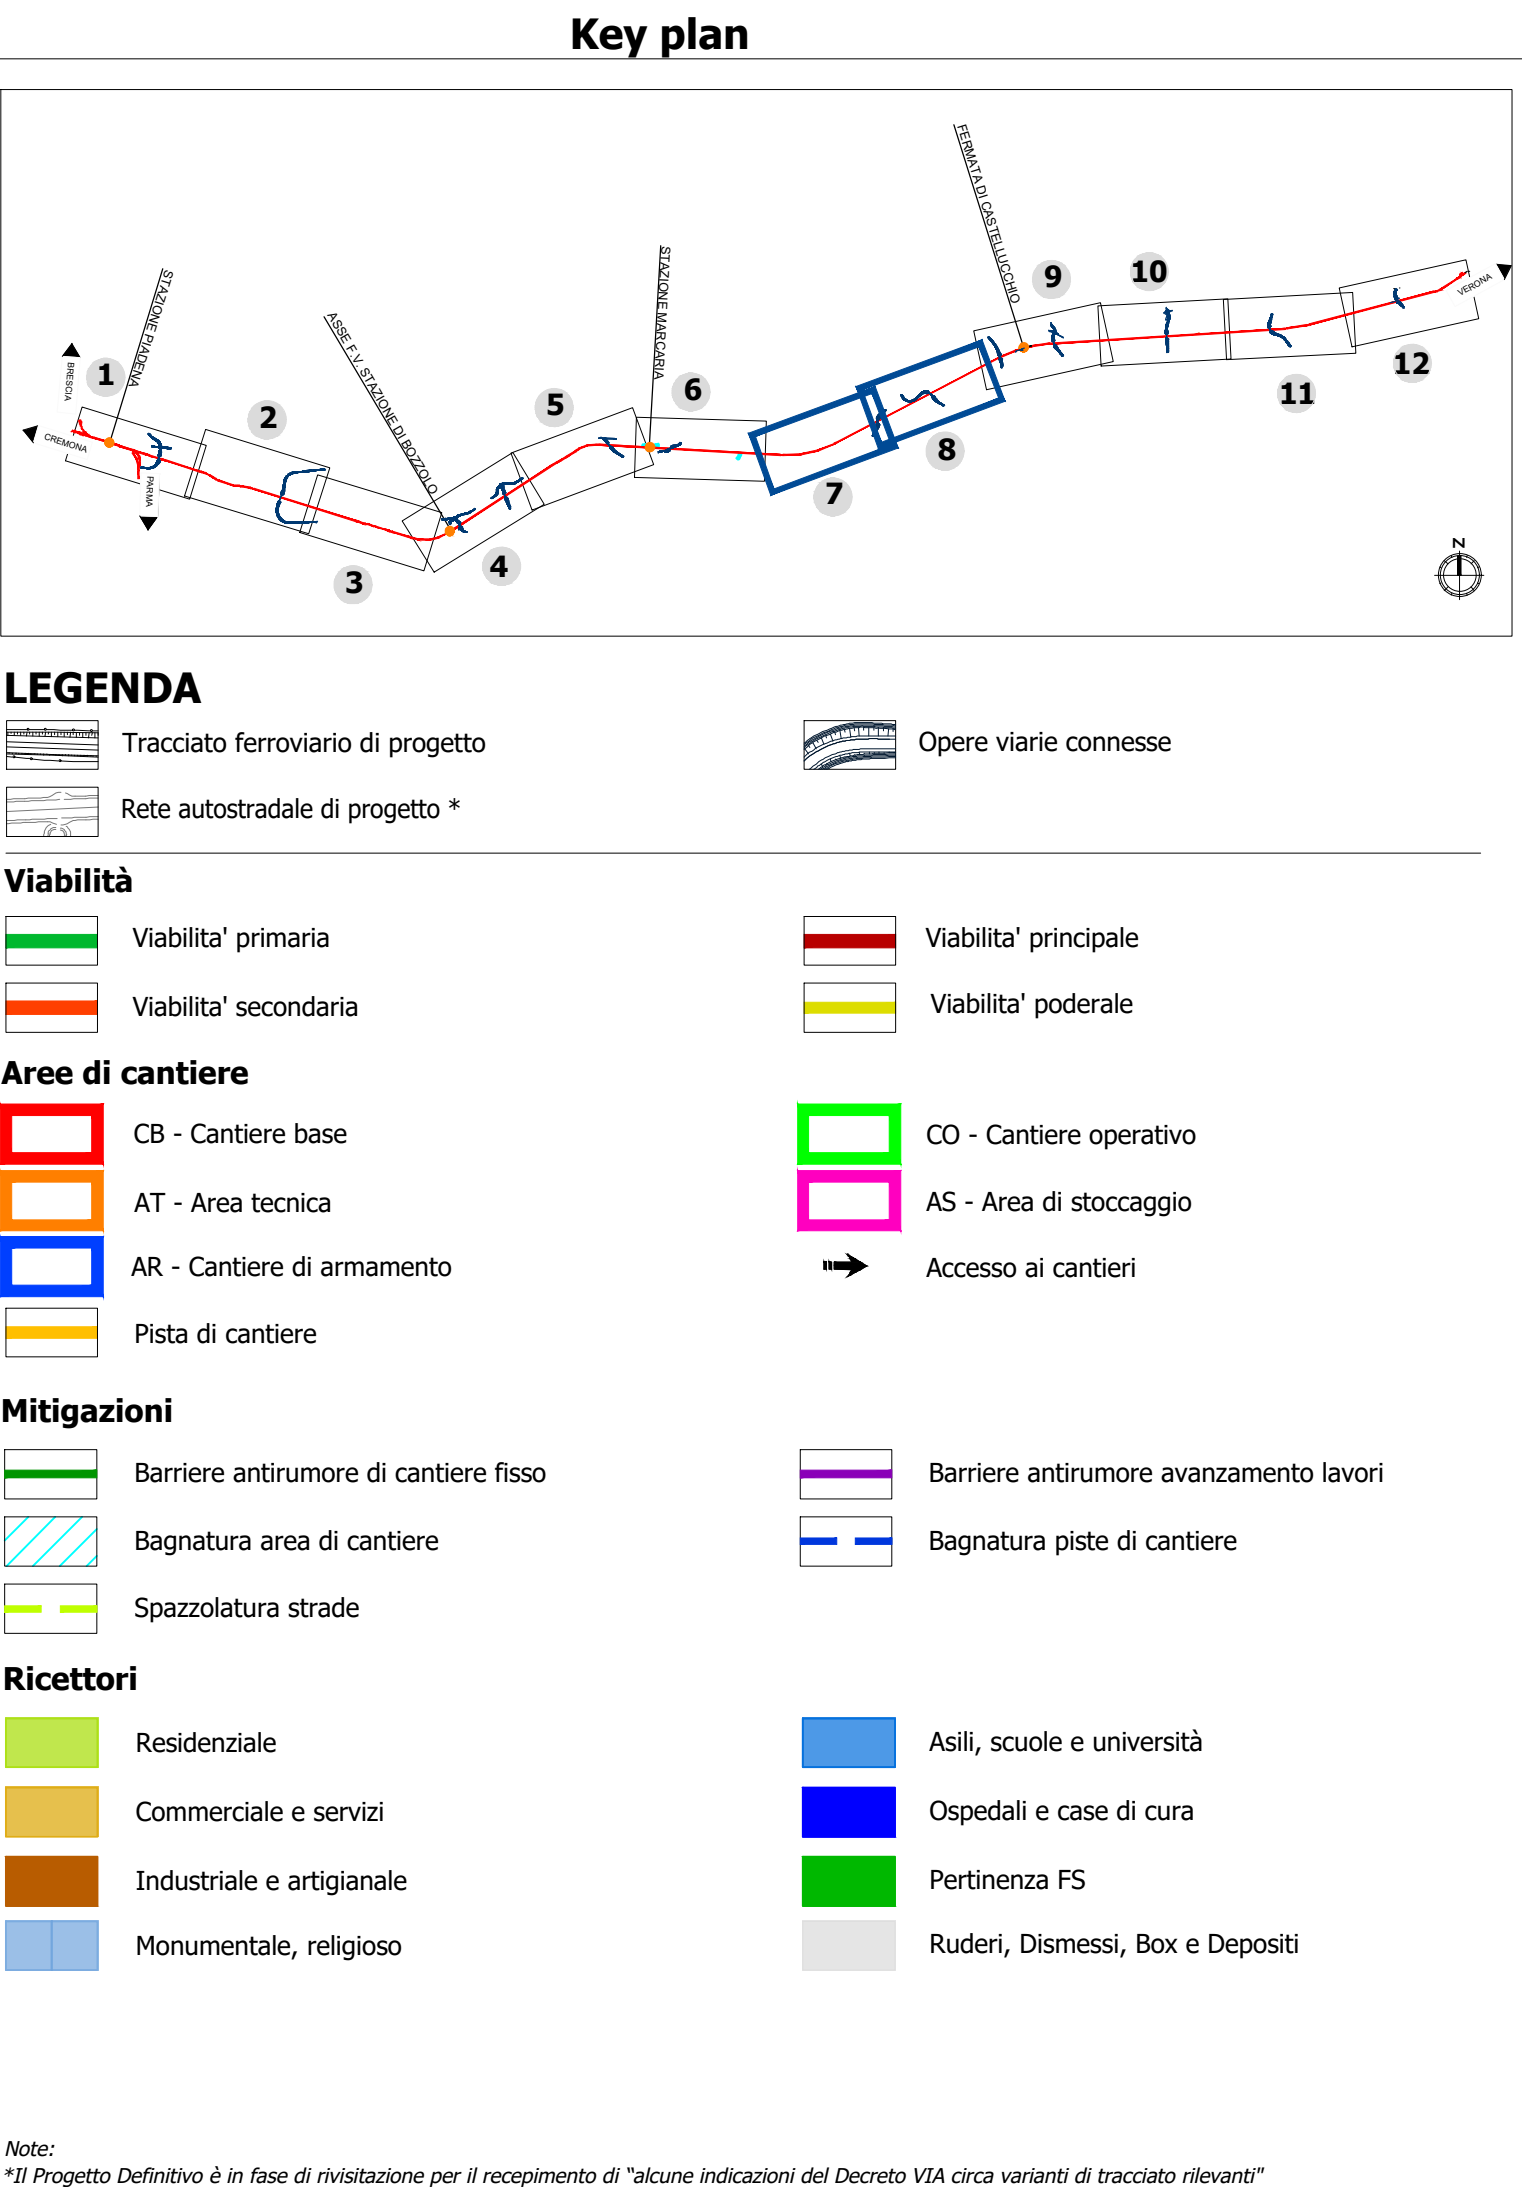
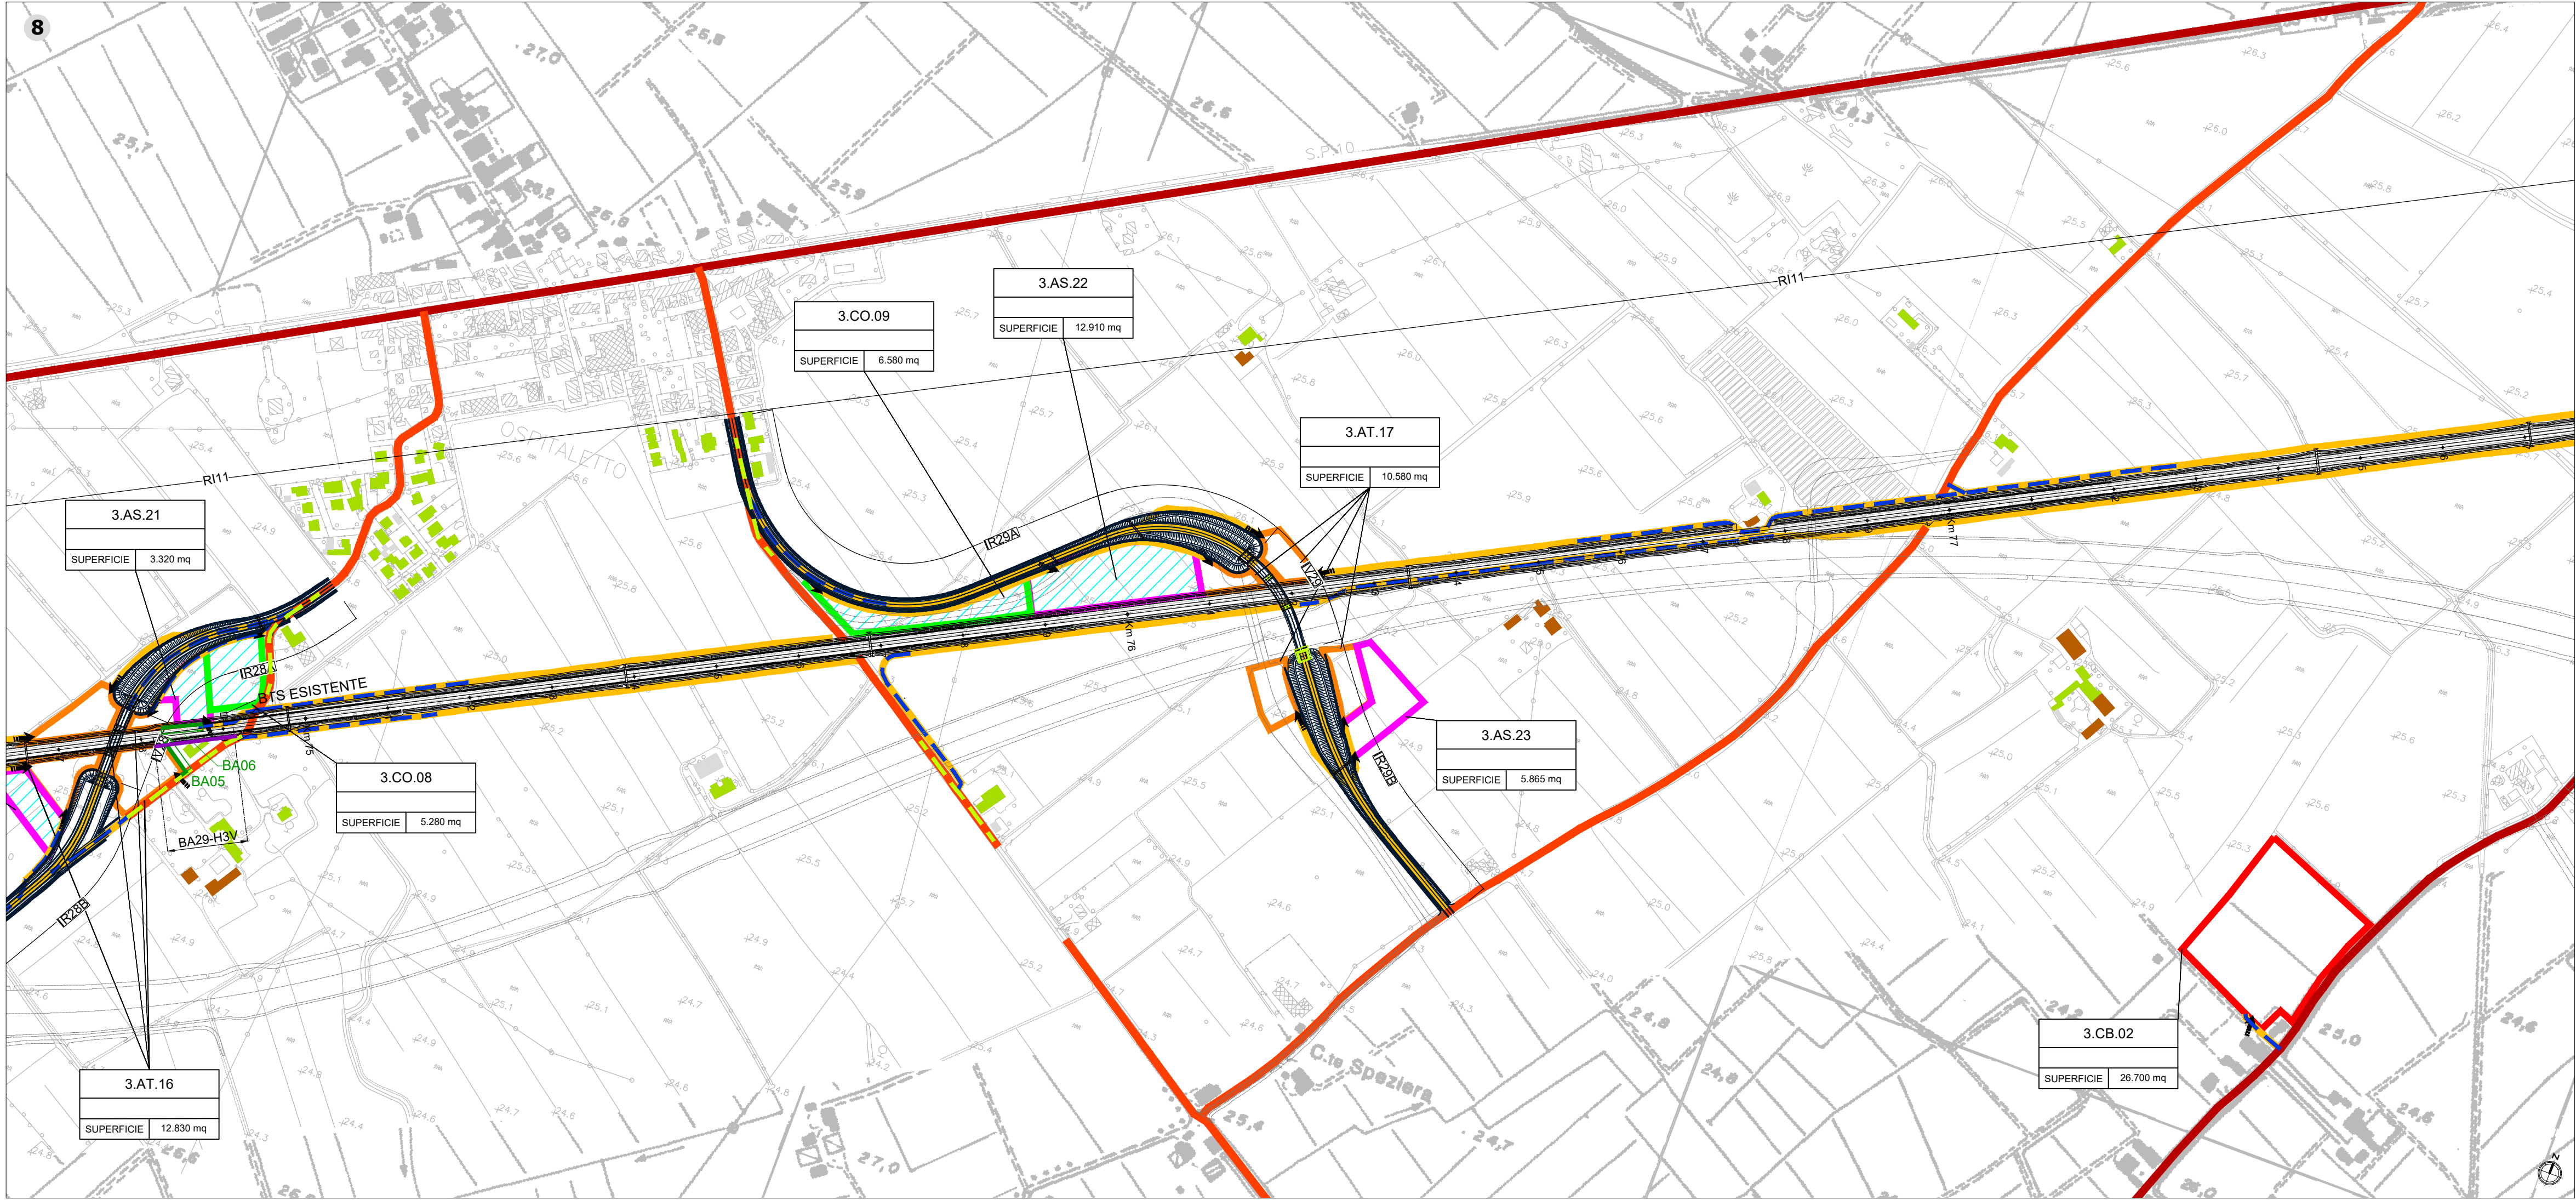


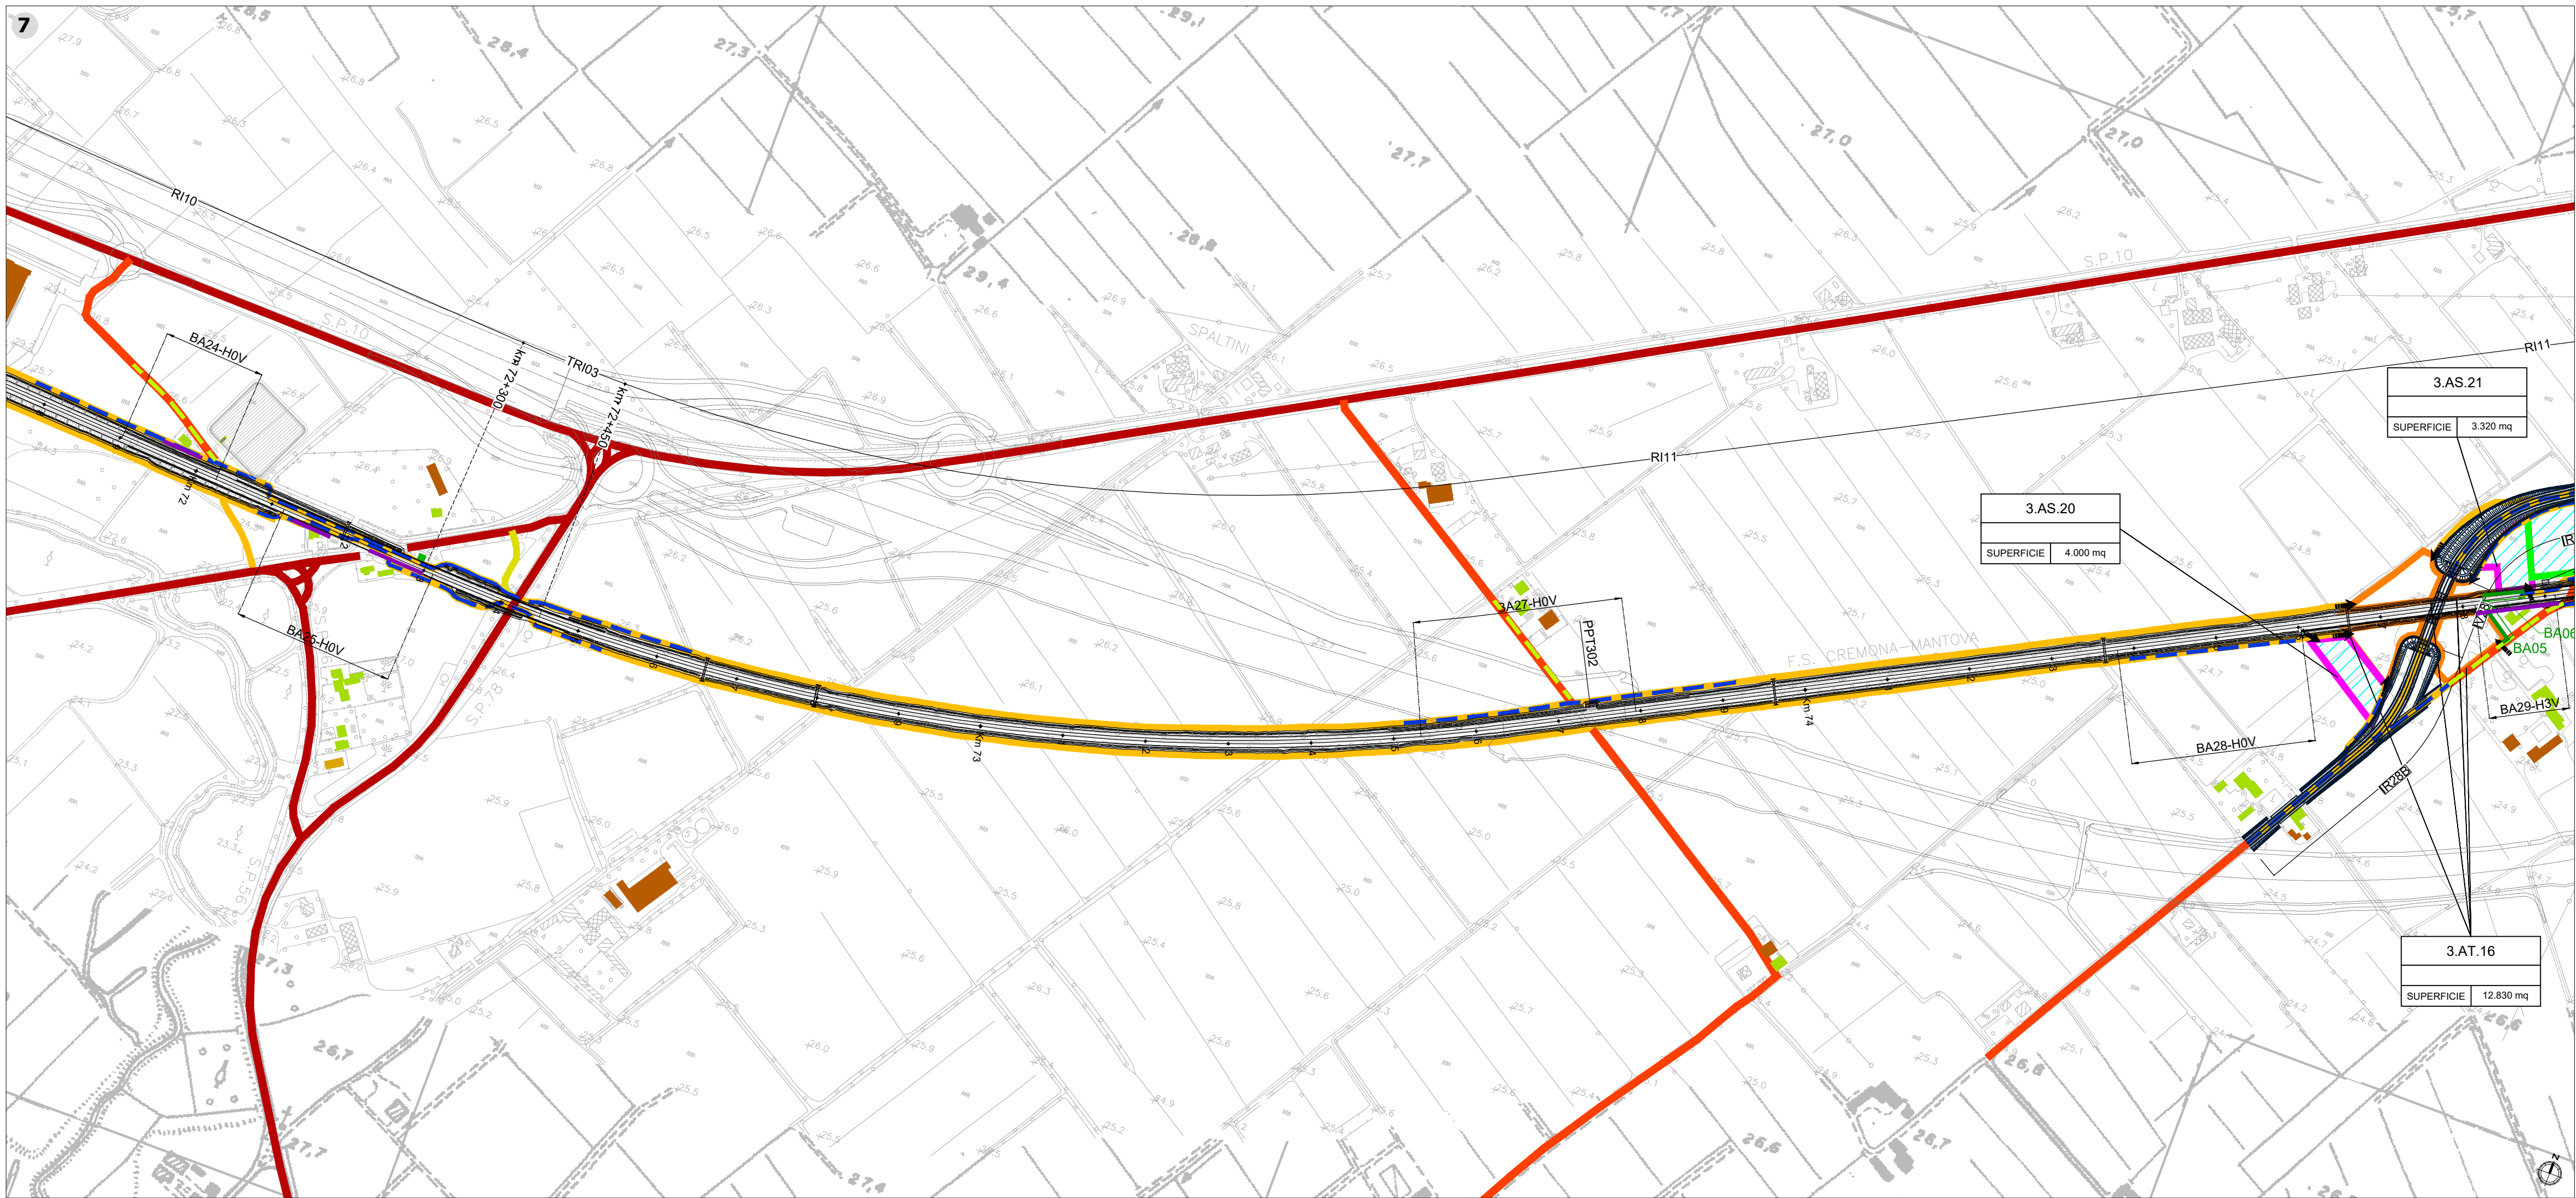

LEGENDA

	Tracciato ferroviario di progetto		Opere viarie connesse
	Rete autostradale di progetto *		

Viabilità

	Viabilità primaria		Viabilità principale
	Viabilità secondaria		Viabilità podere

Aree di cantiere

	CB - Cantiere base		CO - Cantiere operativo
	AT - Area tecnica		AS - Area di stoccaggio
	AR - Cantiere di armamento		Accesso ai cantieri
	Pista di cantiere		

Mitigazioni

	Barriere antirumore di cantiere fisso		Barriere antirumore avanzamento lavori
	Bagnatura area di cantiere		Bagnatura piste di cantiere
	Spazzolatura strade		

Ricettori

	Residenziale		Asili, scuole e università
	Commerciale e servizi		Ospedali e case di cura
	Industriale e artigianale		Pertinenza FS
	Monumentale, religioso		Ruderi, Dismissi, Box e Depositi

Note:
*Il Progetto Definitivo è in fase di rivisitazione per il recepimento di "alcune indicazioni del Decreto VIA circa varianti di tracciato rilevanti"

COMMITTENTE:

PROGETTAZIONE:

U.O. GEOLOGIA, TECNICA DELL'AMBIENTE E DEL TERRITORIO

PROGETTO DEFINITIVO

RADDOPPIO LINEA CODOGNO - CREMONA - MANTOVA
TRATTA PIADENA - MANTOVA

PROGETTO AMBIENTALE DELLA CANTIERIZZAZIONE

Planimetria localizzazione interventi di mitigazione Tav. 4/6

SCALA: 1:5.000

COMMESSA	LOTTO	FASE	ENTE	TIPO DOC.	OPERA/DISCIPLINA	PROGR.	REV.
NM25	03	D	69	P5	CA0000	004	A

Rev.	Descrizione	Redatto	Data	Verificato	Data	Approvato	Data	Autorizzato Data
A	EMISSIONE DEFINITIVA	F. Massari	Luglio 2020	M. Filippone	Luglio 2020	M. Beringieri	Luglio 2020	ITAFERR S.p.A. Diret. Ing. Daniele Lazzaroli Cantieri e Lavori Pubblici E. 1/15/19

FILE: NM2503D69P5CA00000004A.dwg

n. Elab.: