




9

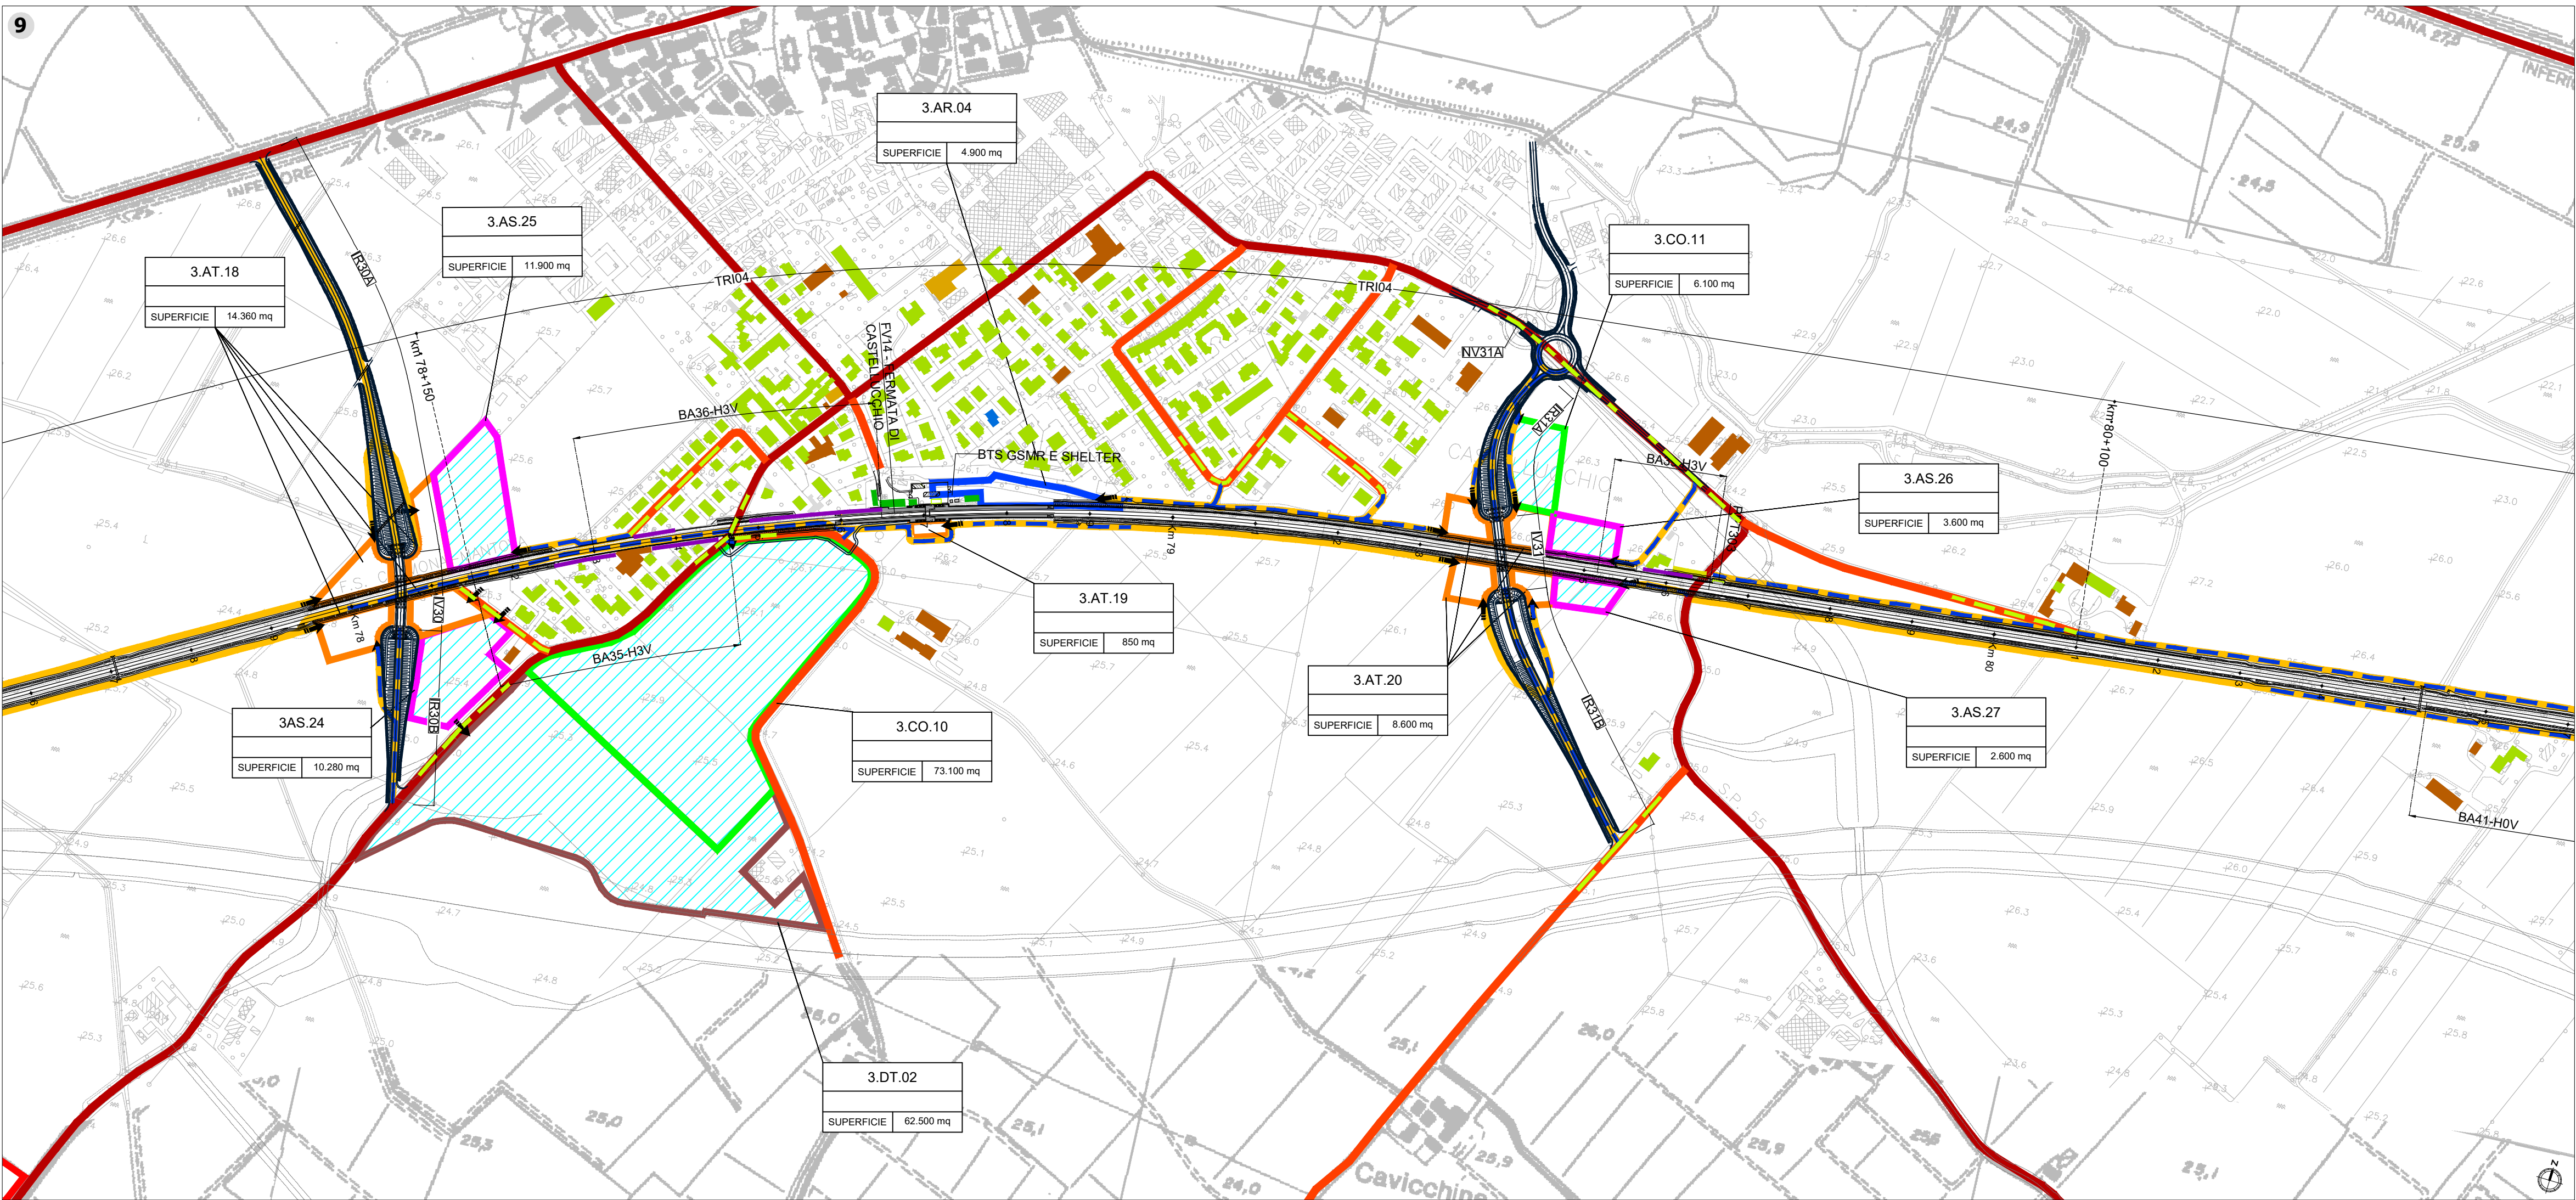

10

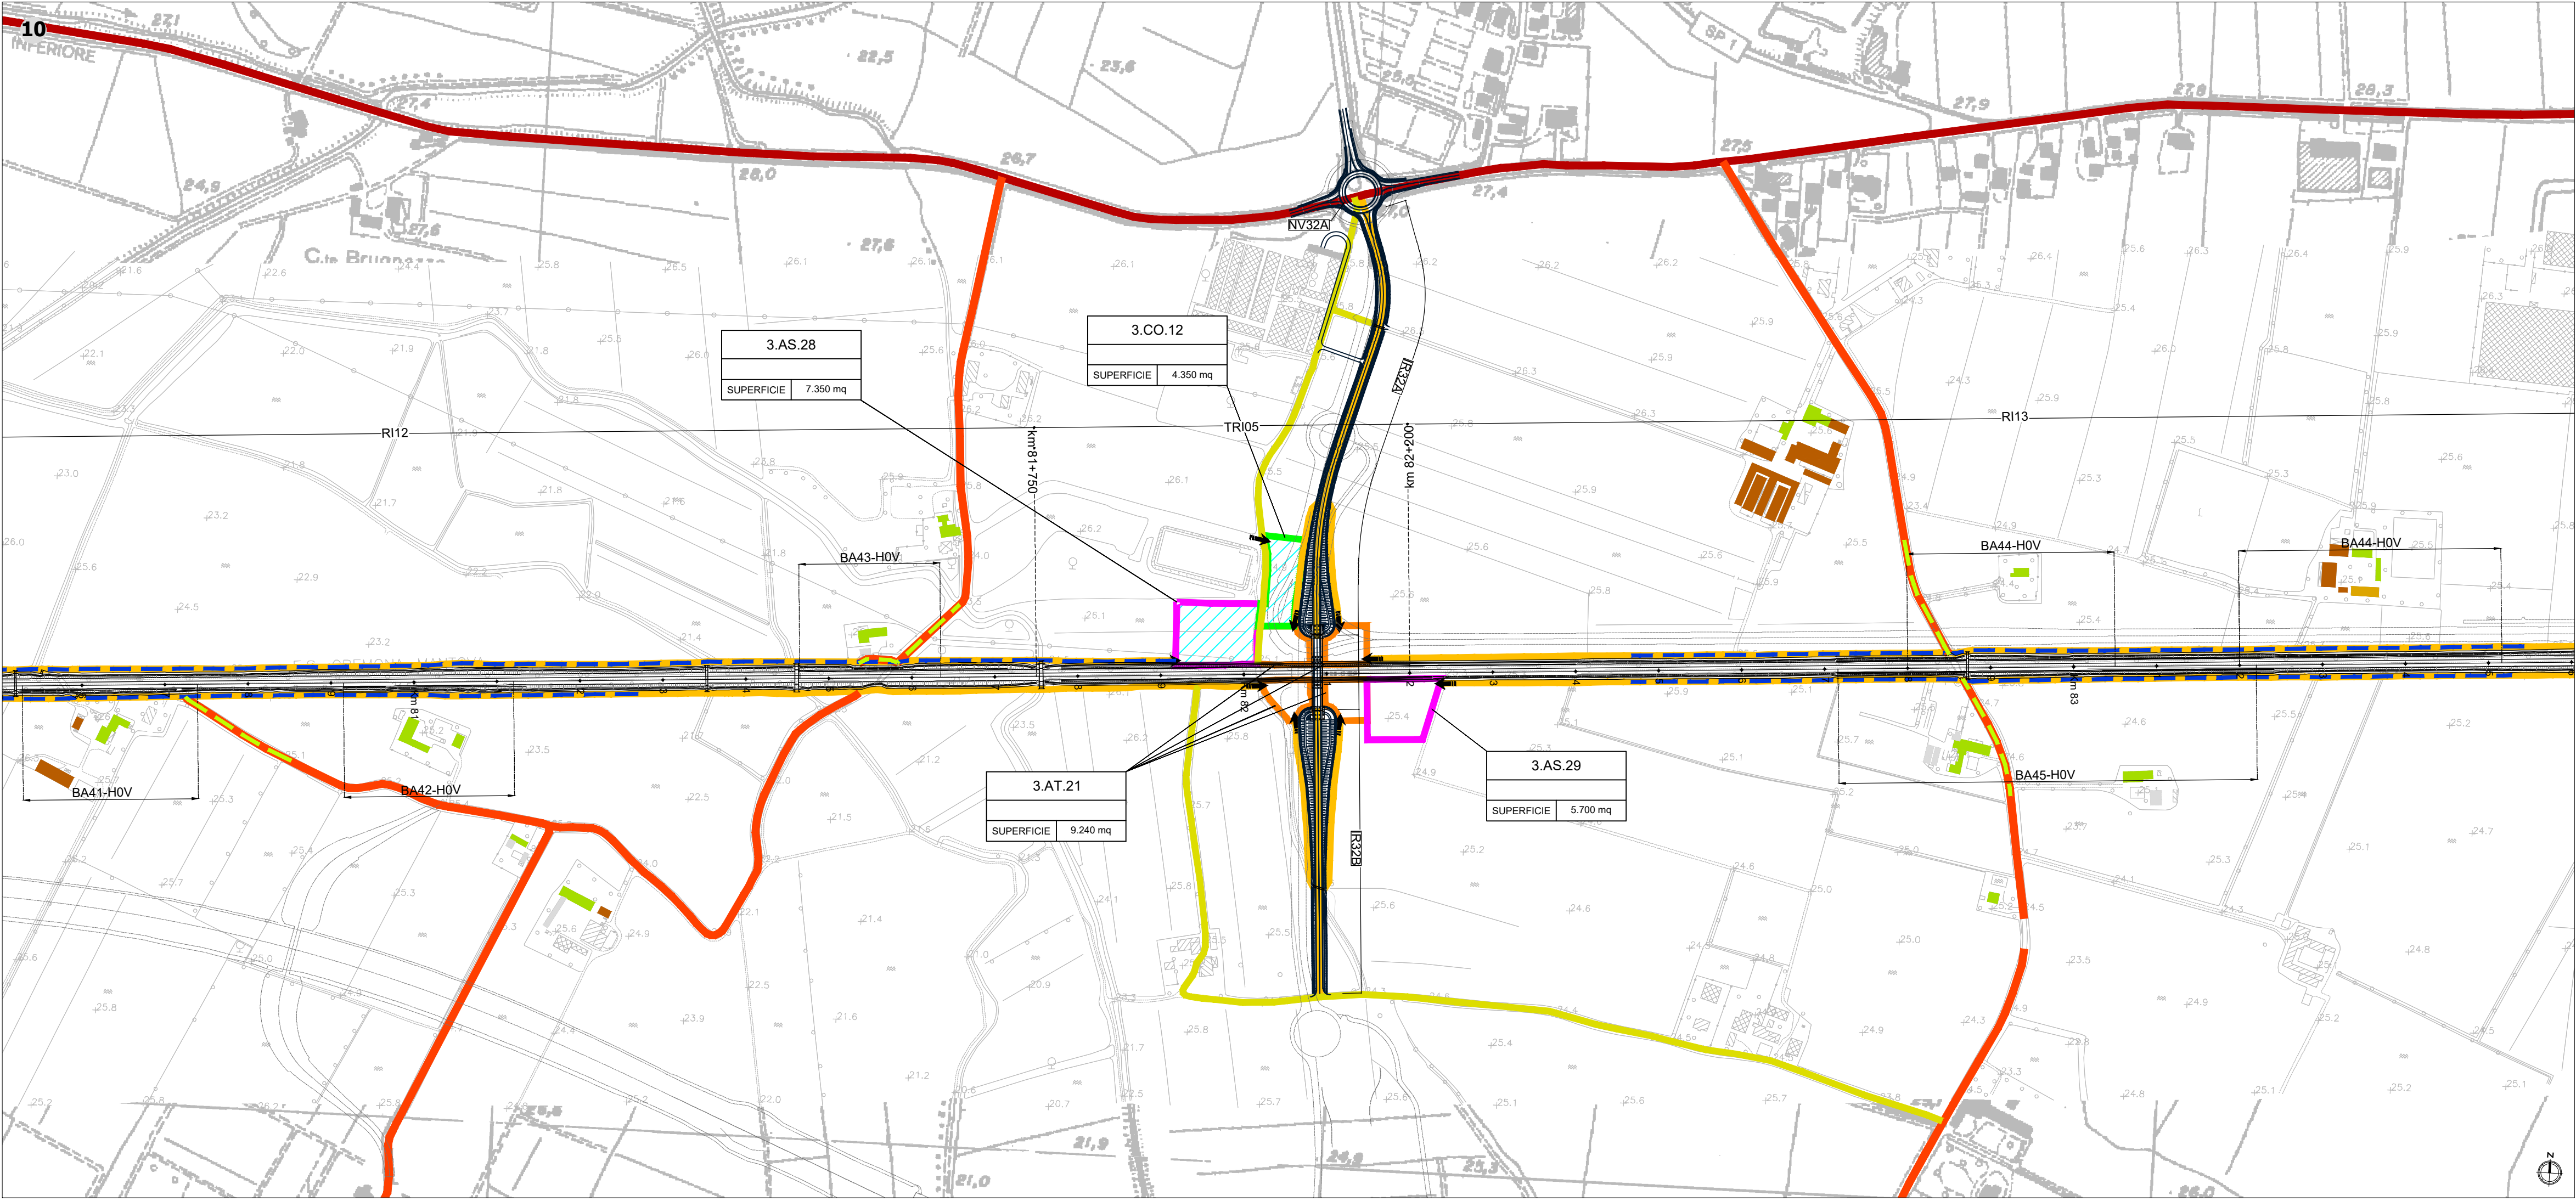

Key plan

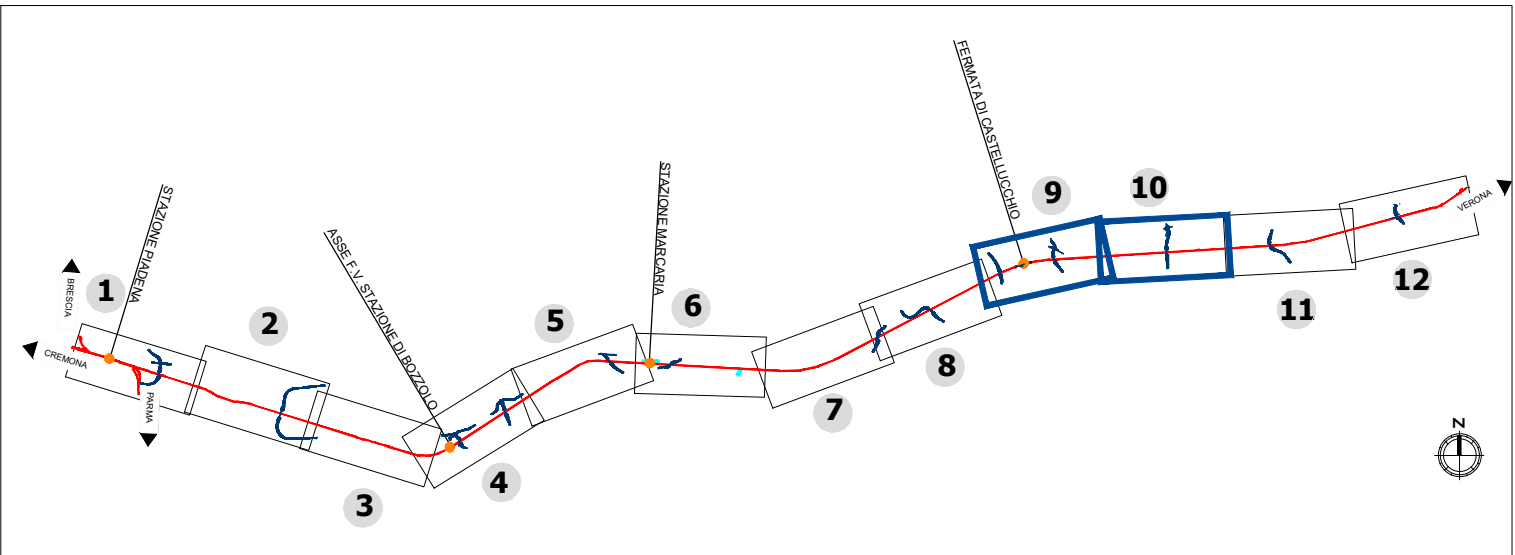

LEGENDA

- Tracciato ferroviario di progetto
- Rete autostradale di progetto *
- Opere viarie connesse
- Viabilità**
- Viabilità' primaria
 - Viabilità' secondaria
 - Viabilità' principale
 - Viabilità' podereale
- Aree di cantiere**
- CB - Cantiere base
 - AT - Area tecnica
 - AR - Cantiere di armamento
 - Pista di cantiere
 - CO - Cantiere operativo
 - AS - Area di stoccaggio
 - Accesso ai cantieri
- Mitigazioni**
- Barriere antirumore di cantiere fisso
 - Bagnatura area di cantiere
 - Spazzolatura strade
 - Barriere antirumore avanzamento lavori
 - Bagnatura piste di cantiere
- Ricettori**
- Residenziale
 - Commerciale e servizi
 - Industriale e artigianale
 - Monumentale, religioso
 - Asili, scuole e università
 - Ospedali e case di cura
 - Pertinenza FS
 - Ruderi, Dismissi, Box e Depositi

Note:
*Il Progetto Definitivo è in fase di rivisitazione per il recepimento di "alcune indicazioni del Decreto VIA circa varianti di tracciato rilevanti"

COMMITTENTE:



PROGETTAZIONE:



U.O. GEOLOGIA, TECNICA DELL'AMBIENTE E DEL TERRITORIO

PROGETTO DEFINITIVO

RADDOPPIO LINEA CODOGNO - CREMONA - MANTOVA
TRATTA PIADENA - MANTOVA

PROGETTO AMBIENTALE DELLA CANTIERIZZAZIONE

Planimetria localizzazione interventi di mitigazione Tav. 5/6

SCALA:

1:5.000

COMMESSA	LOTTO	FASE	ENTE	TIPO DOC.	OPERA/DISCIPLINA	PROGR.	REV.
NM25	03	D	69	P5	CA0000	005	A

Rev.	Descrizione	Redatto	Data	Verificato	Data	Approvato	Data	Autorizzato Data
A	EMISSIONE DEFINITIVA	F. Massari	Luglio 2020	M. Filippone	Luglio 2020	M. Beringieri	Luglio 2020	

FILE: NM2503D69P5CA0000005A.dwg

n. Elab.: