
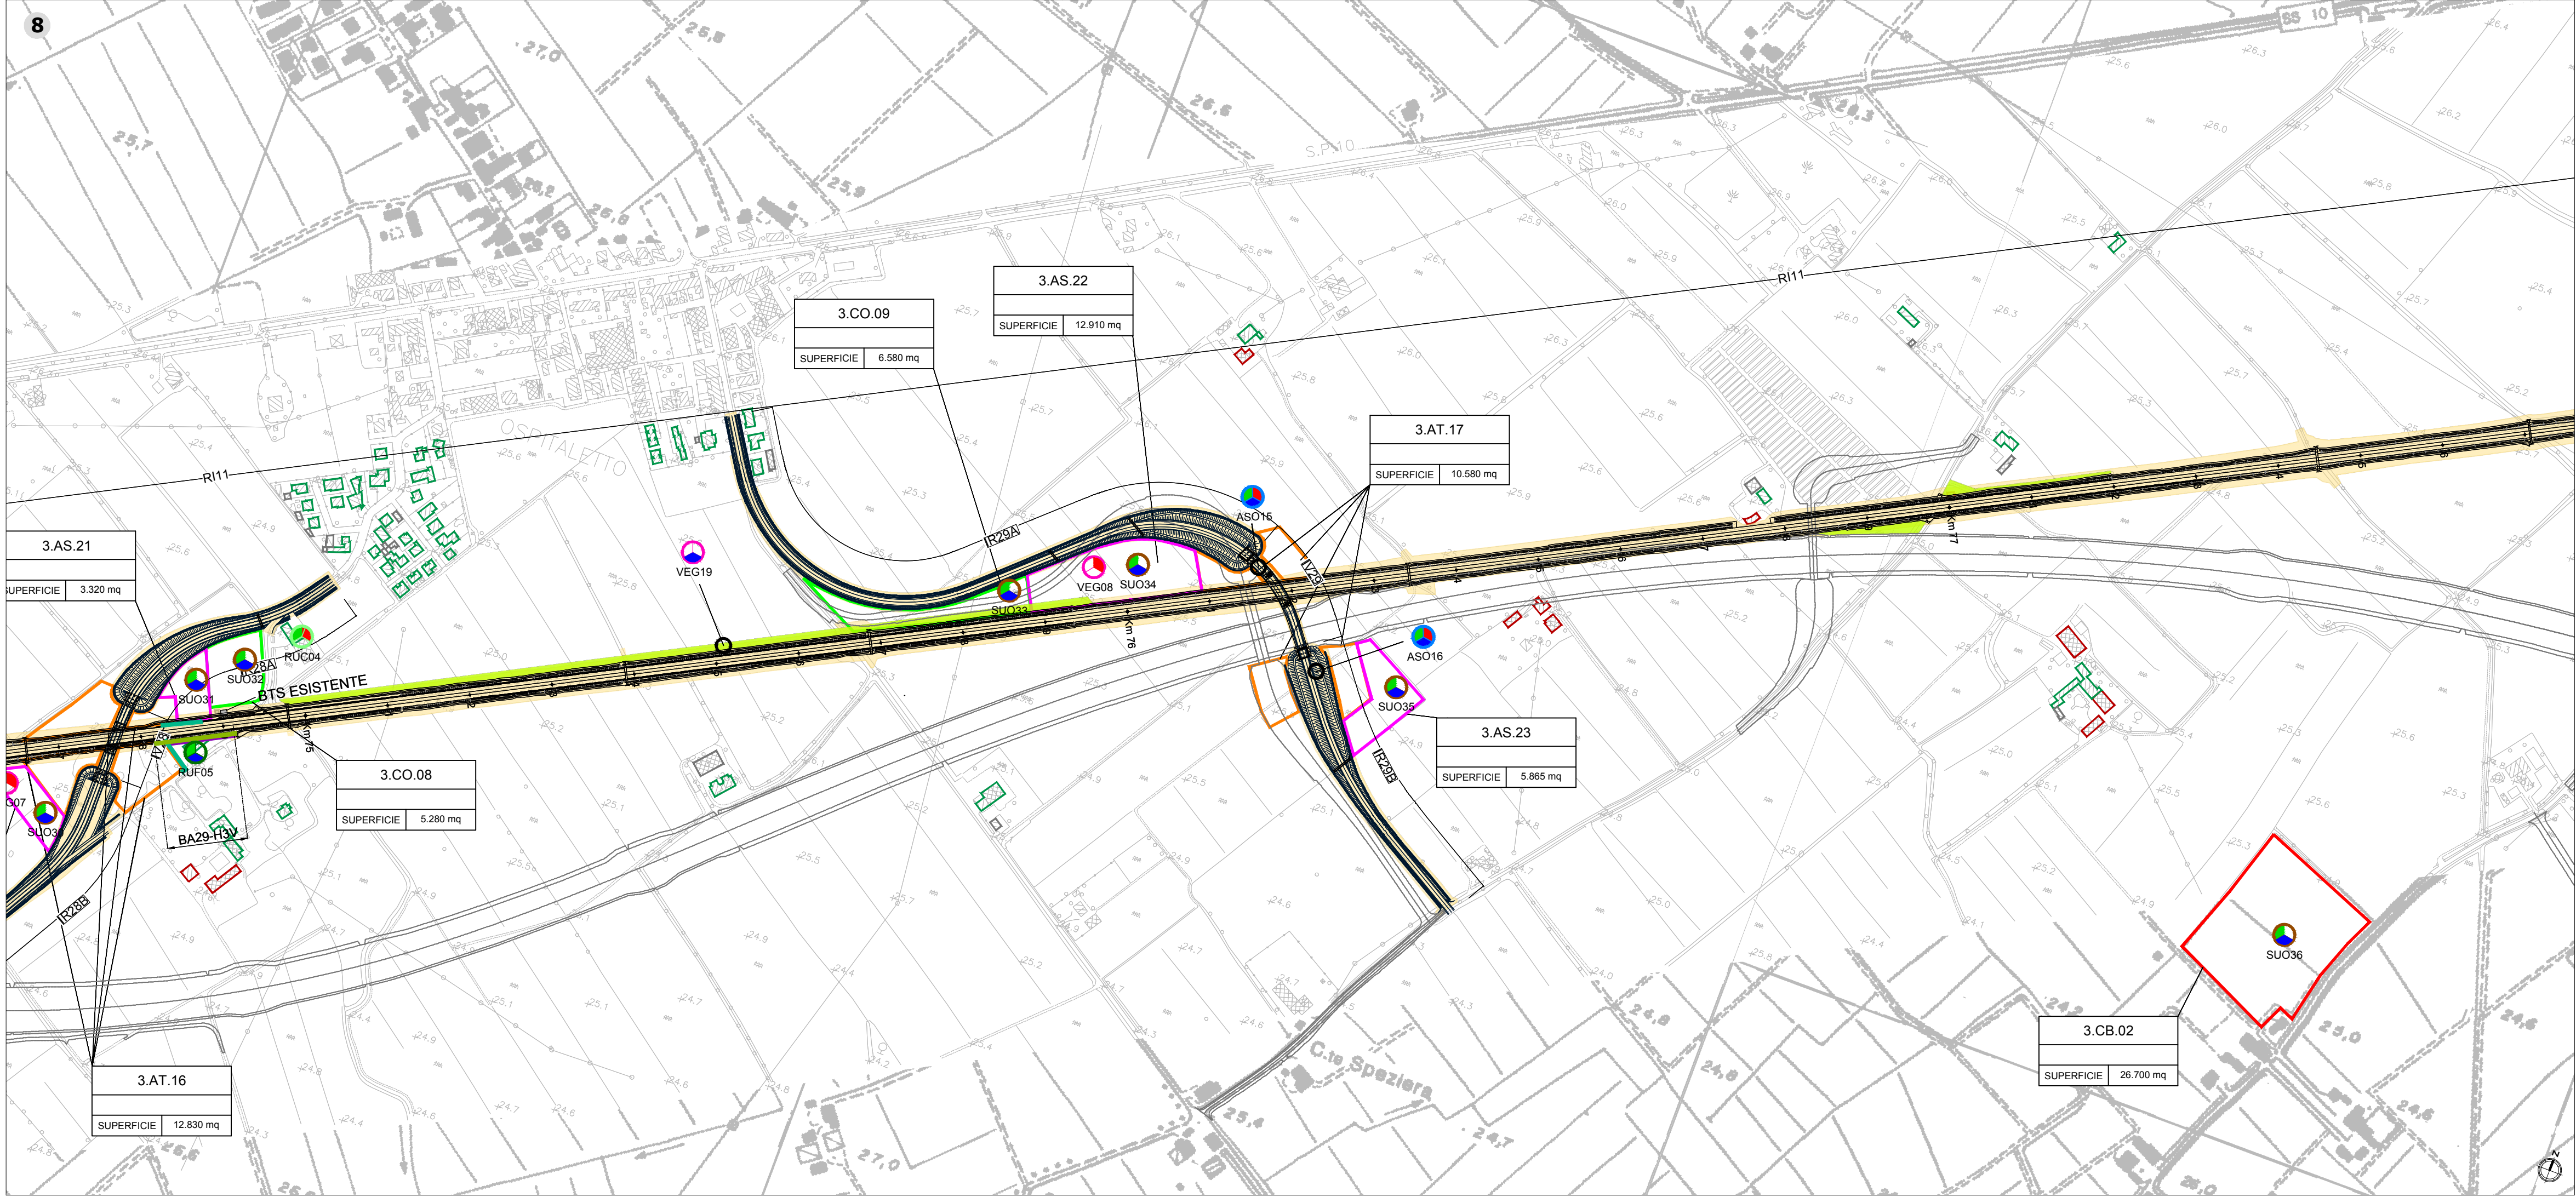


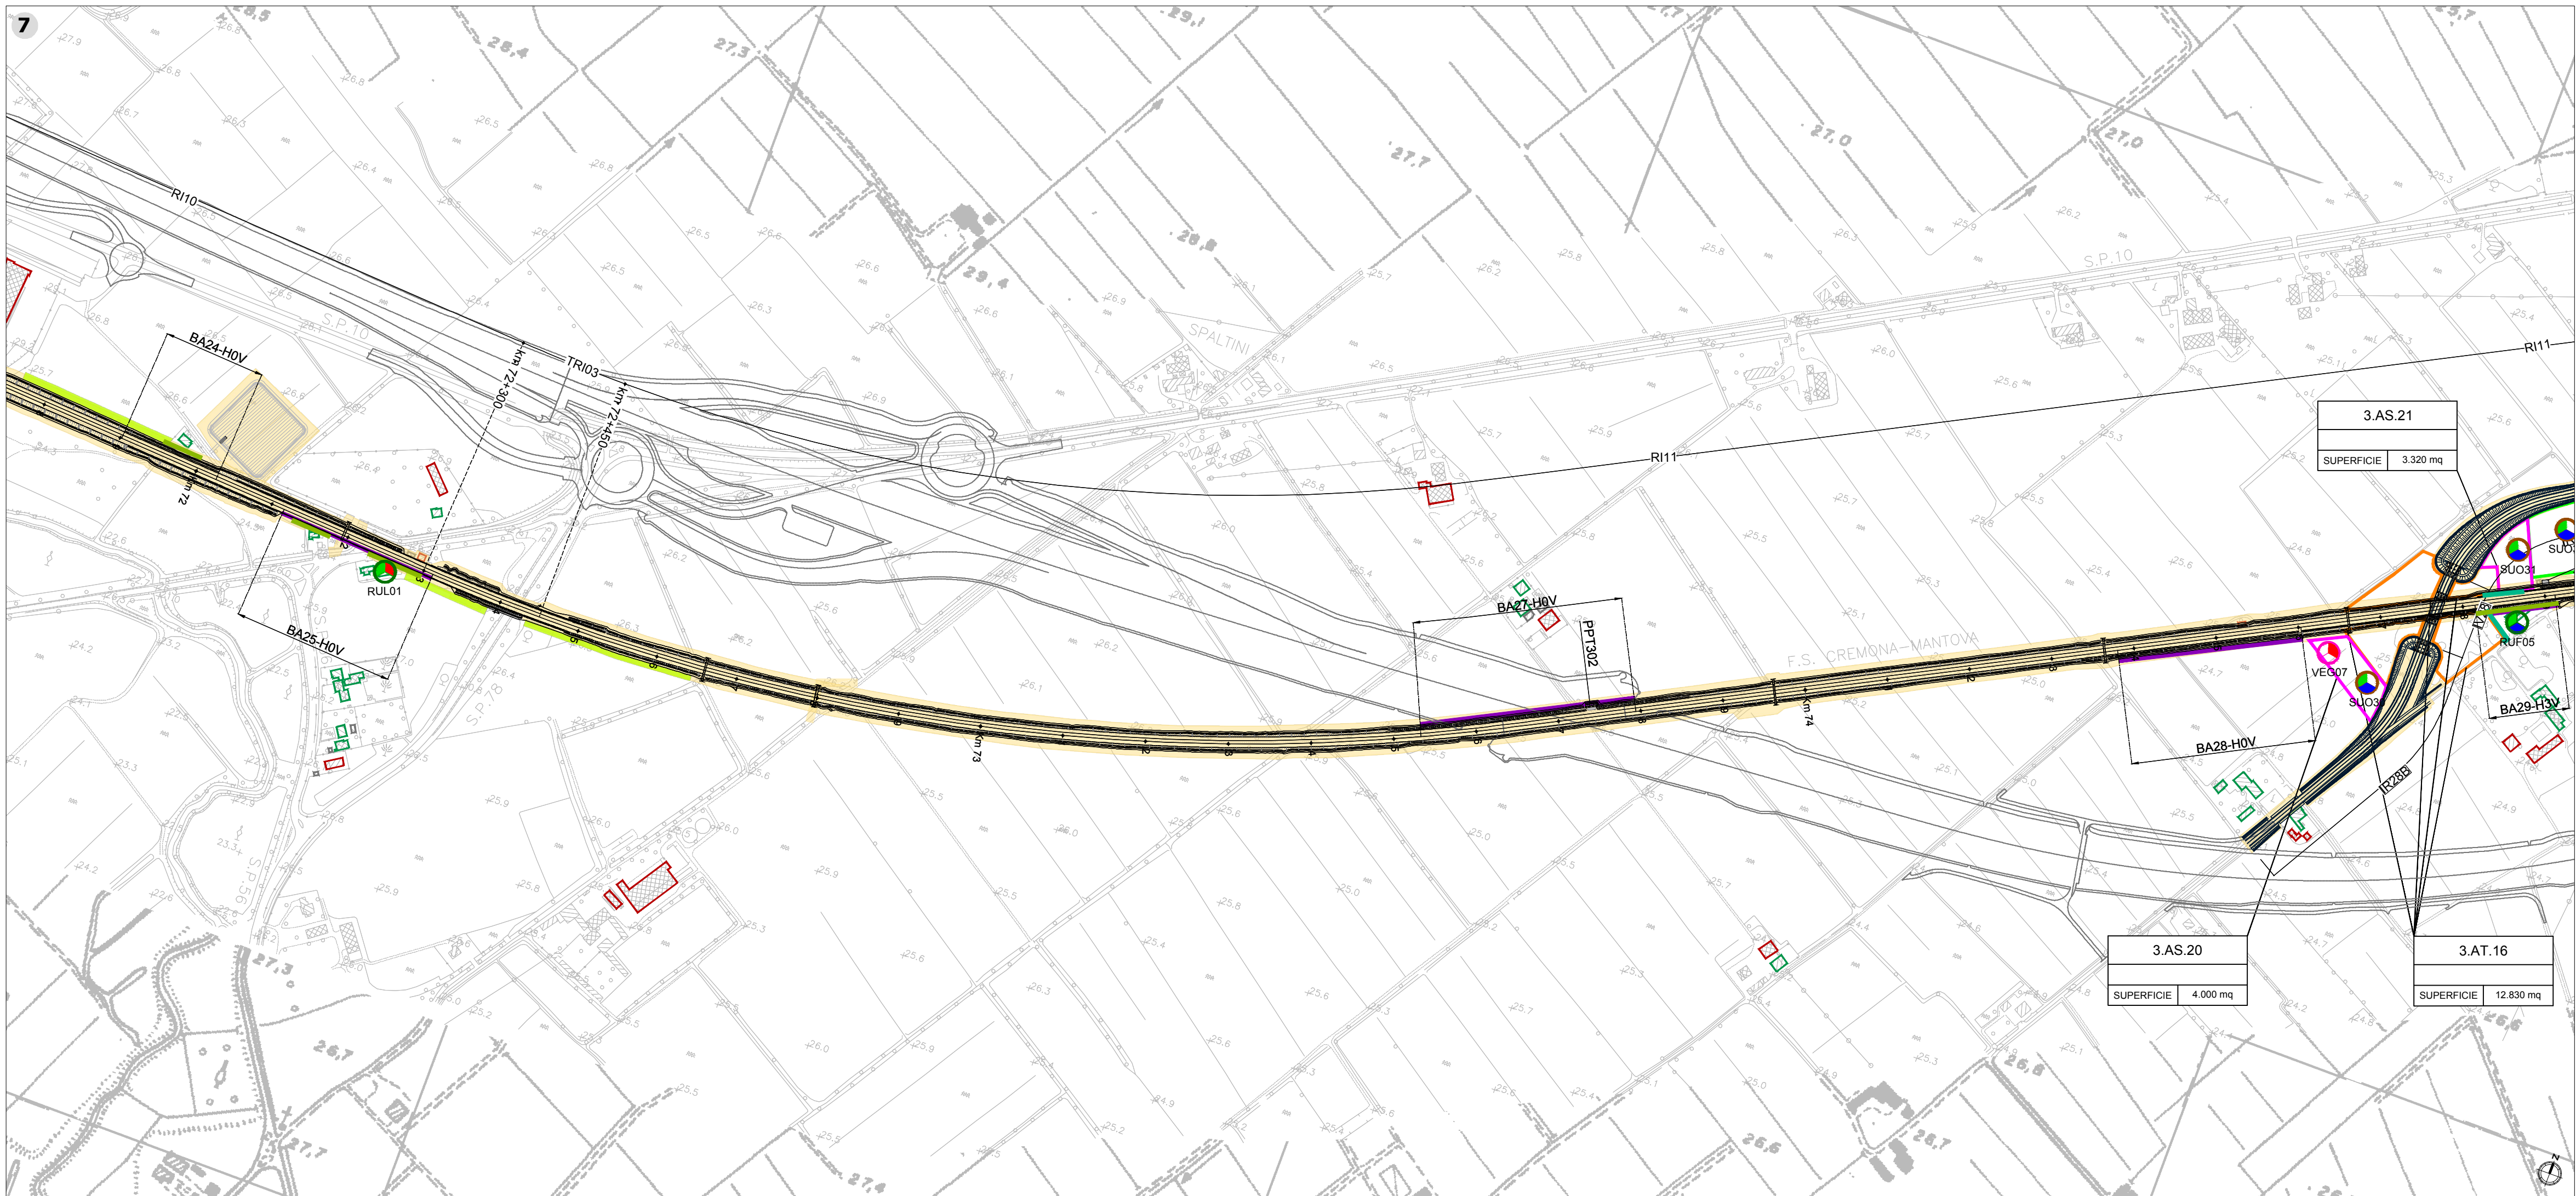

Key plan

LEGENDA

Tracciato ferroviario di progetto

Opere viarie connesse

Rete autostradale di progetto

Area di cantiere

CB - Cantiere base

AR - Cantiere di armamento

Area di lavoro

CO - Cantiere operativo

AS - Area di stoccaggio

DT - Deposito terre

AT - Area tecnica

Ricettori e barriere acustiche

Ricettori residenziali

Ruderi

Barriere antirumore avanzamento lavori

Ricettori non residenziali

Barriere acustiche della linea ferroviaria

Opere a verde

Ricettori sensibili

Barriere antirumore di cantiere fisso

PUNTI DI MONITORAGGIO

Simbolo	Descrizione	Simbolo	Descrizione
	ATC - ATMOSFERA CANTIERE		RUF - RUMORE TRANSITO FERROVIARIO
	ASU - ACQUE SUPERFICIALI		RUL - RUMORE FRONTE AVANZAMENTO LAVORI
	ASO - ACQUE SOTTERRANEE		VIC - VIBRAZIONE CANTIERE
	SUO - SUOLO E SOTTOSUOLO		VEG - VEGETAZIONE
	RUC - RUMORE CANTIERE		FAU - FAUNA

FASE DI MONITORAGGIO

ANTE OPERAM

CORSO D'OPERA

POST OPERAM

COMMITTENTE:

RFI
RETE FERROVIARIA ITALIANA
GRUPPO FERROVIE DELLO STATO ITALIANE

PROGETTAZIONE:

ITAFERR
GRUPPO FERROVIE DELLO STATO ITALIANE

CUP: J84H17000930009

U.O. ARCHITETTURA, AMBIENTE E TERRITORIO

PROGETTO DEFINITIVO

RADDOPPIO LINEA CODOGNO - CREMONA - MANTOVA
TRATTA PIADENA - MANTOVA

PROGETTO DI MONITORAGGIO AMBIENTALE

Planimetria di localizzazione punti di monitoraggio Tav. 4/6

SCALA:
1:5.000

COMMESSA	LOTTO	FASE	ENTE	TIPO DOC.	OPERA/DISCIPLINA	PROGR.	REV.
NM25	03	D	22	P5	MA0000	004	A

Rev.	Descrizione	Redatto	Data	Verificato	Data	Approvato	Data	Autorizzato Data
A	EMISSIONE DEFINITIVA	F. Massari	Luglio 2020	G. Turchi	Luglio 2020	M. Beringieri	Luglio 2020	D. Ludovico Luglio 2020

FILE: NM2503D22P5MA0000004A.dwg

n. Elab.:

ITAFERR S.p.A.
Dist. Ing. Daniele Lorenzini
Cantieri e Impianti di Roma
E. 146339