

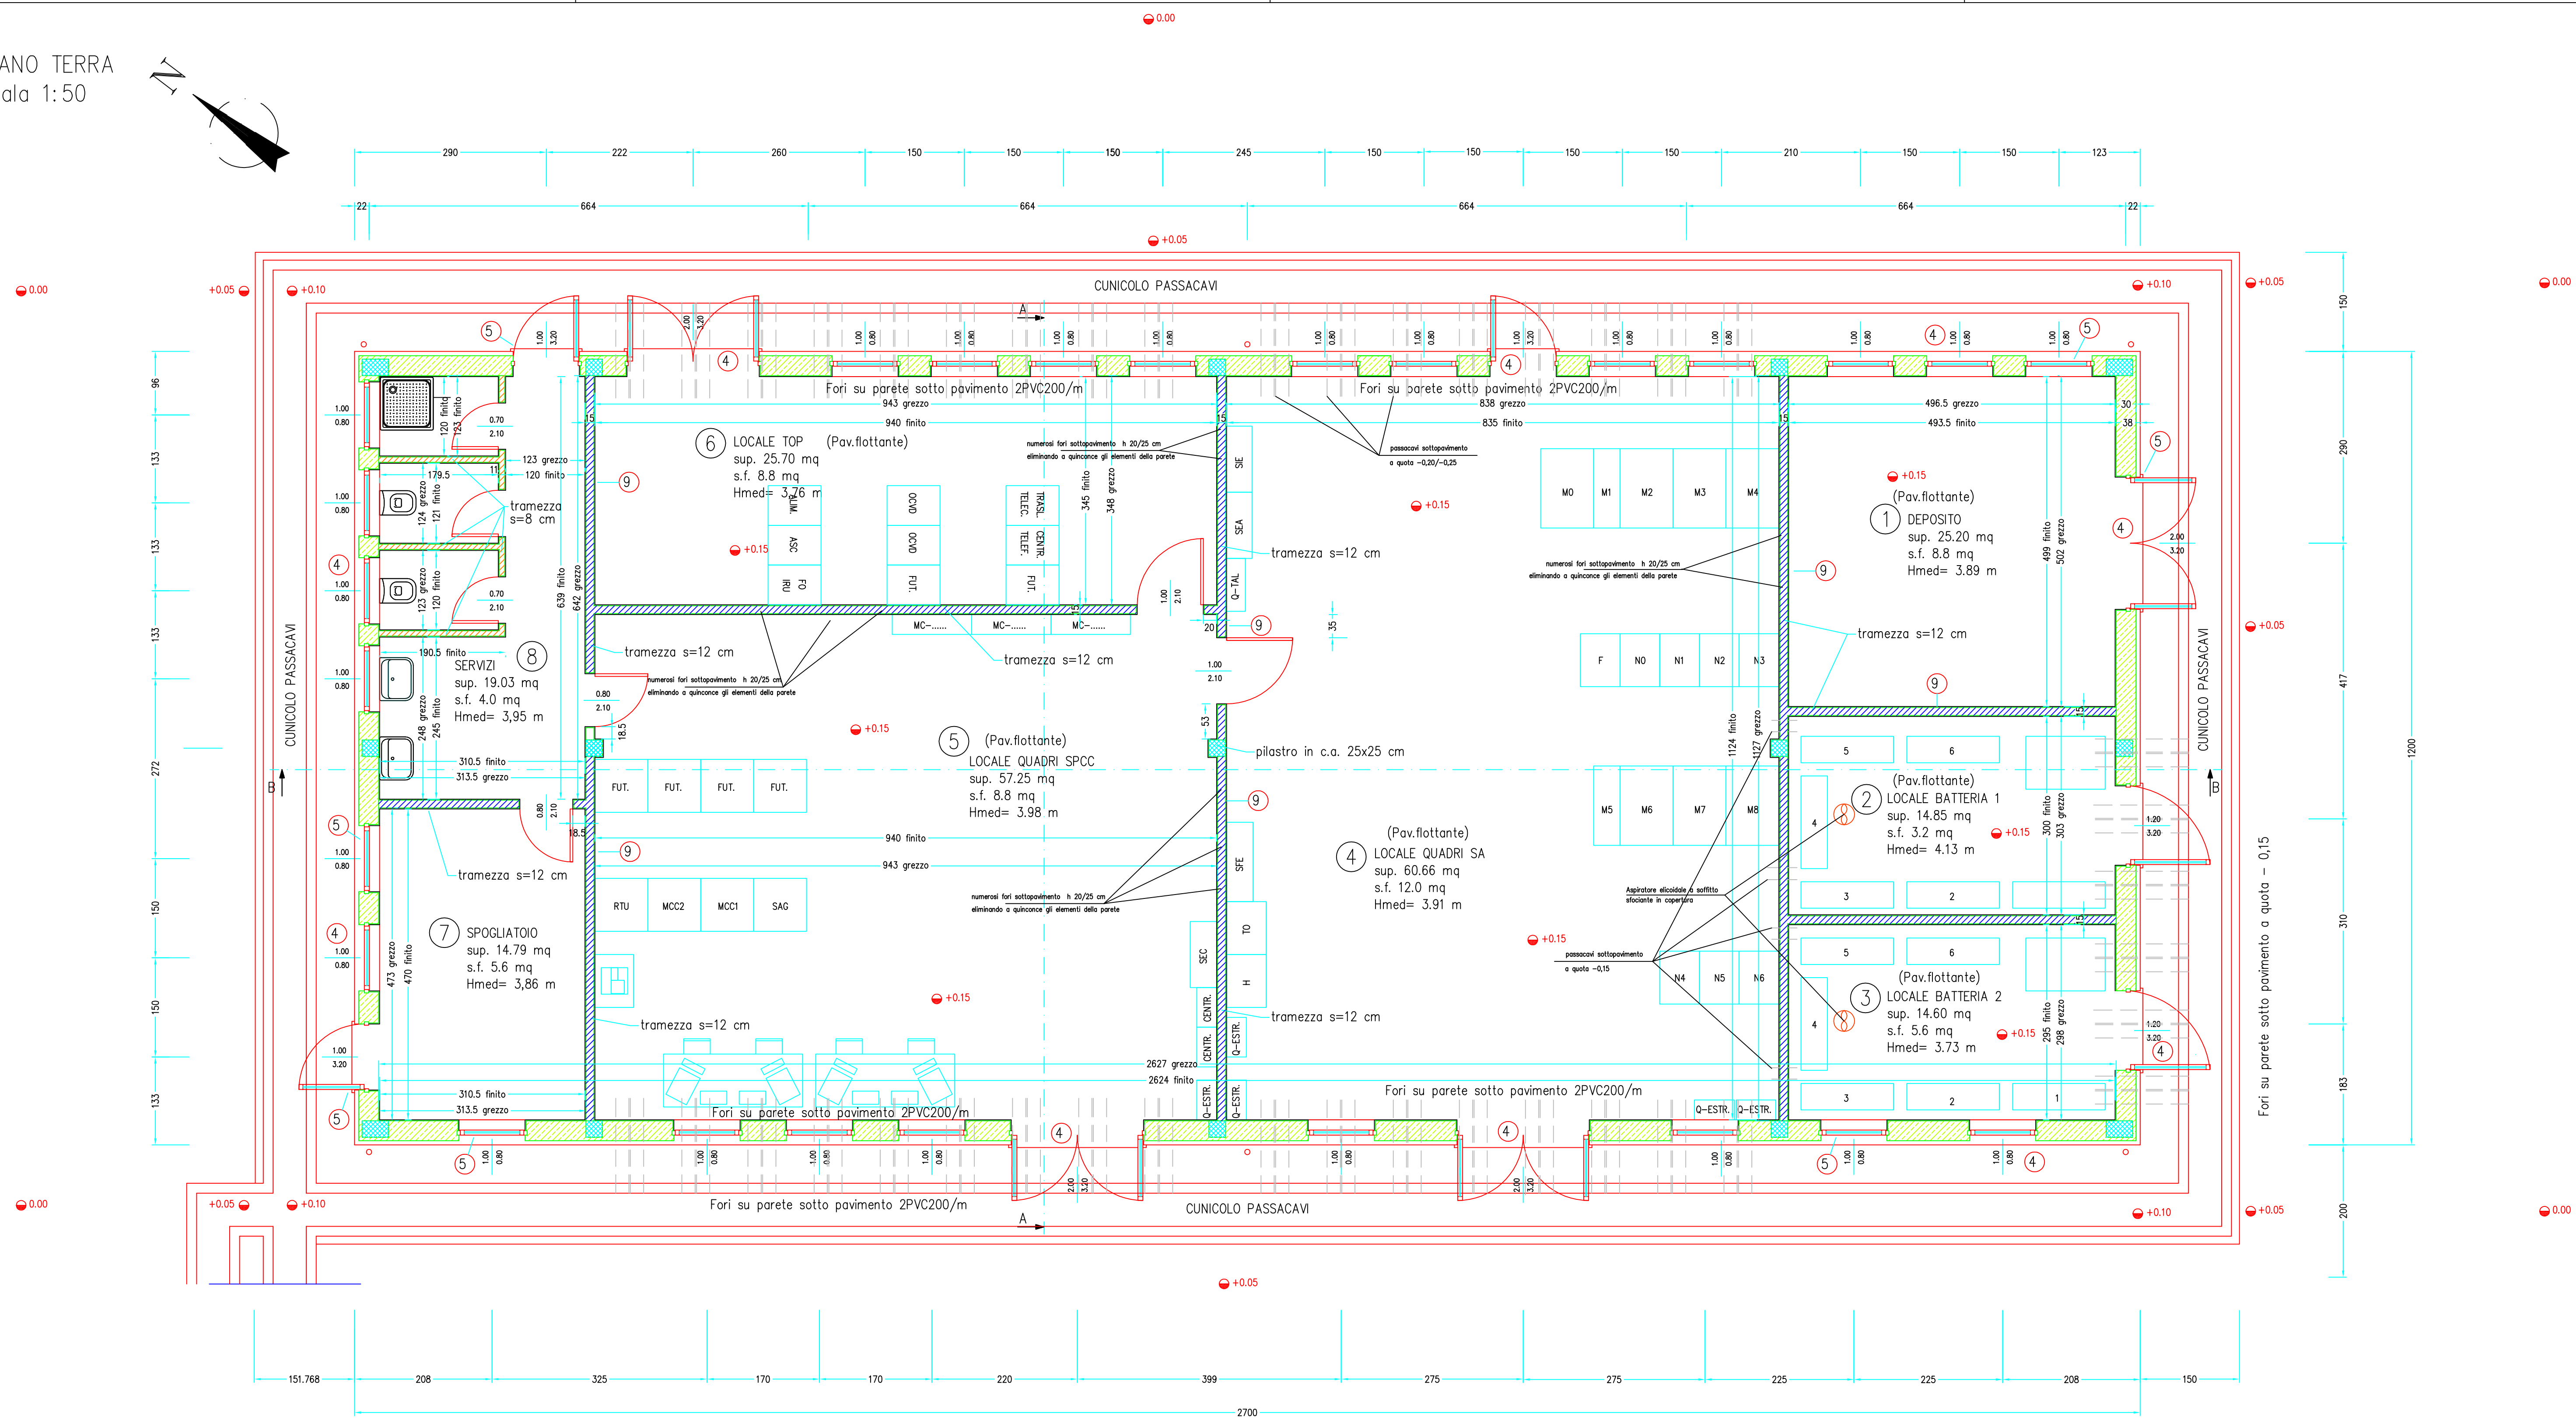
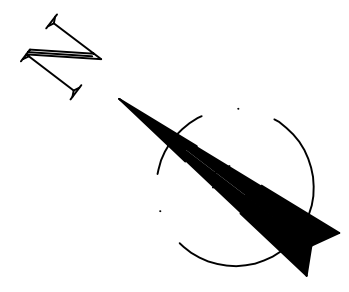


PIANO TERRA
scala 1:50

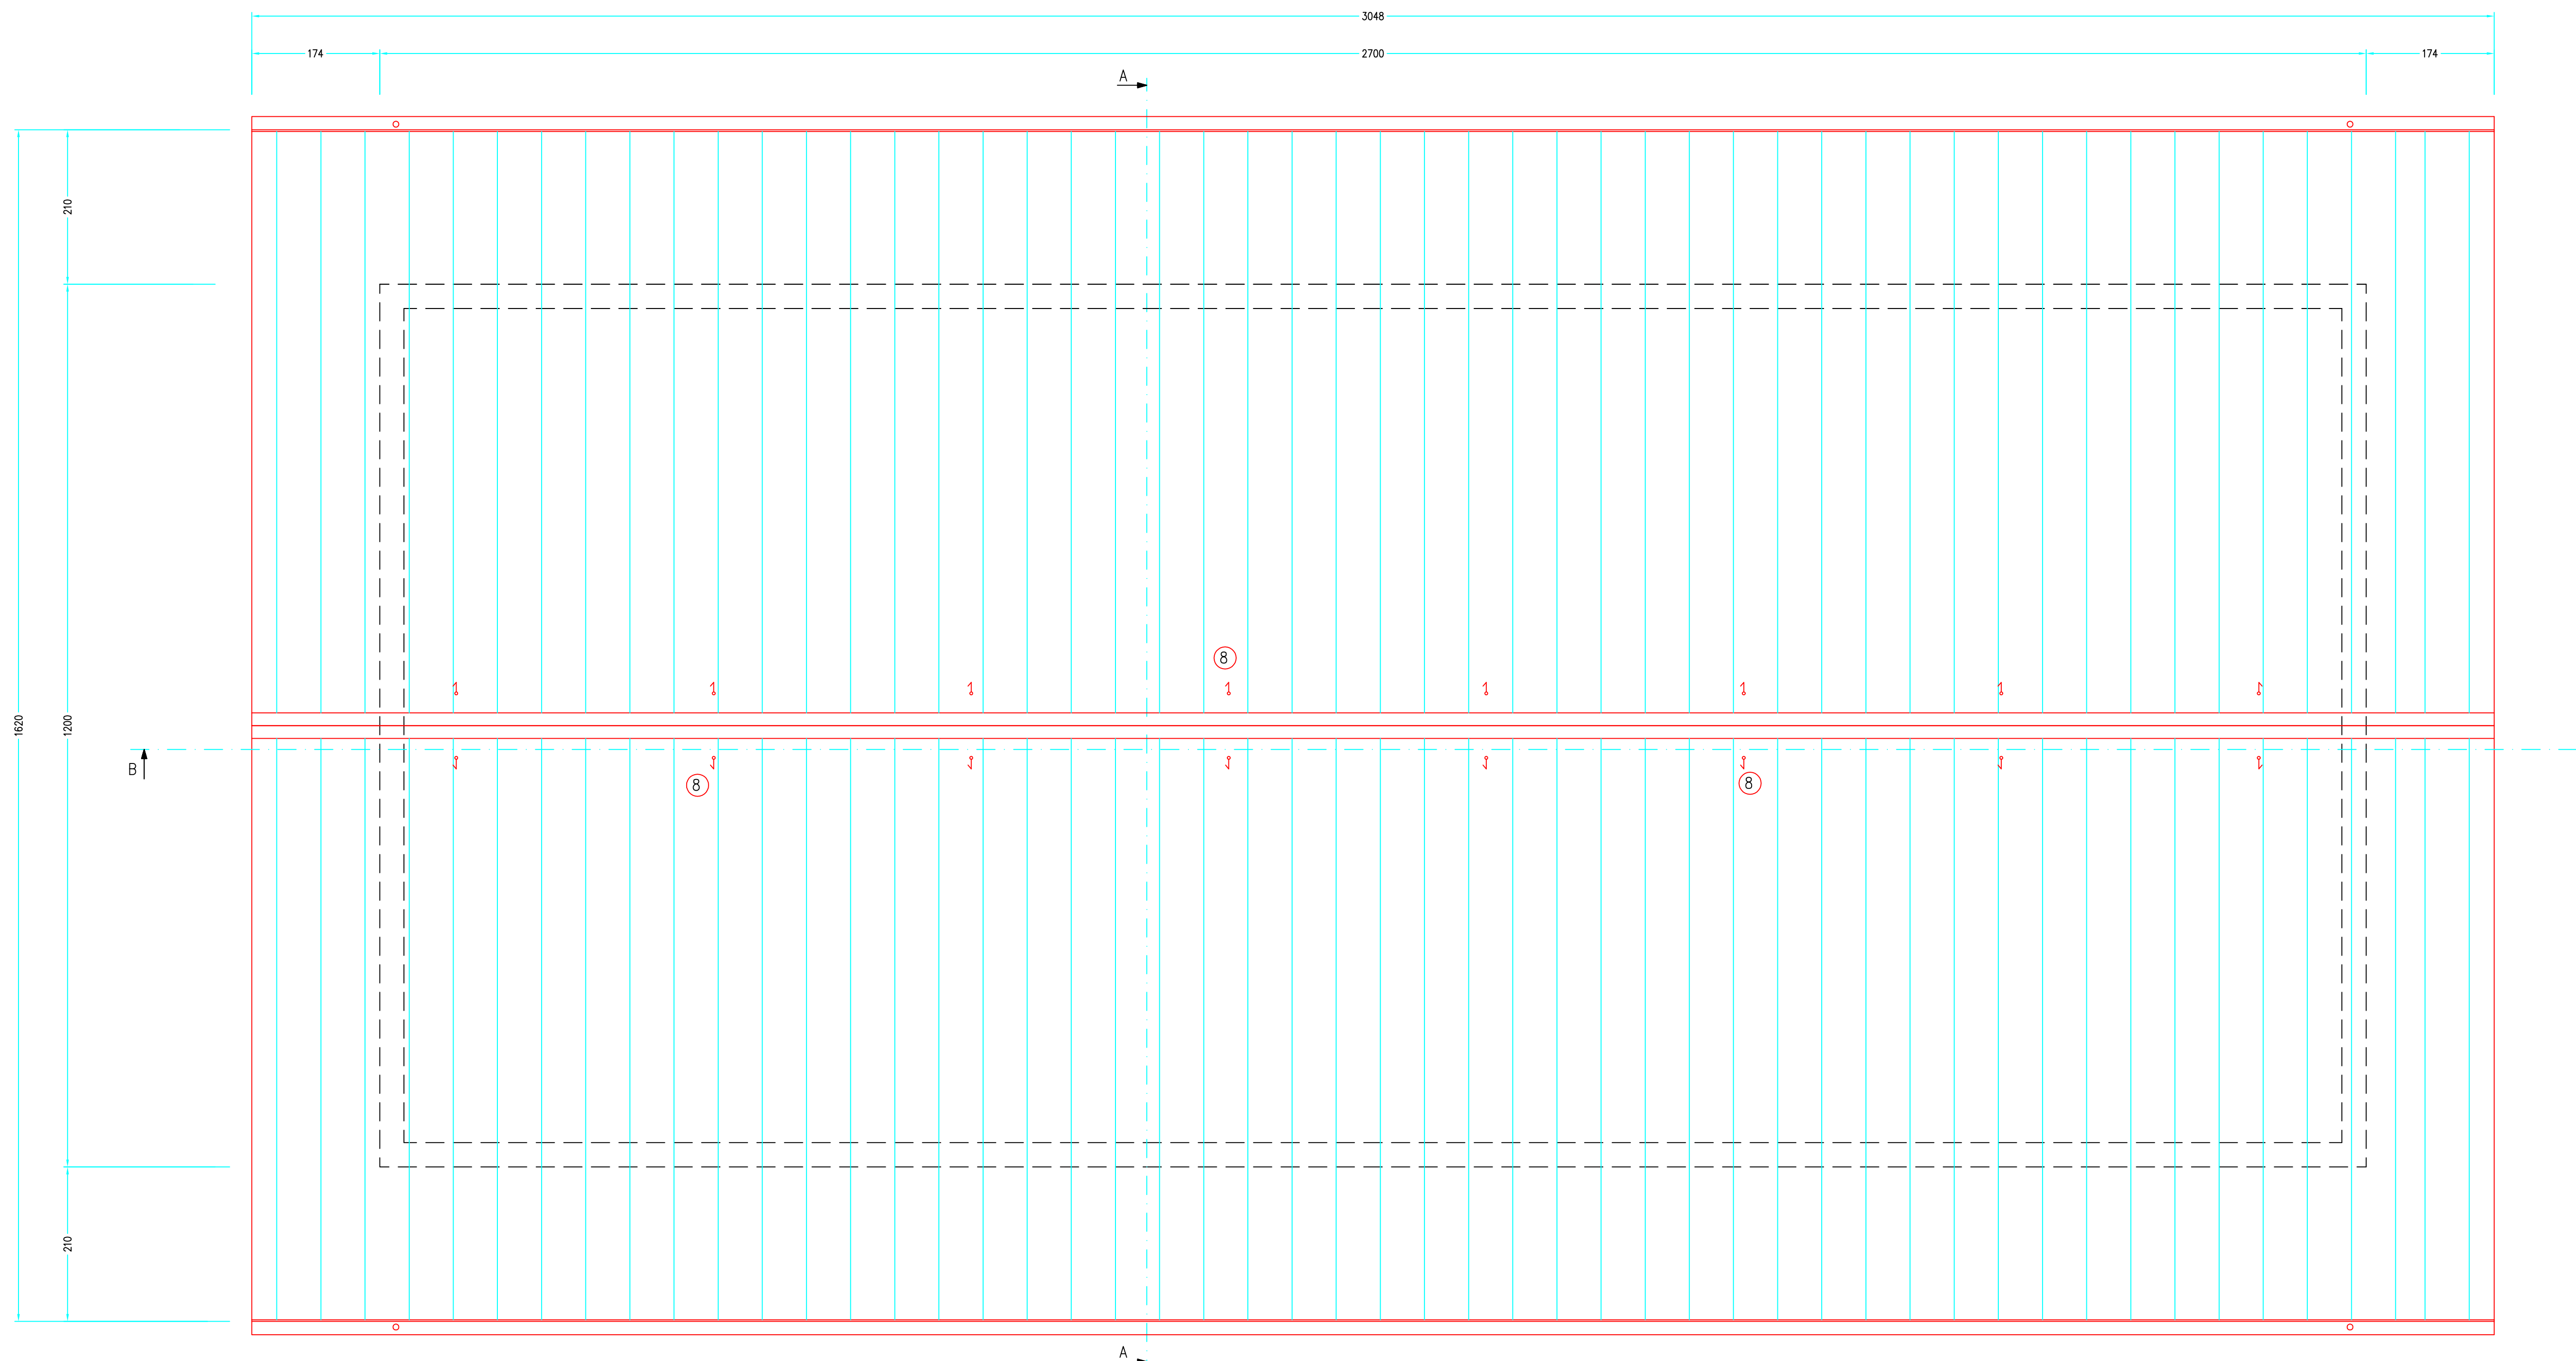

(N)	DESTINAZIONE VANO
1	DEPOSITO
2	LOCALE BATTERIA 1
3	LOCALE BATTERIA 2
4	LOCALE QUADRI SA
5	LOCALE QUADRI SPCC
6	LOCALE TOP
7	SPOGLIATOIO
8	SERVIZI

PIANTA COPERTURA
scala 1:50

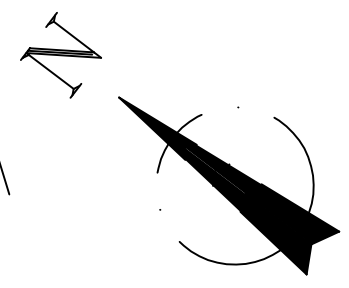

REVISIONI		TITOLO	
01	30/05/2010	PROGETTO	TE-CX-10-006
N.	DATA	DESCRIZIONE	ELABORATO
		RIFACIMENTO IMPIANTO	
		RICAVATO DAL DOC. TERNA	
		CLASSIFICAZIONE DI SICUREZZA	
		TITOLLO	
		S.E. DI POLPET	
		PIANO TECNICO DELLE OPERE	
		FABBRICATO COMANDI E S.A.	
		PIANTA	
NOME DEL FILE	SCALA CAD	FORMATO	SCALA
DU5558A_A_CK00013_00.dwg	1 unita = 1	1050x891	1:50
		FOLIO	/

Questo documento contiene informazioni di proprietà Terna S.p.A. e deve essere utilizzato esclusivamente dal destinatario in relazione alle finalità per le quali è stato ricevuto. È vietata qualsiasi forma di riproduzione o di divulgazione senza l'esplicito consenso di Terna S.p.A.
This document contains information proprietary to Terna S.p.A. and it shall only be used exclusively for the purposes for which it has been furnished. Whether shape of spreading or reproduction without the written permission of Terna S.p.A. is prohibited.