


PLANIMETRIA LINEA A.C. DAL KM 101+024.970 AL KM 101+824.970	IN5000E2P71001003
PROFILO LONGITUDINALE LINEA A.C. DAL KM 101+100.000 AL KM 101+900.000	IN5000E2P71001002
RELAZIONE GEOTECNICA	IN5000E2P71001001
TPOLOGICO SOLETTA IMPALCATI STRUTTURATI MISTA - CATEGORIA F2 - LASTRE TRALUCIDATE	IN5000E2B21000003
TPOLOGICO CARPENTERIA METALLICA IMPALCATO - CATEGORIA F2 - CONTROVENTI SUPERIORI E RETE DI SISMO	IN5000E2B21000016
CVF STRADE CAT F2 : CARPENTERIA IMPALCATO	IN5000E2B21000019
TPOLOGICO CVF SMALTIMENTO ACQUE METEORICHE TAV 1/2	IN5000E2P71003001
TPOLOGICO CVF SMALTIMENTO ACQUE METEORICHE TAV 2/2	IN5000E2P71003002
SEZIONI TIPO IN ELEVATO STRADA CATEGORIA F2	IN5000E2M21000407
CVF SEZIONI TIPO OPERE STRADE STRADA CAT F2	IN5000E2M21000407
CVF PRESCRIZIONI MATERIALI E NOTE GENERALI	IN5000E2D10000001
CVF STRADE CATEGORIA C2-F2 : CARPENTERIA PILE CON PLINTO AD 8 PALI	IN5000E2B21000004
CVF STRADE CATEGORIA C2-F2 : CARPENTERIA PILE CON PLINTO A 6 PALI	IN5000E2B21000001
CVF STRADE CATEGORIA F2 : CARPENTERIA SPALLE CON PLINTO AD 8 PALI	IN5000E2B21000402
CVF STRADE CATEGORIA F2 : CARPENTERIA SPALLE CON PLINTO A 12 PALI	IN5000E2B21000403
CVF VIA STAZIONE - CAVALCAVA 230 A4 - PR. DI CARATT. STRAD.	IN5000E2P71001001
CAVALCAFERROVIA VIA STAZIONE - CAVALCAVA 230 A4 - IV18	

SEZIONE LONGITUDINALE LUNGO ASSE TRACCIAMENTO 1:200

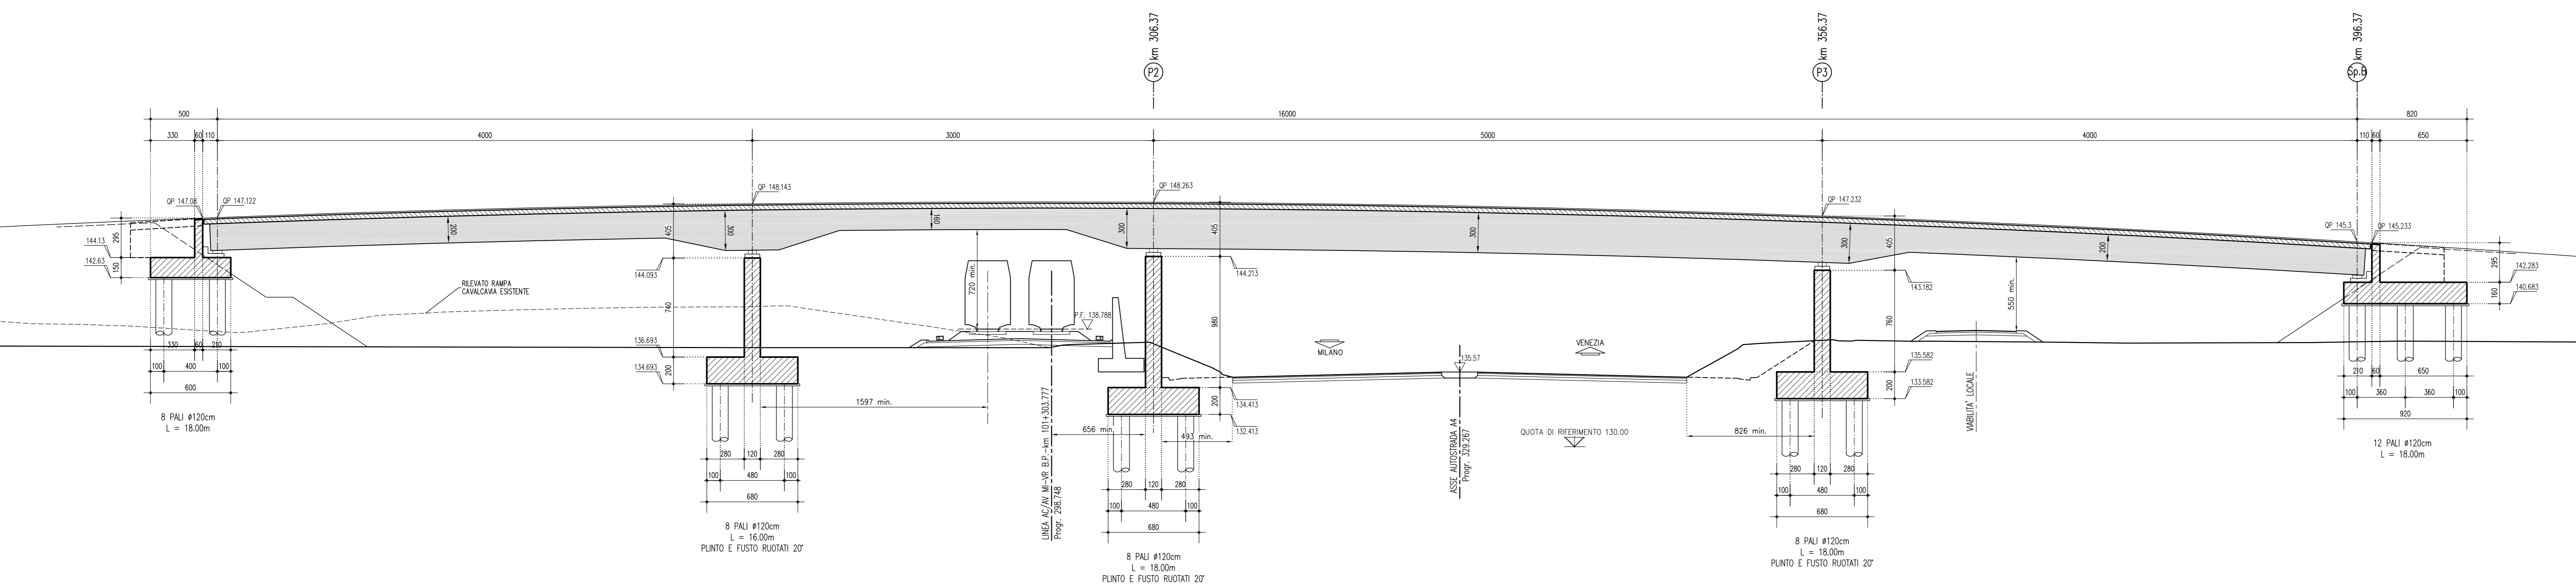


NOTE GENERALI

- Q.P. = QUOTA PROGETTO PIANO VARESE CAVALCAFERROVIA
- TUTTE LE MISURE SONO ESPRESSE IN CENTIMETRI
- TUTTI GLI ANGOLI SONO ESPRESSE IN GRADI SESSAGESIMALI

CARATTERISTICHE DEI MATERIALI

PER PRESCRIZIONI MATERIALI ED INCIDENZA ARMATURA VEDERE ELABORATO:
 OPERE DI ATTRAVERSAMENTO STRADALE - TPOLOGICO CAVALCAFERROVIA IN5000E2D10000001
 PRESCRIZIONI MATERIALI E NOTE GENERALI

PROSPETTO 1:200

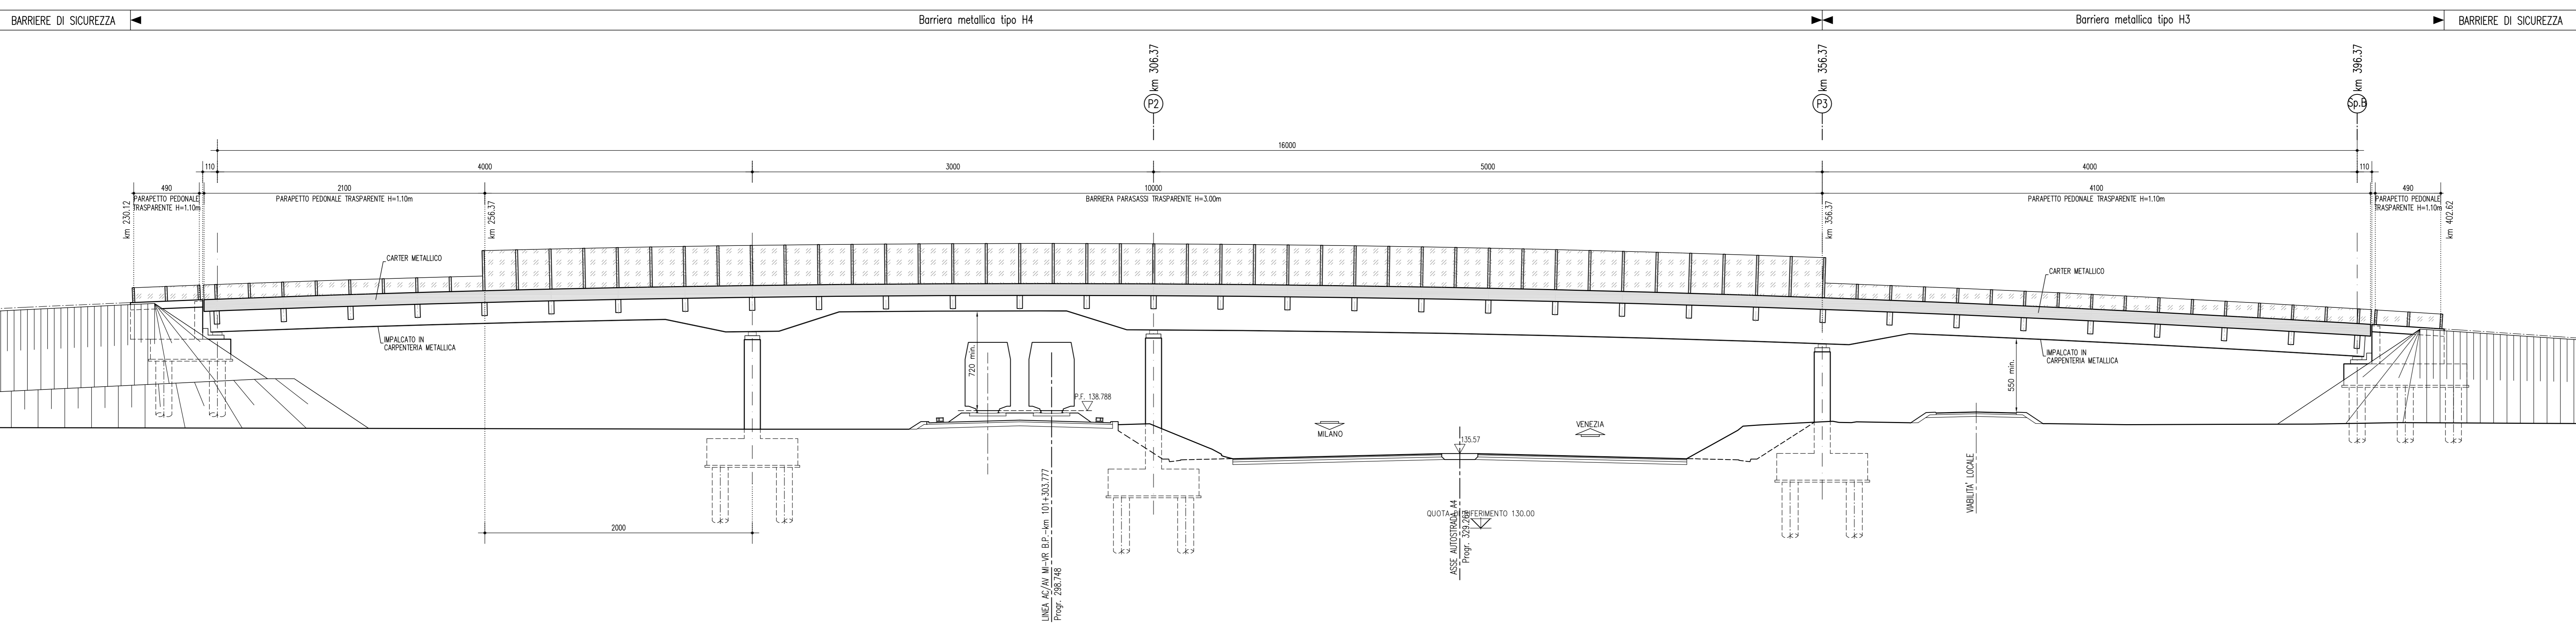

COMMITTENTE: **RFI** RETE FERROVIARIA ITALIANA GRUPPO FERROVIE DELLO STATO

ALTA SOVRIGLIANZA: **ITALFERR** GRUPPO FERROVIE DELLO STATO ITALIANE

GENERAL CONTRACTOR: **Cepav due**

INFRASTRUTTURE FERROVIARIE STRATEGICHE DEFINITE DALLA LEGGE OBIETTIVO N. 443/01
 LINEA A.V./A.C. TORINO - VENEZIA Tratta MILANO - VERONA
 Lotto funzionale Brescia-Verona
 PROGETTO DEFINITIVO

OPERE DI ATTRAVERSAMENTO STRADALE
 CF Via Stazione Cavalcava 230 A4 PK 101+303.777

SEZIONE LONGITUDINALE E PROSPETTO

Verificato	Data	Approvato	Data

COMMESSA	LOTTO	FASE	ENTE	TIPO DOC.	OPERAZIONE	PROGR.	REV.	SCALA
IN05	00	D	E2	Z9	IV 18.00	001	0	1:200

Rev.	Data	Descrizione	Redatto	Verificato	Data	Approvato	Data	Autorizzato/Delegato
0	31/03/14	EMMISSIONE PER CDS			31/03/14	SCARATI	31/03/14	CAZZARI
1								
2								
3								

Salpem S.p.a. COMM. 032121 | Data: 31/03/14 | Doc. N. 31408_07.dwg