



PLANIMETRIA STATO DI FATTO
SCALA 1:500

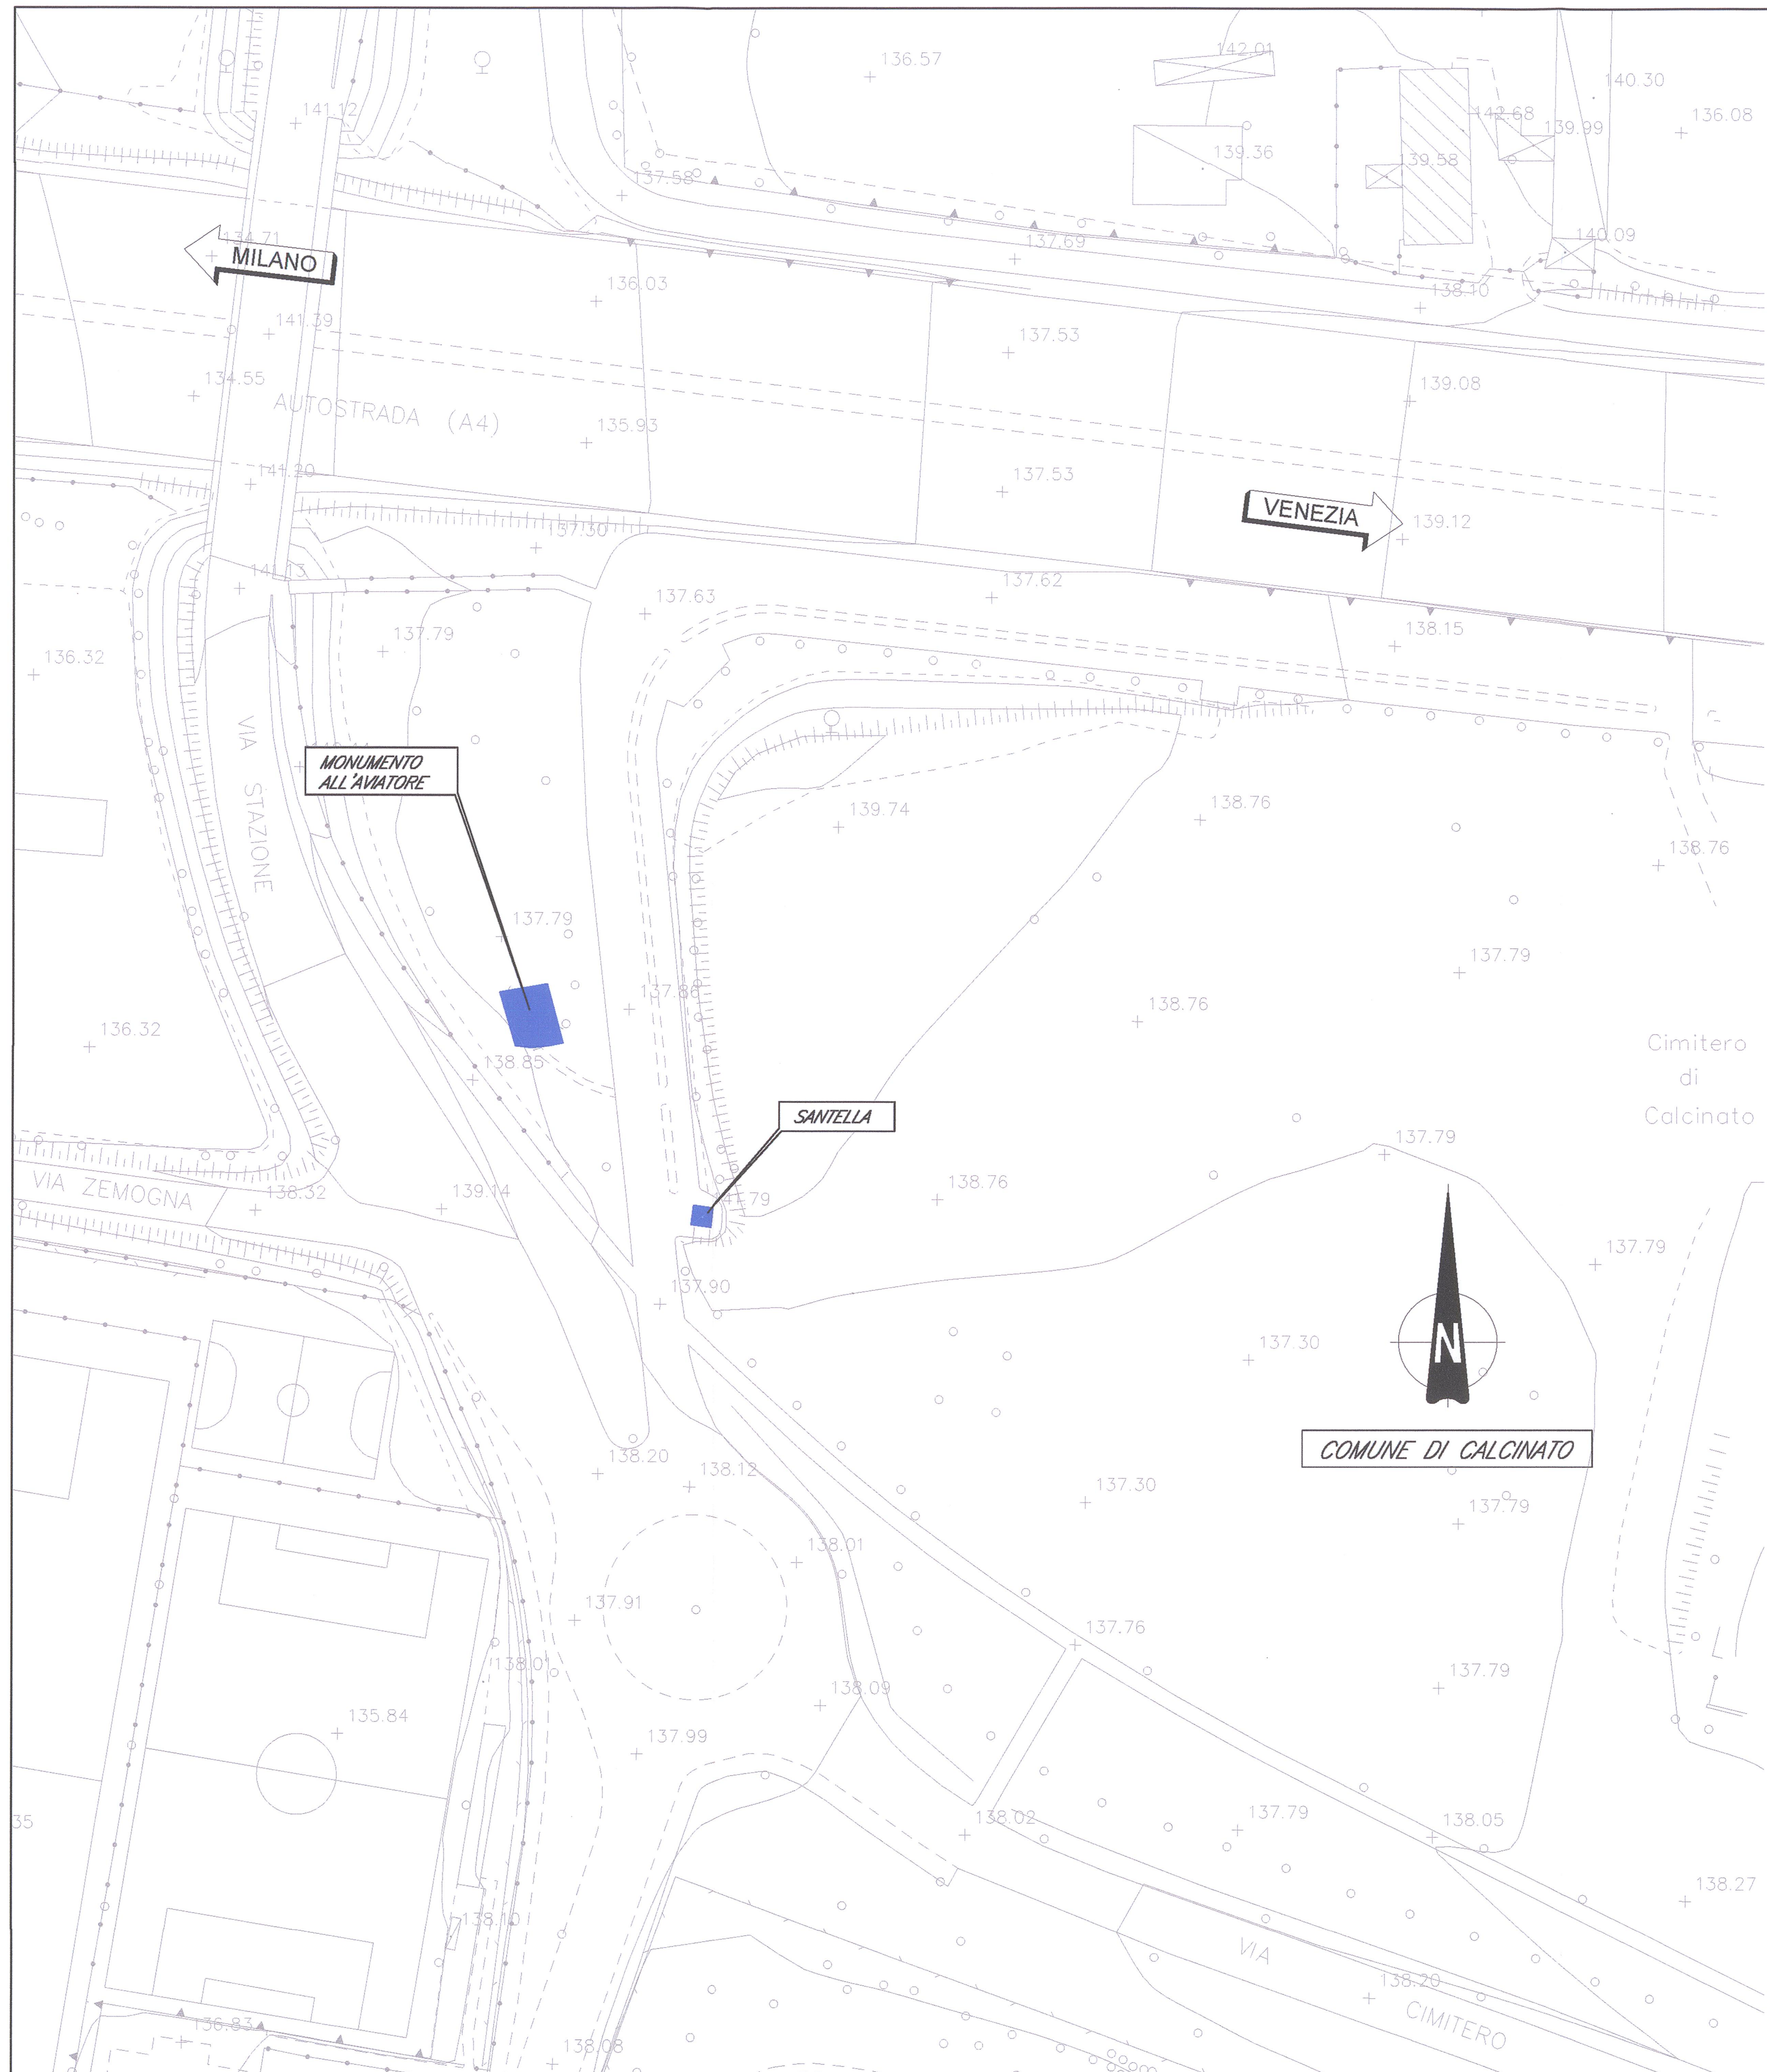

PLANIMETRIA DI PROGETTO DELLA NUOVA VIABILITA' E RILOCAZIONE MONUMENTI
SCALA 1:500

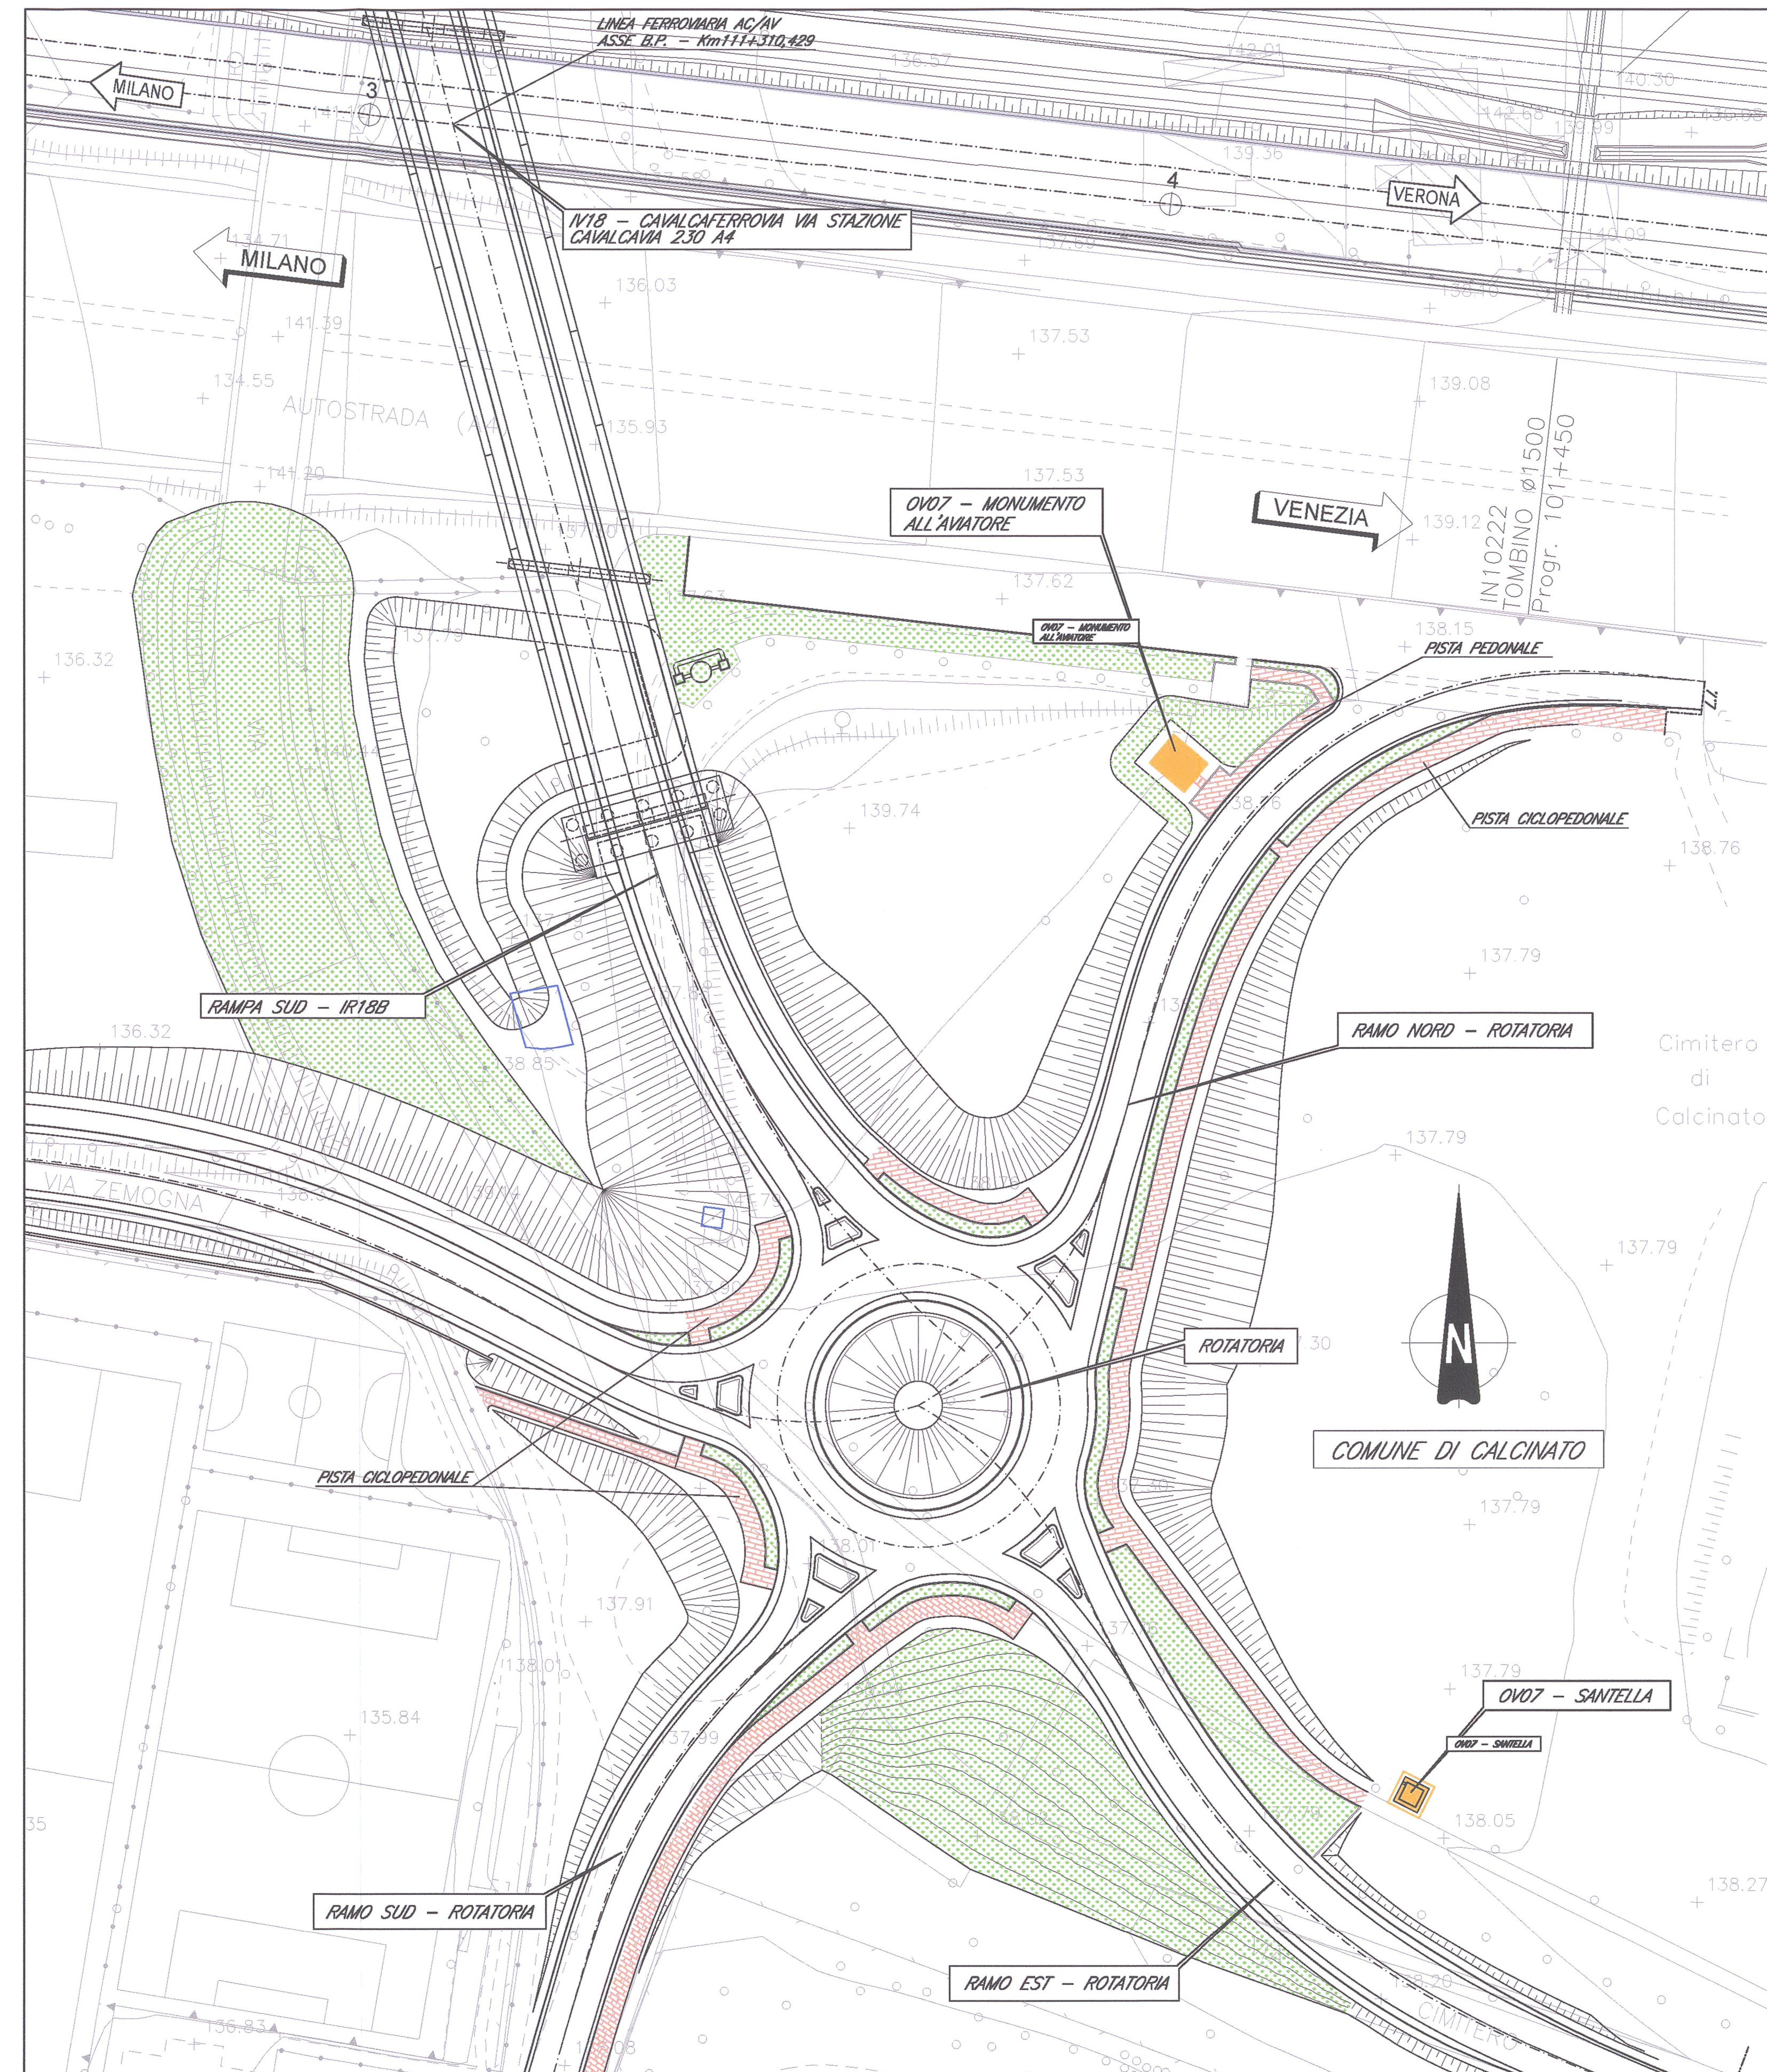

DOCUMENTI DI RIFERIMENTO

DESCRIZIONE	CODICE
OV07 - RILOCAZIONE SANTELLA E MONUMENTO ALL'AVIATORE - PK 111+430,77	IN011E22P000000000
RELAZIONE TECNICA GENERALE	IN011E22P000000001
DIPENDENZA PARTICOLARI E ALLEGATO URBANO	
IN00 - CAVALLERFERROVIA TIPOLOGICO	IN011E22P000000001
PROSECUZIONI MATERIALI E NOTE GENERALI	
IN00 - CAVALLERFERROVIA VIA STAZIONE - PK 111+310,429	IN011E22P000000001
PIANTA DI PROGETTO	IN011E22P000000002


NOTE GENERALI

- TUTTE LE PROGRESSIVE SONO ESPRESSE IN METRI
- TUTTE LE DISTANZE PLANIMETRICHE SONO ESPRESSE IN CENTIMETRI
- TUTTE LE QUOTE ALTIMETRICHE SONO ESPRESSE IN METRI
- TUTTE LE COORDINATE SONO ESPRESSE IN METRI

LEGGENDA

LL - LIMITE INTERVENTO


INQUADRAMENTO TERRITORIALE DEL MONUMENTO ALL'AVIATORE
SCALA 1:250

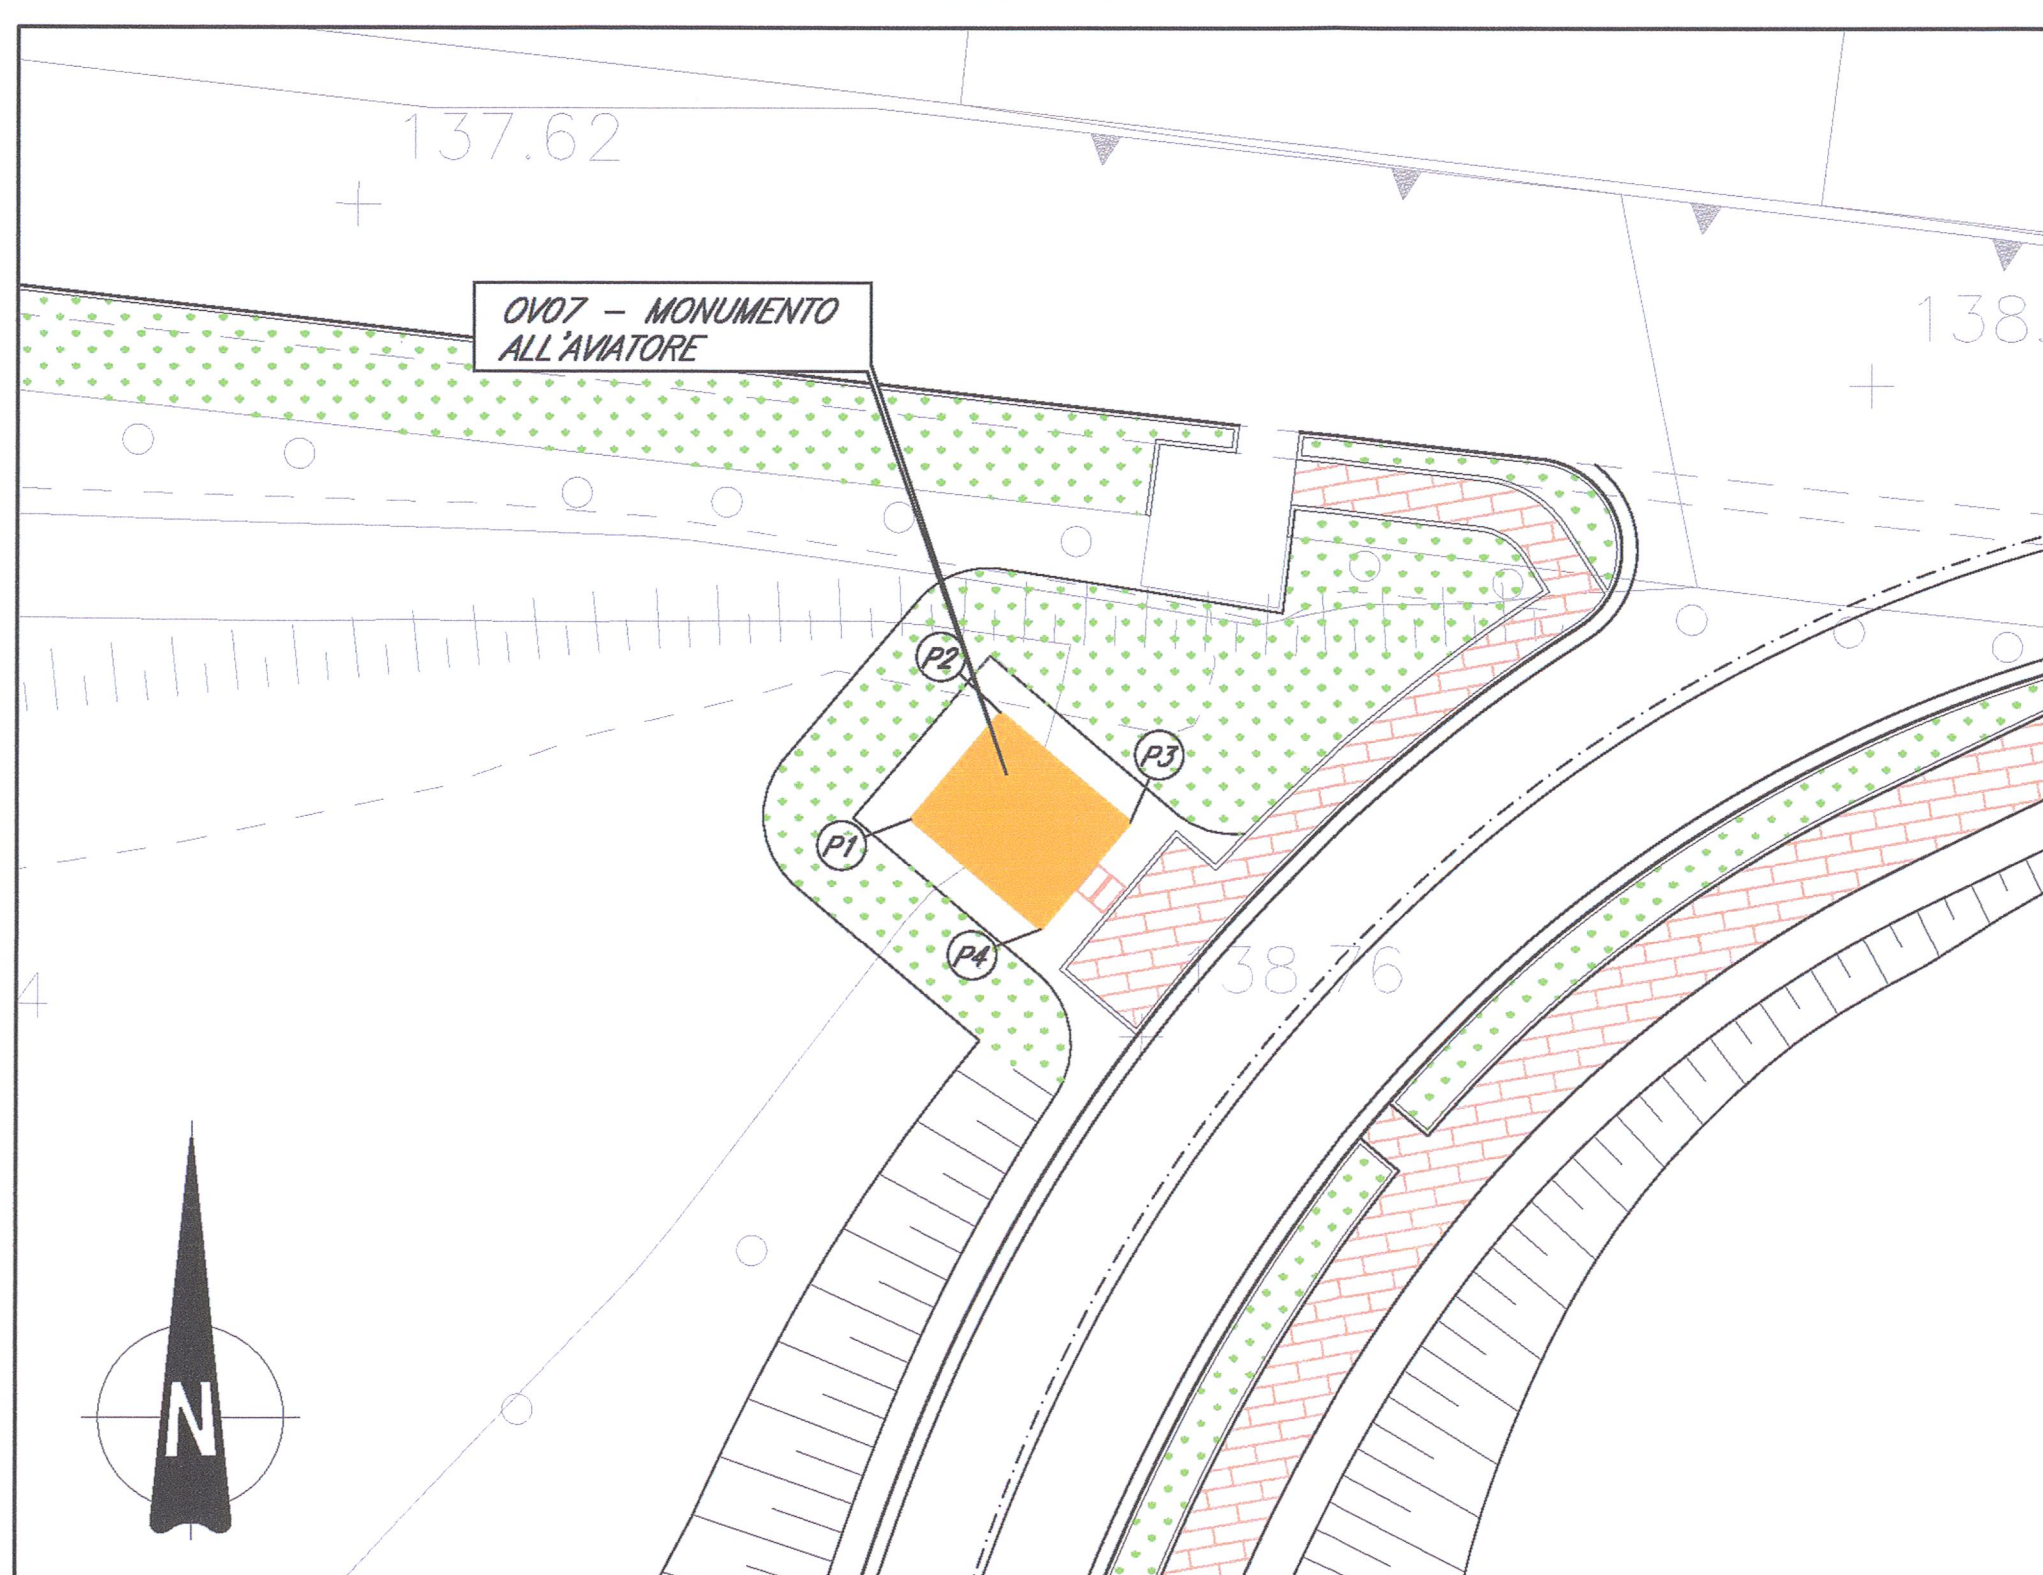

DATI DI TRACCIAMENTO DEL SOTTOFONDO IN C.A.

P1	3493182.693	6501517.606
P2	3493185.658	6501521.123
P3	3493189.939	6501517.513
P4	3493186.974	6501513.996

INQUADRAMENTO TERRITORIALE DELLA SANTELLA
SCALA 1:250

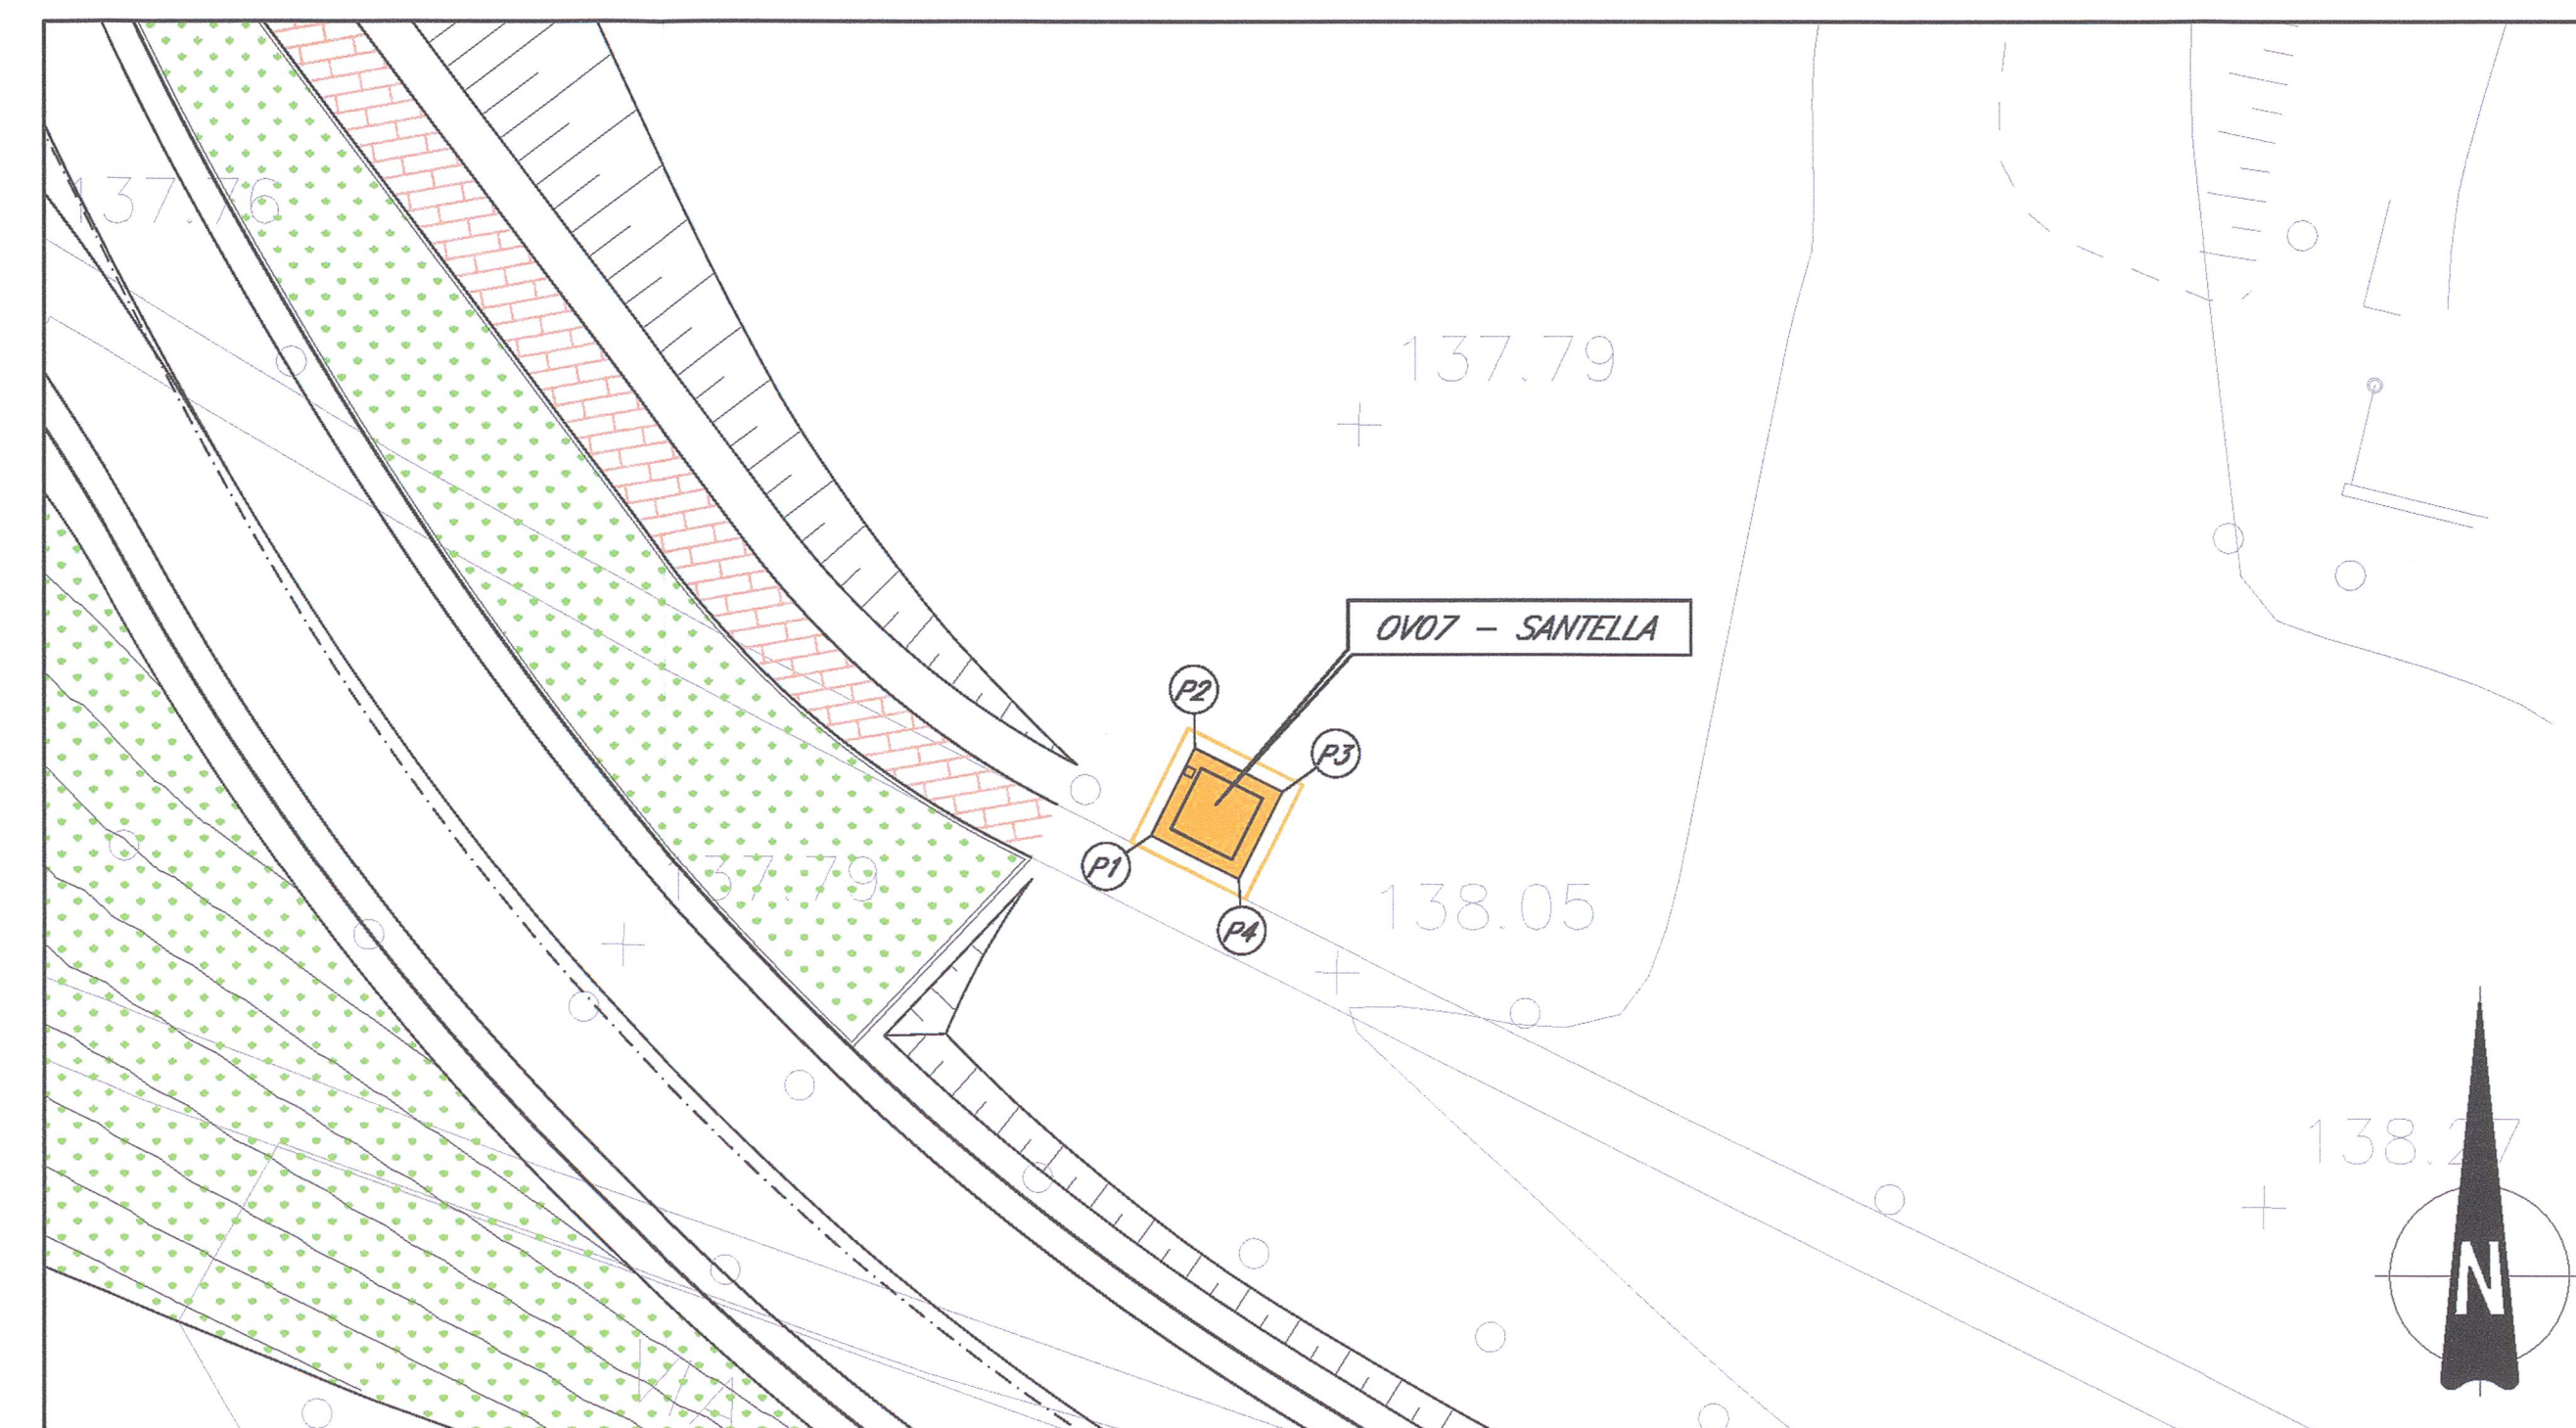

DATI DI TRACCIAMENTO DEL SOTTOFONDO IN C.A.


P1	3493212.956	6501388.495
P2	3493214.440	6501392.442
P3	3493217.388	6501390.957
P4	3493215.903	6501388.010

COMITENTE:  RFI
RETE FERROVIARIA ITALIANA
GRUPPO FERROVIE DELLO STATO

ALTA SOVRIGLIANZA:  ITALFERR
GRUPPO FERROVIE DELLO STATO

GENERAL CONTRACTOR:  Cepav due
Consorzio ENI per l'Alta Velocità

INFRASTRUTTURE FERROVIARIE STRATEGICHE DEFINITE DALLA LEGGE OBIETTIVO N. 443/01
LINEA A.V. I.A.C. TORINO - VENEZIA Tratta MILANO - VERONA
Lotto funzionale Brescia-Verona
PROGETTO ESECUTIVO
OV07 - RILOCAZIONE SANTELLA E MONUMENTO ALL'AVIATORE - PK 111+430,77
Planimetria stato di fatto, di progetto e tracciamento

GENERAL CONTRACTOR:  Cepav due
Consorzio Cepav due
Il Direttore del Consorzio
(Ing. T. Jaramita)

DIRETTORE LAVORI: _____
Data: 06 APR 2019

SCALA:

COMMESSA	LOTTO	FASE	ENTE	TIPO DOC.	OPERA/DISCIPLINA	PROG.	REV.
INOR	11	E	E2	PZ	OV07/00	001	A

PROGETTAZIONE	REVISIONI	IL PROGETTISTA
Rev. Descrizione	Autore	Data
A EMISSIONE		20/02/19
B		20/02/19
C		20/02/19