



PLANIMETRIA DI PROGETTO
SCALA 1:500

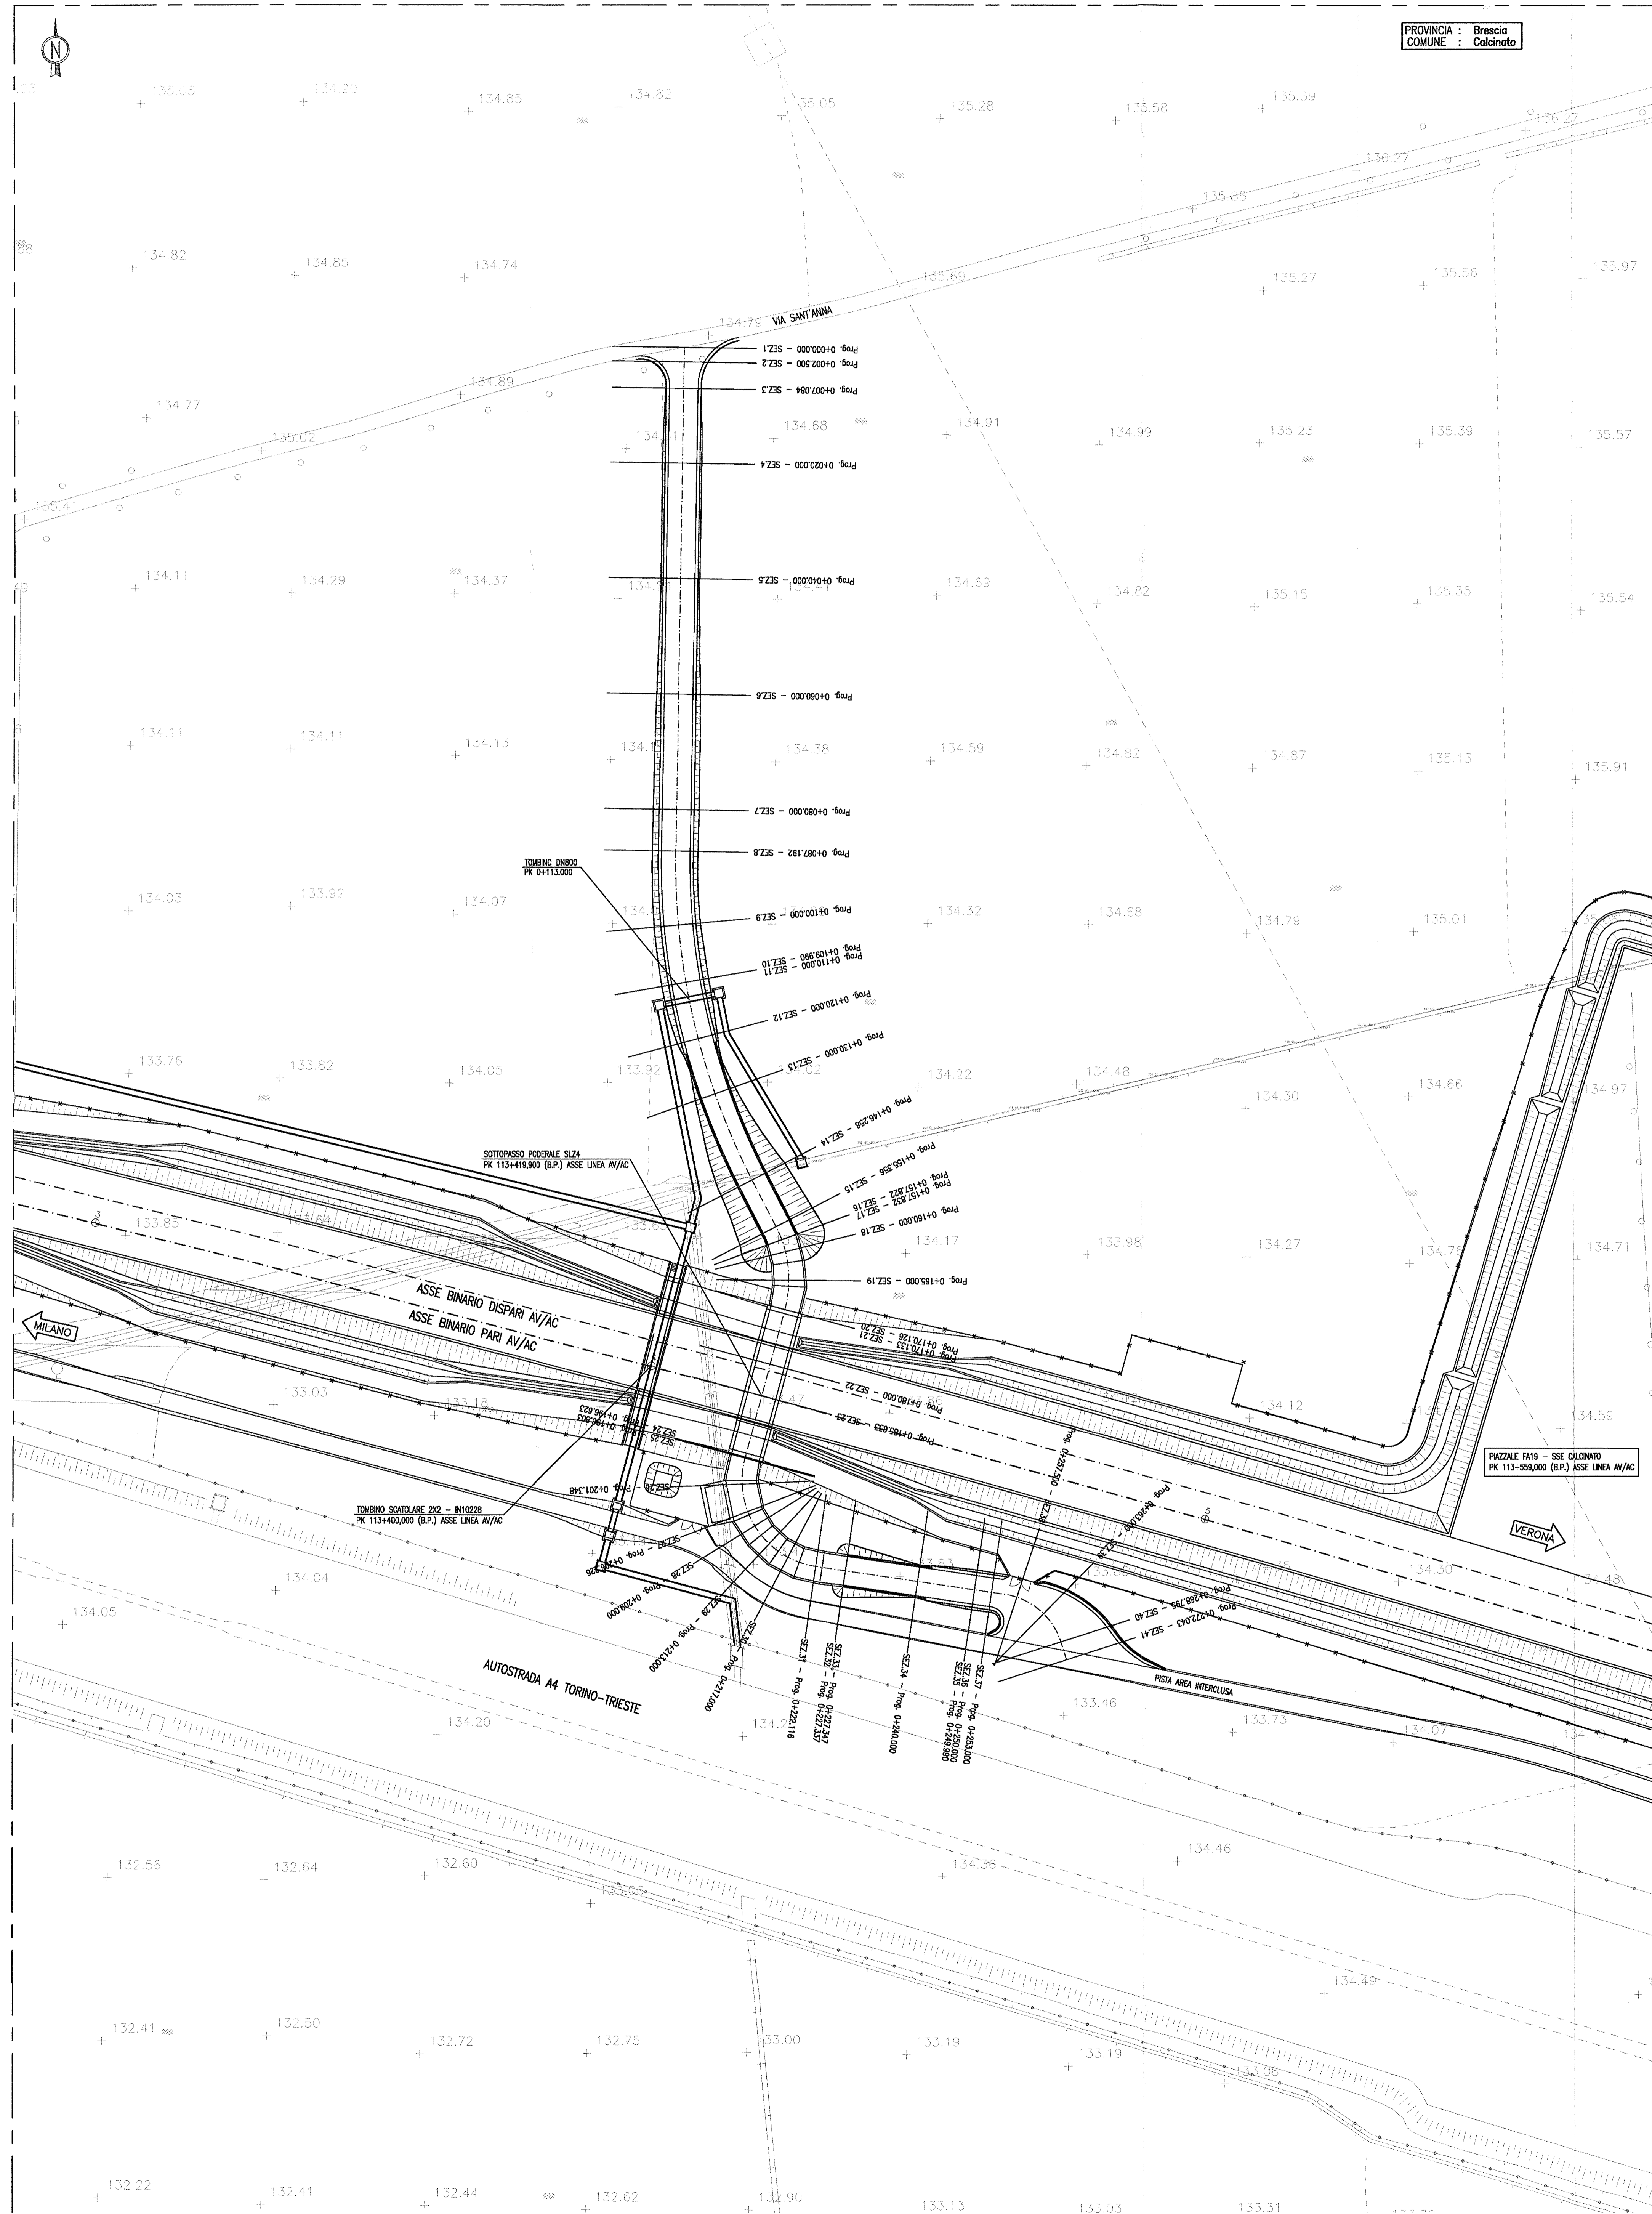

PLANIMETRIA DI TRACCIAMENTO
SCALA 1:500

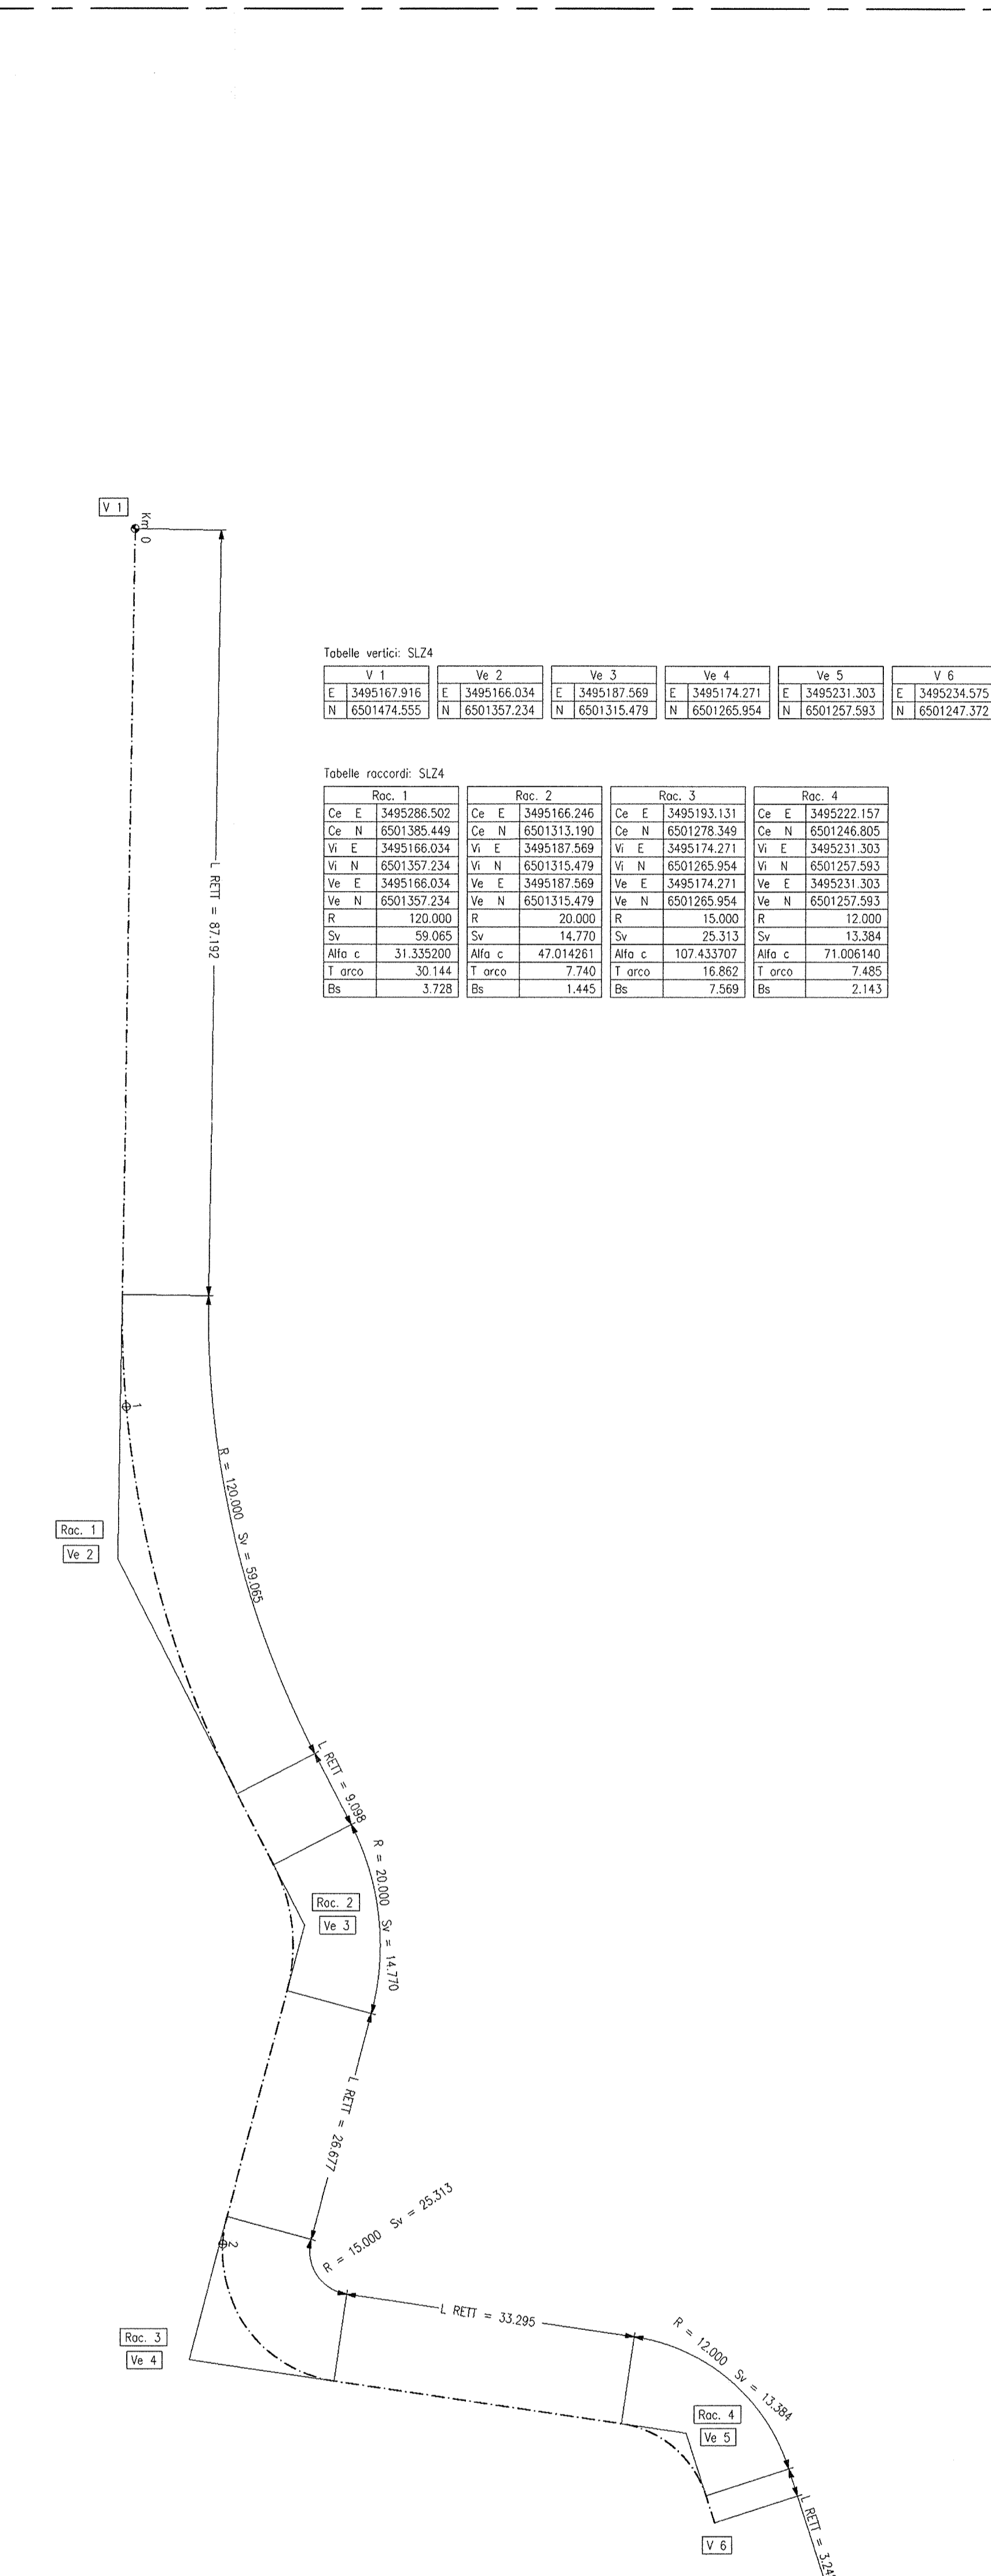

DESEGNI DI RIFERIMENTO

DESCRIZIONE	CODICE
SL24 - RELAZIONE TECNICA GENERALE	INR11E2P8SL240001
SL24 - RELAZIONE GEOTECNICA	INR11E2P8SL240001
SL24 - PROFILO LONGITUDINALE	INR11E2P8SL240001
SL24 - PLANIMETRIA STATO DI FATTO	INR11E2P8SL240001
SL24 - PROFILO LONGITUDINALE	INR11E2P8SL240001
SL24 - PLANIMETRIA DI DISEGNO ACQUE DI PATRIFORMA	INR11E2P8SL240001
SL24 - RELAZIONE IDRAULICA	INR11E2P8SL240001
SL24 - SEZIONI TIPO	INR11E2P8SL240001
SL24 - SEZIONI TRASVERSALI - TAV. 1	INR11E2P8SL240002
SL24 - SEZIONI TRASVERSALI - TAV. 2	INR11E2P8SL240003
SL24 - SEZIONI TRASVERSALI - TAV. 3	INR11E2P8SL240004
SL24 - SEZIONI TRASVERSALI - TAV. 4	INR11E2P8SL240004
SL24 - CARPENTERIA - PIANTE E SEZIONI LONGITUDINALE - TAV. 1	INR11E2P8SL240001
SL24 - CARPENTERIA - PIANTE E SEZIONI LONGITUDINALE - TAV. 2	INR11E2P8SL240002
SL24 - CARPENTERIA - SEZIONI TRASVERSALI	INR11E2P8SL240003
SL24 - CARPENTERIA - PIANTE DI SOLLICITAMENTO ACQUE	INR11E2P8SL240001
SL24 - SOMI - PIANTE E SEZIONI	INR11E2P8SL240101
SL24 - TOMINO CIRCOLARE PK 0+113 - CARPENTERIA - PIANTE E SEZIONI	INR11E2P8SL240501
RI1 - IN10229 PLANIMETRIA SISTEMAZIONE IDRAULICA	INR11E2P8RI104001
RI4 - IN10230 PLANIMETRIA SISTEMAZIONE IDRAULICA	INR11E2P8RI404002

NOTE GENERALI

COMMITTENTE: **RFI** RETTE FERROVIARIE ITALIANE GRUPPO FERROVIE DELLO STATO

ALTA SORVEGLIANZA: **ITALFERR** GRUPPO FERROVIE DELLO STATO

GENERAL CONTRACTOR: **Cepav due** Consorzio ENI per l'Alta Velocità

INFRASTRUTTURE FERROVIARIE STRATEGICHE DEFINITE DALLA LEGGE OBIETTIVO N. 443/01

LINEA A.V./A.C. TORINO - VENEZIA Tratta MILANO - VERONA
Lotto funzionale Brescia-Verona
PROGETTO ESECUTIVO
SL24 - SOTTOPASSO PODERALE PK 113+419,900
PLANIMETRIA DI PROGETTO E TRACCIAMENTO

GENERAL CONTRACTOR: **Cepav due** Consorzio Cepav due Il Direttore del Consorzio (Ing. T. Zanatta)

DIRETTORE LAVORI: _____

SCALA: 1:500

DATA: 06 APR 2008

COMMESSA LOTTO FASE ENTE TIPO DOC. OPERA/DISCIPLINA PROG. REV.

INOR 11 E E2 P8 SL2400 001 A

PROGETTAZIONE

Rev.	Descrizione	Aut.	Data	Verifica	Data
A	EMISSIONE	Ing. T. Zanatta	22/02/08	Ing. T. Zanatta	22/02/08
B					
C					

CIG: 751447334A - Progetto cofinanziato dalla Unione Europea - ALBA S.r.l. - File: INR11E2P8SL240001A_02.dwg