


DESEGNI DI RIFERIMENTO

Table with columns DESCRIZIONE and CODICE listing technical specifications and drawing codes.

PROFILO LONGITUDINALE
scala 1:500/50

VIA S.ANNA

PISTA AREA INTERCLUSA

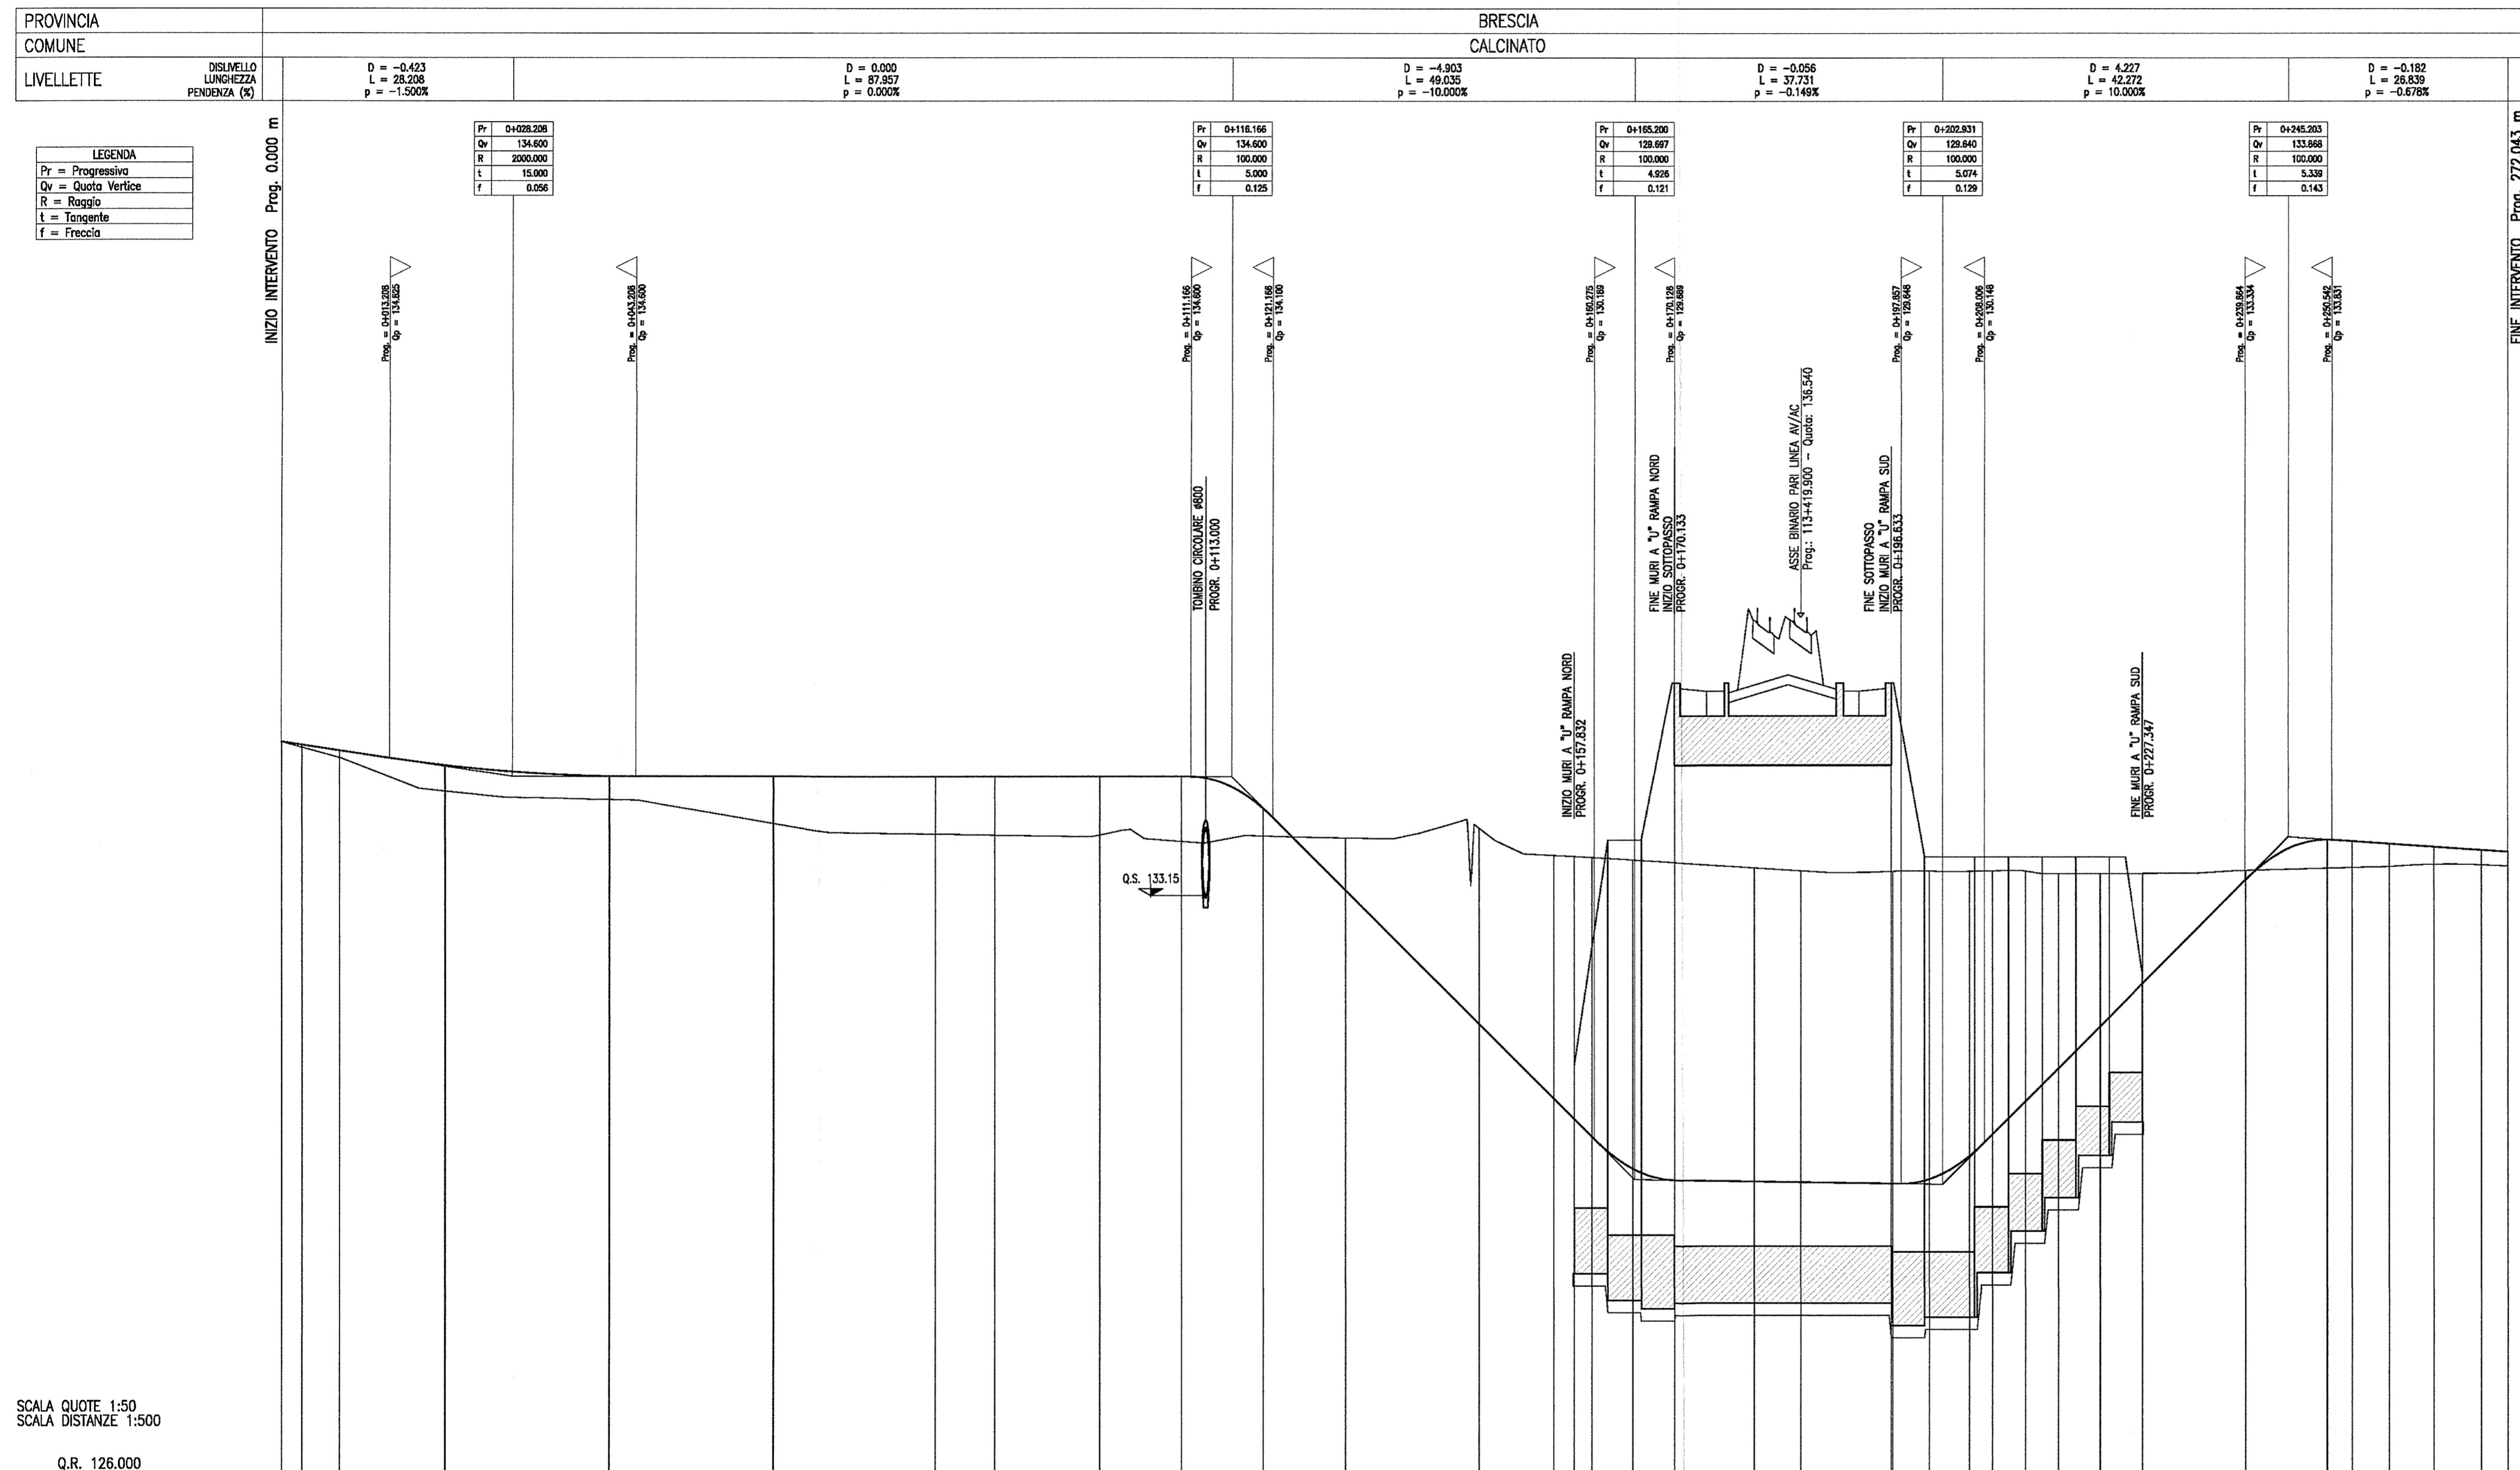

SCALA QUOTE 1:50
SCALA DISTANZE 1:500
Q.R. 126.000

Table with columns for NUMERO SEZIONE, QUOTE PROGETTO, QUOTE TERRENO, DISTANZE PARZIALI, PROGRESSIVE, ANDAMENTO PLANIMETRICO, and ETTOMETRICHE.

NOTE GENERALI

- TUTTE LE MISURE SONO ESPRESSE IN METRI, SALVO OVE DIVERSAMENTE INDICATO
TUTTE LE QUOTE ALTIMETRICHE SONO ESPRESSE IN METRI s.l.m.
TUTTE LE PROGRESSIVE SONO ESPRESSE IN CHILOMETRI
LA QUOTA DELLA FALDA IDRICA DI PROGETTO È ASSUNTA PARI A 125.20 m
Q.R. = QUOTA DI RIFERIMENTO

COMMITTENTE: RFI RETE FERROVIARIA ITALIANA GRUPPO FERROVIE DELLO STATO

ALTA Sorveglianza: ITALFERR GRUPPO FERROVIE DELLO STATO

GENERAL CONTRACTOR: Cepav due Consorzio ENI per l'Alta Velocità

INFRASTRUTTURE FERROVIARIE STRATEGICHE DEFINITE DALLA LEGGE OBIETTIVO N. 443/01
LINEA A.V. /A.C. TORINO - VENEZIA Tratta MILANO - VERONA
Lotto funzionale Brescia-Verona
PROGETTO ESECUTIVO
SLZ4 - SOTTOPASSO PODERALE PK 113+419,900
PROFILO LONGITUDINALE

GENERAL CONTRACTOR: Consorzio Cepav due
DIRETTORE LAVORI: Consorzio Cepav due
SCALA: 1:500/50
Data: 06 APR 2019

Table with columns COMMESSA, LOTTO, FASE, ENTE, TIPO DOC., OPERA/DISCIPLINA, PROGR., REV. showing project details.

Table with columns PROGETTAZIONE, Rev., Descrizione, Redatto, Data, Verificato, Data, showing revision history.