



PIANTA FONDAZIONI 1:200

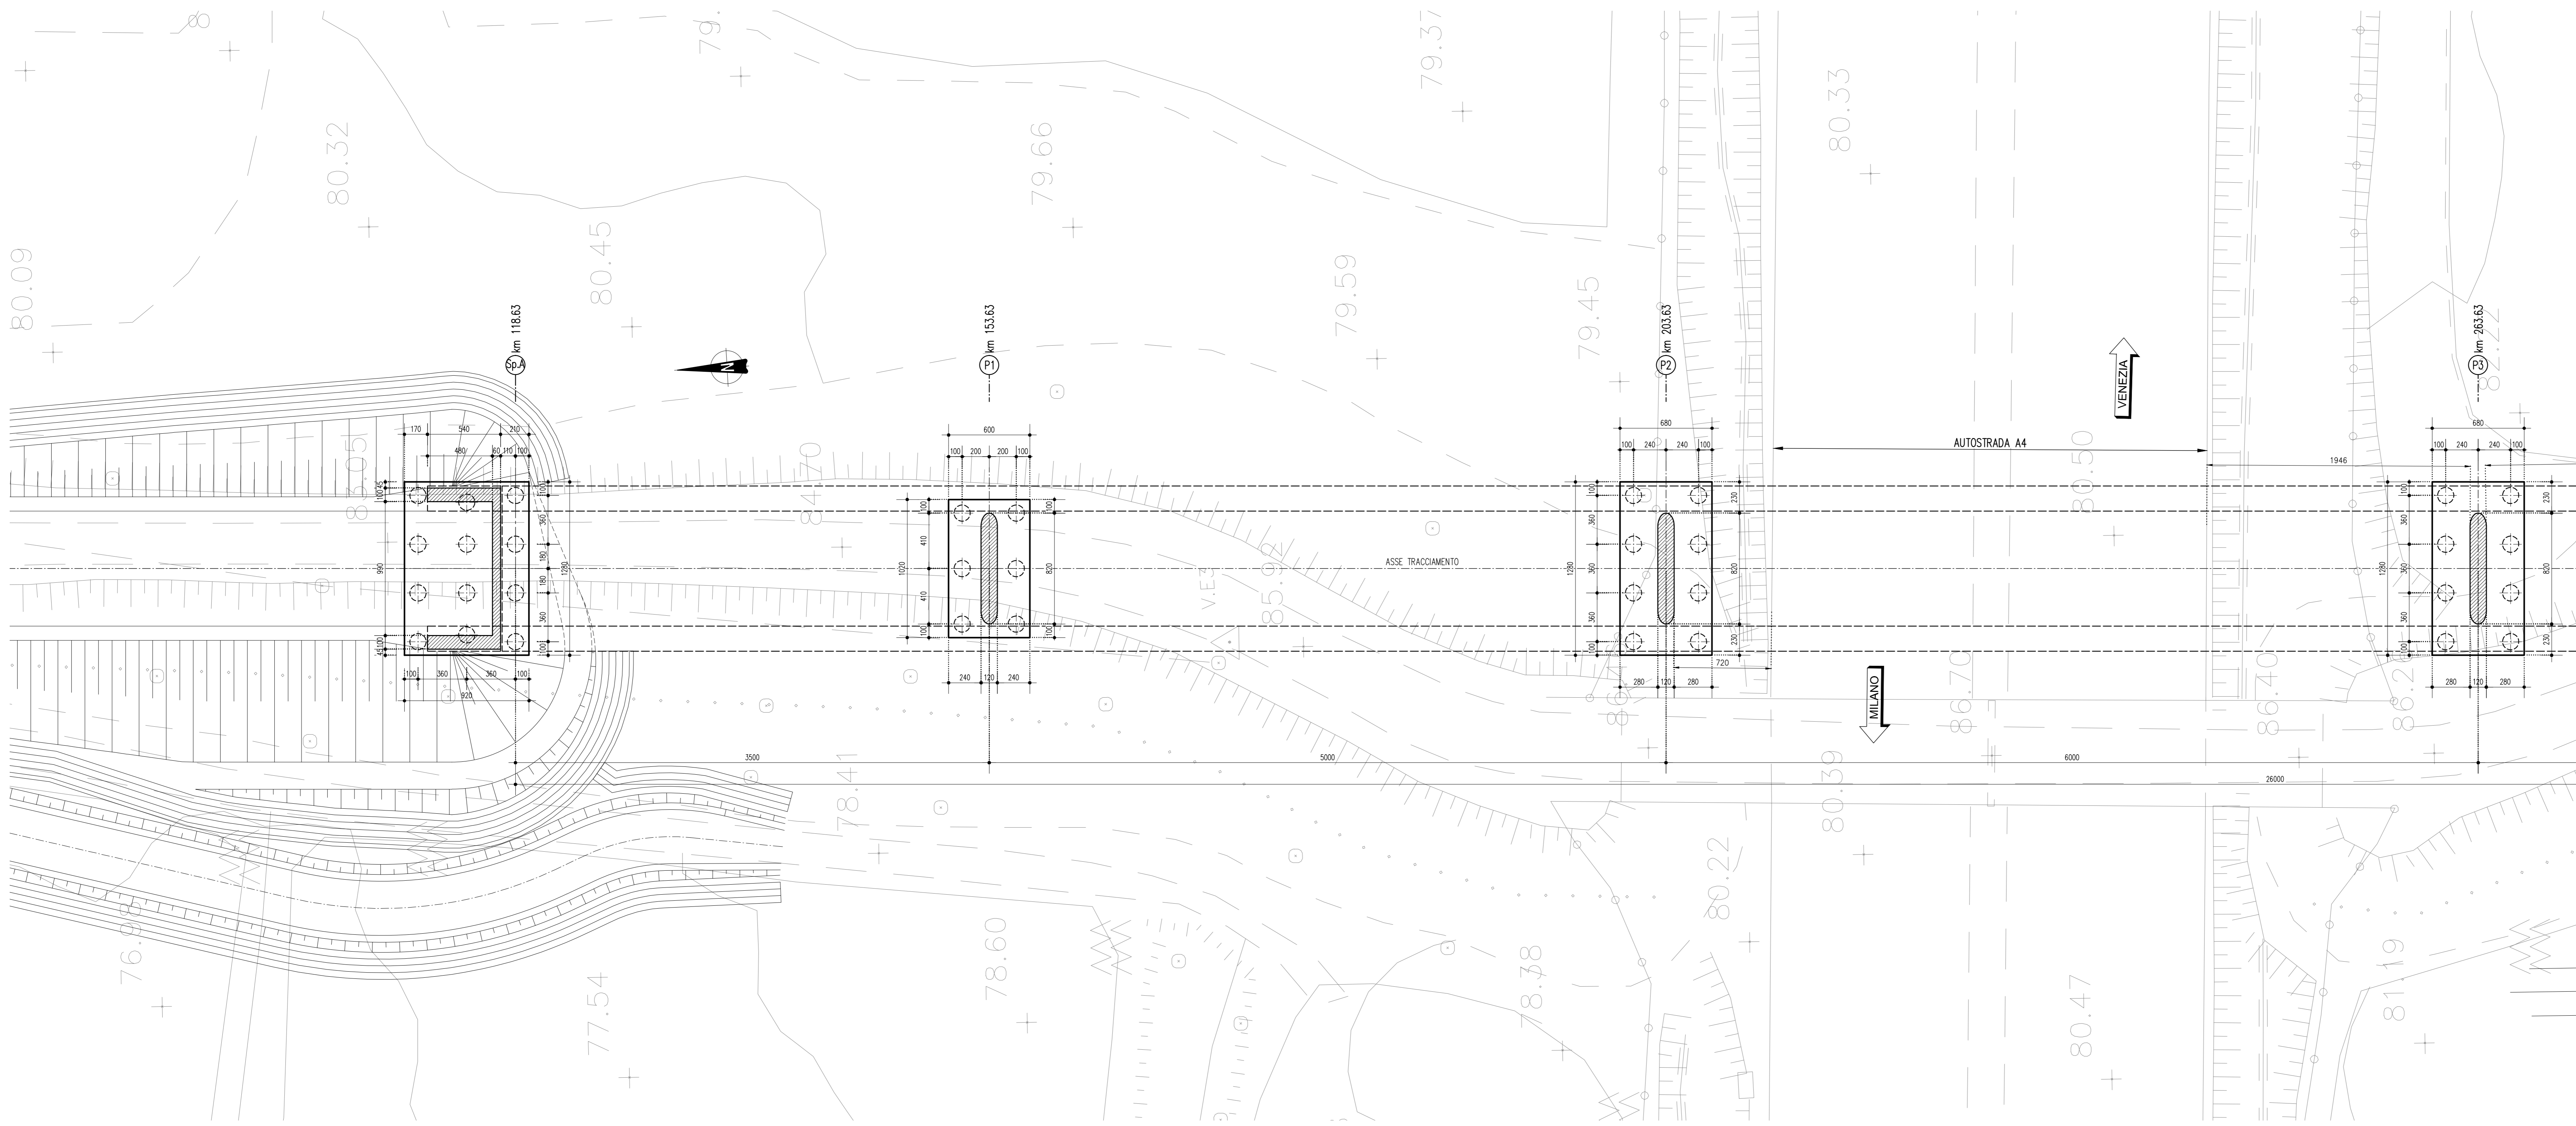

VISTA DALL'ALTO 1:200

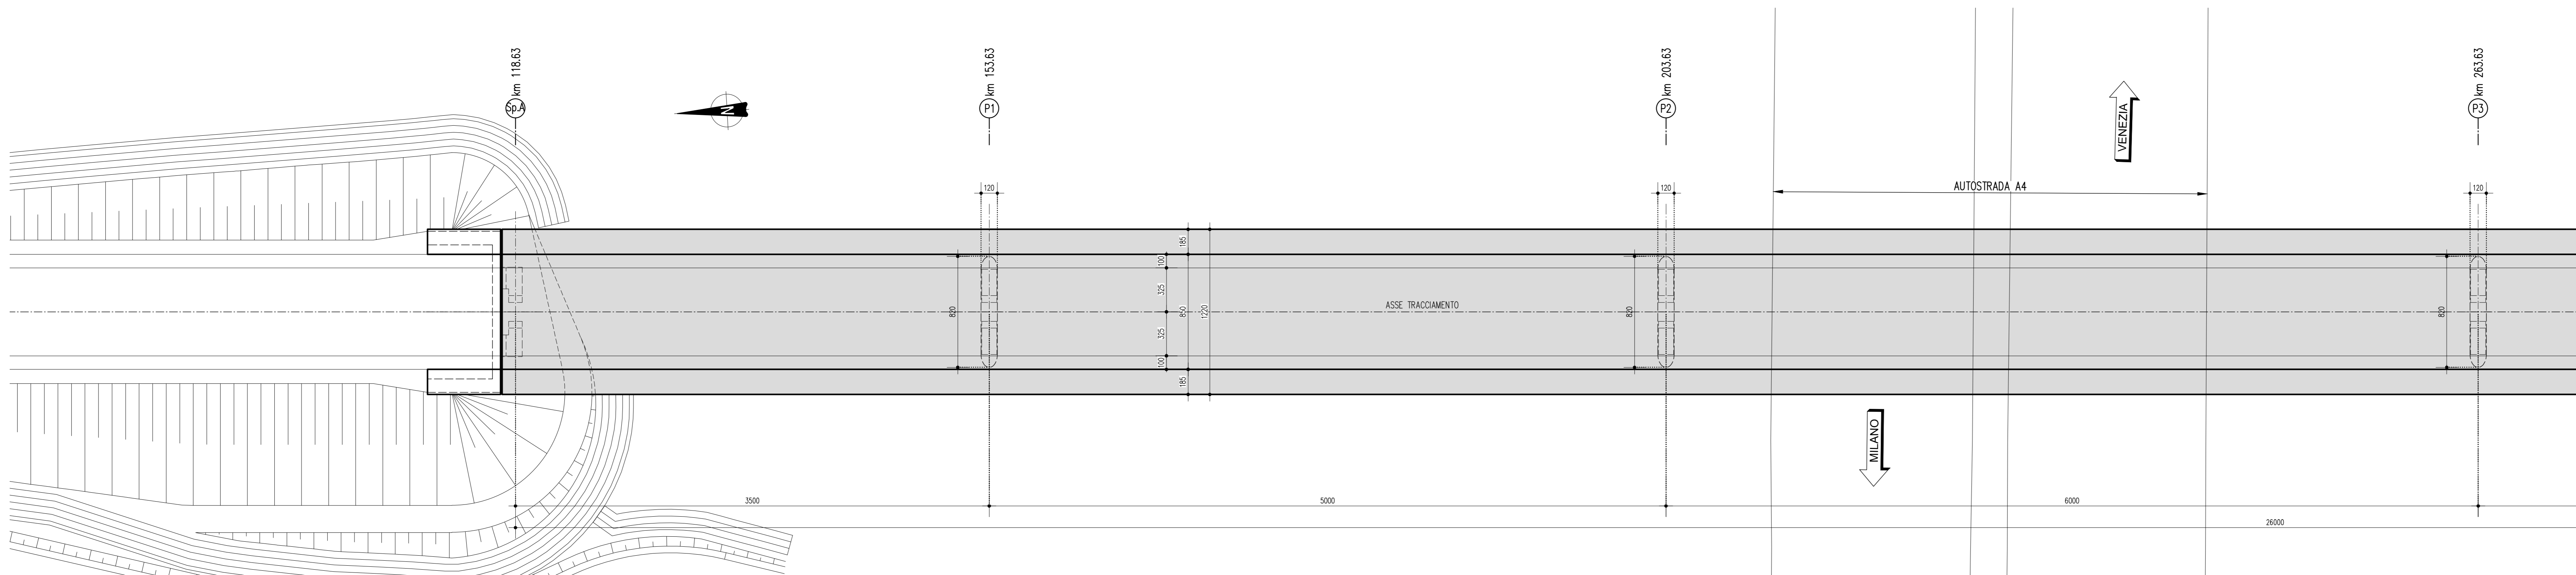

DESEGNI DI RIFERIMENTO

DESCRIZIONE	CODICE
PLANIMETRIA LINEA A.C. DAL KM 1174824.970 AL KM 1184624.970	IN0500023710001114
PROFLO LONGITUDINALE LINEA A.C. DAL KM 1174100.000 AL KM 1184600.000	IN0500023710001102
RELAZIONE GEOTECNICA	IN0500023892300001
TOMENI STRADALI - SEZIONE CIRCOLARE	IN0500023894000004
TIPOLOGICO SCELTA IMPALCATI STRUTTURALE MISTA - CATEGORIA F2 - LASTRE TRALCATE	IN0500023894000003
TIPOLOGICO CARPENTERIA METALLICA IMPALCATO - CATEGORIA F2 - CONTROFINI SUPERIORI E RITENI SSMO	IN0500023894000005
CVF STRADE CAT F2 - CARPENTERIA IMPALCATO	IN0500023894000009
TIPOLOGICO CVF SMALTIMENTO ACQUE METEORICHE TAV 1/2	IN05000239200003001
TIPOLOGICO CVF SMALTIMENTO ACQUE METEORICHE TAV 2/2	IN05000239200003002
SEZIONI TIPO IN RILEVATO STRADA CATEGORIA F2	IN05000239200004007
CVF SEZIONI TIPO OPERE D'ARTE STRADA CAT F2	IN05000239200004007
CVF PRESCRIZIONI MATERIALI E NOTE GENERALI	IN05000239200000001
CVF STRADE CATEGORIA C2-F2 - CARPENTERIA PILE CON PUNTO AD 8 PALI	IN05000239200007004
CVF STRADE CATEGORIA F2 - CARPENTERIA PILE CON PUNTO AD 8 PALI	IN05000239200000001
CVF STRADE CATEGORIA F2 - CARPENTERIA SPALLE CON PUNTO AD 8 PALI	IN05000239200004002
CVF STRADE CATEGORIA F2 - CARPENTERIA SPALLE CON PUNTO AD 12 PALI	IN05000239200004003
CVF A4 - CAVALCAVIA 247 - PR. DI CARATT. STRAT.	IN05000239200000001
CAVALCAFERROVIA A4 - CAVALCAVIA 247 IV2.3	
PLANIMETRIA STATO DI FATTO E DI PROGETTO	IN0500023910300001
PIANTA FONDAZIONI ED IMPALCATO. TAV. 1/2	IN0500023910300001
PIANTA FONDAZIONI ED IMPALCATO. TAV. 2/2	IN0500023910300002
CARPENTERIA PILE CON PUNTO A 6 PALI	IN0500023910300001
CARPENTERIA PILE CON PUNTO A 8 PALI	IN0500023910300002
SPALLA A CARPENTERIA	IN0500023910300001
APPARECCHI DI APPROSSO E GIANI	IN0500023910300001
RELAZIONE DI CALCOLO SOTTOSTRUTTURE	IN0500023910300001
RELAZIONE DI CALCOLO APPARECCHI DI APPROSSO E GIUNTI DI DILATAZIONE	IN0500023910300002
RELAZIONE DI CALCOLO IMPALCATO	IN0500023910300003
CARPENTERIA METALLICA IMPALCATO - DISEGNO D'ASSEMBLAMENTO - TAVOLA 1/4	IN0500023910300001
CARPENTERIA METALLICA IMPALCATO - DISEGNO D'ASSEMBLAMENTO - TAVOLA 2/4	IN0500023910300002
CARPENTERIA METALLICA IMPALCATO - DISEGNO D'ASSEMBLAMENTO - TAVOLA 3/4	IN0500023910300003
CARPENTERIA METALLICA IMPALCATO - DISEGNO D'ASSEMBLAMENTO - TAVOLA 4/4	IN0500023910300004
CARPENTERIA METALLICA IMPALCATO - TRAVERSI - TAVOLA 1/3	IN0500023910300001
CARPENTERIA METALLICA IMPALCATO - TRAVERSI - TAVOLA 2/3	IN0500023910300002
CARPENTERIA METALLICA IMPALCATO - TRAVERSI - TAVOLA 3/3	IN0500023910300003
PROFILI LONGITUDINALI	IN0500023910300001
ASSE PRINCIPALE SEZIONI TRASVERSALI (TAV.1/3)	IN0500023910300001
ASSE PRINCIPALE SEZIONI TRASVERSALI (TAV.2/3)	IN0500023910300002
ASSE PRINCIPALE SEZIONI TRASVERSALI (TAV.3/3)	IN0500023910300003
TRATTO DI RACCORDO SEZIONI TRASVERSALI (TAV.1/3)	IN0500023910300001
TRATTO DI RACCORDO SEZIONI TRASVERSALI (TAV.2/3)	IN0500023910300002
TRATTO DI RACCORDO SEZIONI TRASVERSALI (TAV.3/3)	IN0500023910300003
DIAGRAMMA DI VISUALE LIBERA E VELOCITÀ	IN0500023910300004
RELAZIONE TECNICA GENERALE	IN0500023910300001
SEZIONE LONGITUDINALE E PROSPETTO	IN0500023910300001
PLANIMETRIA FAS COSTRUTTIVE	IN0500023910300001
SPALLA B CARPENTERIA	IN0500023910300004

NOTE GENERALI

- Q.P. = QUOTA PROGETTO PIANO VIBILE CAVALCAFERROVIA
- TUTTE LE MISURE SONO ESPRESSE IN CENTIMETRI
- TUTTI GLI ANGOLI SONO ESPRESSE IN GRADI SESSANTEESIMALI

CARATTERISTICHE DEI MATERIALI

PER PRESCRIZIONI MATERIALI ED INCIDENZA ARMATURA VEDERE ELABORATO :
 OPERE DI ATTRAVERSAMENTO STRADALE - TIPOLOGICO CAVALCAFERROVIA IN0500023010000001
 PRESCRIZIONI MATERIALI E NOTE GENERALI

COMMITTENTE:

ALTA SORVEGLIANZA:

GENERAL CONTRACTOR:

INFRASTRUTTURE FERROVIARIE STRATEGICHE DEFINITE DALLA LEGGE OBIETTIVO N. 443/01
 LINEA A.V. /A.C. TORINO - VENEZIA Tratta MILANO - VERONA
 Lotto funzionale Brescia-Verona
 PROGETTO DEFINITIVO

OPERE DI ATTRAVERSAMENTO STRADALE

CAVALCAFERROVIA A4 - Km 118+245.787

PIANTA FONDAZIONI ED IMPALCATO - TAVOLA 12

ALTA SORVEGLIANZA	Verificato	Data	Approvato	Data

COMMESSA	LOTTO	FASE	ENTE	TIPO DOC.	OPERADISCIPLINA	PROGR.	REV.	SCALA
IN05	00	D	E2	P9	IV2303	001	0	1:200

PROGETTAZIONE GENERAL CONTRACTOR										Autorizzato/Data	
Rev.	Data	Descrizione	Redatto	Verificato	Data	Approvato	Data			Consortio	
0	31/03/14	EMMISSIONE PER CDS			31/03/14		31/03/14			Cepav due	
1										Project Director	
2										Ing. Cepav due	
3										Data:	

Saipem S.p.a. COMM. 032121 Data: 31/03/14 Doc. N. 30556_05.dwg

Scala di plot: 1: