FICHILO: IM

SEZIONE: TR=13

PROGRESSIVA: 257.42

BASE	
BA1	0.72 mq.
BINDER	
BI1	0.36 mq.
SCAVO	
SC1	7.23 mq.
MISTO STABILIZZATO	
STI	2.09 mq.
USURA	
USI	0.25 mq.
VEGETALE SCARPATE	
VS1	0.30 mq.
VS2	0.29 mq.
Totale:	0.59 mq.
IDROSEMINA	
id1	1.45 ml.
id2	1.45 ml.
Totale:	2.90 ml.
SCOTICO	
sc1	9.34 ml.

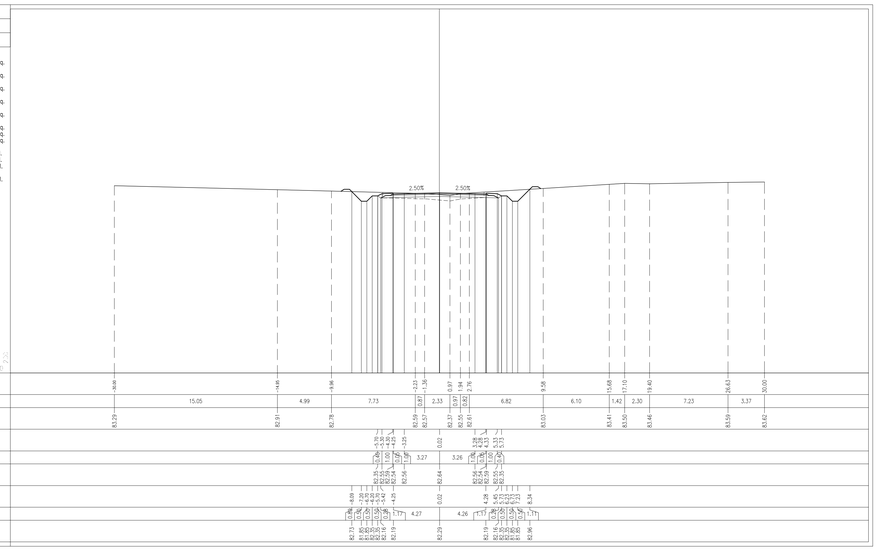

FICHILO: IM

SEZIONE: TR=14

PROGRESSIVA: 278.12

BASE	
BA1	0.18 mq.
BINDER	
BI1	0.08 mq.
SCAVO	
SC1	2.52 mq.
MISTO STABILIZZATO	
STI	0.57 mq.
USURA	
USI	0.06 mq.
VEGETALE SCARPATE	
VS1	0.20 mq.
VS2	0.19 mq.
Totale:	0.39 mq.
IDROSEMINA	
id1	0.90 ml.
id2	0.90 ml.
Totale:	1.80 ml.
SCOTICO	
sc1	3.30 ml.

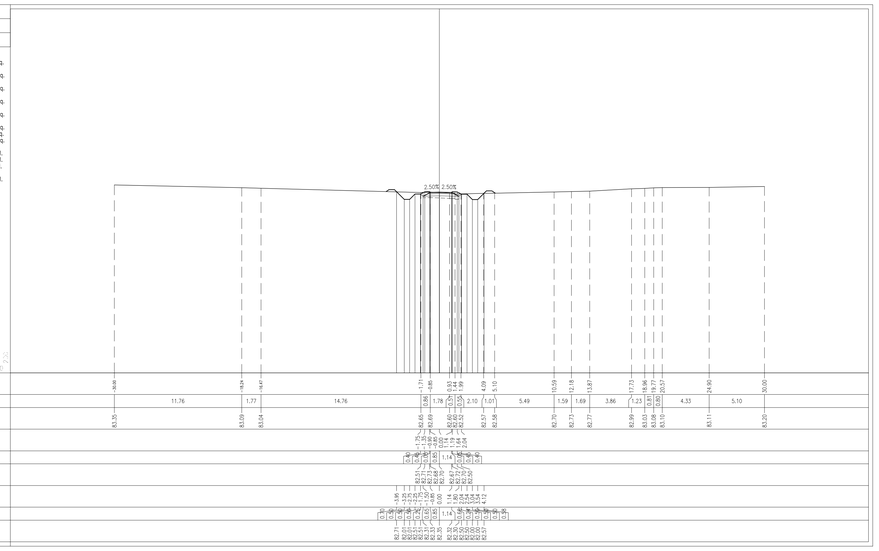

DISEGNI DI RIFERIMENTO

DESCRIZIONE	CODICE
PLANIMETRIA LIBERA A.C. TAV. KV - 17 854.970 N FM 3 816.574.970	IN0500E2P7KV0001 1 4
PROFILO LONGITUDINALE LIBERA A.C. TAV. KV - 17-130.000 N FM 1 2466.000	IN0500E2P7TP0001102
ABBUFFRE GEOMETRICHE	IN0500E2P4SR2X0 0G01
TABELLA STRADALE - METRICHE CARTTURIERE	IN0500E2P4BR0000004
TIPOLOGICO SOLETTA IMPALCATI STRUTTURA MISTA - CATEGORIA F2 - LASTRE TRALICCIATE	IN0500E2B2ZV0008003
TIPOLOGICO CARPENTERIA METALLICA IMPALCATO - CATEGORIA F2 - CONTROVENTI SUPERIORI E RITEGNI SISMICI	IN0500E2B2ZV0007016
CVF STRADE CAT F2 : CARPENTERIA IMPALCATO	IN0500E2BBVV0005019
TIPOLOGICO CVF SMALTIMENTO ACQUE METEORICHE TAV 1/2	IN0500E2P2ZV0003001
TIPOLOGICO CVF SMALTIMENTO ACQUE METEORICHE TAV 2/2	IN0500E2P2ZV0003002
SEZIONI TIPO IN RILEVATO STRADA CATEGORIA F2	IN0500E2WBRI0004007
CVF SEZIONI TIPO OPERE D'ARTE STRADA CAT F2	IN0500E2WBIV0004007
CVF PRESCRIZIONI MATERIALI E NOTE GENERALI	IN0500E2QXIV0000001
CVF STRADE CATEGORIA C2-F2 : CARPENTERIA PILE CON PLINTO AD 8 PALI	IN0500E2BXVV0007004
CVF STRADE CATEGORIA C2-F2 : CARPENTERIA PILE CON PLINTO A 6 PALI	IN0500E2BXVV0005001
CVF STRADE CATEGORIA F2 : CARPENTERIA SPALLE CON PLINTO AD 8 PALI	IN0500E2BXVV0004002
CVF STRADE CATEGORIA F2 : CARPENTERIA SPALLE CON PLINTO A 12 PALI	IN0500E2BXVV0004003
CVF A4 - CAVALCAVIA 247 - PR. DI CARATT. STRAT.	IN0500E2F6IV2X0X001
CAVALCAFERROVIA A4 -- CAVALCAVIA 247 IV23	
PLANIMETRIA STATO DI FATTO E DI PROGETTO	IN0500E2P7IV2300001
PIANTA FONDAZIONI ED IMPALCATO, TAV. 1/2	IN0500E2P9IV2303001
PIANTA FONDAZIONI ED IMPALCATO, TAV. 2/2	IN0500E2P9IV2303002
CARPENTERIA PILE CON PLINTO A 8 PALI	IN0500E2BBIV2305001
CARPENTERIA PILE CON PLINTO A 6 PALI	IN0500E2BBIV2305002
SPALLA A:CARPENTERIA	IN0500E2BBIV2304001
APPARECCHI DI APPOGGIO E GIUNTI	IN0500E2AXIV2307001
RELAZIONE DI CALCOLO SOTTOSTRUTTURE	IN0500E2CLIV2300001
RELAZIONE DI CALCOLO APPARECCHI DI APPOGGIO E GIUNTI DI DILATAZIONE	IN0500E2CLIV2300002
RELAZIONE DI CALCOLO IMPALCATO	IN0500E2CLIV2307003
CARPENTERIA METALLICA IMPALCATO - DISEGNO D'ASSIEME - TAVOLA 1/4	IN0500E2BAVV2307001
CARPENTERIA METALLICA IMPALCATO - DISEGNO D'ASSIEME - TAVOLA 2/4	IN0500E2BAVV2307002
CARPENTERIA METALLICA IMPALCATO - DISEGNO D'ASSIEME - TAVOLA 3/4	IN0500E2BAVV2307003
CARPENTERIA METALLICA IMPALCATO - DISEGNO D'ASSIEME - TAVOLA 4/4	IN0500E2BAVV2307004
CARPENTERIA METALLICA IMPALCATO - TRAVERSI - TAVOLA 1/3	IN0500E2BDIV2307001
CARPENTERIA METALLICA IMPALCATO - TRAVERSI - TAVOLA 2/3	IN0500E2BDIV2307002
CARPENTERIA METALLICA IMPALCATO - TRAVERSI - TAVOLA 3/3	IN0500E2BDIV2307003
PROFILI LONGITUDINALI	IN0500E2F7RI2300001
ASSEPRINCIPALE. SEZIONI TRASVERSALI (TAV1/3)	IN0500E2WBRI2300001
ASSEPRINCIPALE. SEZIONI TRASVERSALI (TAV2/3)	IN0500E2WBRI2300002
ASSEPRINCIPALE.SEZIONI TRASVERSALI (TAV3/3)	IN0500E2WBRI2300003
TRATTO DI RACCORDO. SEZIONI TRASVERSALI (TAV1/3)	IN0500E2WBRI2300004
TRATTO DI RACCORDO. SEZIONI TRASVERSALI (TAV2/3)	IN0500E2WBRI2300005
TRATTO DI RACCORDO. SEZIONI TRASVERSALI (TAV3/3)	IN0500E2WBRI2300006
DIAGRAMMA DI VISUALE LIBERA E VELOCITA	IN0500E2BBVI2300004
RELAZIONE TECNICA GENERALE	IN0500E2R0RI2300001
SEZIONE LONGITUDINALE E PROSPETTO	IN0500E2Z9VI2300001
PLANIMETRIA FASI COSTRUTTIVE	IN0500E2P6VI2300001
SPALLA B:CARPENTERIA	IN0500E2BBVI2304004

NOTE GENERALI

CARATTERISTICHE DEI MATERIALI

LEGENDA

COMMITTENTE:

RFI RETE FERROVIARIA ITALIANA
GRUPPO FERROVIE DELLO STATO

ALTA SORVEGLIANZA:

ITALFERR
GRUPPO FERROVIE DELLO STATO ITALIANE

GENERAL CONTRACTOR:

Cepav due

INFRASTRUTTURE FERROVIARIE STRATEGICHE DEFINITE DALLA LEGGE OBIETTIVO N. 443/01

LINEA A.V. /A.C. TORINO - VENEZIA Tratta MILANO - VERONA
Lotto funzionale Brescia-Verona
PROGETTO DEFINITIVO

OPERE DI ATTRAVERSAMENTO STRADALE

CAVALCAFERROVIA A4 - Km 118+245.787

TRATTO DI RACCORDO. SEZIONI TRASVERSALI (TAV 3/3)

IL PROGETTISTA
PIACENTINI & ROVELLI s.r.l.
Direttore Area Ingegneria
Ordine degli Ingegneri di Bologna n. 5444

IL PROGETTISTA INTEGRATORE
saipem spa
Territorial Scarico
Direzione Ingegneria per la tutela dell'alto valore ambientale - Responsabile Ufficio Strade
Ing. A.Scotto di Santolo
di civile e ambientale ed integrazione U.O.dell'informazione
N. 6C-22.000 - Data 31 - 03 - 2009
Ordine degli Ingegneri di Napoli

ALTA SORVEGLIANZA ITALFERR

Verificato	Data	Approvato	Data

COMMESSA	LOTTO	FASE	ENTE	TIPO DOC.	OPERA/DISCIPLINA	PROGR.	REV.	SCALA
IN05	00	D	E2	W9	IR2300	006	0	1:200

PROGETTAZIONE GENERAL CONTRACTOR — Autorizzato/Data

Rev.	Data	Descrizione	Redatto	Data	Verificato	Data	Approvato	Data
0	31/03/14	EMISSIONE PER CDS	PIACENTINI	31/03/14	[illegible]	31/03/14	[illegible]	31/03/14
1								
2								
3								

Consorzio Cepav Due
Project Director
Ing. F. Cogliati

Data:

Saipem S.p.a. COMM. 032121 — Data: 31/03/14 — Doc.N. 20829_00.dwg

Progetto cofinanziato dalla Unione Europea

CUP: F81H91000000008

Scala di plot: 1: