


AVV - RAMPIC CAVALCAFERROVIA TIPOLOGICO
SEZIONE DI CANTIERE F2 SEZIONI TIPO E DETTAGLI INQUADRA 1/2
SEZIONI IN CANTIERE F2 SEZIONI TIPO E DETTAGLI INQUADRA 1/2
SEZIONE TIPO MARILIA SECONDALE PASTE CICLABILI PARTICOLARI
RELAZIONE DI VERIFICA DELLE DIMENSIONI STRADALI


INQUADRAZIONE TIPOLOGICA
INQUADRAZIONE TIPOLOGICA
AVV - CAVALCAFERROVIA 247 A4 - PK 128+229,626
RELAZIONE TECNICA GENERALE
PILASTRI DI FONDAMENTO
PIANO DI IMPIANTO
PROFILO LONGITUDINALE
SEZIONI TRANSVERSALI INQUADRA 1/2
SEZIONI TRANSVERSALI INQUADRA 1/2
PIANO DI FONDAMENTO
SALVAMENTO ACQUE METEORICHE - PIANI


INQUADRAZIONE TIPOLOGICA
INQUADRAZIONE TIPOLOGICA
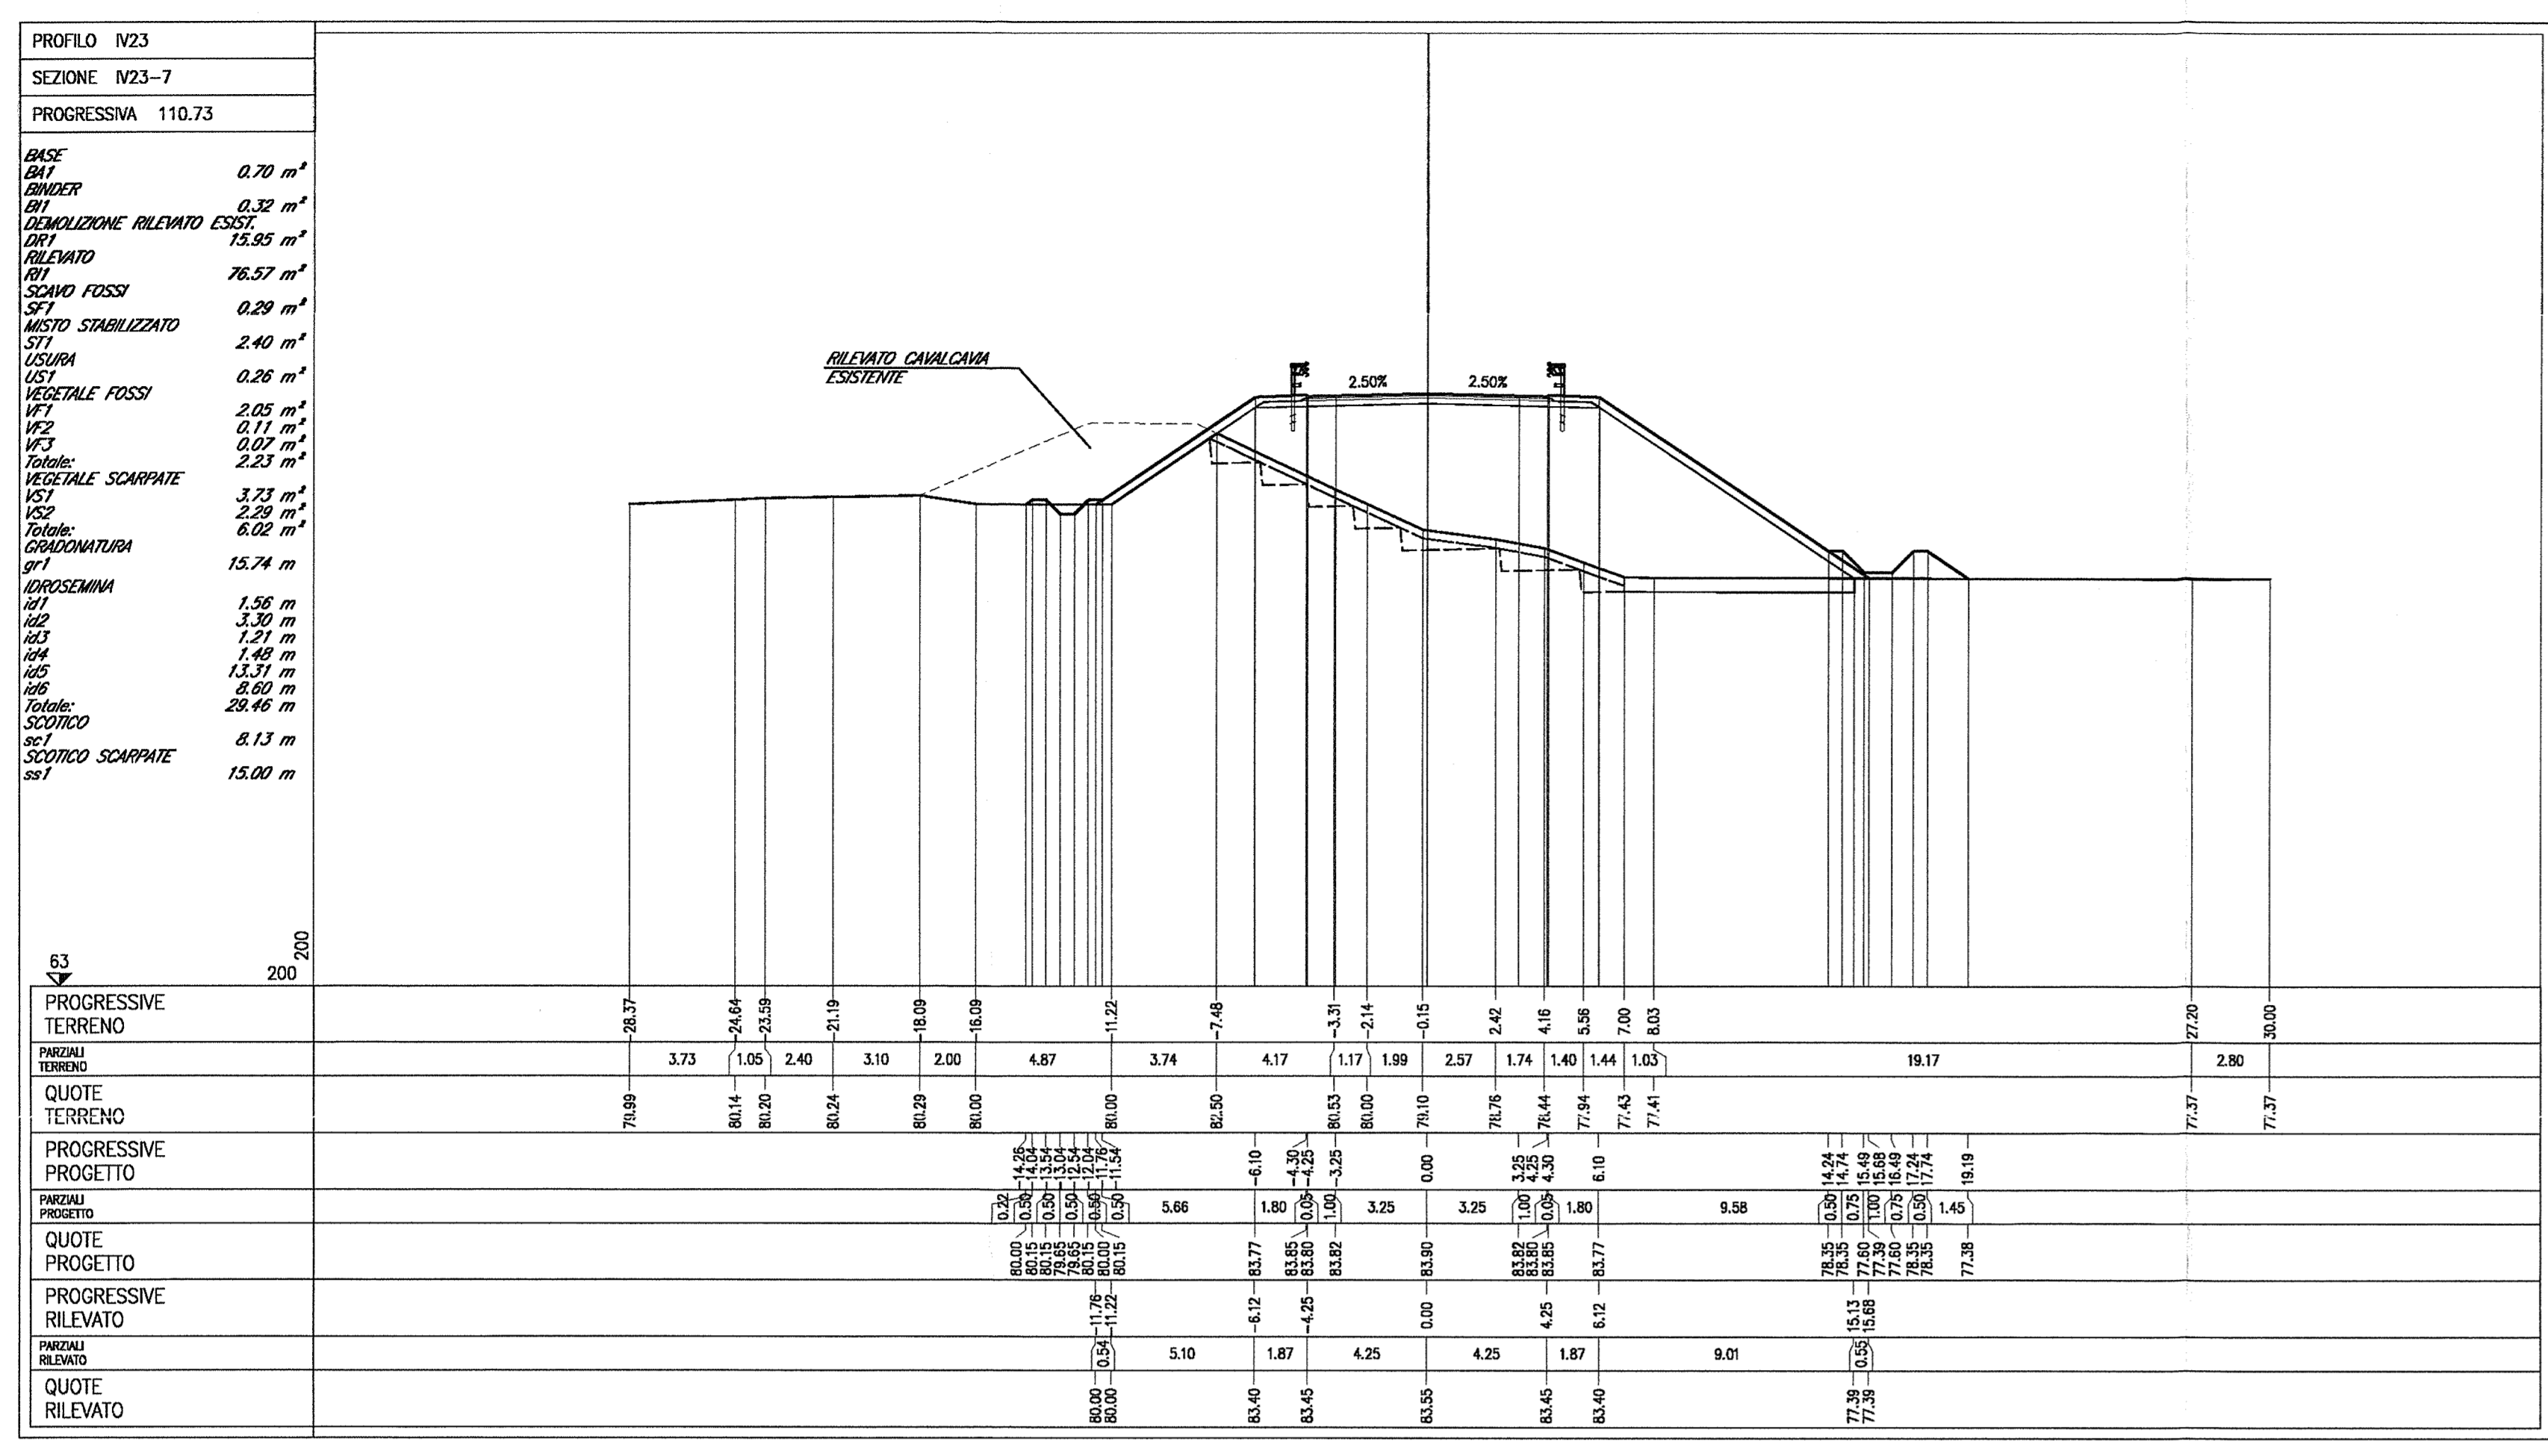


Technical specifications and data table for station 110.73, including areas for different materials and a grid of elevation coordinates for both terrain and project.

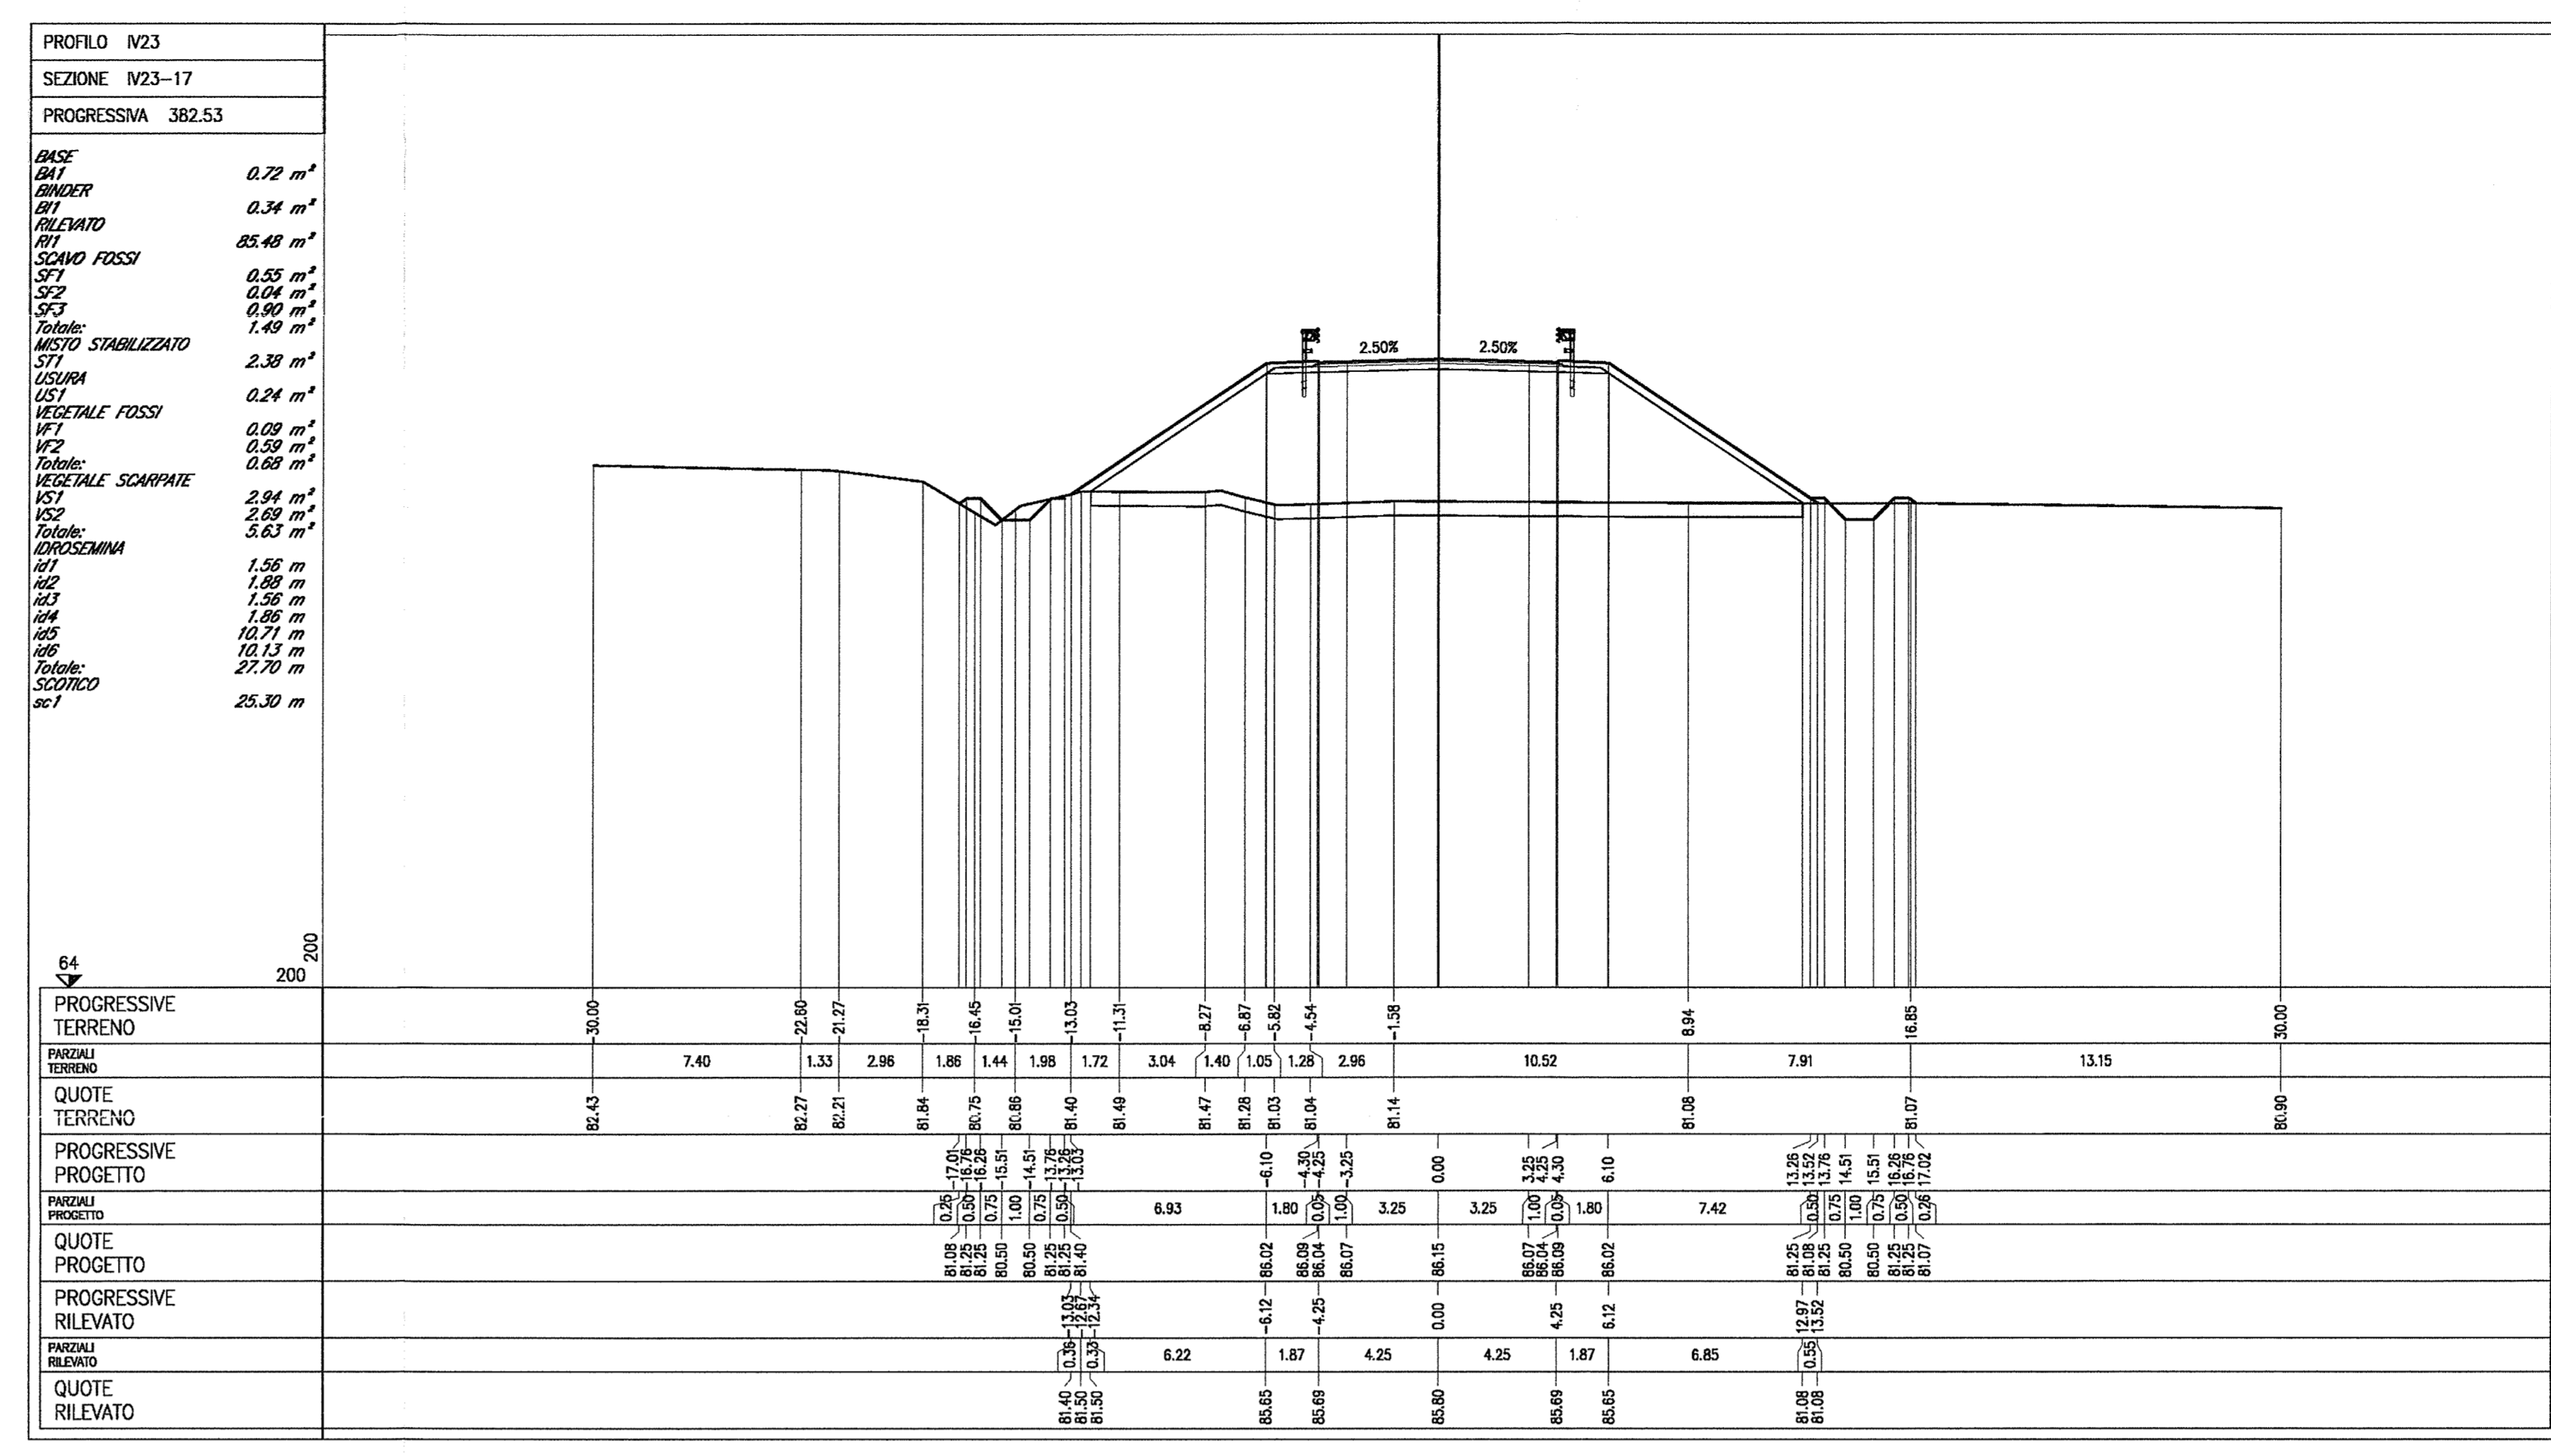


Technical specifications and data table for station 382.53, including areas for different materials and a grid of elevation coordinates for both terrain and project.

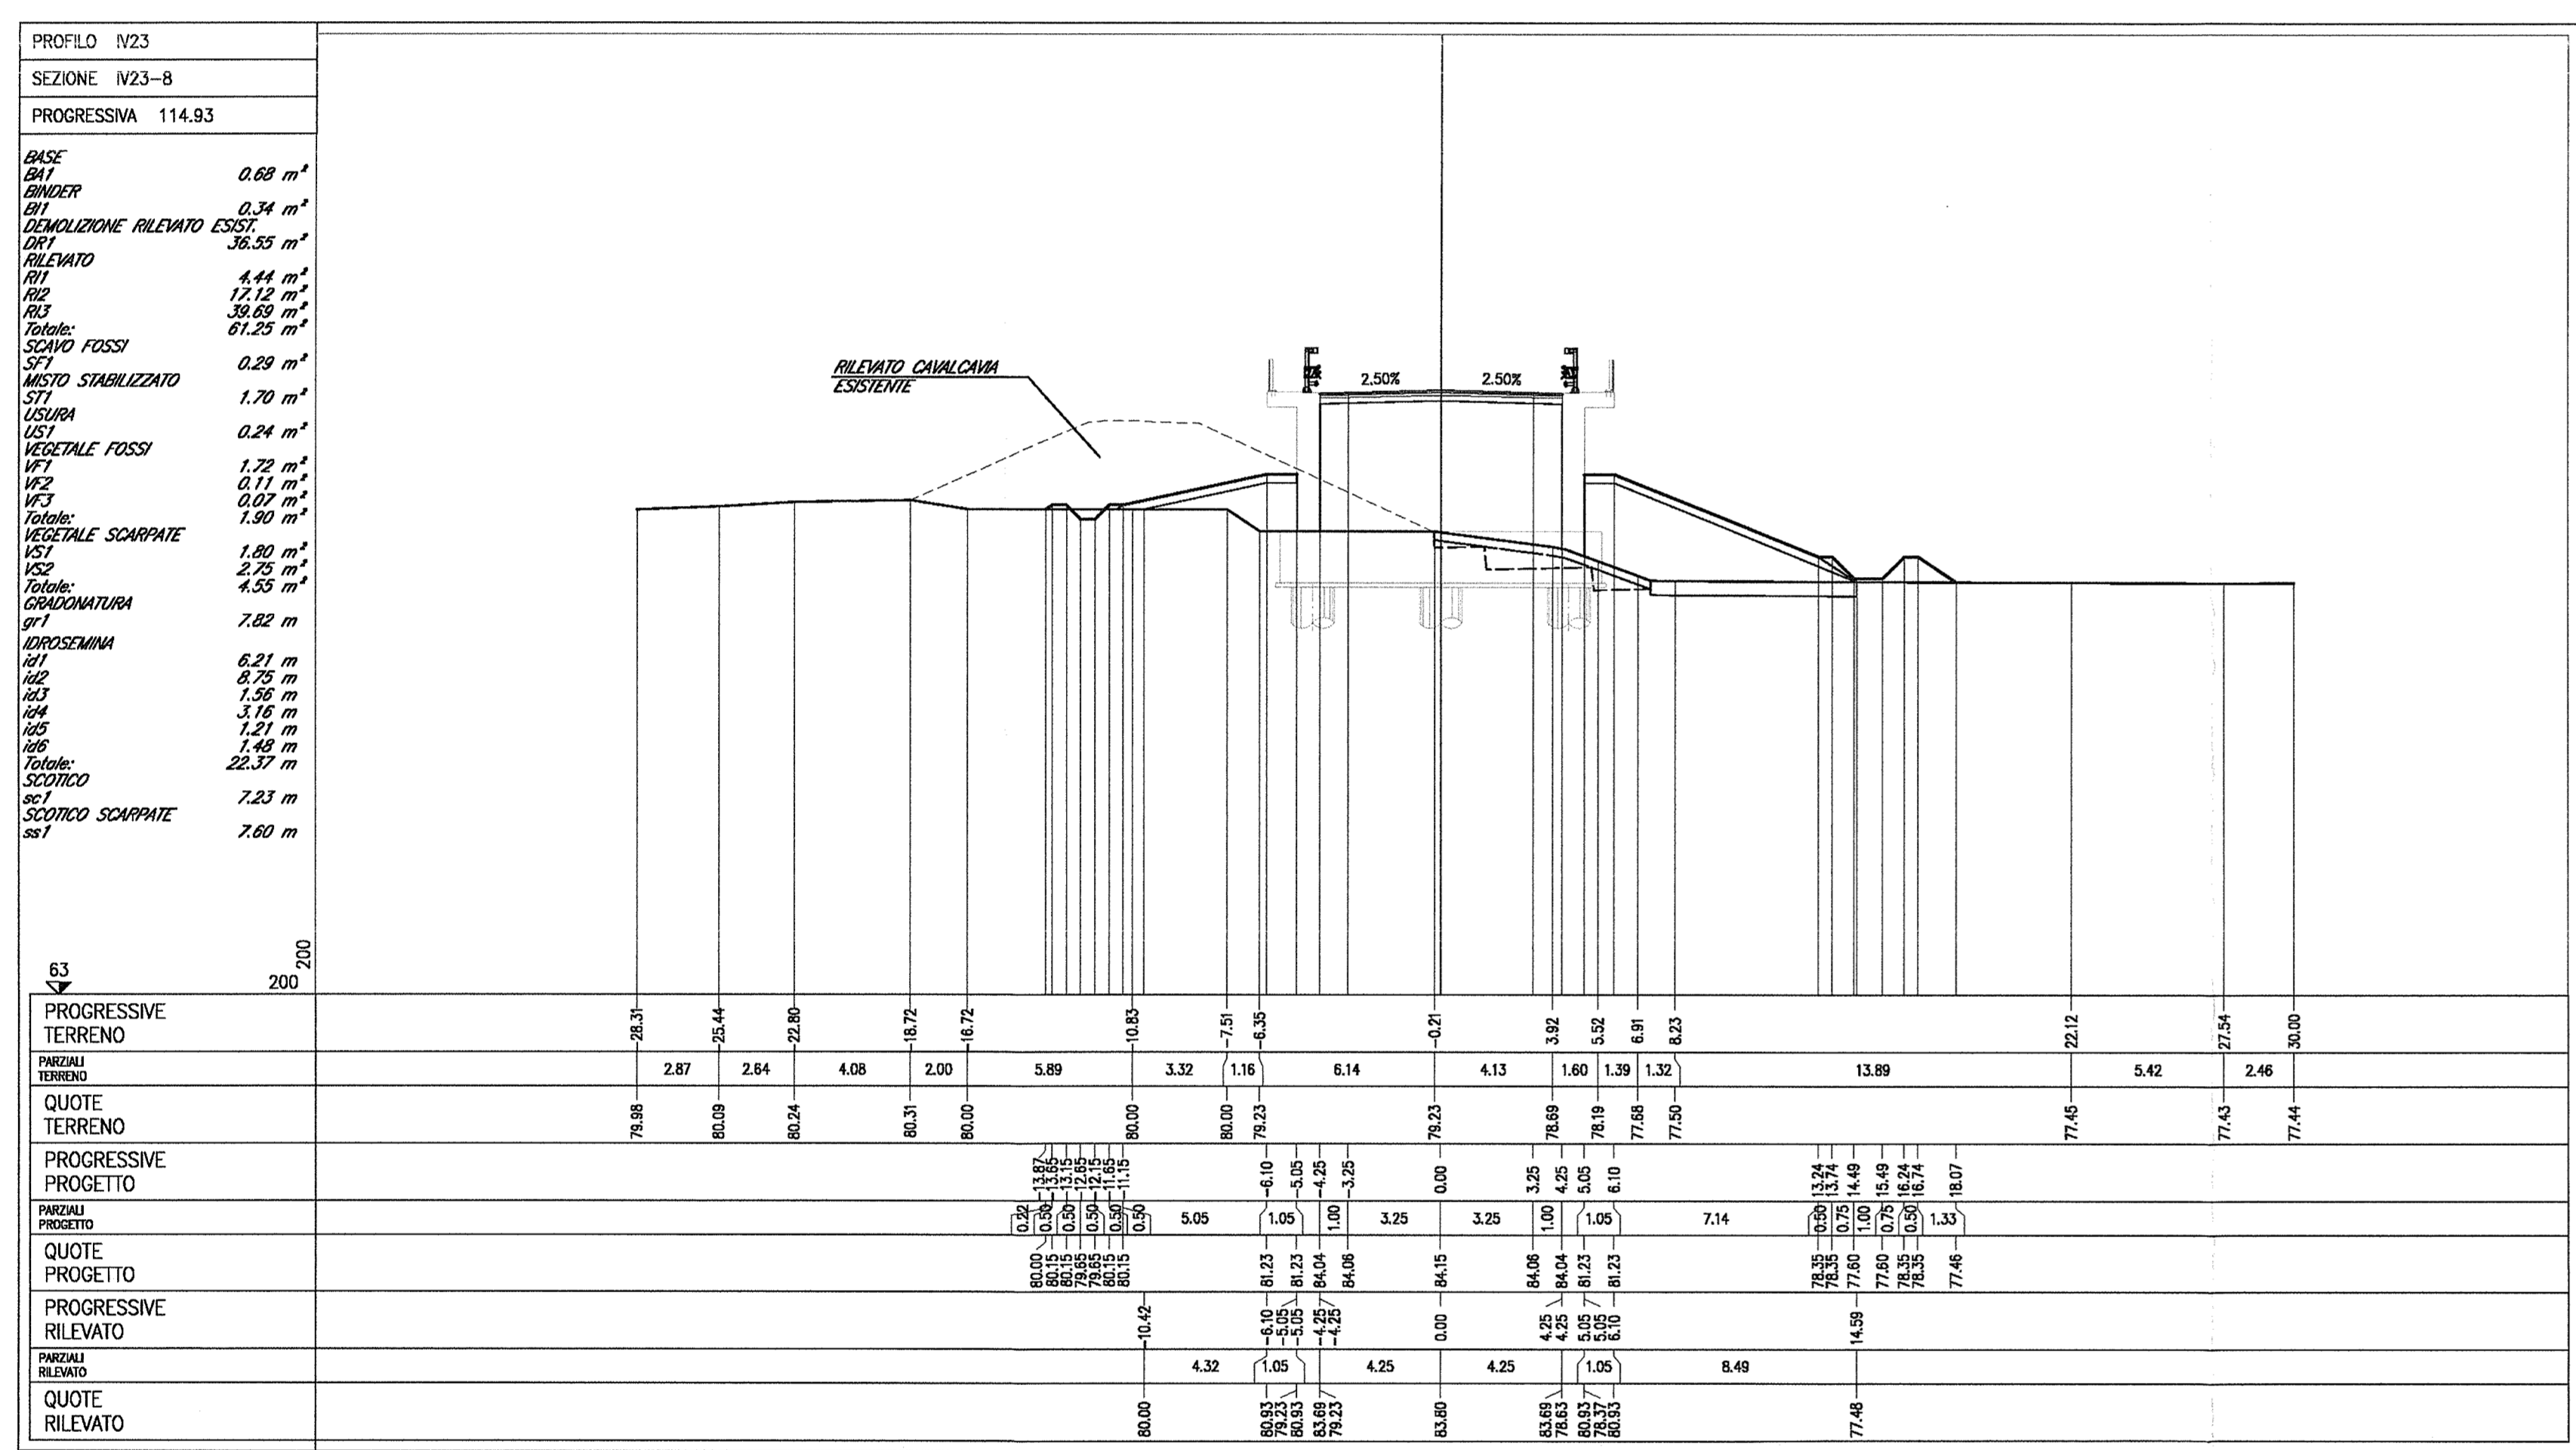


Technical specifications and data table for station 114.93, including areas for different materials and a grid of elevation coordinates for both terrain and project.

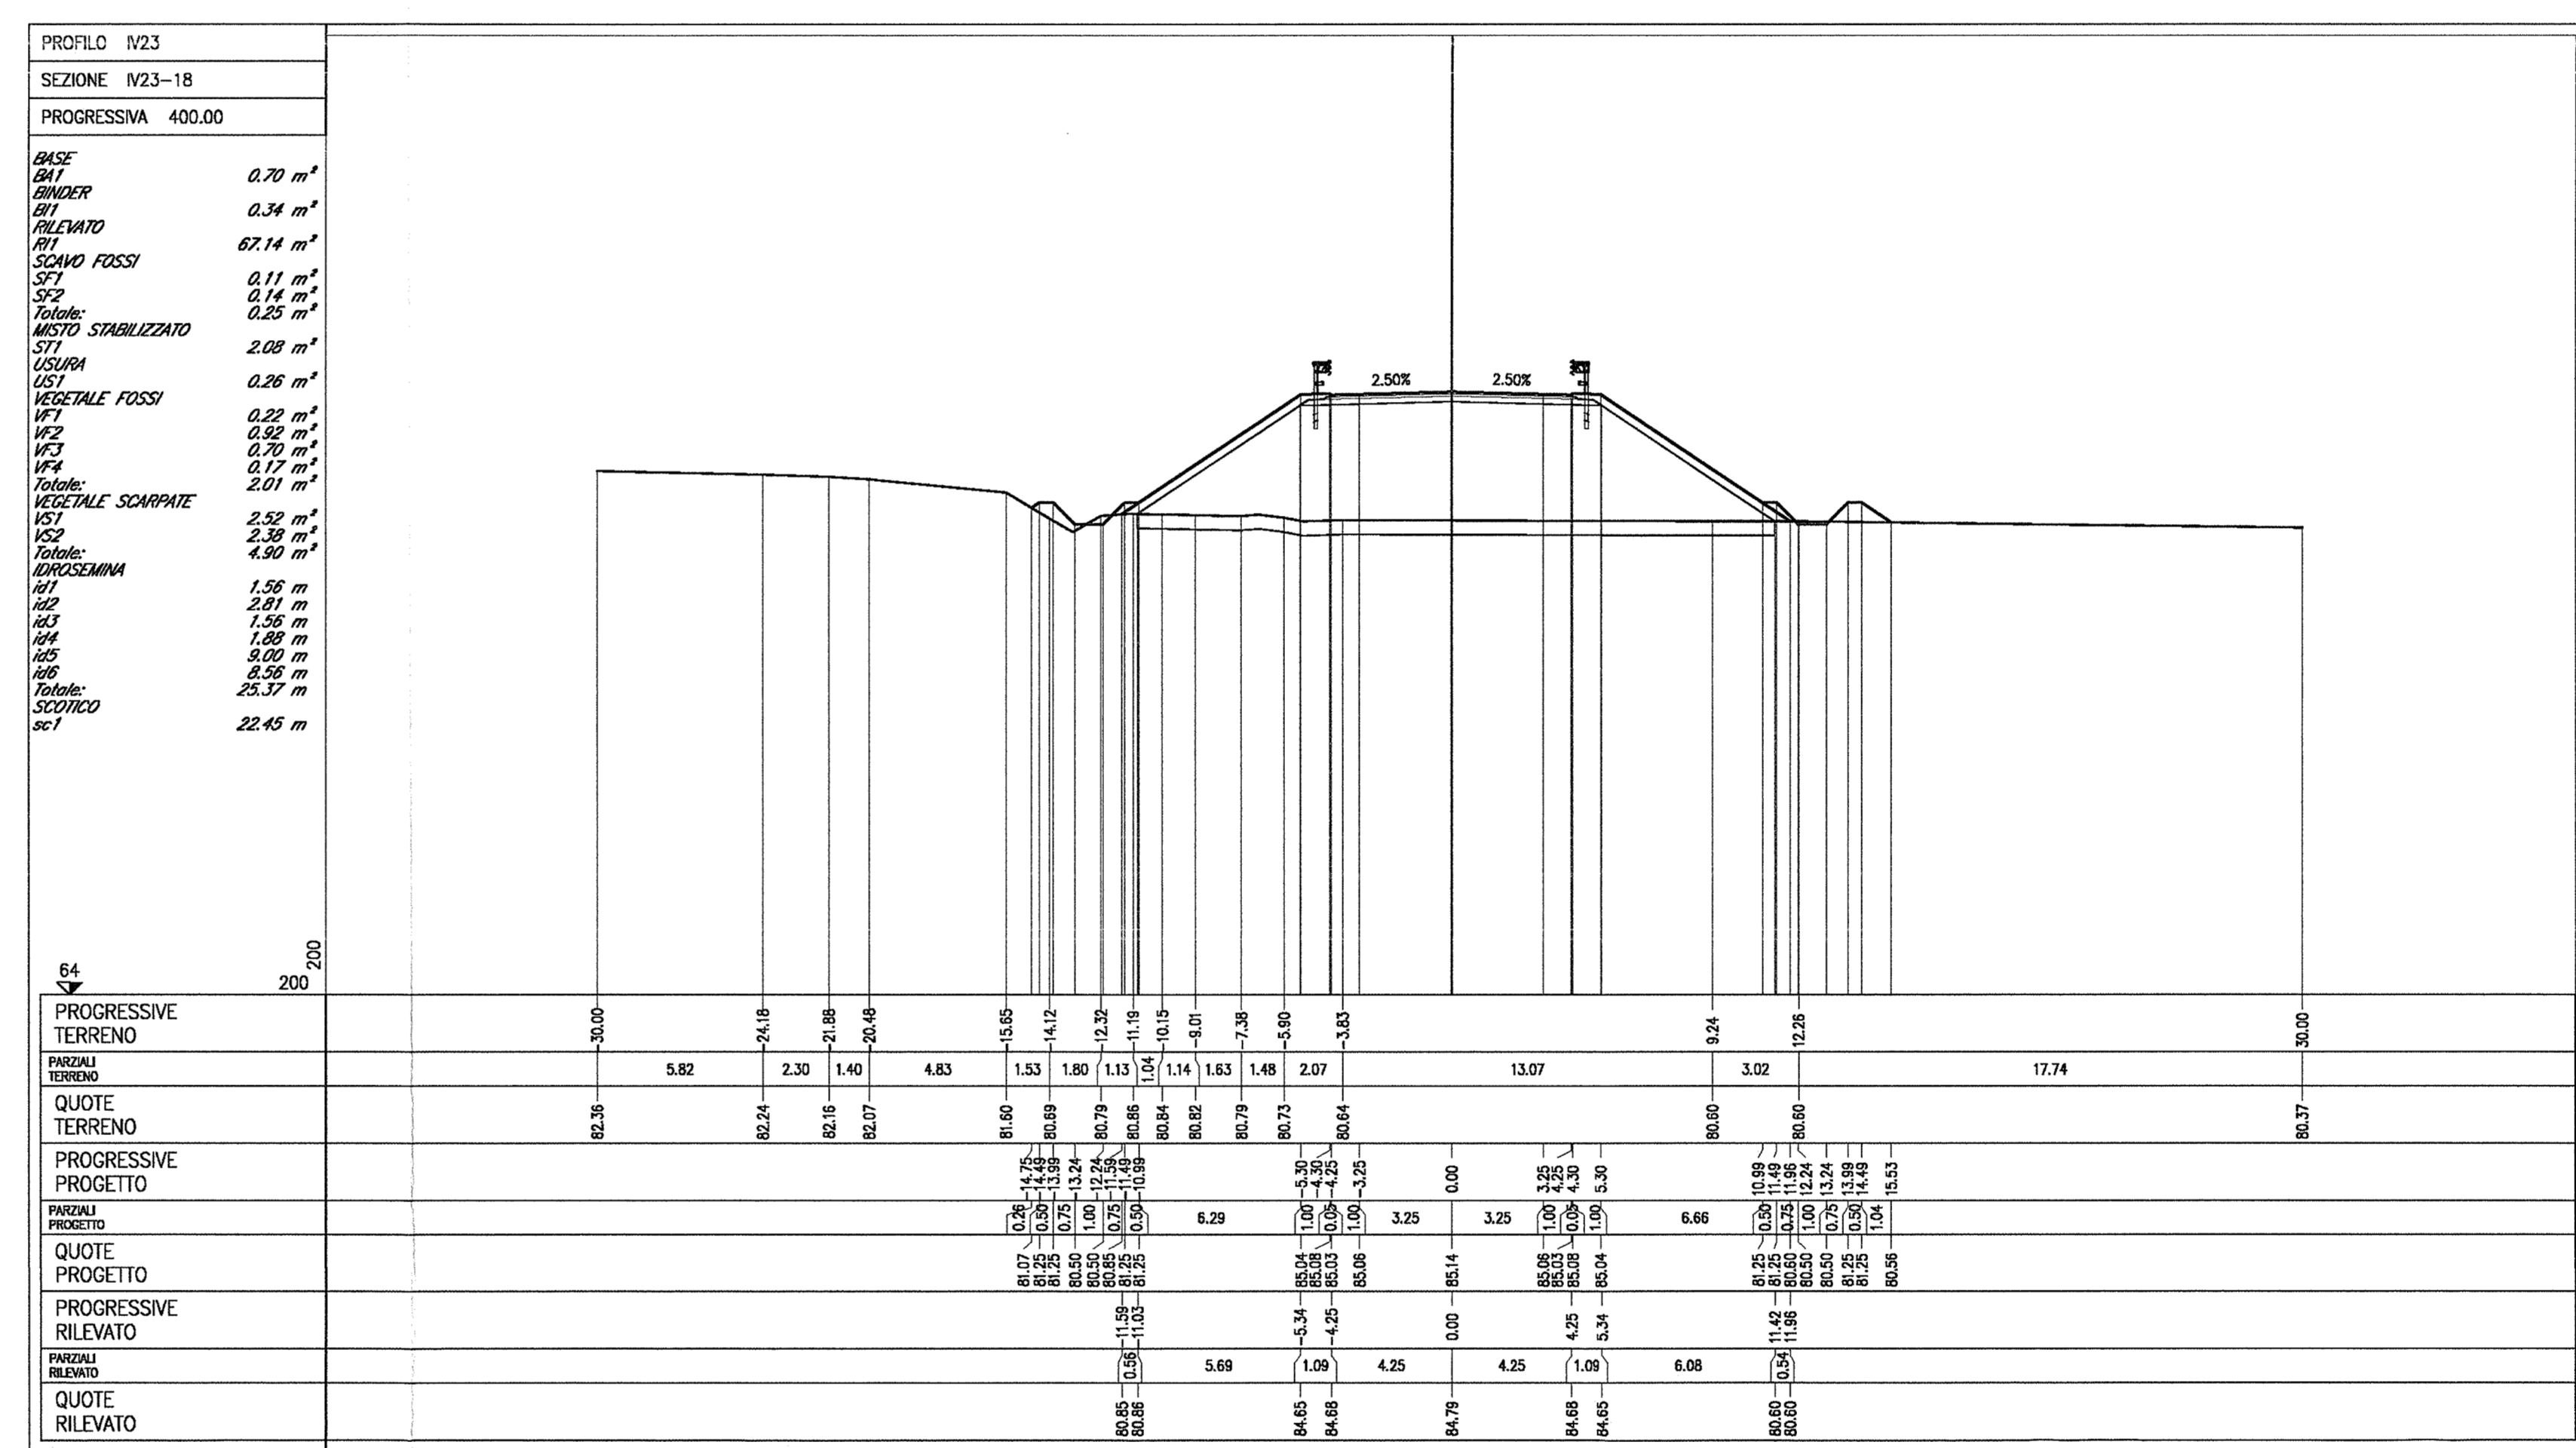

Technical specifications and data table for station 400.00, including areas for different materials and a grid of elevation coordinates for both terrain and project.

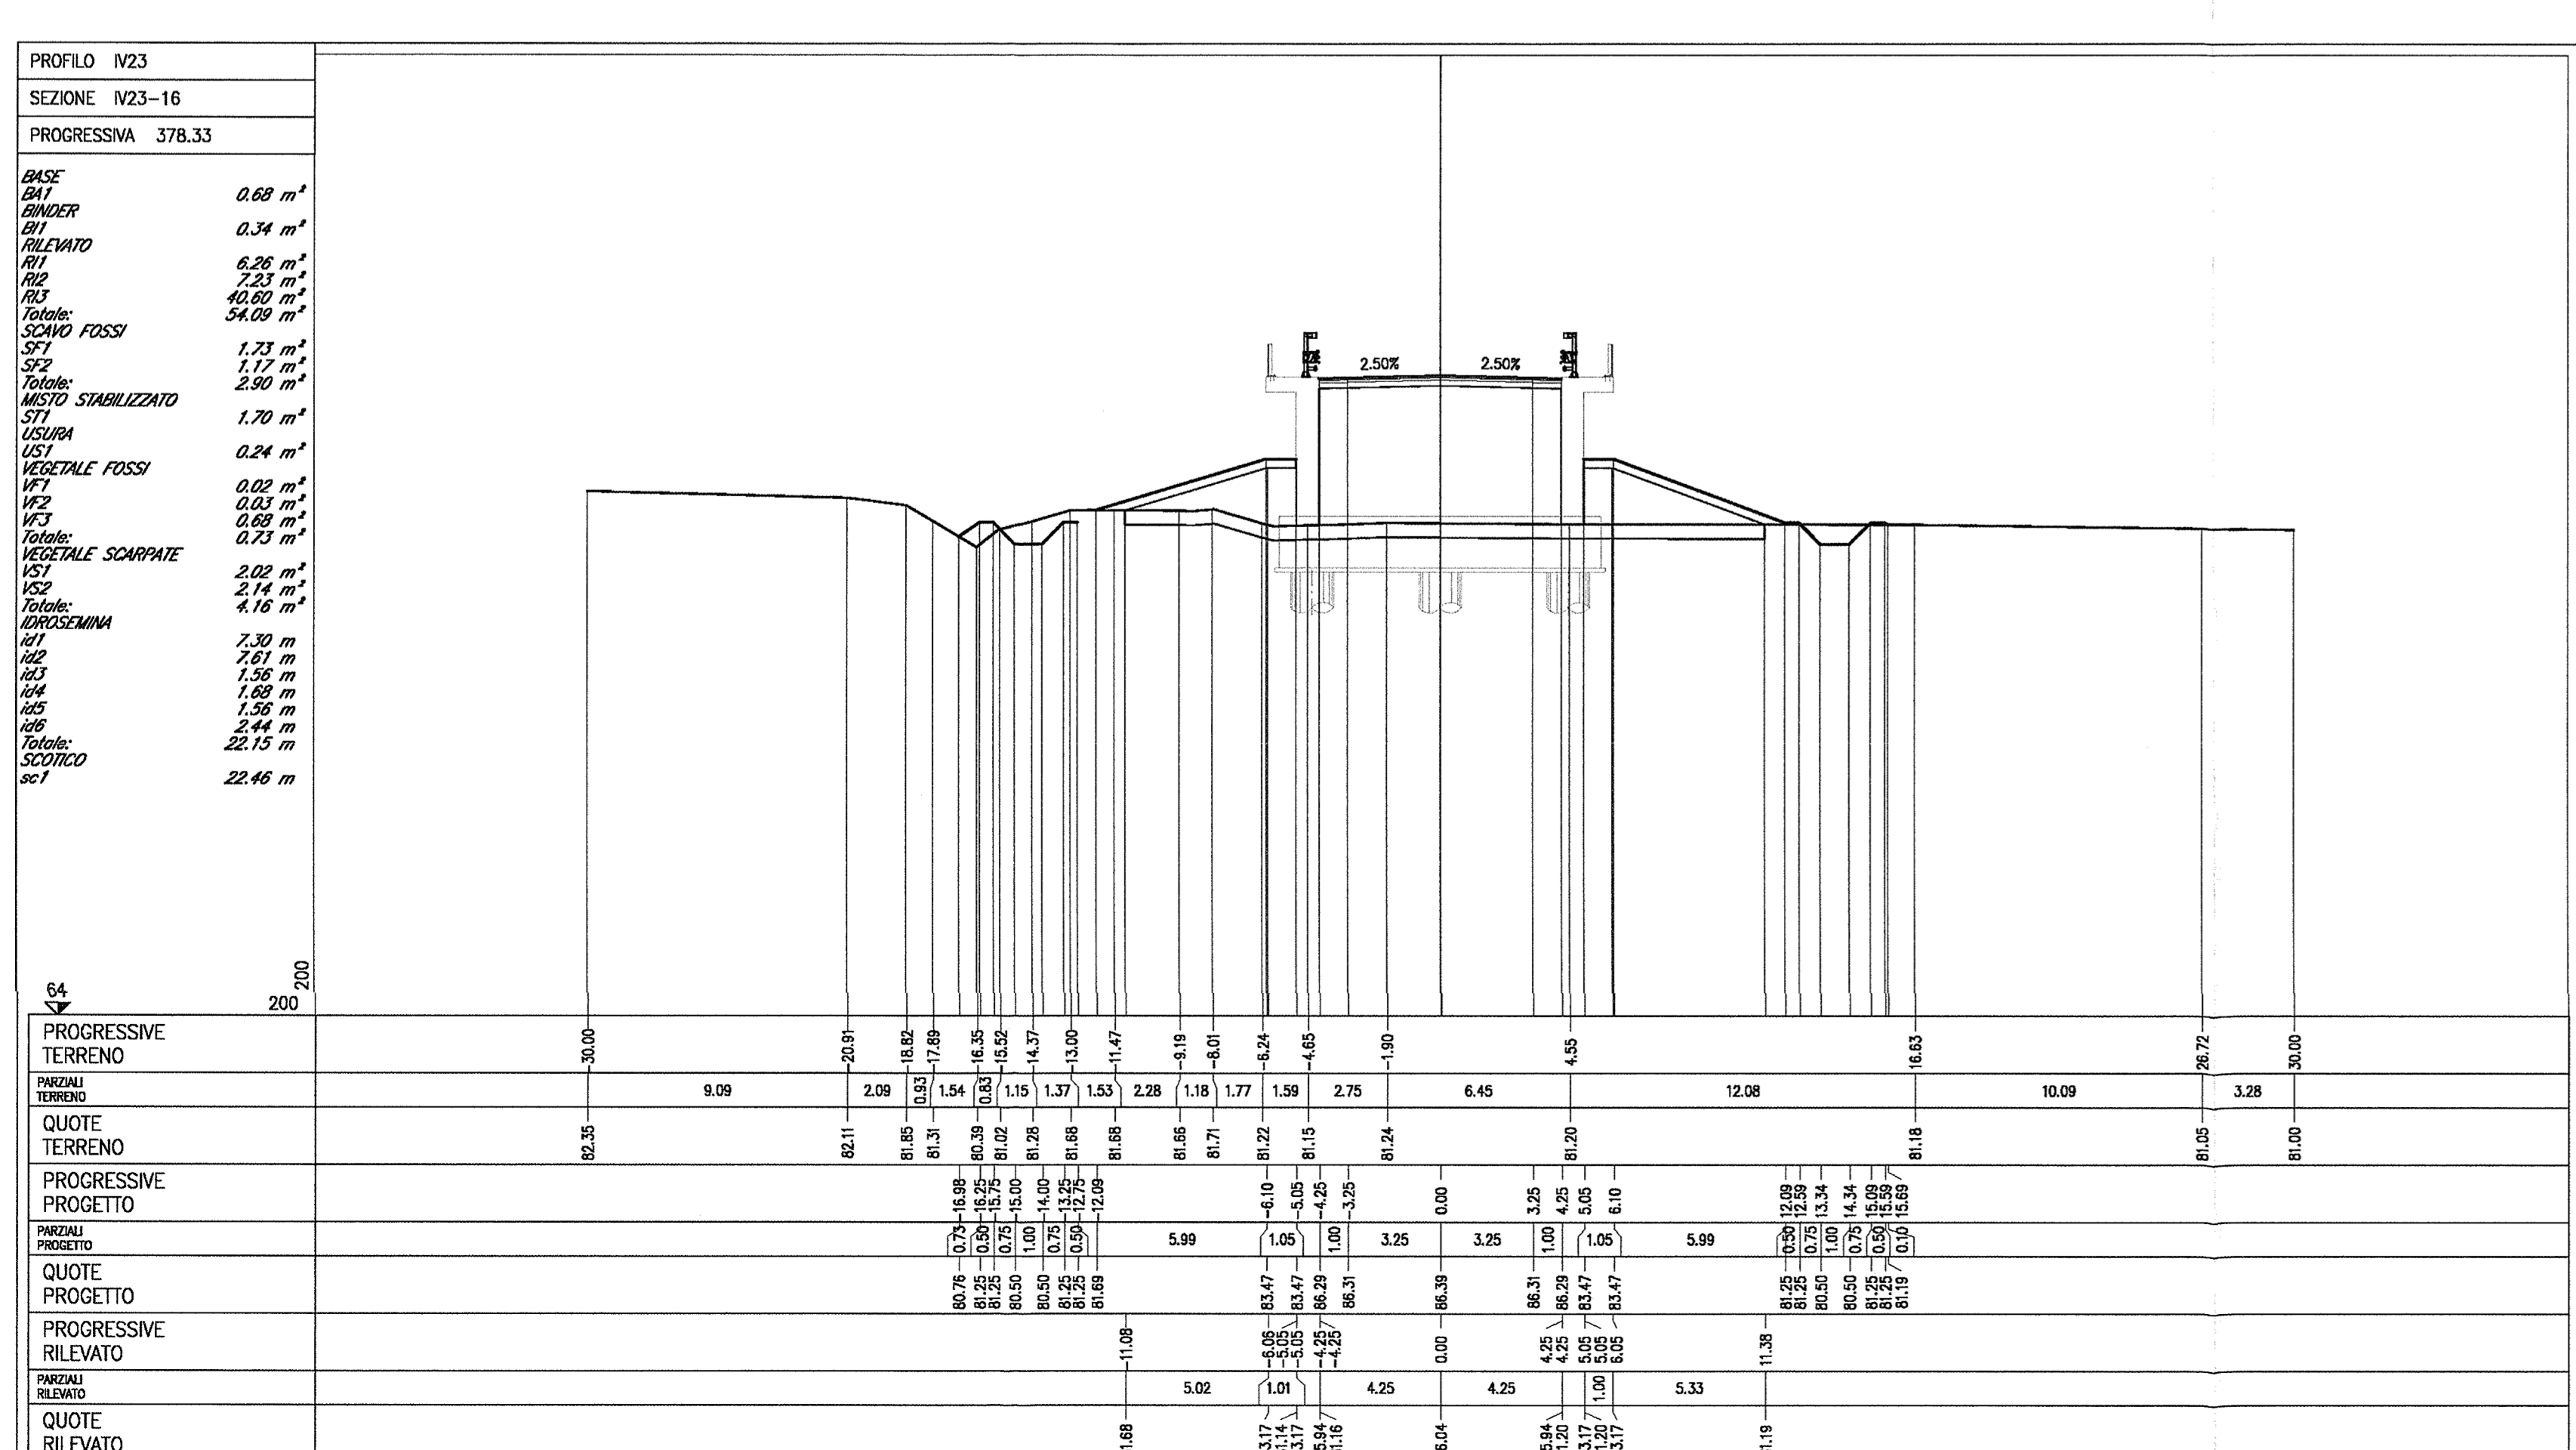

Technical specifications and data table for station 378.33, including areas for different materials and a grid of elevation coordinates for both terrain and project.

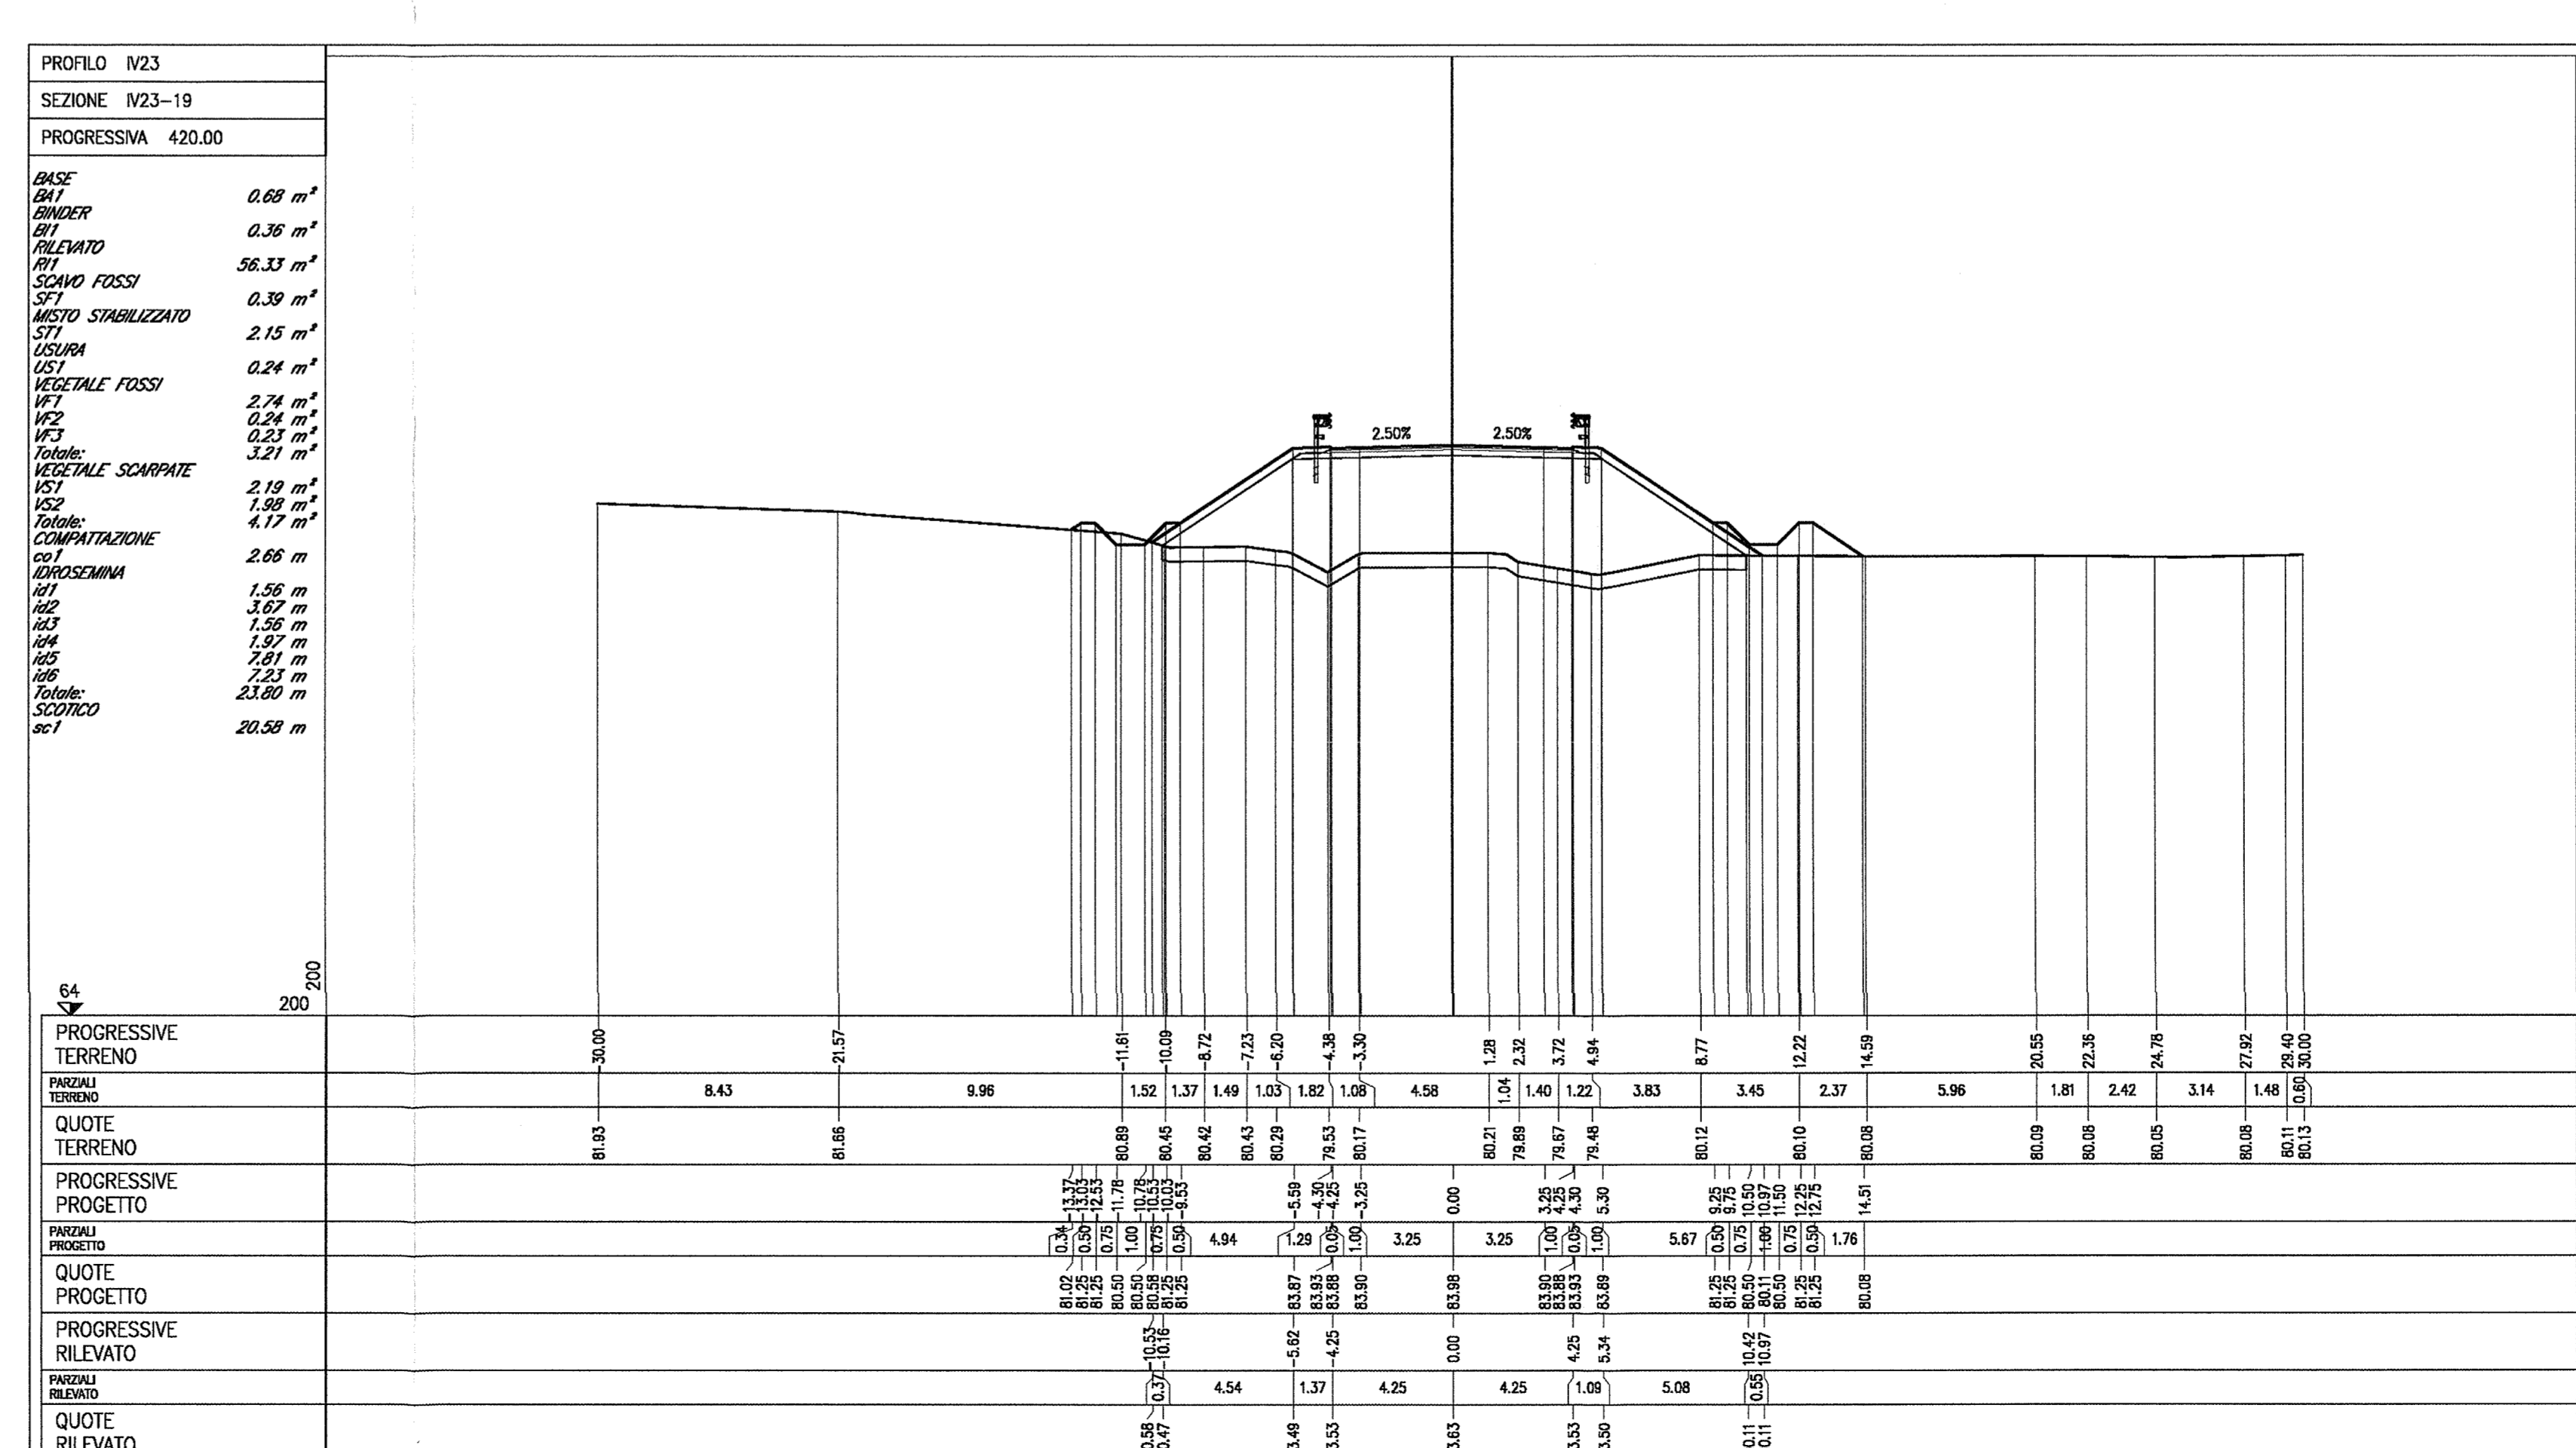

Technical specifications and data table for station 420.00, including areas for different materials and a grid of elevation coordinates for both terrain and project.

NOTE GENERALI

TUTTE LE MISURE SONO ESPRESSE IN METRI

COMMITTEE: RFI RETE FERROVIARIA ITALIANA GRUPPO FERROVIE DELLO STATO

ALTA Sorveglianza: ITALFERR GRUPPO FERROVIE DELLO STATO

GENERAL CONTRACTOR: Cepav due Consorzio ENI per l'Alta Velocità

INFRASTRUTTURE FERROVIARIE STRATEGICHE DEFINITE DALLA LEGGE OBIETTIVO N. 443/01

Lotto funzionale Brescia-Verona PROGETTO ESECUTIVO
IV23 - CAVALCAFERROVIA 247 A4 - PK 128+229,626
Sezioni trasversali. Tavola 2/3

GENERAL CONTRACTOR: Cepav due Consorzio Cepav due
Data: 06 APR 2019

CHIAMATA LOTTO FASE ENTRATE TIPO DOC. OPERA/DESCRIZIONE PROG. REV.

Project registration table with columns for revision, description, author, date, and checker.

Scale of plot: 1:1. Logos for RFI, Cepav due, and other project entities.