


PLANIMETRIA DI PROGETTO
Scala 1:500

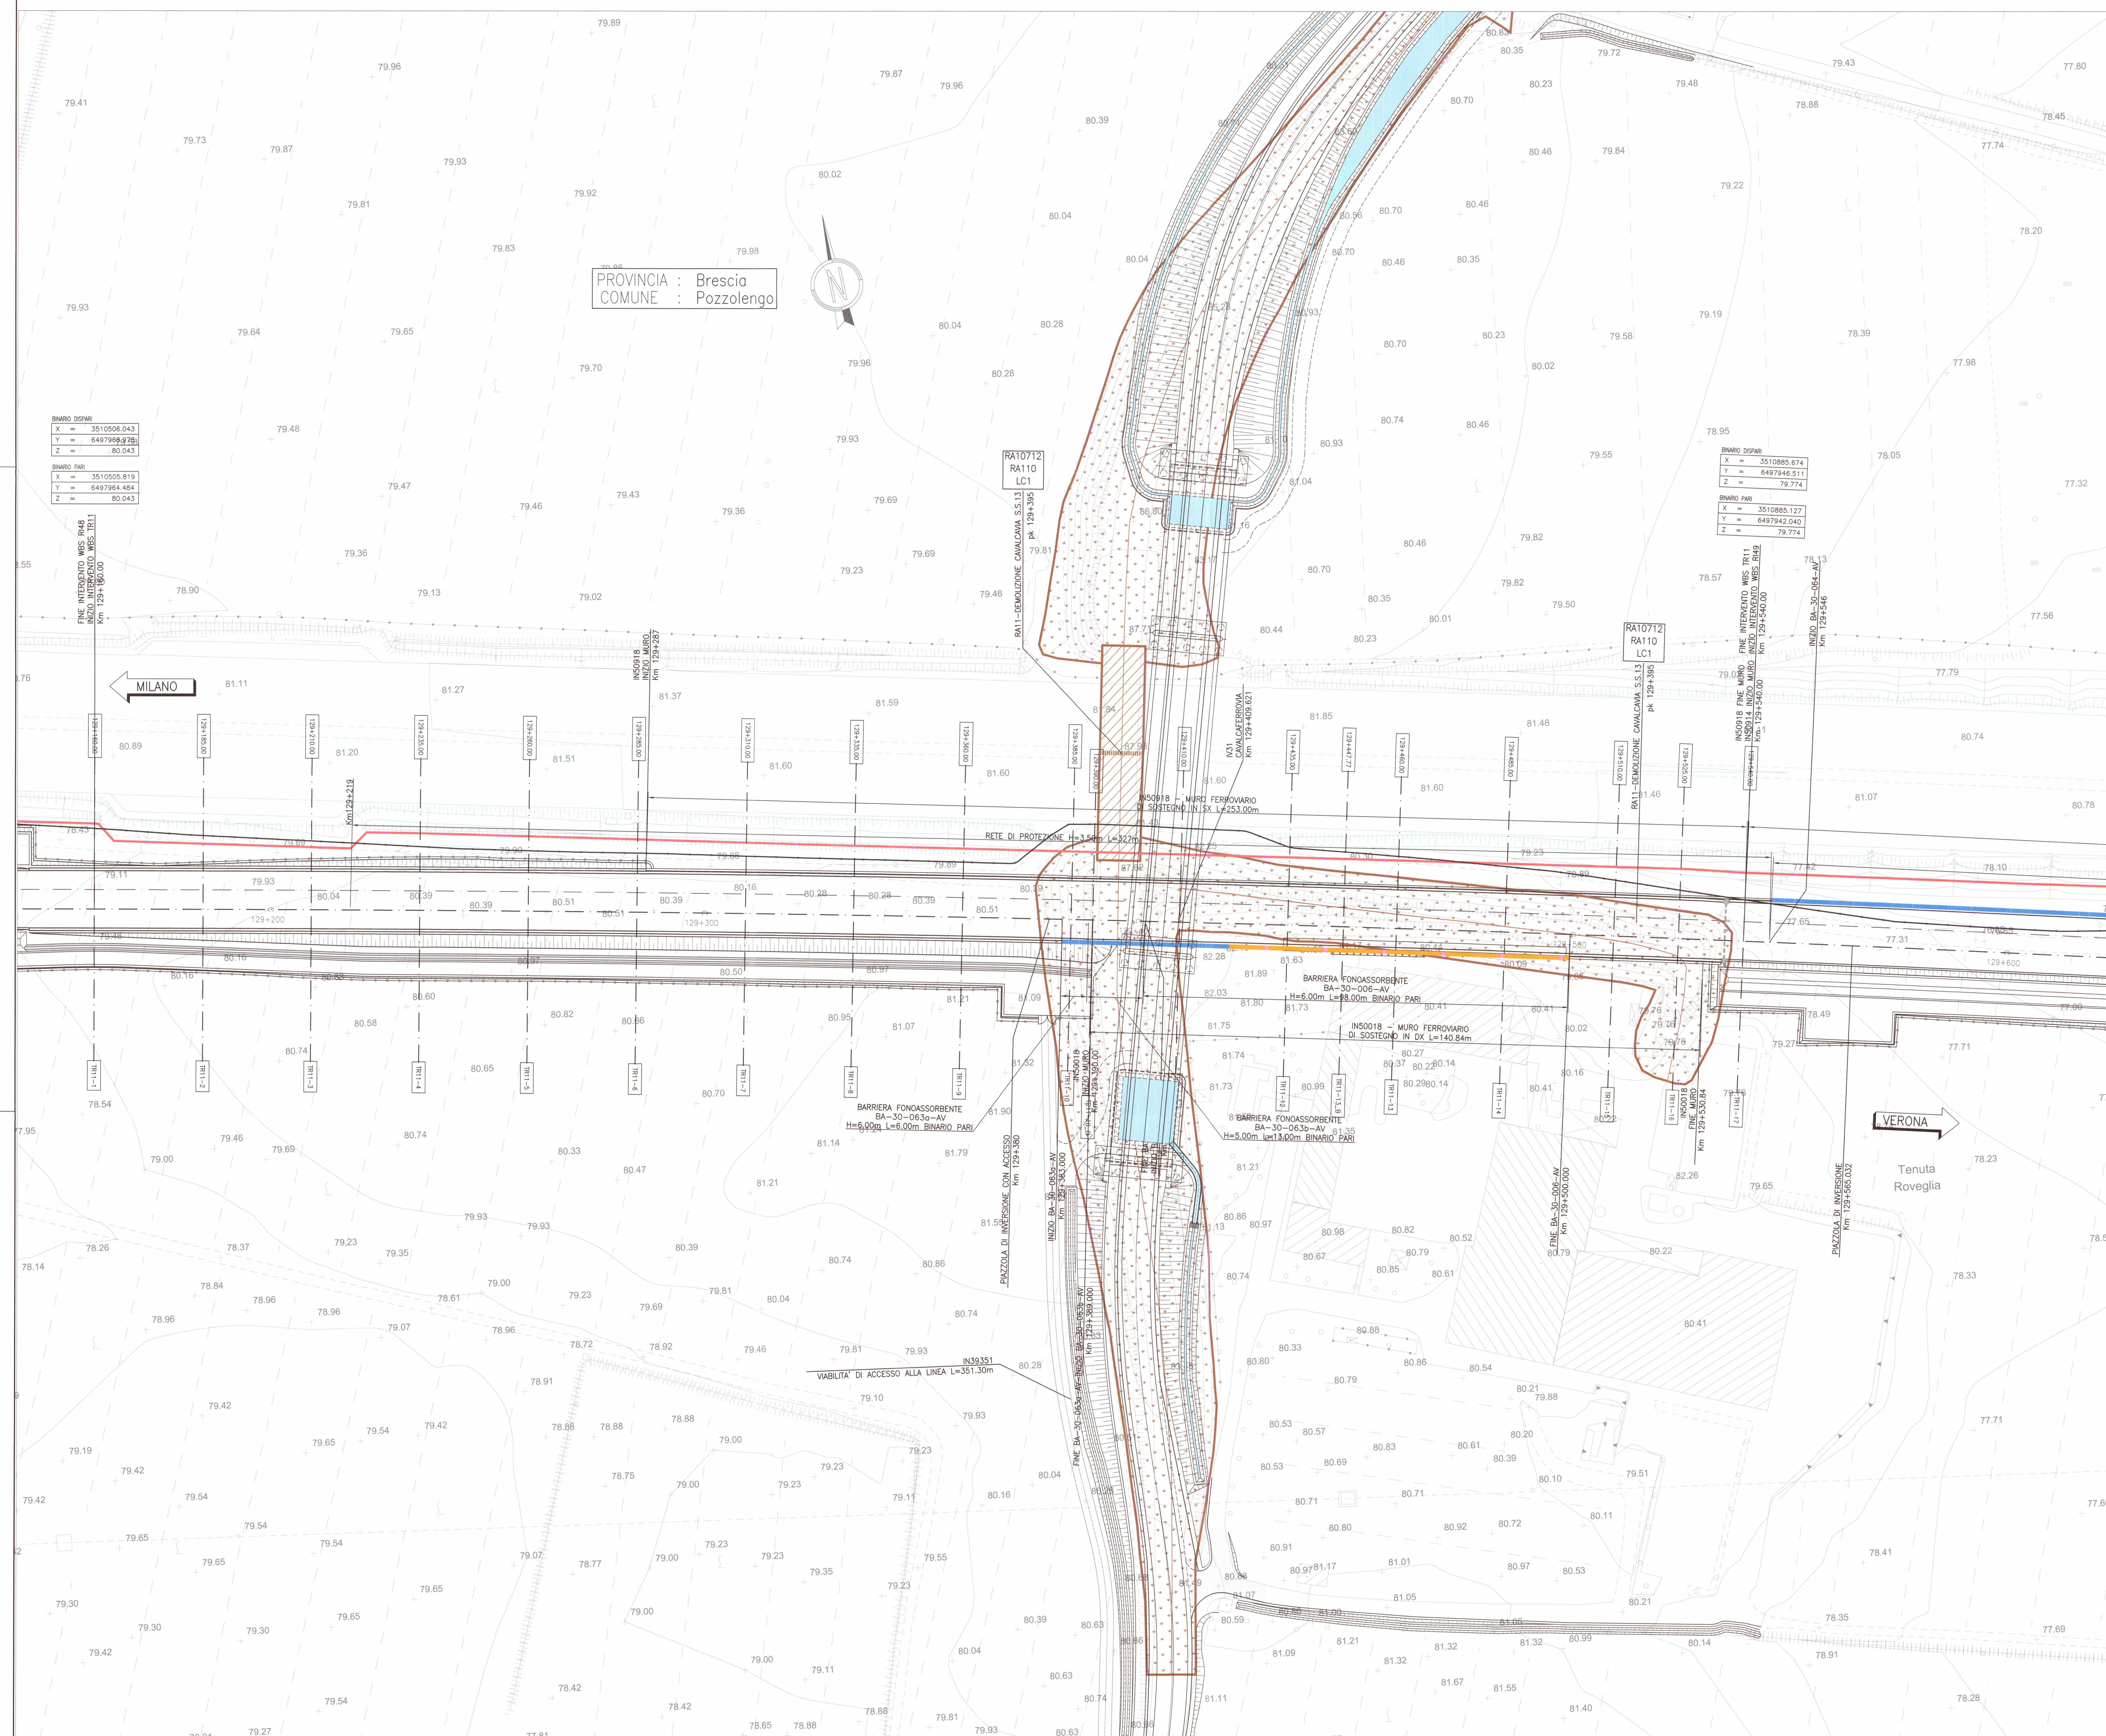

PROVINCIA : Brescia
COMUNE : Pozzolengo


DISEGNI DI RIFERIMENTO

DESCRIZIONE	CODICE
PROF. LONGITUDINALE	INR11EE2PFR1100001
RELAZIONE TECNICA GENERALE	INR11EE2RTR1100001
RELAZIONE IDRAULICA SMIANTAMENTO ACQUE	INR11EE2RTR1104001
PLANIMETRIA STATO DI FATTO	INR11EE2PFR1100001
PLANIMETRIA SOTTOSERVIZIO INTERFERENTI	INR11EE2PFR1106001
SEZIONI TRASVERSALI - TAVOLA 1/3	INR11EE2WFR1100001
SEZIONI TRASVERSALI - TAVOLA 2/3	INR11EE2WFR1100002
SEZIONI TRASVERSALI - TAVOLA 3/3	INR11EE2WFR1100003
PLANIMETRIA IDRAULICA E DETTAGLI	INR11EE2PFR1104001
SEZIONI TIPO - PIATTAFORMA IN RILEVATO DOPPIO BINARIO-200<v<=300km/h	INR11EE2WR0030001
SEZIONI TIPO - PIATTAFORMA IN RILEVATO DOPPIO BINARIO-V<200 Km/h	INR11EE2WR0030002
SEZIONI TIPO - PIATTAFORMA IN TRINCEA IN TERRA DOPPIO BINARIO-200<v<=300km/h	INR11EE2WR0030003
SEZIONI TIPO - PIATTAFORMA IN TRINCEA IN TERRA A DOPPIO BINARIO-V<200 Km/h	INR11EE2WR0030004
ACCESSIBILITÀ ALLA LINEA-REVISIONE CON PALETTI IN C/P E RETE MET-PANTESEZIONI, PROSPETTI E PARTICOLARI	INR11EE2RTR0070001
ACCESSIBILITÀ ALLA LINEA-PISTA DI SERVIZIO INTERNA - PIANTE, SEZIONI, PROSPETTI E PARTICOLARI	INR11EE2RTR0070002
CORPO STRADALE FERROVIARIO - OPERE DI FINITURA DEI RILEVATI - PARTI IDRAULICHE	INR11EE2RTR0070003
CORPO STRADALE FERROVIARIO LINEA AV - TOMINI - TIPOLOGICI OPERE CIVILI DI RACCORDO CANALLETTE IDRAULICHE - PARTICOLARI COSTRUTTIVI	INR11EE2RTR0040001
CORPO STRADALE FERROVIARIO LINEA AV E INTERCONNESSIONI-PARTICOLARI TIPOLOGICI MUR-DAL KM 129+543 A KM 129+000 E DAL KM 141+000 A KM 150+070	INR11EE2RTR0030001
CORPO STRADALE FERROVIARIO LINEA AV E INTERCONNESSIONI-PARTICOLARI TIPOLOGICI MUR-DAL KM 129+000 A KM 141+000	INR11EE2RTR0030002
CORPO STRADALE FERROVIARIO LINEA AV - PARTICOLARE CANALETTA PASSACAM	INR11EE2RTR0070004
FONDAZIONE RILEVATI - SEZIONI TIPO PER LINEA AV	INR11EE2RTR0000001
BLOCCO DI FONDAZIONE PER CIPPO CHILOMETRICO SU RILEVATO PIANTA, SEZIONI E DETTI COSTRUTTIVI	INR11EE2RTR0000002
CIPPO ETOMETRICO E CHILOMETRICO STAFFE DI ATTACCO CARTELLI A SOSTEGNO T.E. - DETTAGLI COSTRUTTIVI	INR11EE2RTR0000003
CIPPO CHILOMETRICO SU VADOTTO E GALLERIE- SEZIONI TIPO E DETTAGLI COSTRUTTIVI	INR11EE2RTR0000004
CIPPO CHILOMETRICO SU VADOTTO E GALLERIE- SEZIONI TIPO E DETTAGLI COSTRUTTIVI TIPOLOGICI EQUIPOTENZIALITÀ PARAPETTI	INR11EE2RTR0000005

NOTE GENERALI

5 m=1:500	ETOMETRICA	REVISIONE FERROVIARIA
2 m=1:400	CHILOMETRICA	SCALA DI ACCESSO ALLA LINEA
← PRESSIONE	DIREZIONI	ACCESSO ALLA LINEA
☀	DIREZIONE NORD GEOGRAFICO	DEMOLIZIONI
▬	BARRIERA ANTIRUMORE-FASE 1	BARRIERA ANTIRUMORE-FASE 2
▬	LIMITE FASCIA DI 7,00m DA CICLO BITUMATO A4 AUTOSTRADA B2-35-100-117D	CONSOLIDAMENTI DEL TERRENO SONO INDICATI NEGLI APPOSITI ELABORATI
▬	BONIFICHE TERRENI CONTAMINATI	

CARATTERISTICHE DEI MATERIALI

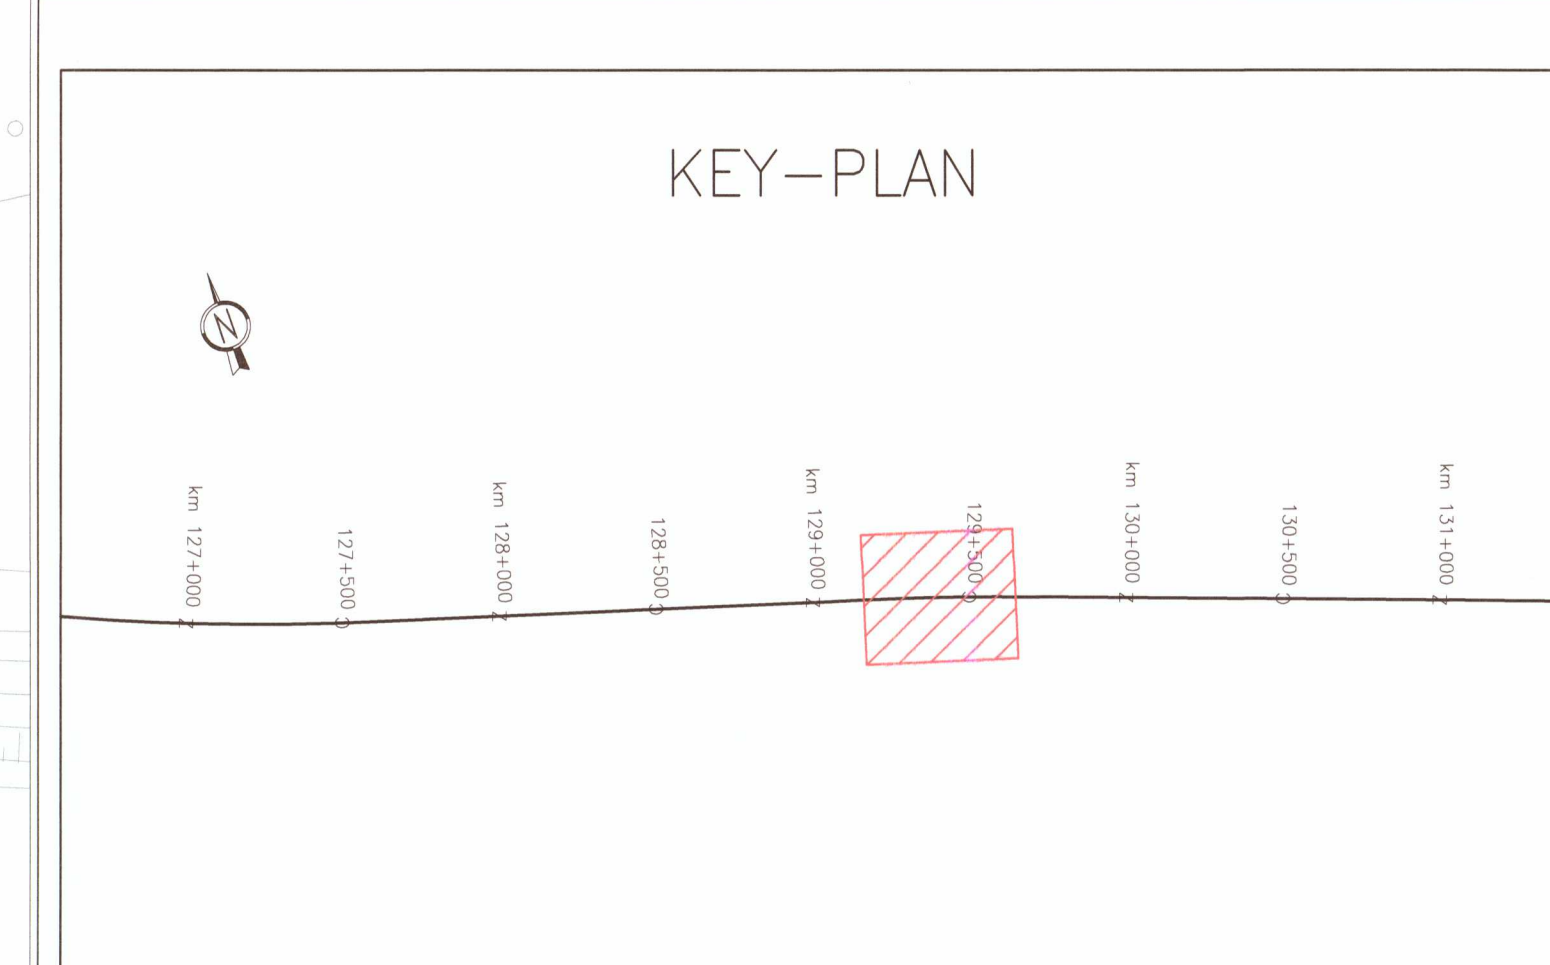

COMMITTENTE: **RFI** RETE FERROVIARIA ITALIANA GRUPPO FERROVIE DELLO STATO

ALTA SUPERVIGILANZA: **ITALFERR** GRUPPO FERROVIE DELLO STATO

GENERAL CONTRACTOR: **Cepav due** Consorzio ENI per l'Alta Velocità

INFRASTRUTTURE FERROVIARIE STRATEGICHE DEFINITE DALLA LEGGE OBIETTIVO N. 443/01

LINEA A.V./A.C. TORINO - VENEZIA Tratta MILANO - VERONA

Lotto funzionale Brescia-Verona

PROGETTO ESECUTIVO

TRINCEA TR11 DAL Km 129+160 AL Km 129+540

Planimetria stato di progetto

GENERAL CONTRACTOR	Consorzio Cepav due	DIRETTORE LAVORI	Il Direttore del Consorzio (Ing. T. Trenta)	SCALA:	1:500
Date:		Date:			

COMMESSA	LOTTO	FASE	ENTE	TIPO DOC.	OPERA/DISCIPLINA	PROGR.	REV.
INOR	11	E	E2	P8	TR1100	002	B

Rev.	Descrizione	Autore	Data	Verificato	Data
A	Emissione	Ghena	18/01/19	P. Galvani	18/01/19
B	Revisione interna	Ghena	13/09/19	P. Galvani	13/09/19
C					