
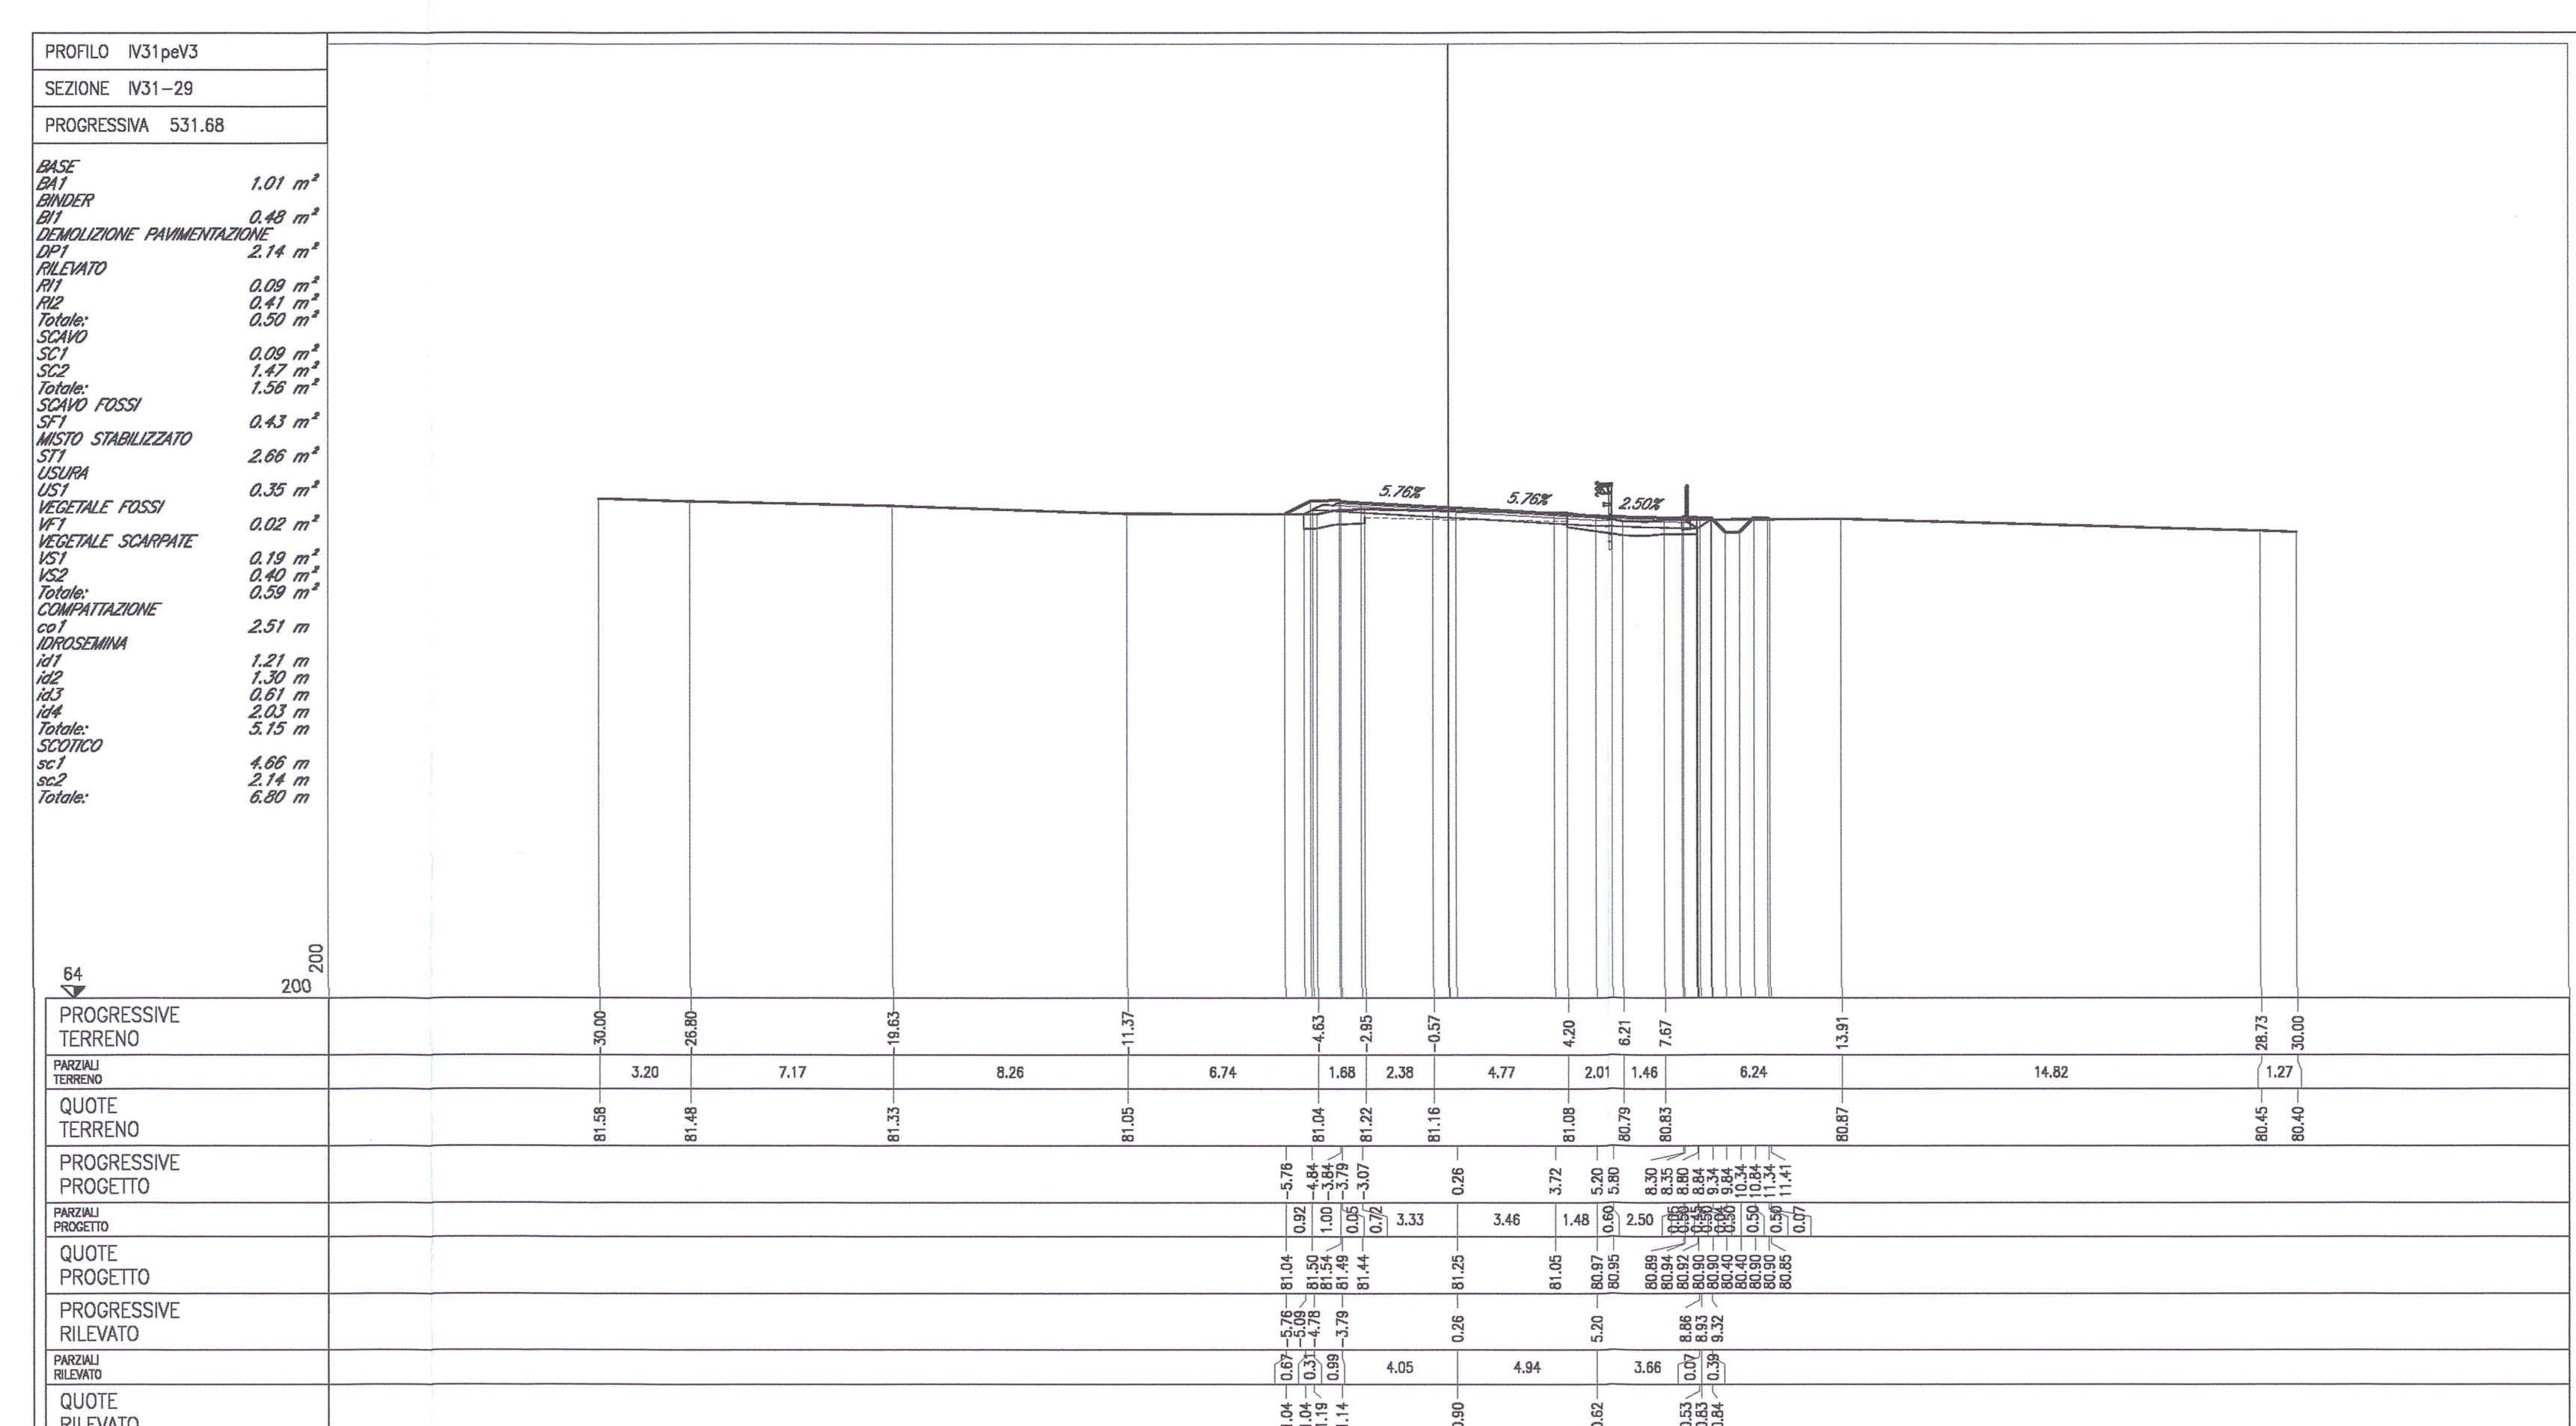
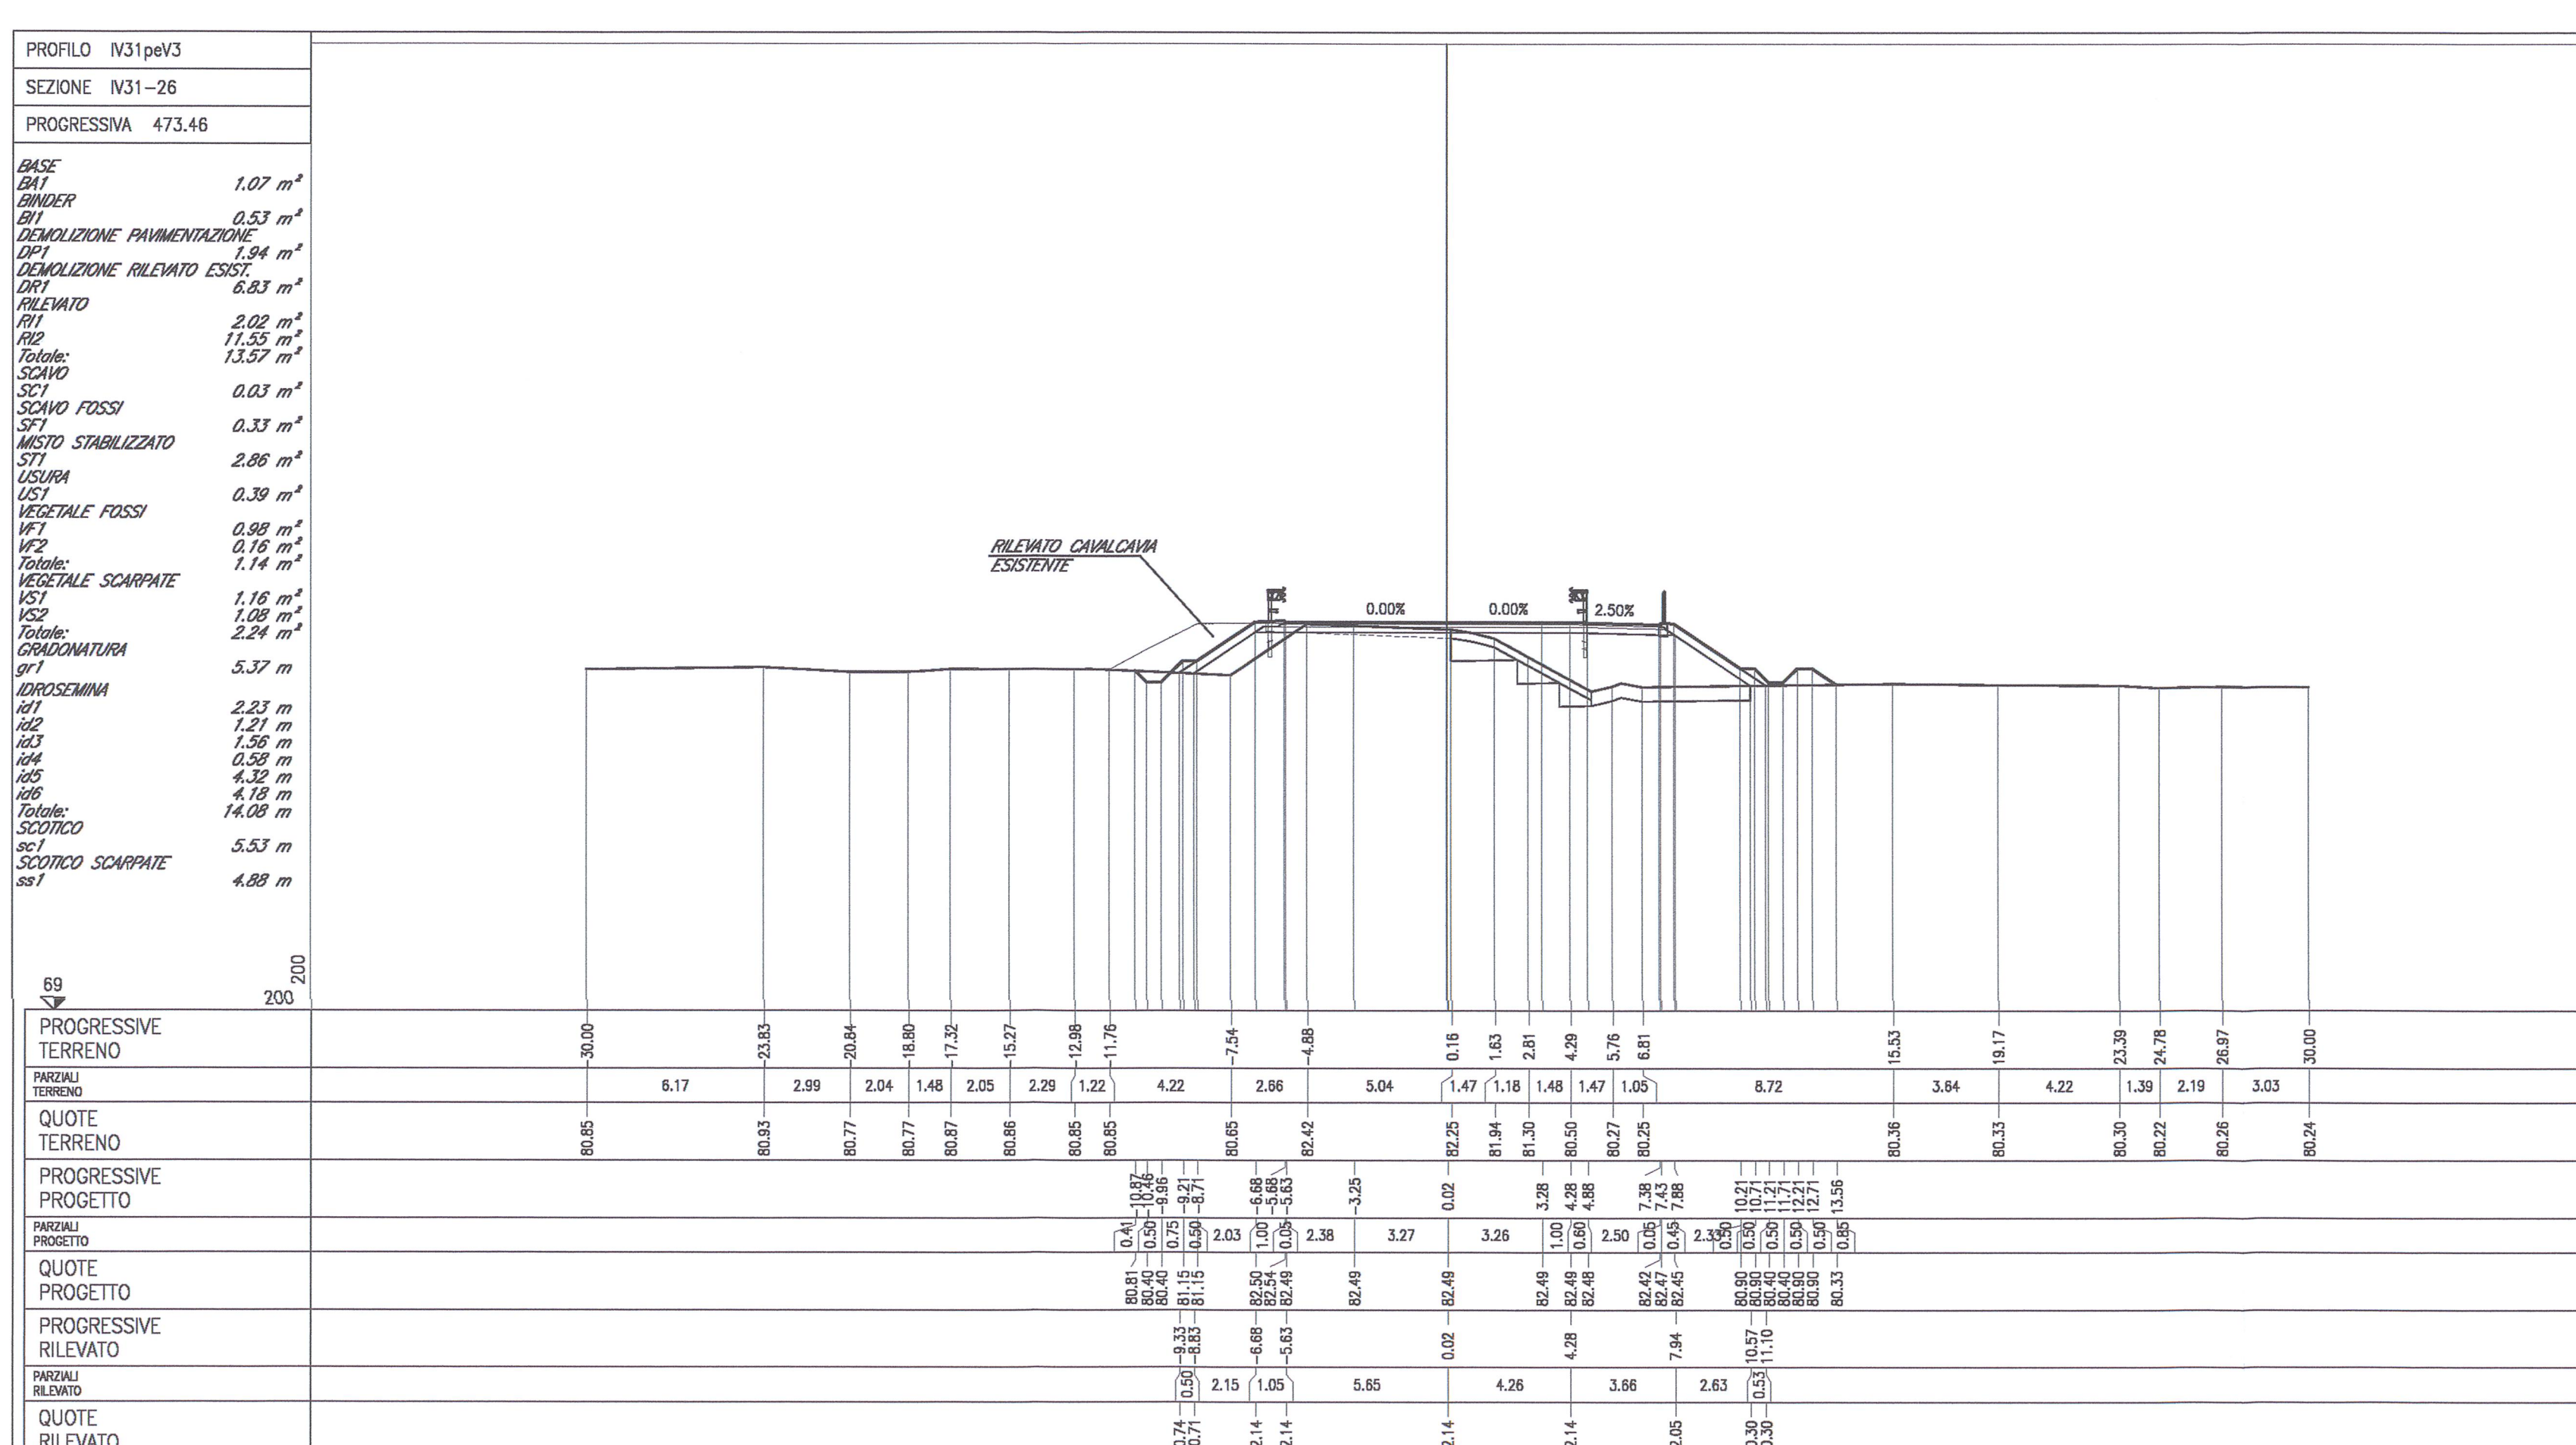
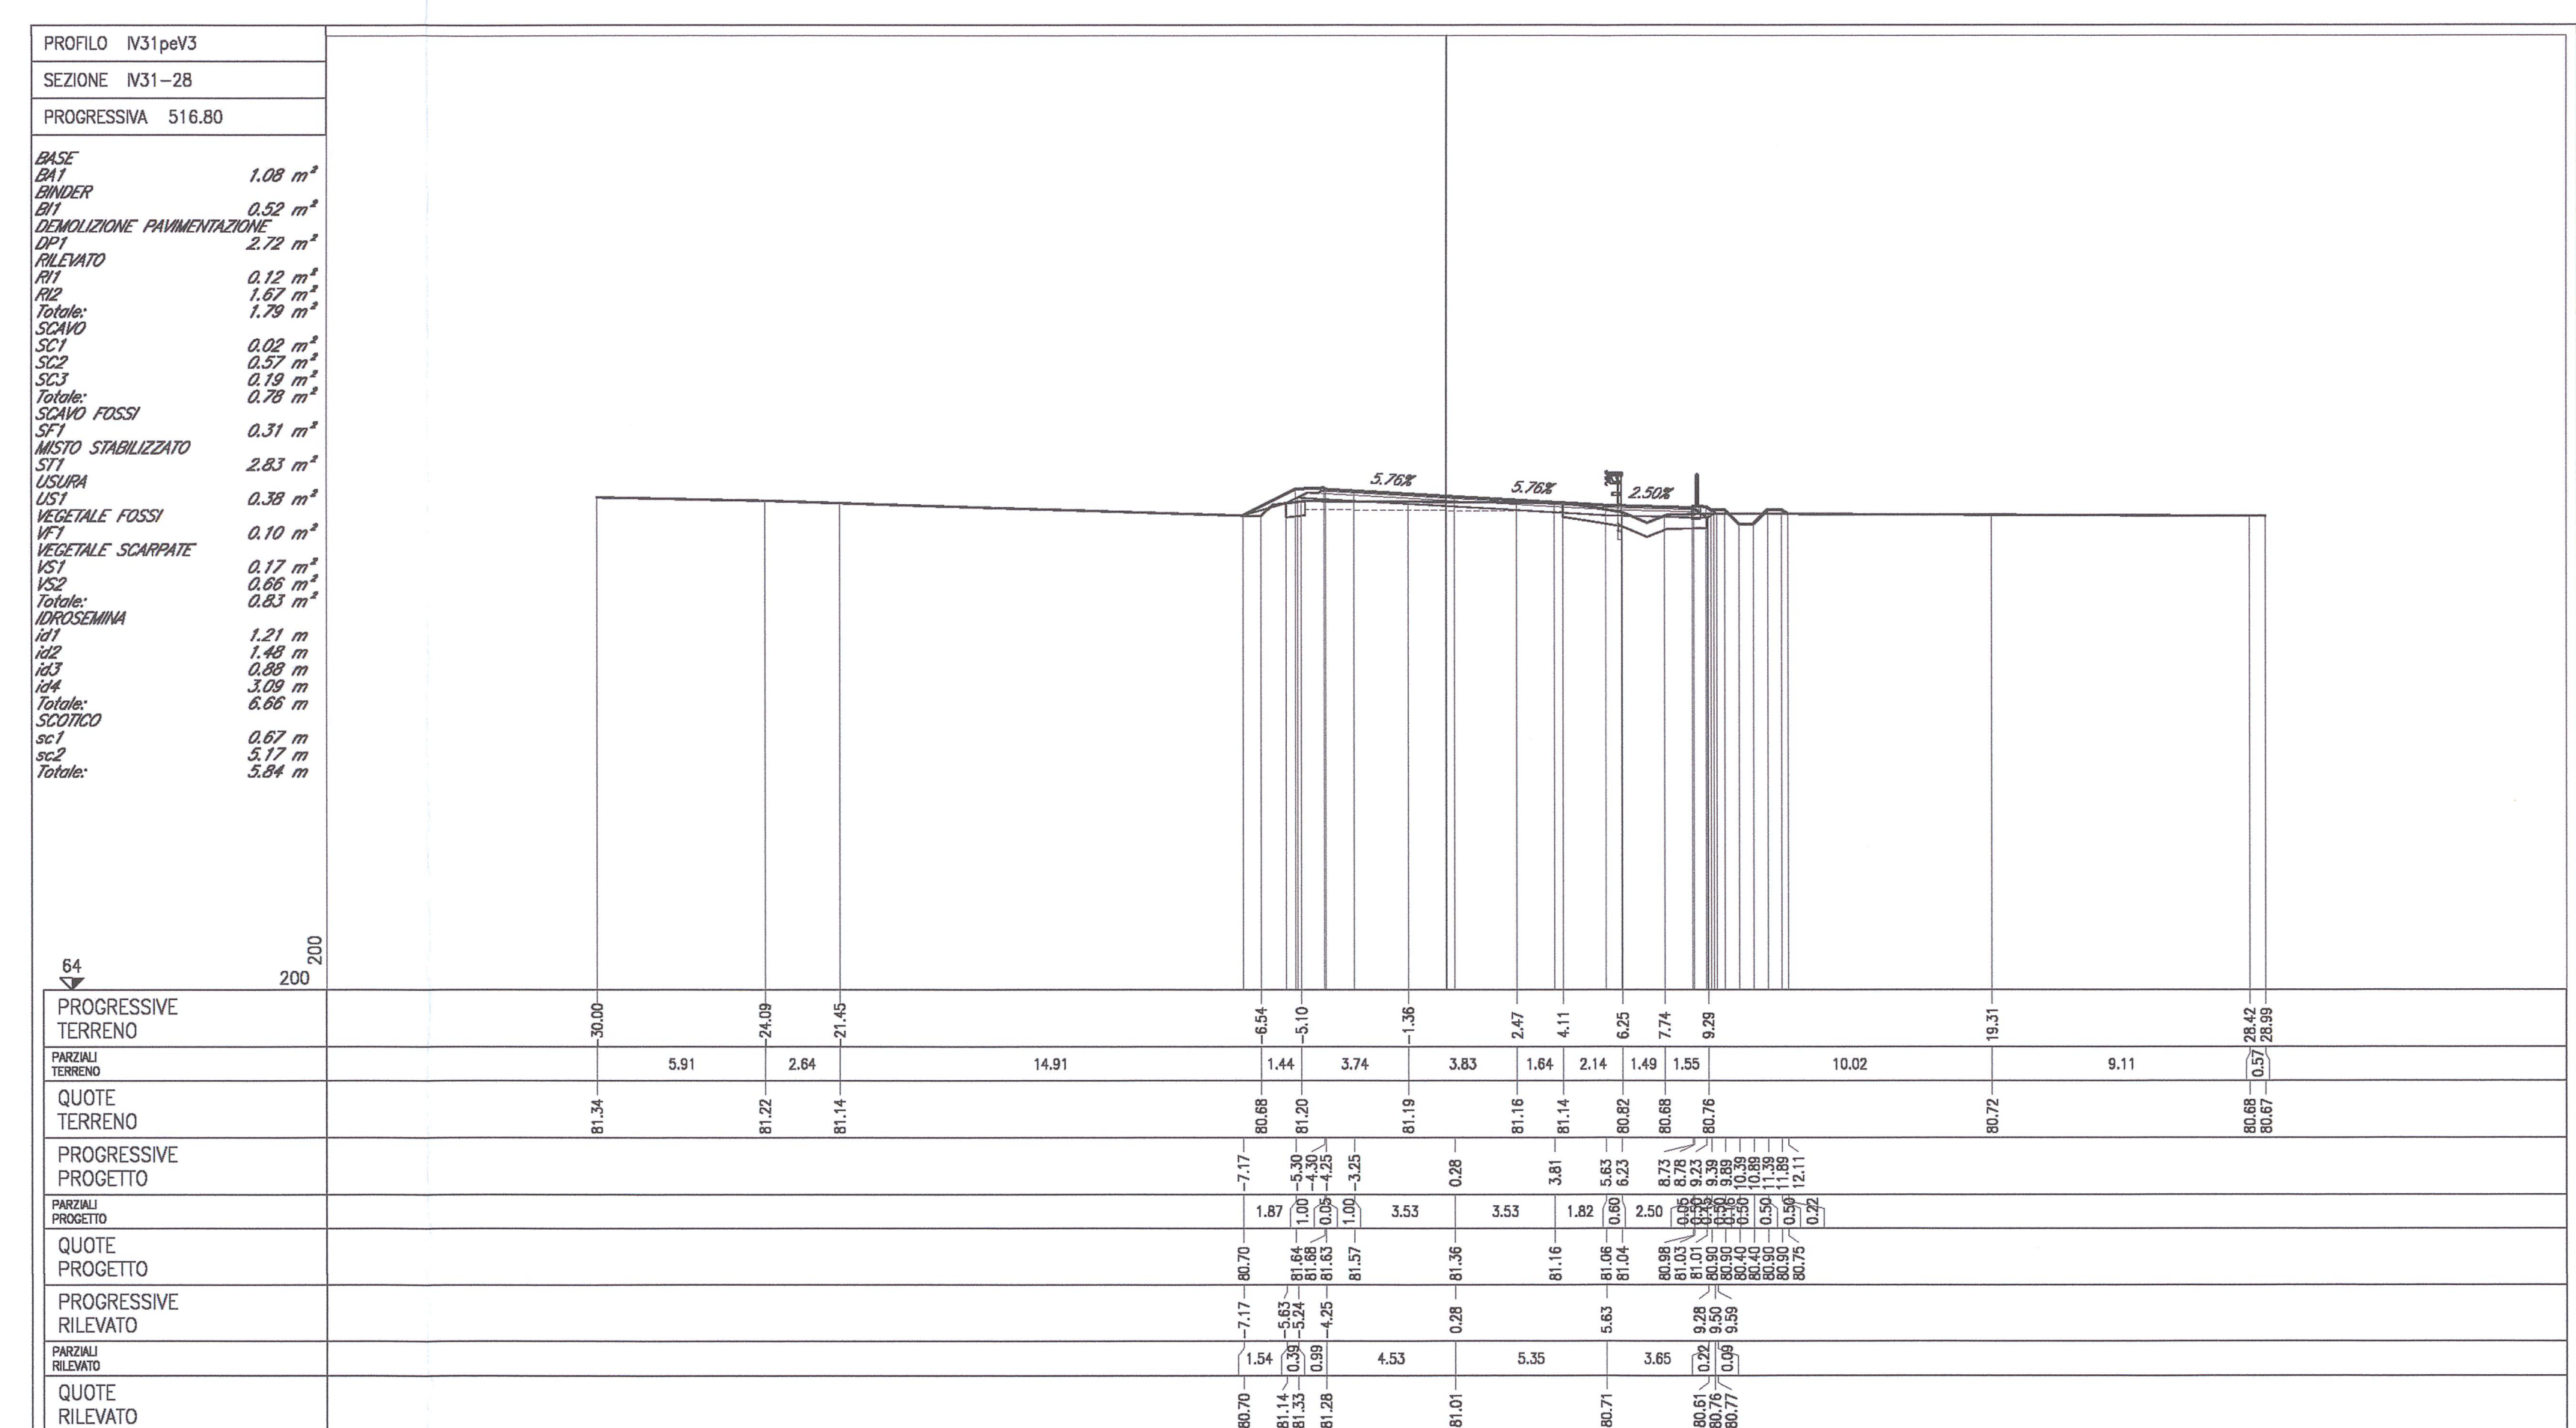
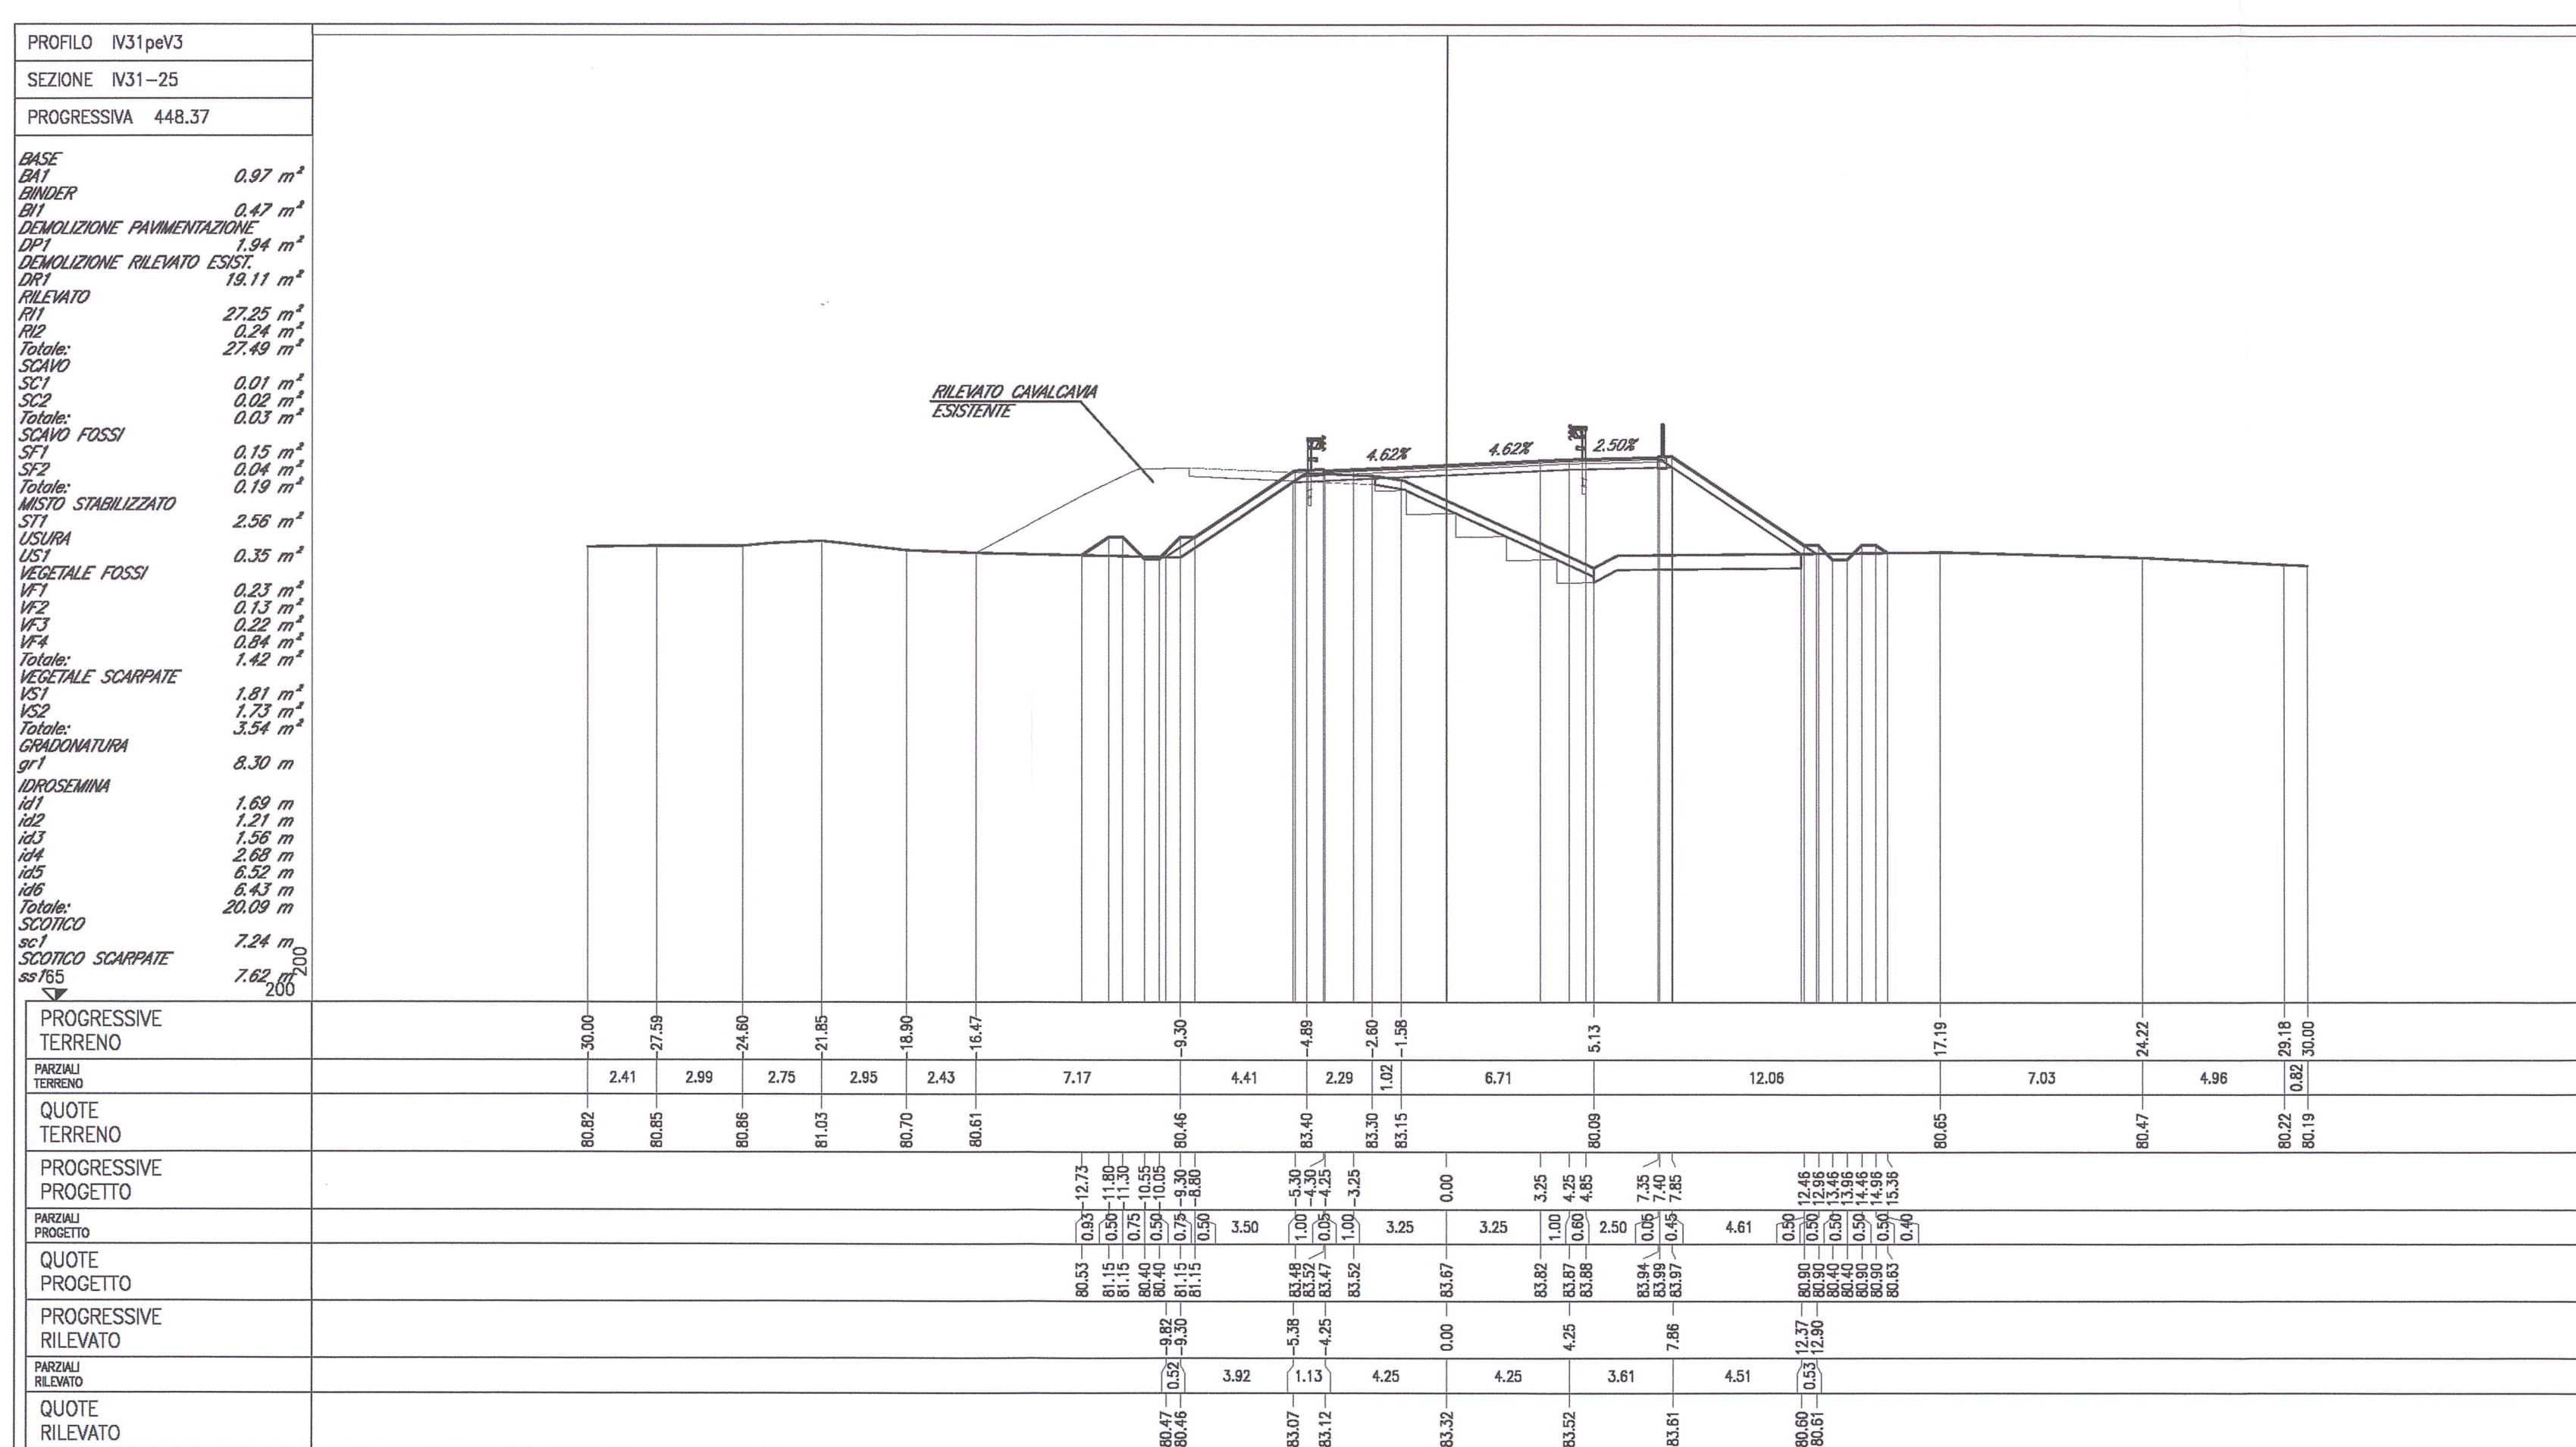
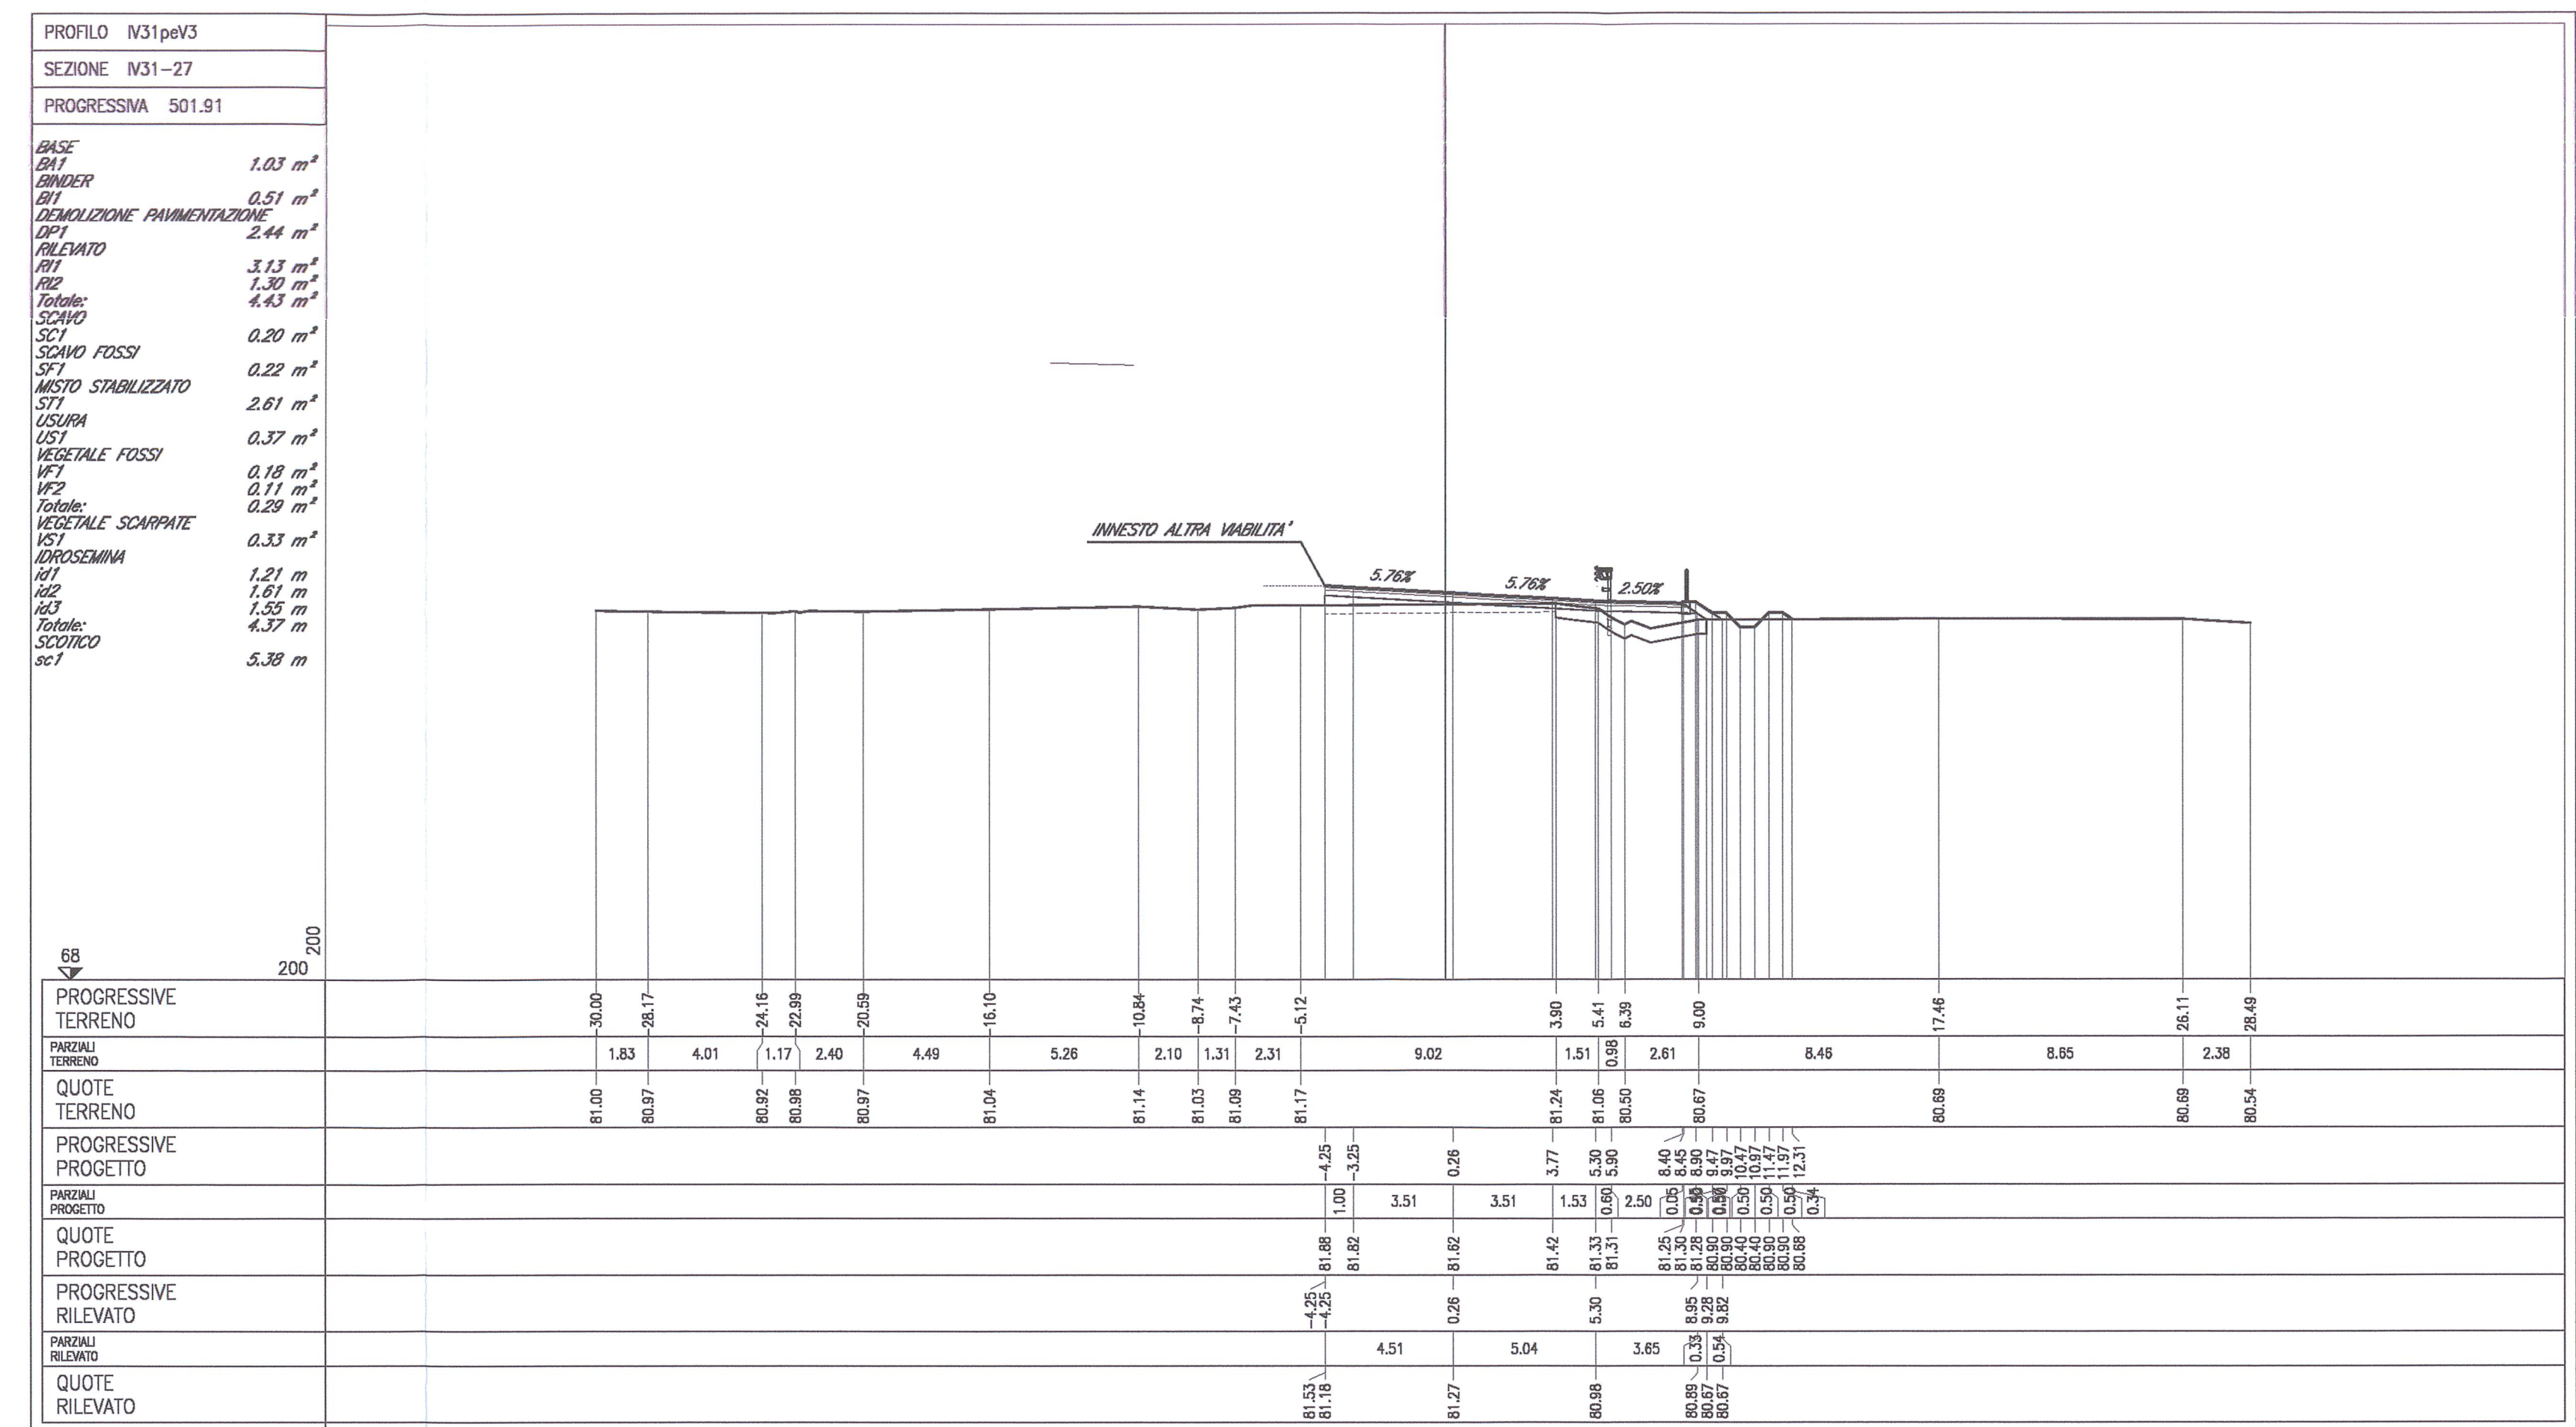


1/100 - RAMPE CAVALCAFERROVIA TIPOLOGICO  
STIMA DI CATEGORIA P2 SECONDO TIPO E DETTAGLI TAVOLA 4/2  
ZONA DI TRANSIZIONE RILEVATO-CALCAFERROVIA  
SECONDO TIPO LINEA DI SECONDA FASE CICALLI PARTICOLARI


1/101 - CAVALCAFERROVIA S.S.13 - PK 129+406-461  
RELAZIONE TECNICA GENERALE RAMPE  
PIANIMETRIA DI PROGETTO  
PIANIMETRIA DI RILEVAMENTO  
PROFILI LONGITUDINALI  
ASSE PRINCIPALE SEZIONI TRASVERSALI TAVOLA 1/5  
ASSE PRINCIPALE SEZIONI TRASVERSALI TAVOLA 2/5  
ASSE PRINCIPALE SEZIONI TRASVERSALI TAVOLA 3/5  
ASSE PRINCIPALE SEZIONI TRASVERSALI TAVOLA 4/5  


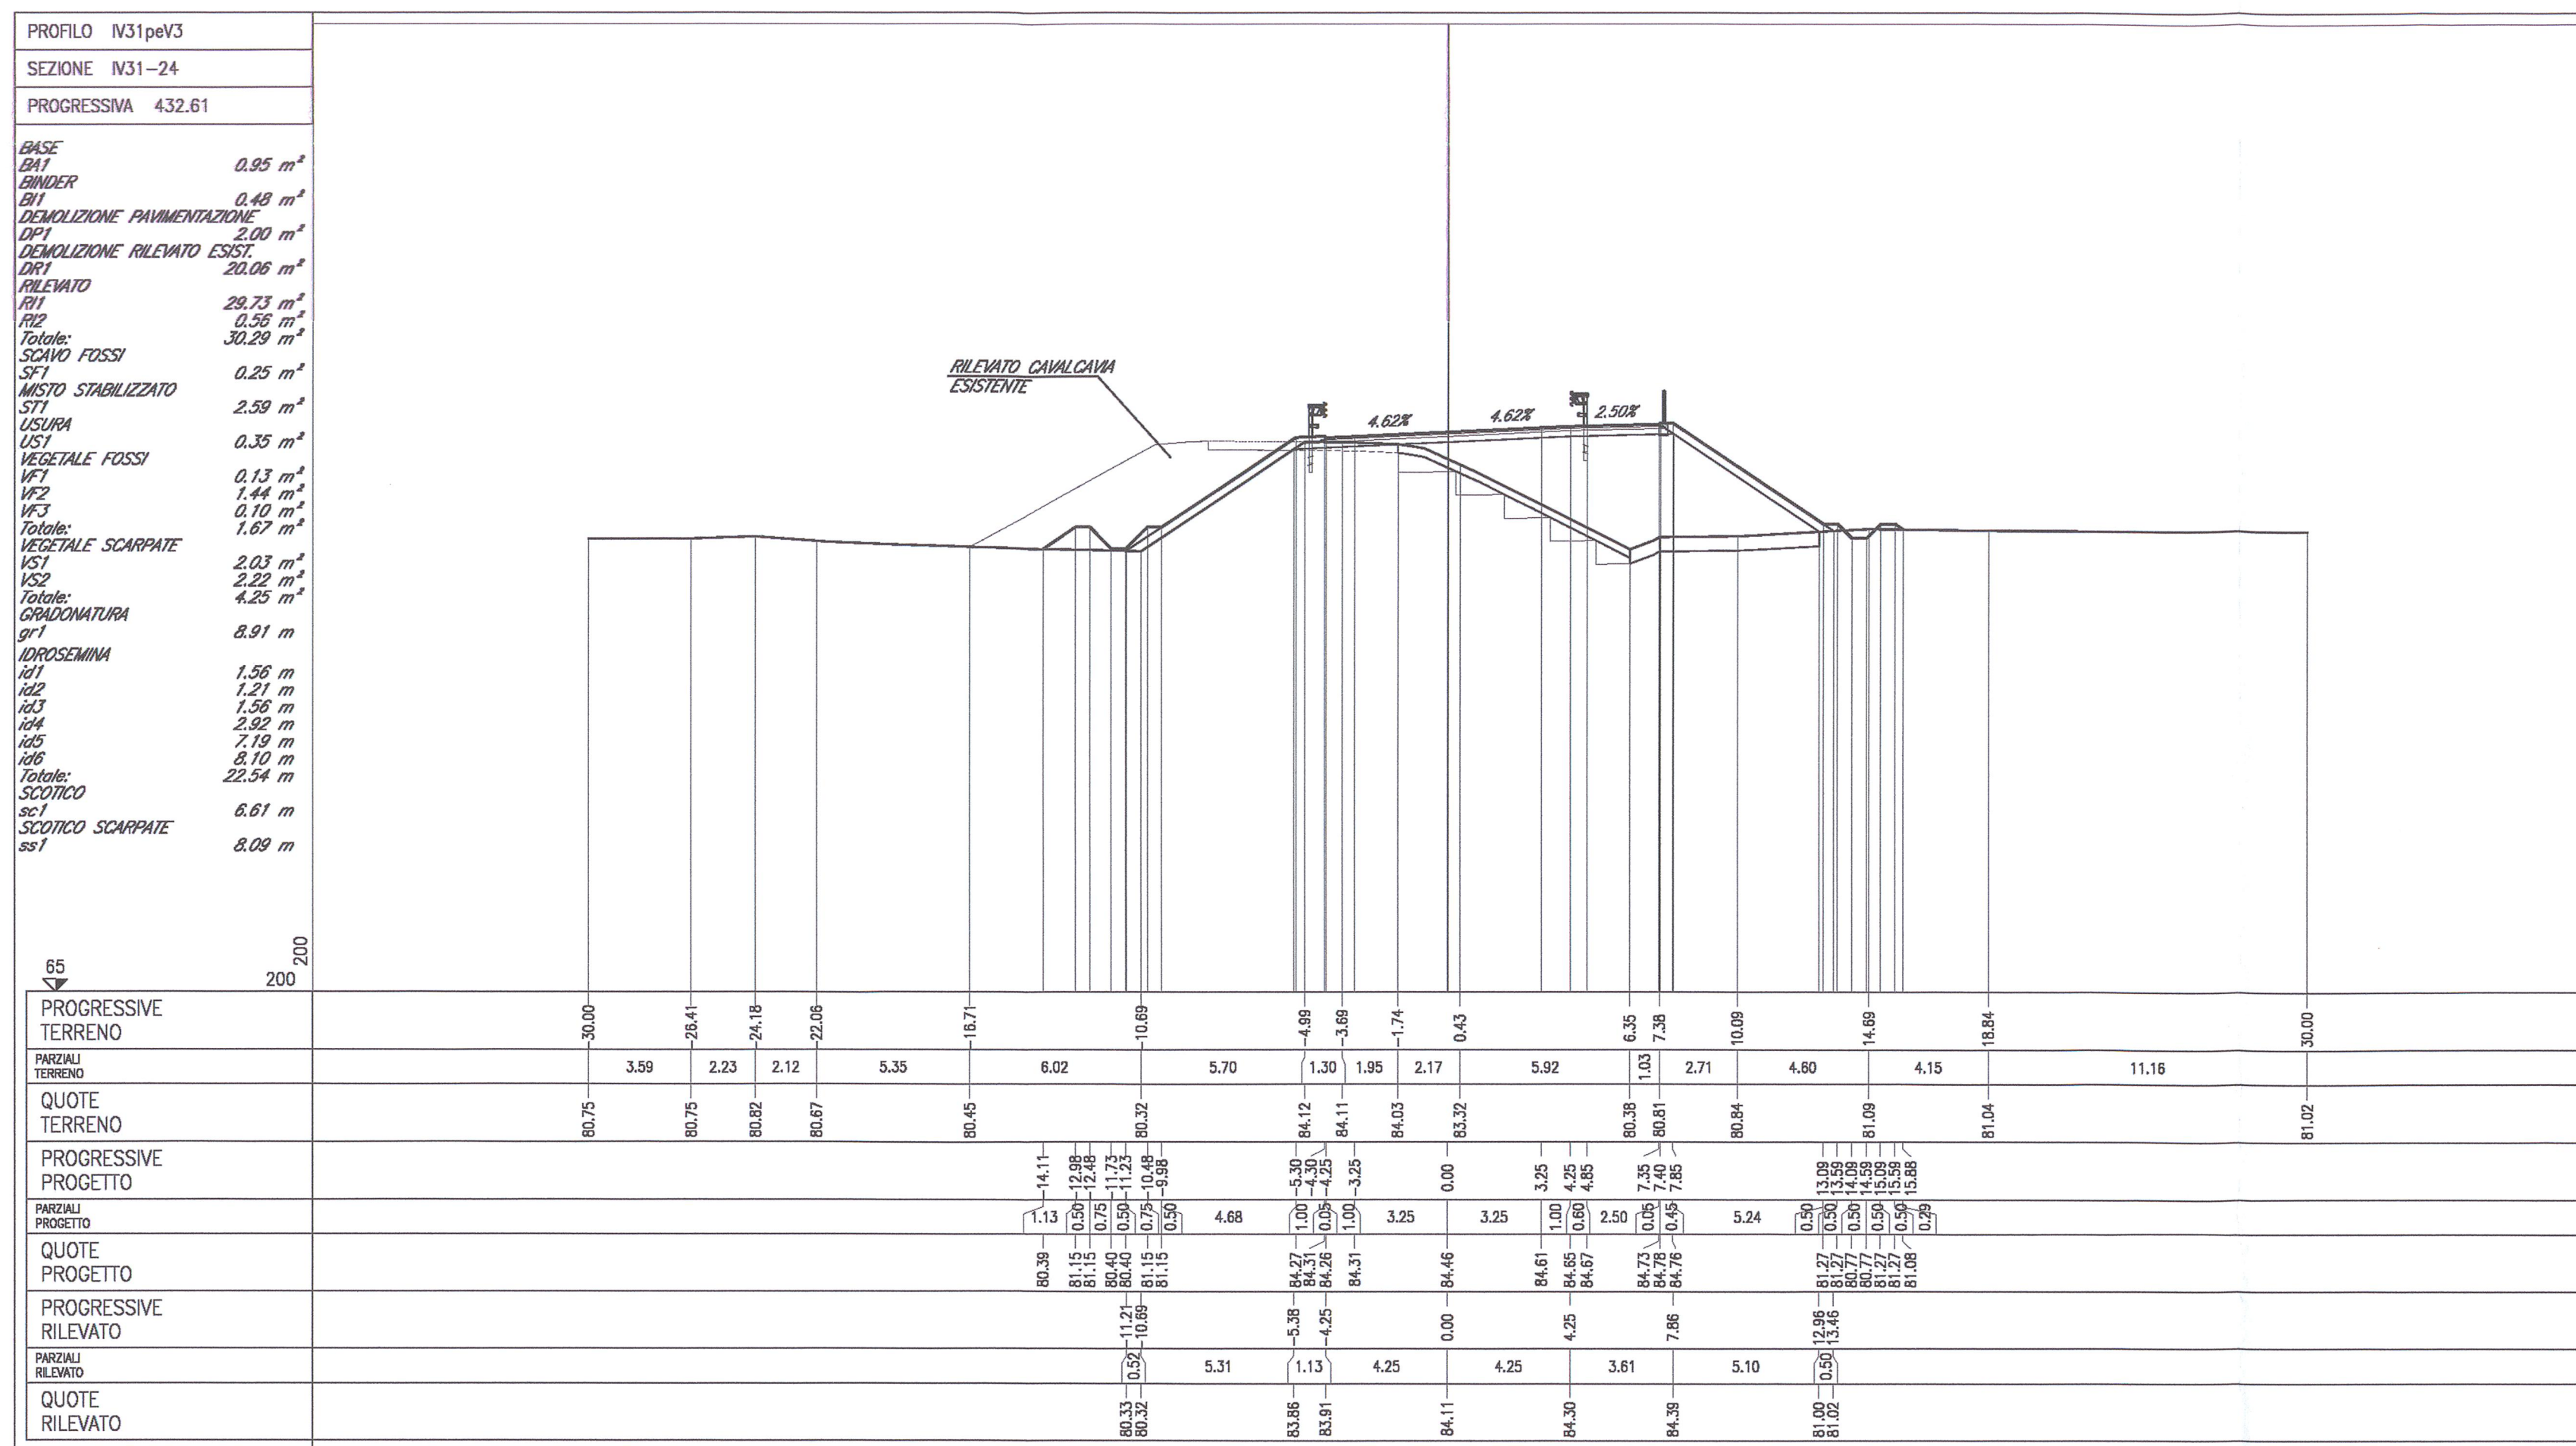

NOTE GENERALI

- TUTTE LE MISURE SONO ESPRESSE IN METRI

Administrative and project information including logos for RFI and Italfer, project name 'INFRASTRUTTURE FERROVIARIE STRATEGICHE DEFINITE DALLA LEGGE OBIETTIVO N. 443/01', and project details for 'LINEA A.V. I.A.C. TORINO - VENEZIA Tratta MILANO - VERONA'.